


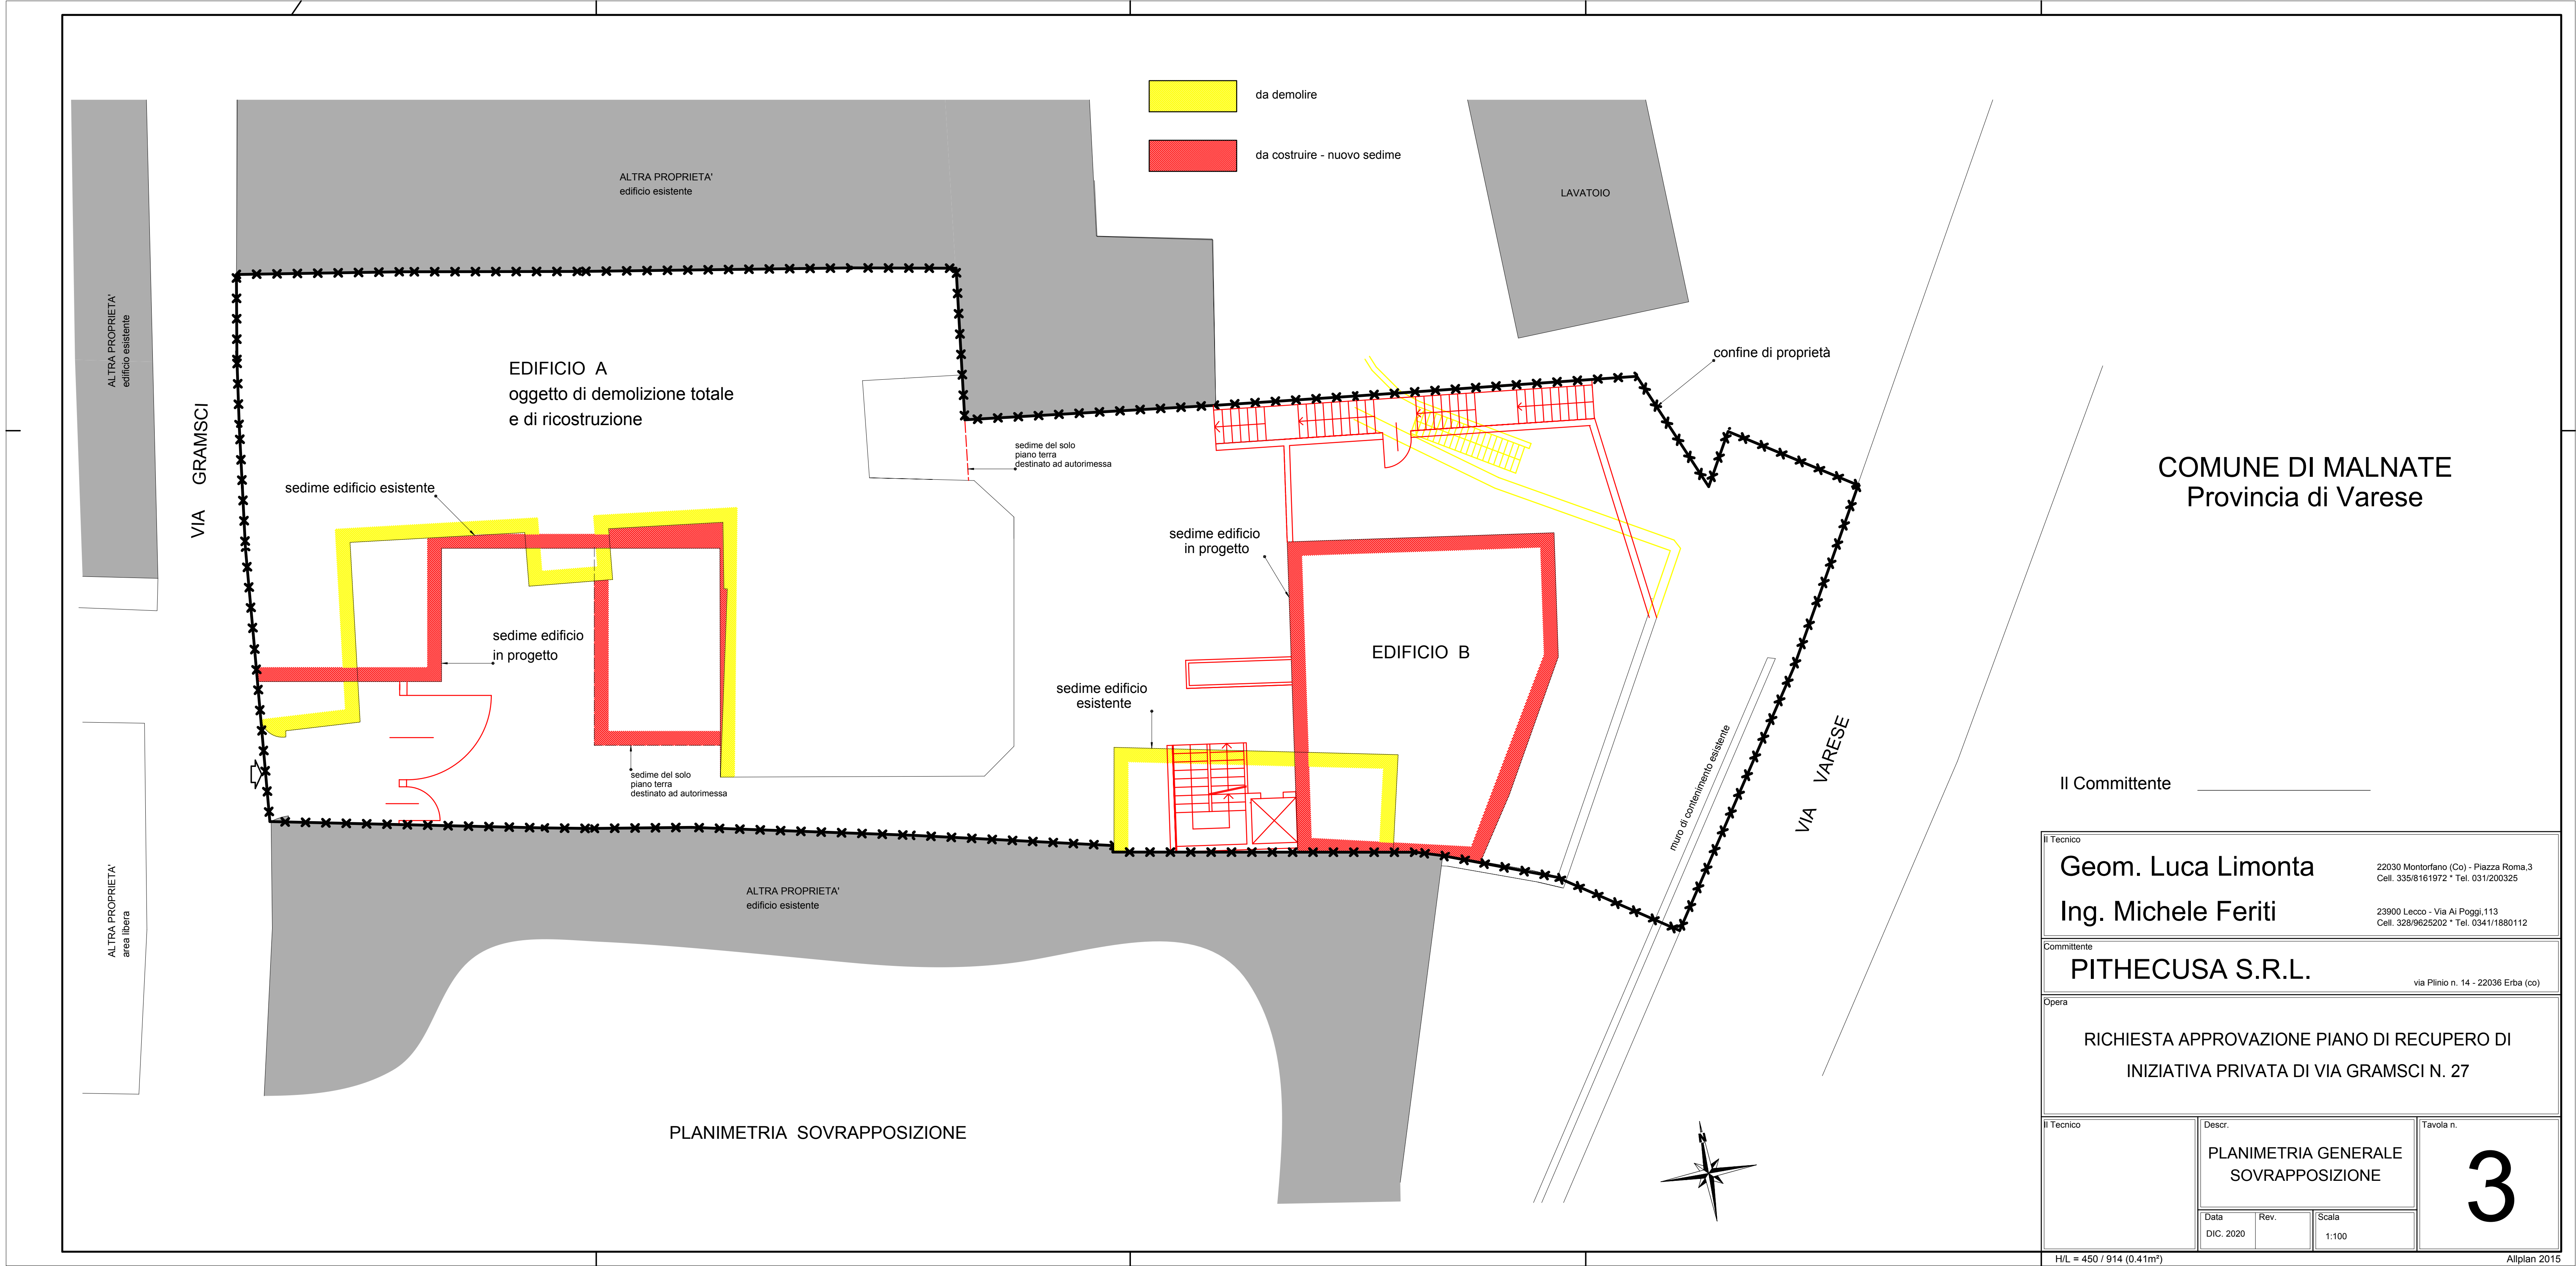

COMUNE DI MALNATE
Provincia di Varese

Il Committente _____

Il Tecnico		Geom. Luca Limonta Ing. Michele Feriti		22030 Montorfano (Co) - Piazza Roma,3 Cell. 335/8161972 * Tel. 031/200325
Committente		PITHECUSA S.R.L.		23900 Lecco - Via Al Peggi,113 Cell. 328/9625202 * Tel. 0341/1880112
Opera		RICHIESTA APPROVAZIONE PIANO DI RECUPERO DI INIZIATIVA PRIVATA DI VIA GRAMSCI N. 27		
Il Tecnico	Descr.		Tavola n.	
	PLANIMETRIA GENERALE SOVRAPPOSIZIONE		3	
Data DIC. 2020		Rev.	Scala 1:100	
MIL = 450 / 914 (0.41m²)		Altipian 2015		