



PLANIMETRIA GENERALE

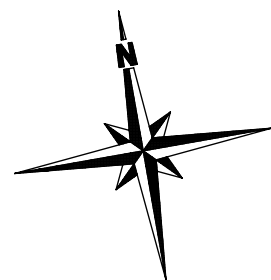

proprietà comunale

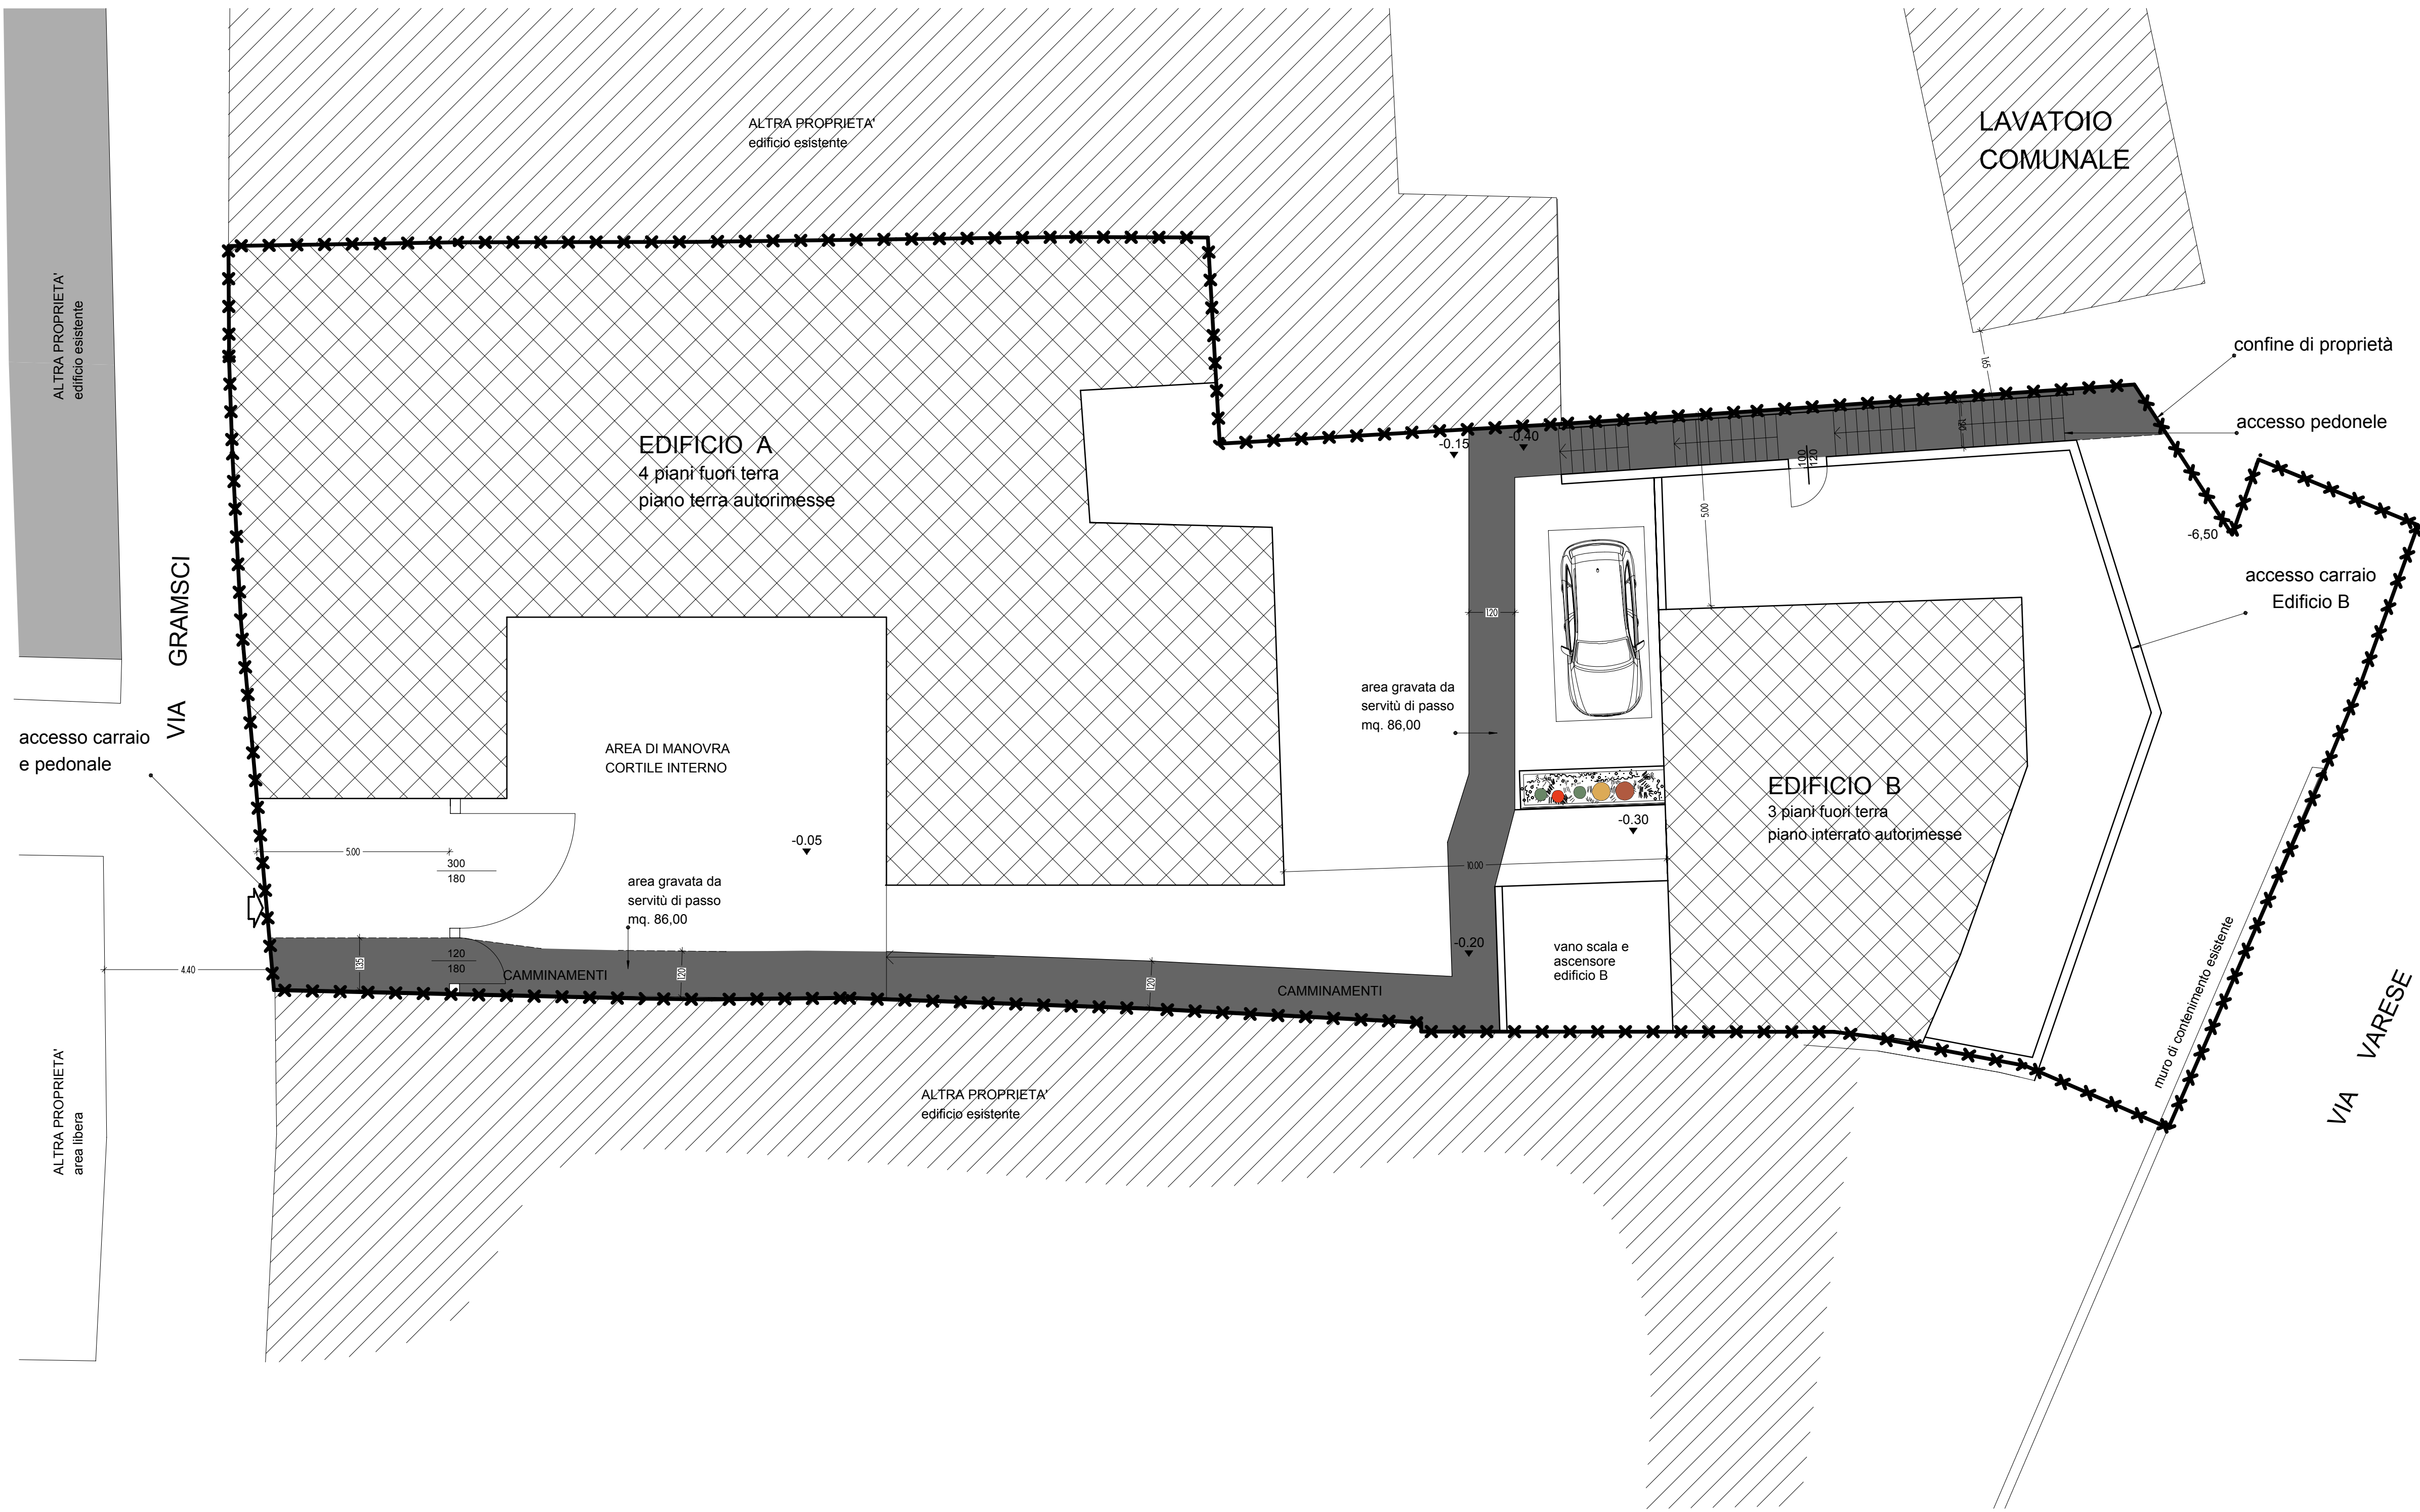

COMUNE DI MALNATE
Provincia di Varese

Il Committente _____

Il Tecnico		Geom. Luca Limonta Ing. Michele Feriti		22030 Montorfano (Co) - Piazza Roma,3 Cell. 335/8161972 * Tel. 031/200325 23900 Lecco - Via Al Poggi,113 Cell. 328/9625202 * Tel. 0341/1880112	
Committente		PITHECUSA S.R.L.		via Plinio n. 14 - 22036 Erba (co)	
Opera		RICHIESTA APPROVAZIONE PIANO DI RECUPERO DI INIZIATIVA PRIVATA DI VIA GRAMSCI N. 27			
Il Tecnico	Descr.		Tavola n.		
	Planimetria generale Aree in cessione		11		
	Data DIC. 2020	Rev.	Scala 1:100		
H/L = 520 / 1028 (0.53m ²)					
Allplan 2015					