
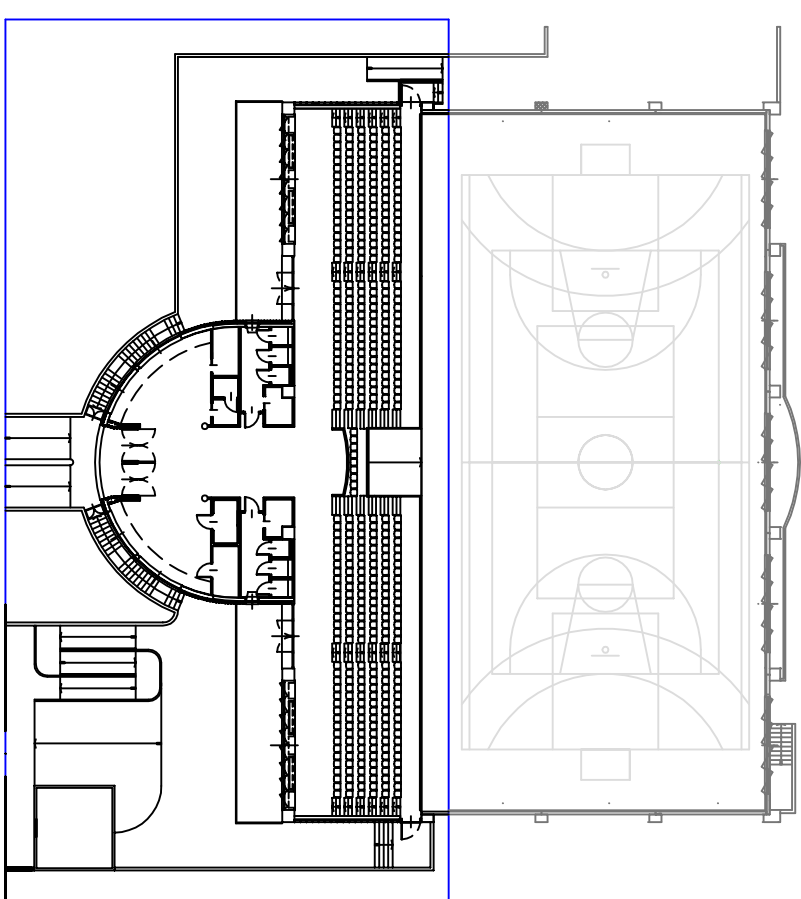


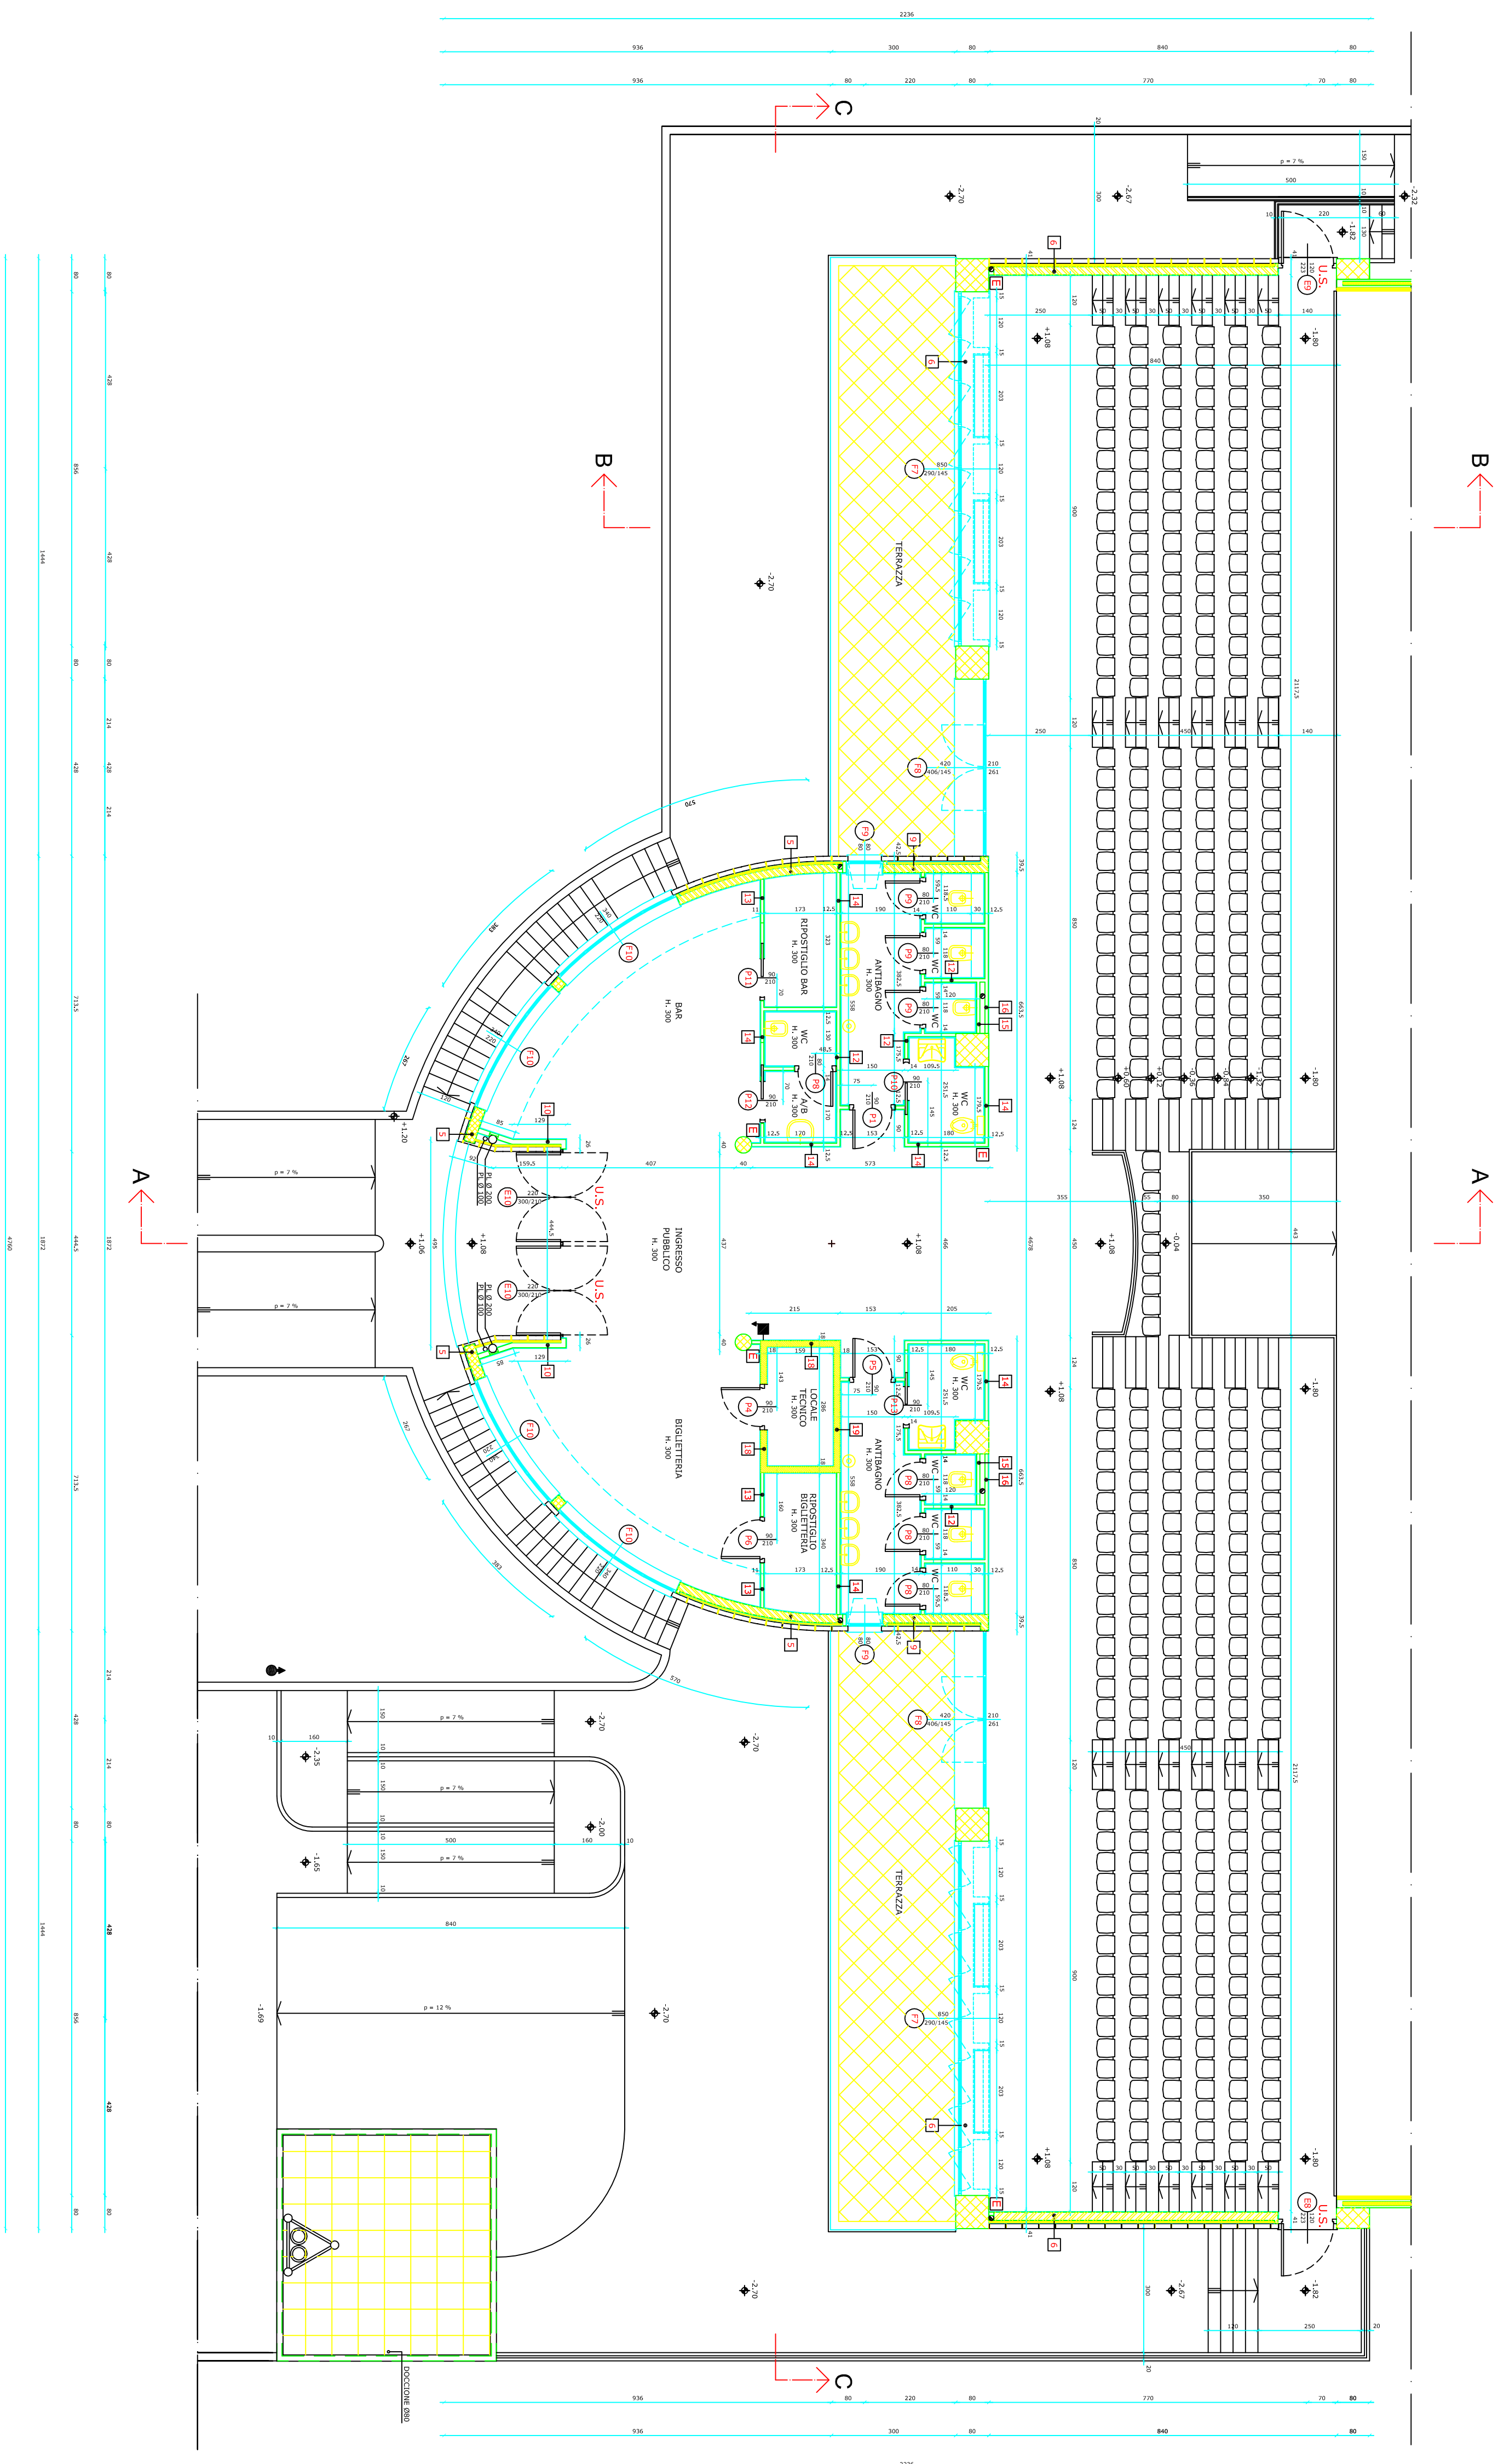

N.B. PER IL DIMENSIONAMENTO DELLE PARTI STRUTTURALI SI RIMANDA ALLE TAVOLE DEL PROGETTO ESECUTIVO DELLE STRUTTURE E ALLE INDICAZIONI DELLA D.L.

IMPIANTO SPORTIVO PLURISIO Progetto esecutivo			
Elaborato: Nota generale	Progetto architettonico		
Intervento:	A.04 b2		
Nota specifica:	Pianta quota ingresso		
Autore:	Redatto:	Approvato:	
15/06	Agosto 2002		
La Committenza:			
Progettista:			

