


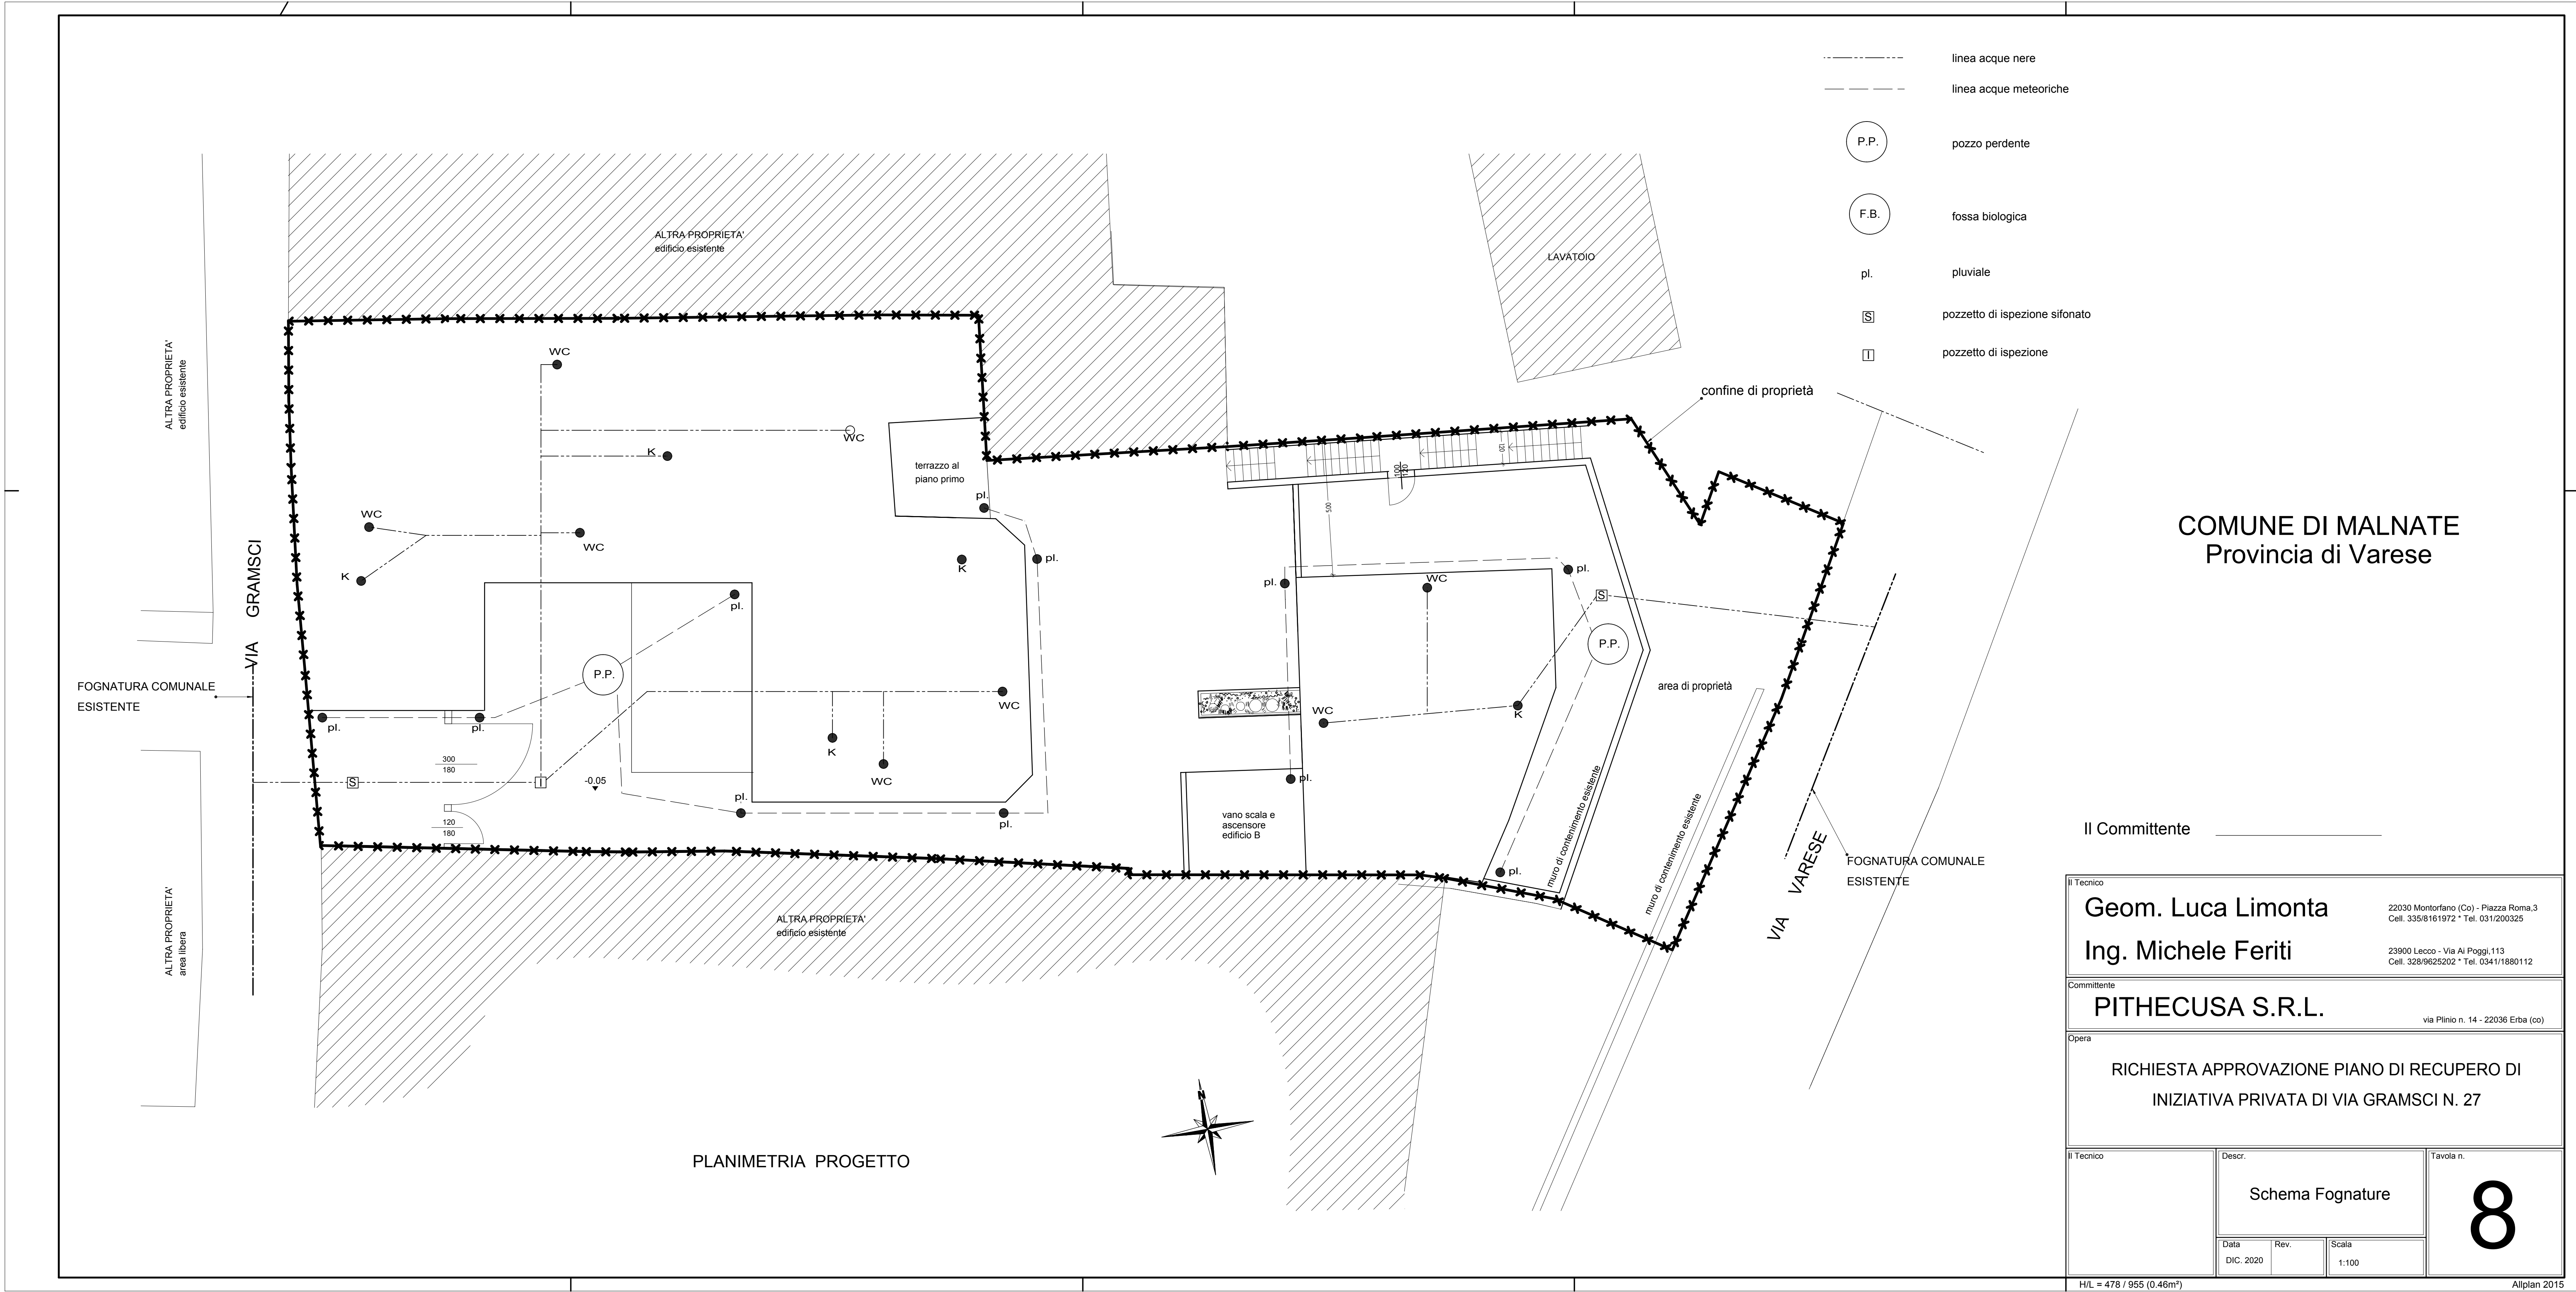

Il Committente _____

Il Tecnico
Geom. Luca Limonta
22030 Montorfano (Co) - Piazza Roma,3
Cell. 335/8161972 * Tel. 031/200325
Ing. Michele Feriti
23900 Lecco - Via Al Poggi,113
Cell. 328/9625202 * Tel. 0341/1880112

Committente
PITHECUSA S.R.L.
via Plinio n. 14 - 22036 Erba (co)

Opera
**RICHIESTA APPROVAZIONE PIANO DI RECUPERO DI
INIZIATIVA PRIVATA DI VIA GRAMSCI N. 27**

Il Tecnico	Descr. Schema Fognature	Tavola n. 8
Data DIC. 2020	Rev.	Scala 1:100