


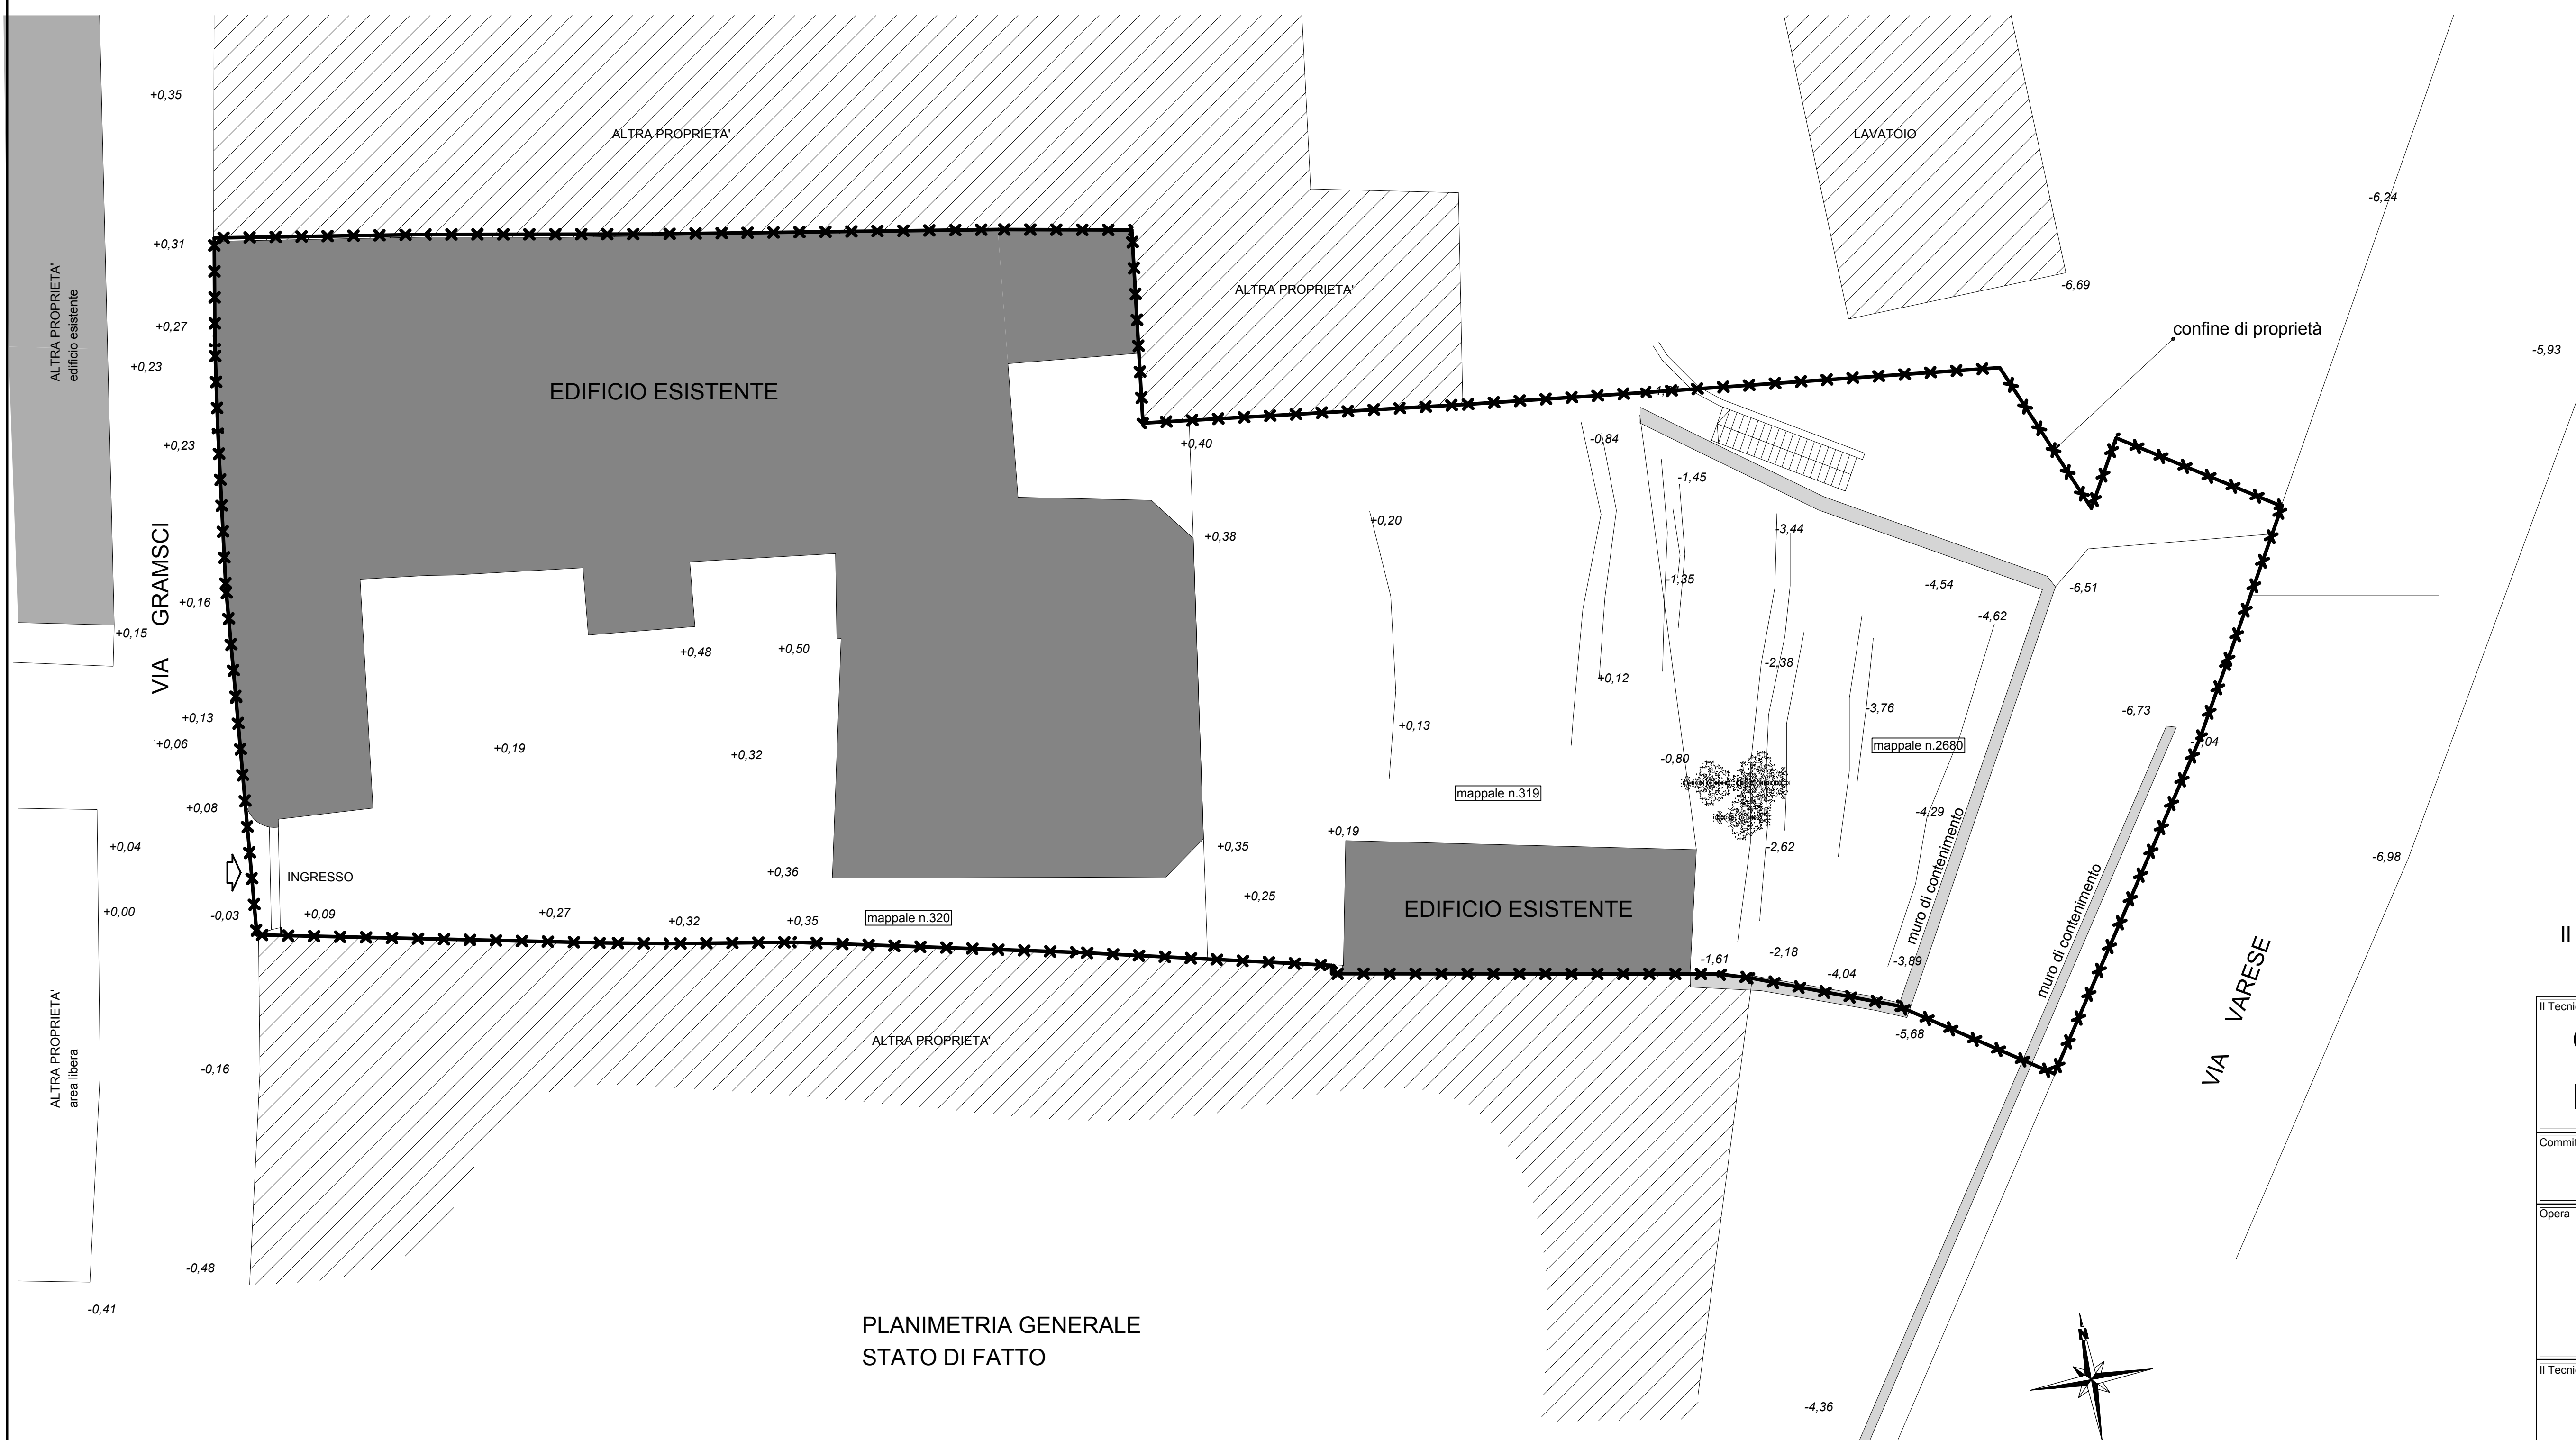

PLANIMETRIA GENERALE
STATO DI FATTO

COMUNE DI MALNATE
Provincia di Varese

Il Committente _____

Il Tecnico		Geom. Luca Limonta Ing. Michele Feriti		22030 Montorfano (Co) - Piazza Roma,3 Cel. 335/8161972 * Tel. 031/290325	
Committente		PITHECUSA S.R.L.		23000 Lecco - Via Al Poggi,113 Cel. 328/6625202 * Tel. 0341/1880112	
Opera		RICHIESTA APPROVAZIONE PIANO DI RECUPERO DI INIZIATIVA PRIVATA DI VIA GRAMSCI N. 27		via Pitagora n. 14 - 22036 Erba (co)	
Il Tecnico	Descr.			Tavola n.	
	RILIEVO STATO DI FATTO - Planimetria			1	
	Data	Rev.	Scala		
	DIC. 2020		1:100		