


Sezione trasversale

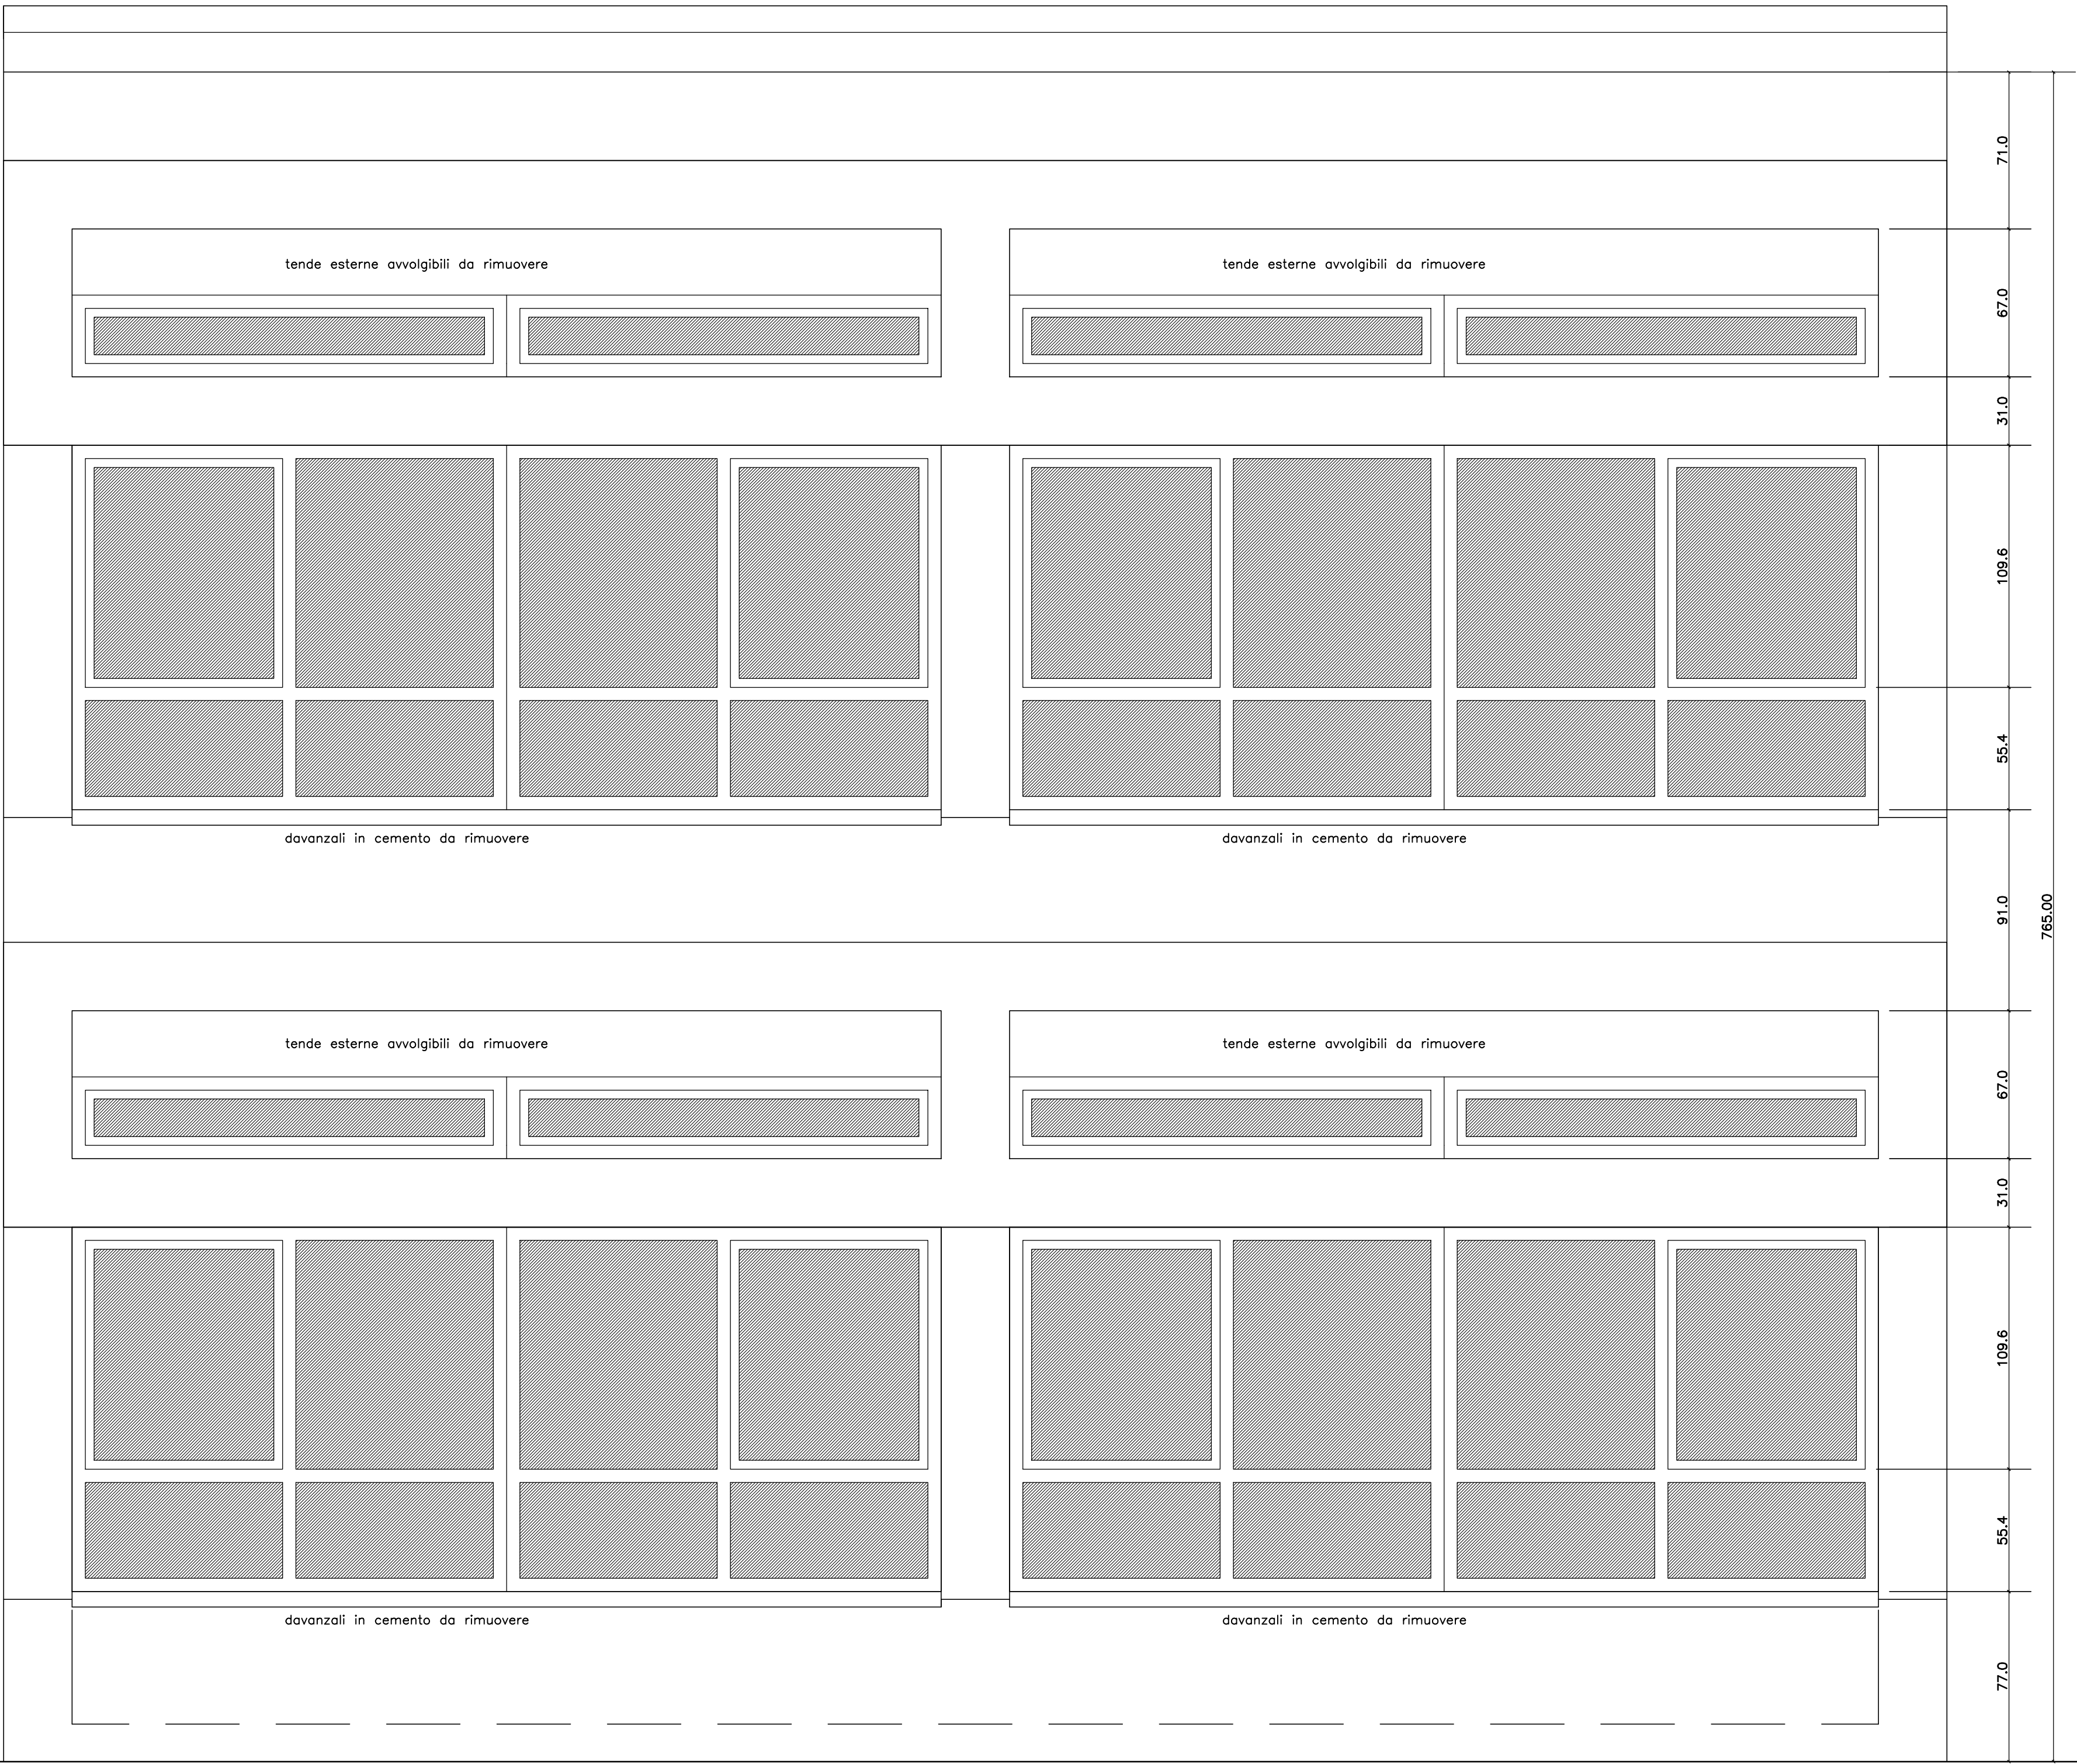

Prospetto esterno

- 1 Tende esterne avvolgibili da rimuovere
- 2 Trave in cemento armato
- 3 Serramento in alluminio esistente da rimuovere
- 4 Davanzale prefabbricato di cemento armato da rimuovere
- 5 Radiatori esistenti h. da terra cm. 50

P346-21/DE

luglio 2021



COMUNE DI MALNATE
PROVINCIA DI VARESE

INTERVENTO DI SOSTITUZIONE DI PARTE DEI SERRAMENTI
DELLA SCUOLA SECONDARIA DI I GRADO
N. SAURO DI MALNATE

CIG 87548098EE

PROGETTO DEFINITIVO/ESECUTIVO

Artt. 25-45 D.P.R. 554 del 21/12/1999

All. XXI, artt. 9-22, D.Lgs. 163 del 12/04/2006

Artt. 24-43 D.P.R. 207 del 5/10/2010 e s.m.i.

PROGETTISTA
E D.L.:

Arch. CRISTINA CAROZZI
N. 1244 Ordine Architetti di Varese
Viale Lombardia, n. 12A
21053 Castellanza (VA)
Tel. +39.0331.1774390
e-mail: c.carozzi@architettocarozzi.it
pec: cristina.carozzi@archiworldpec.it
C.Fiscale CRZCST67T45L6820



TAVOLA N. 06

Dettaglio 4 moduli 2 aule esterno
Stato di fatto

SCALA 1:20