




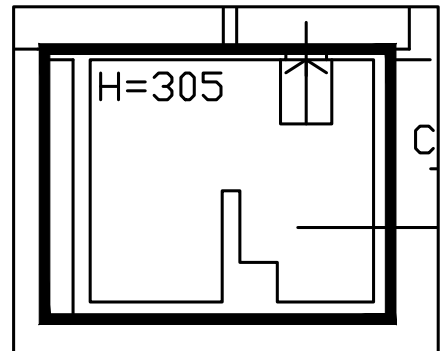



Pianta locale di pompaggio
CT Via Libia
Scala 1:100

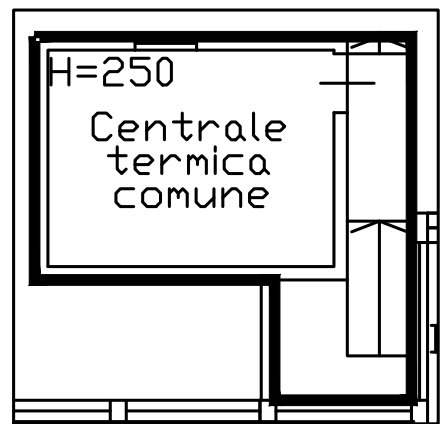

Pianta CT via Libia
Scala 1:100

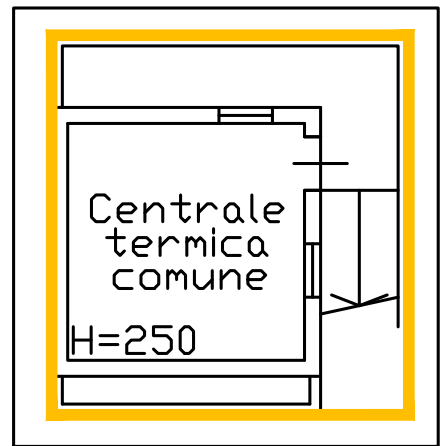

Pianta CT via De Mohr
Scala 1:100

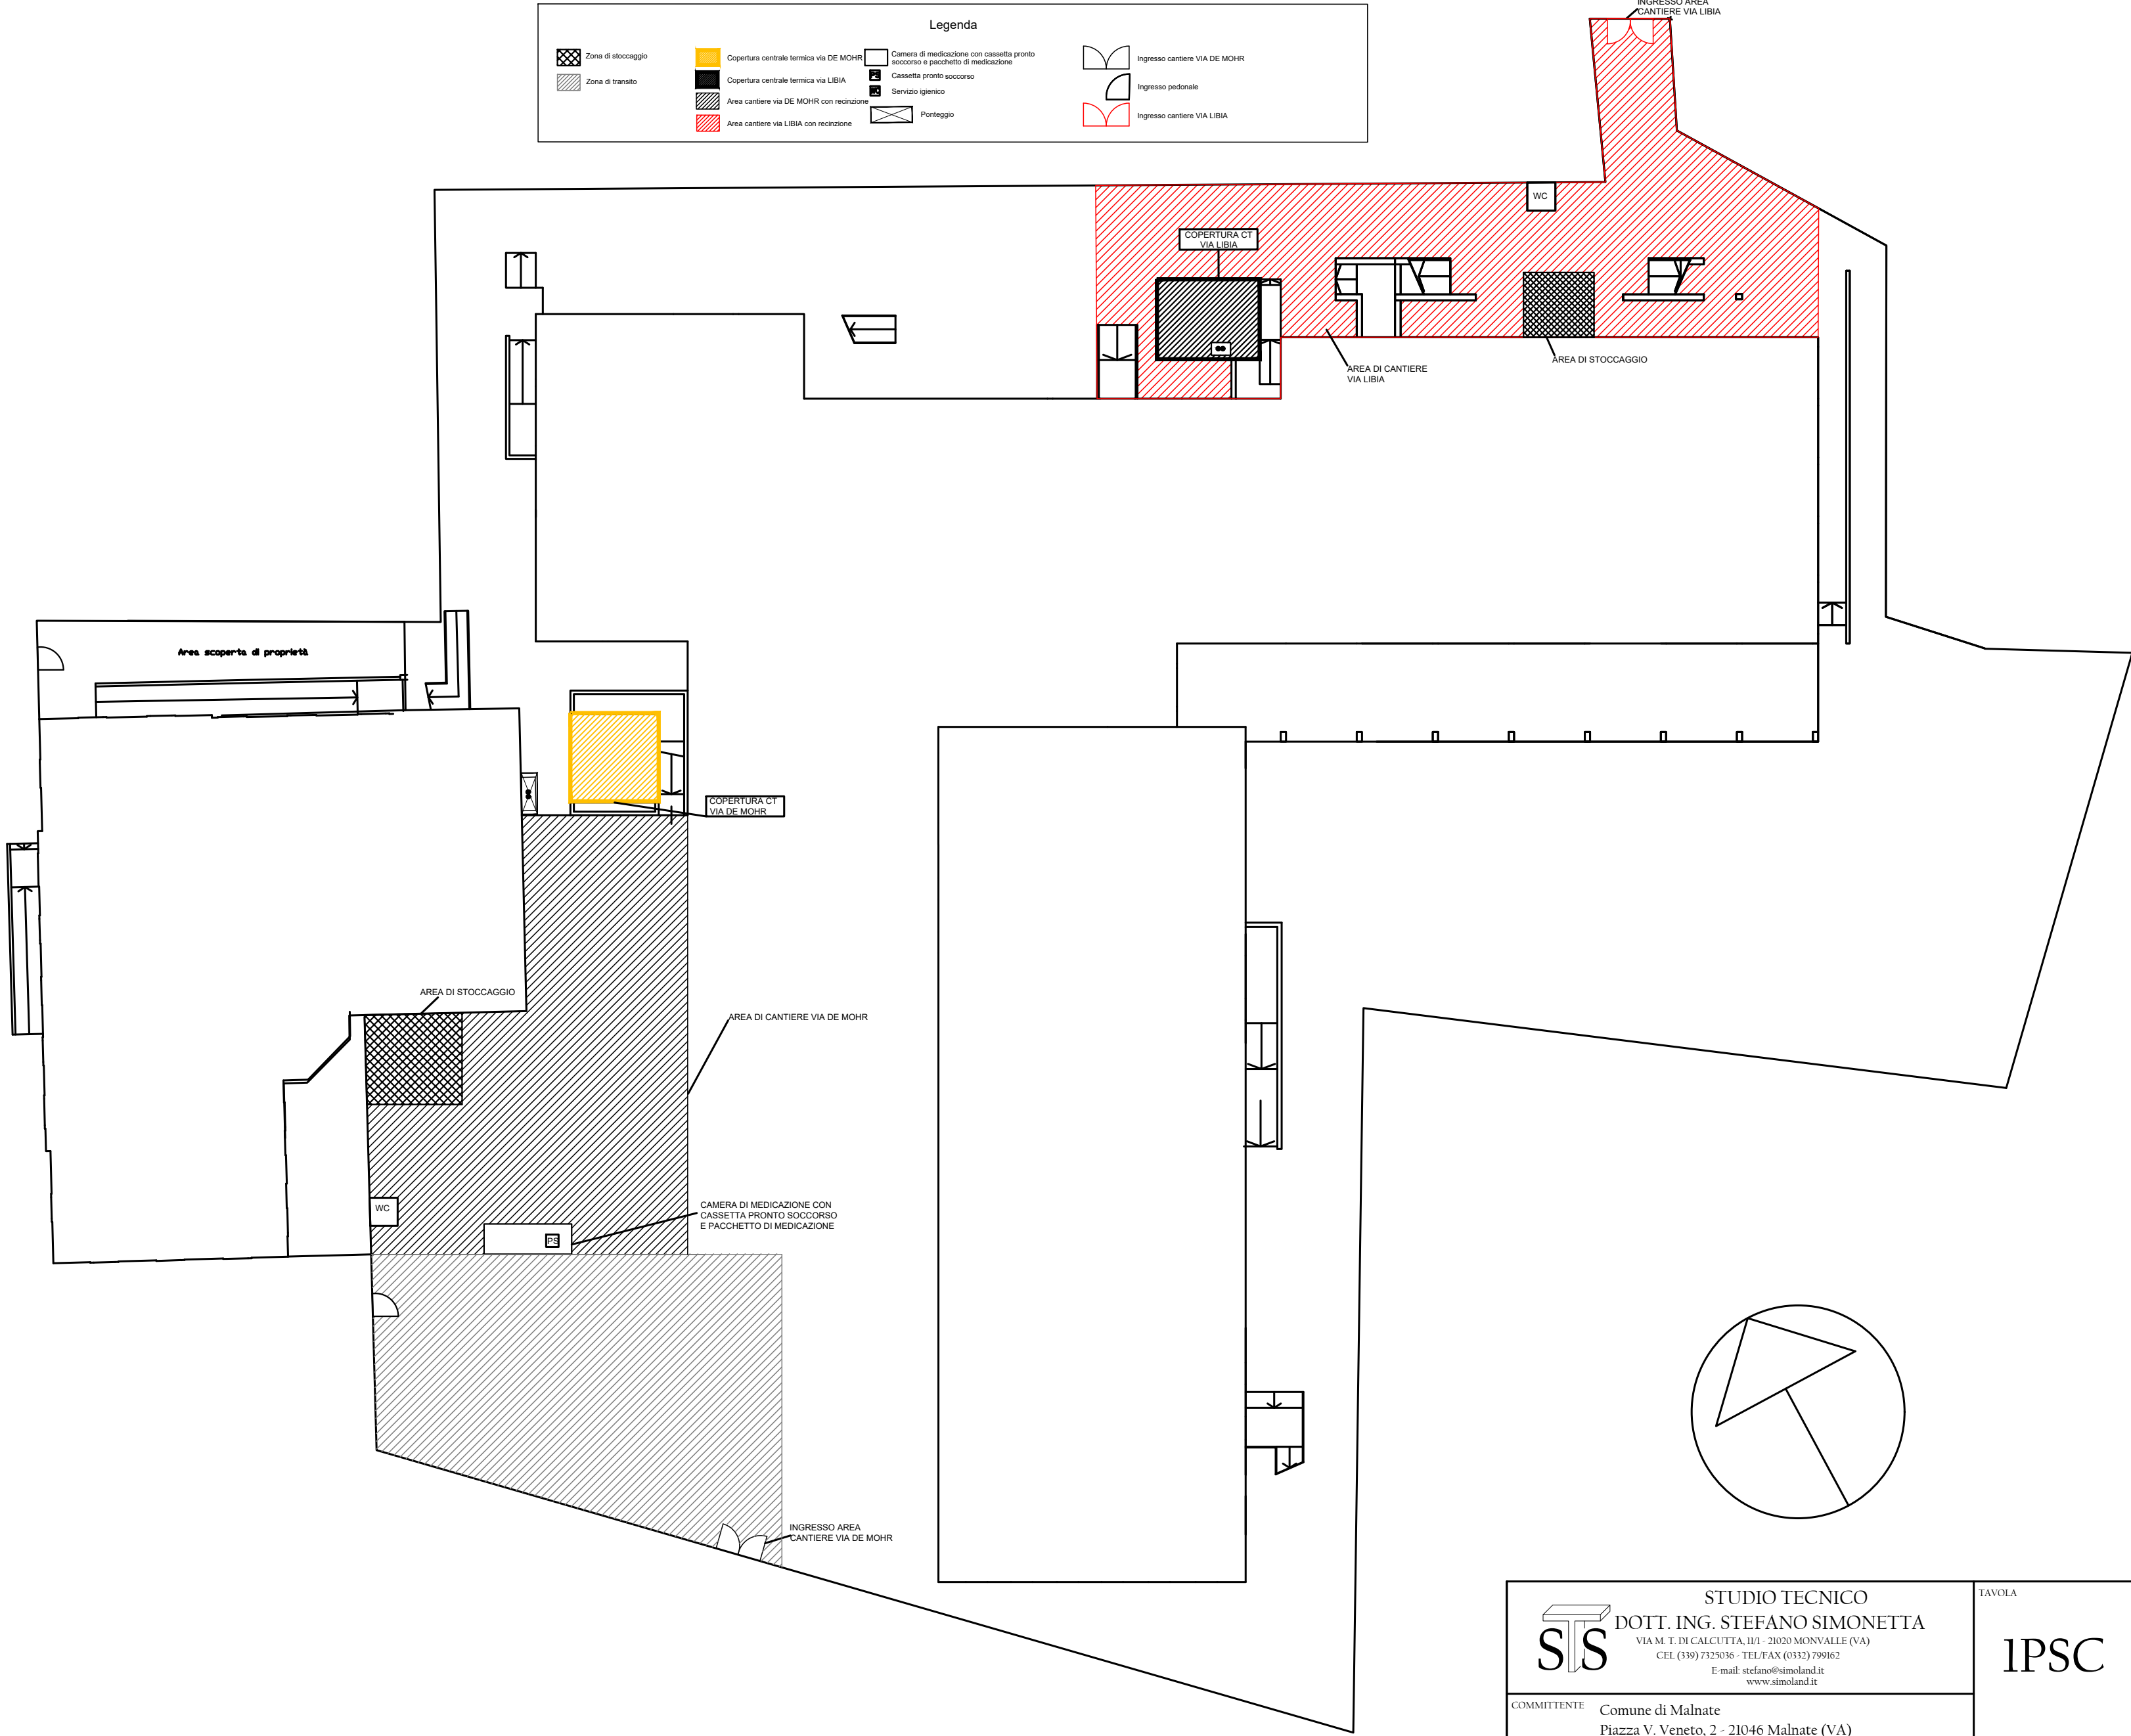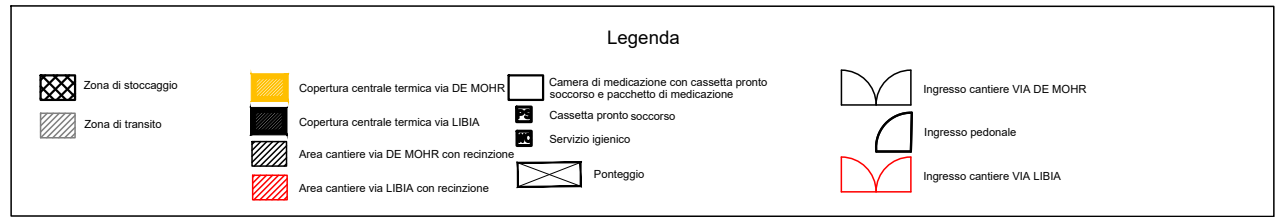

Planimetria generale di cantiere
Scala 1:200

STUDIO TECNICO TS DOTT. ING. STEFANO SIMONETTA VIA M. T. DI CALCUTTA,117 - 21020 MONVALLE (VA) CEL (339) 7323036 - TEL/FAX (0332) 799162 E-mail: stefano@simoland.it www.simoland.it			TAVOLA	
COMMITTENTE Comune di Malnate Piazza V. Veneto, 2 - 21046 Malnate (VA)			IPSC	
OGGETTO Progetto definitivo ed esecutivo relativo all'intervento di ristrutturazione delle centrali termiche a servizio della scuola primaria C. Battisti e degli uffici comunali del Comune di Malnate (VA).			SCALA 1:200	
DATA	Giugno 2022	DETTAGLI		
PRATICA	2022 - 126			
FILE				
AGGIORNAMENTO				