
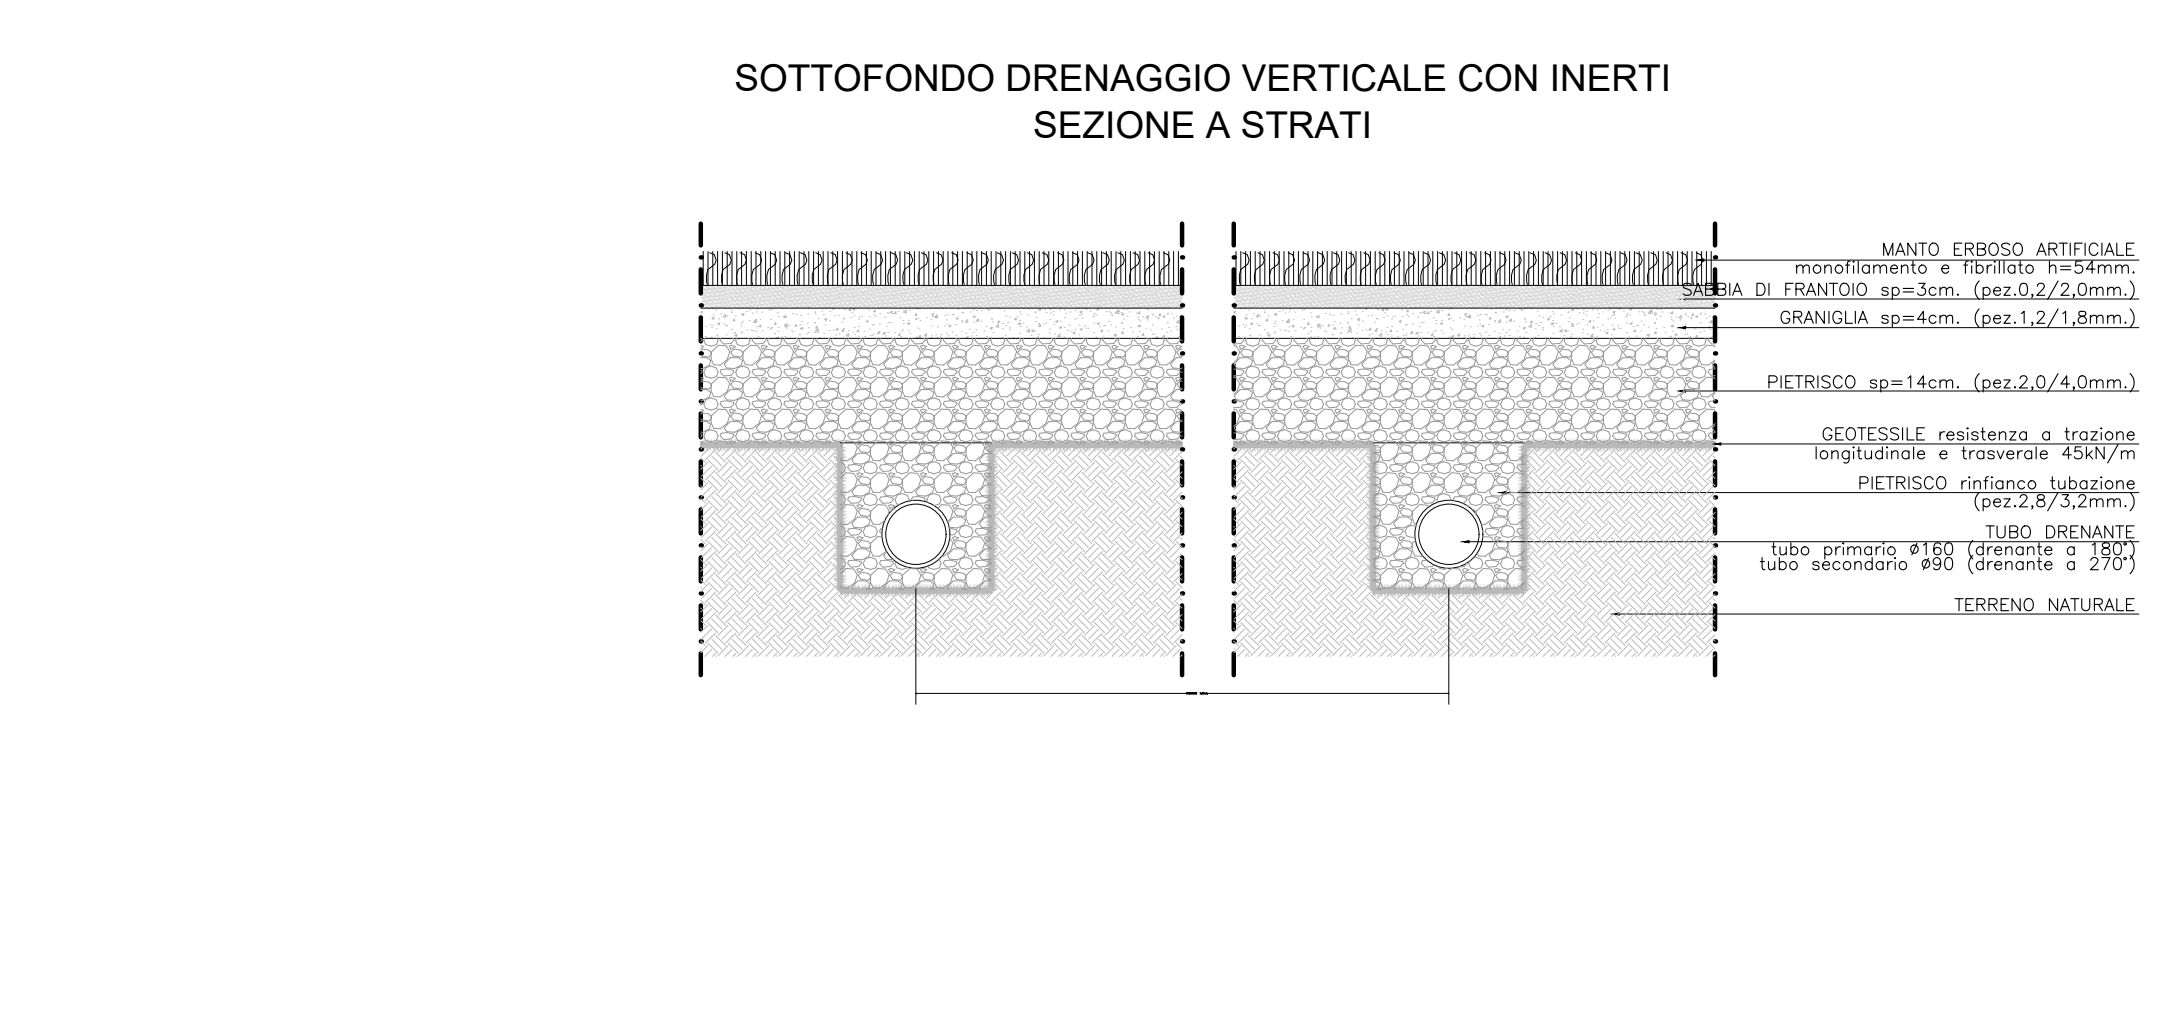
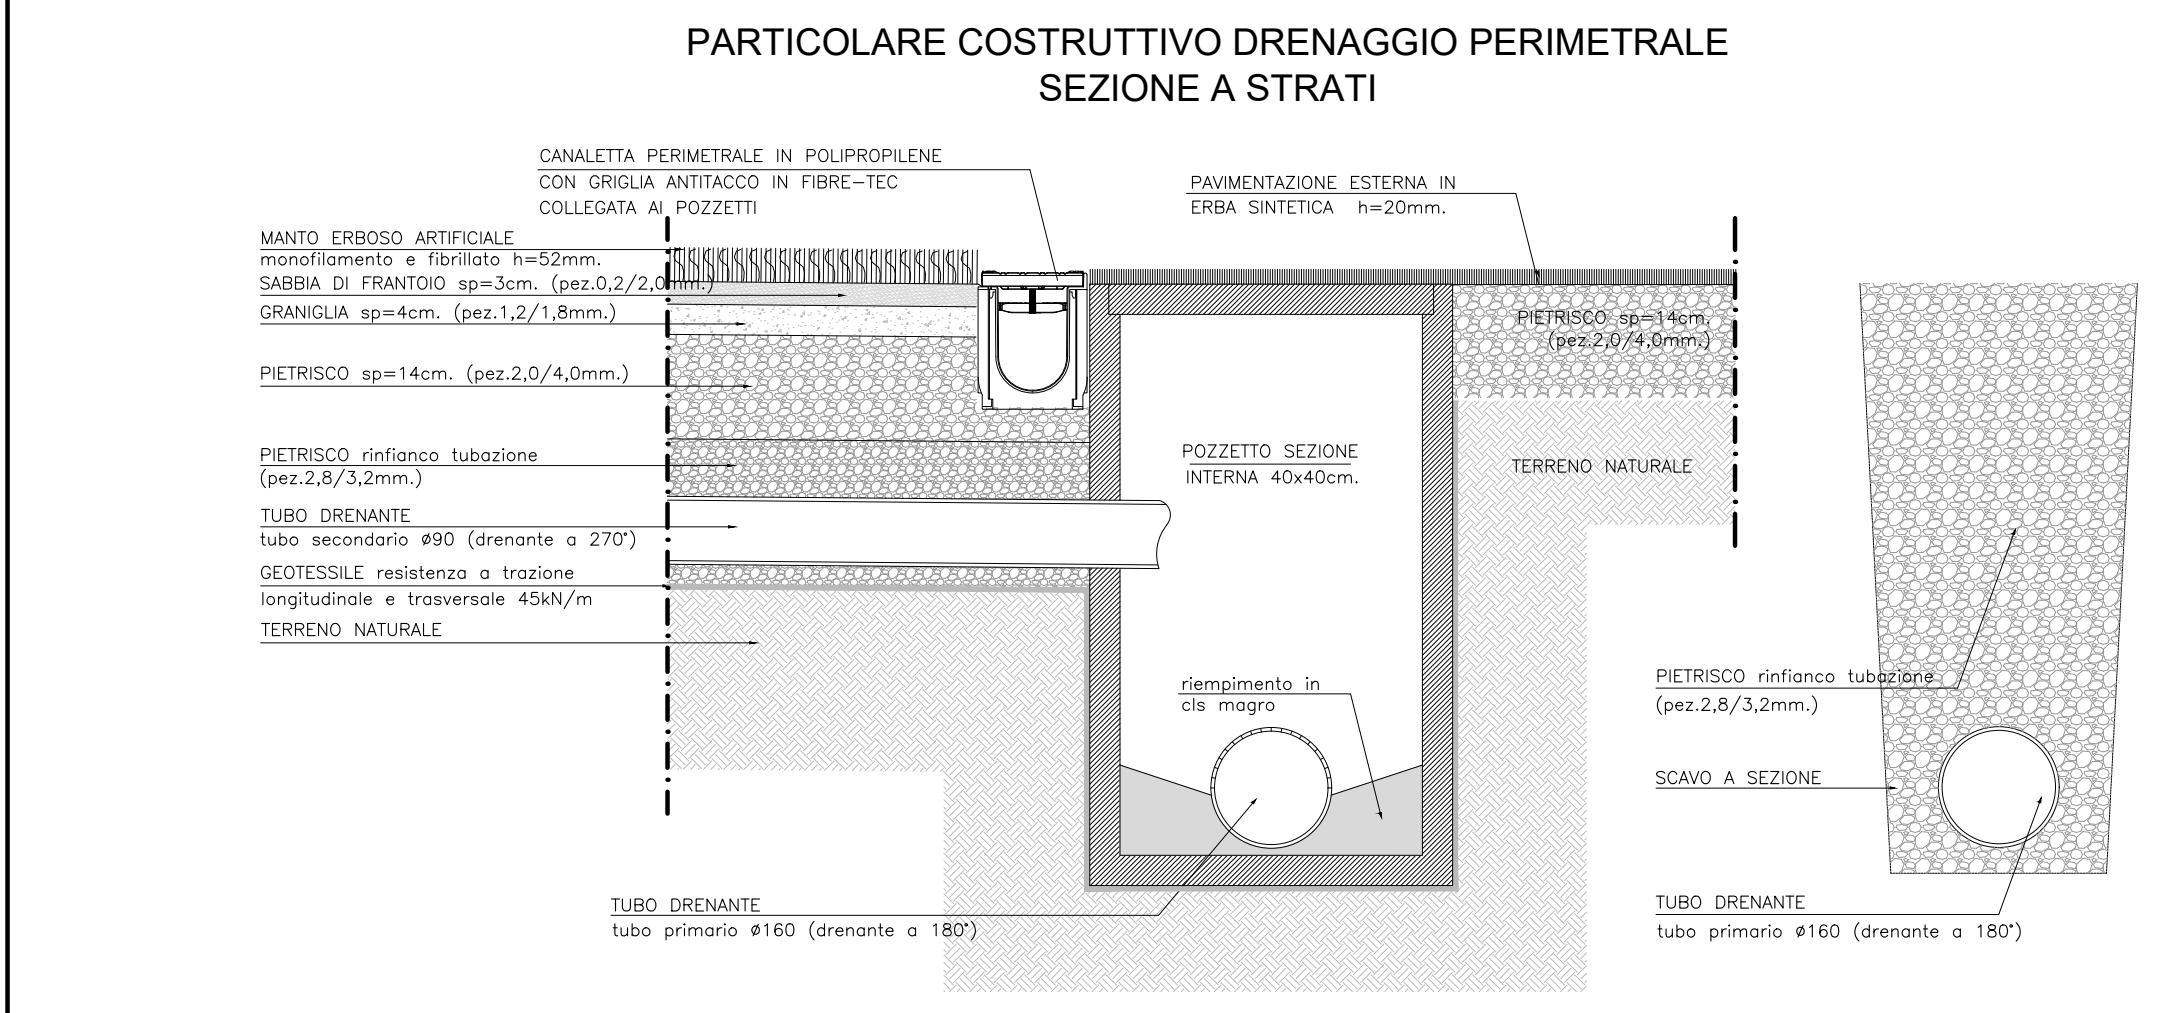


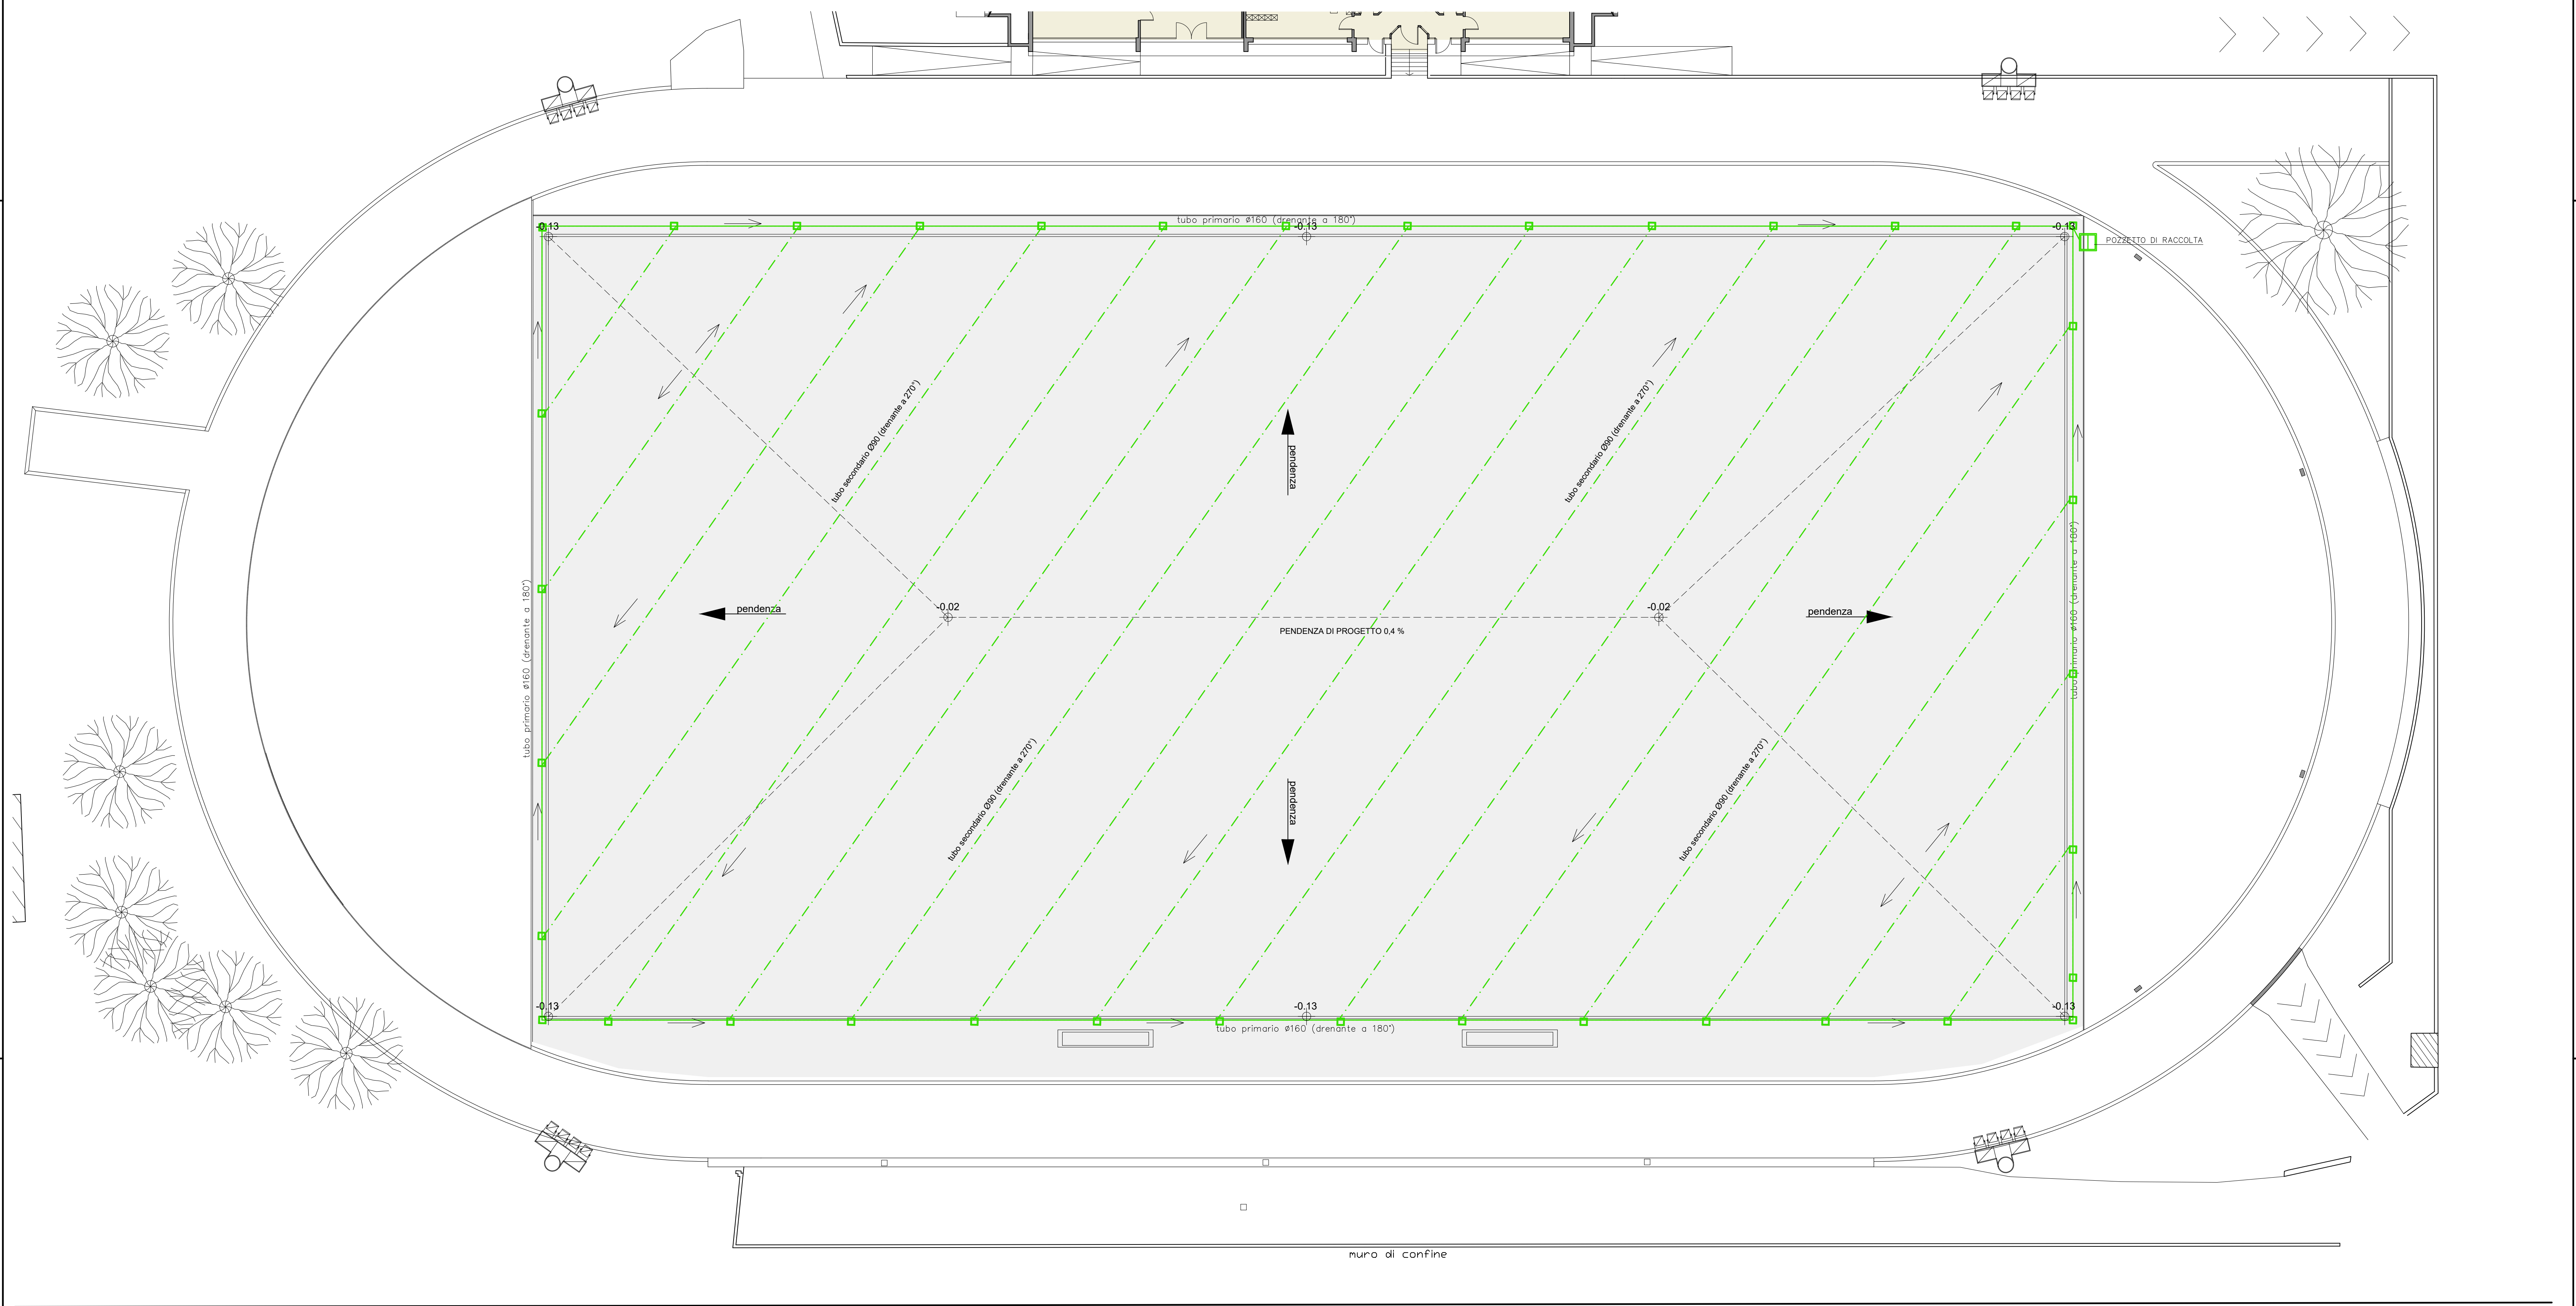

VITTORIO ASSOCIATI
STUDIO DI ARCHITETTURA

C.F. - P.Iva 01874020306
www.vittorioassociati.it
info@vittorioassociati.it
vittorioassociati@pec.it

SEDE LEGALE
Vicolo degli orti 2
33100 Udine
Tel +39 0432 629779

SEDI OPERATIVE
Via J. Jusztos 51
c/o Friuli Innovazione - Edificio C
33100 Udine
Tel +39 0432 629779

Via dell'Aviere 1/A
37010 Postrengo (VR)


provincia	VARESE	comune	MALNATE
committente	COMUNE DI MALNATE		
opera	PIANO NAZIONALE DI RIPRESA E RESILIENZA (PNRR) MISSIONE COMPONENTE 2 INTERVENTO/SUBINT. 2.1 RIGENERAZIONE URBANA CUP: B24H0004260005 "RIQUALIFICAZIONE IMPIANTO SPORTIVO STADIO L.CACCIVIO SITO IN VIA GASPAROTTO CIG: 9527164073		
tavola	PROGETTO DEFINITIVO CAMPO DI CALCIO IN ERBA SINTETICA LND standard SCHEMA DRENAGGIO INCLINATO E SOTTOFONDO		
committente		progettista	

DE
07

scala: 1:10 1:200
data: Febbraio 2023

disegnato da V&A
Cod.: MALN Stadio

verificato: 07/02/2023
modifica:

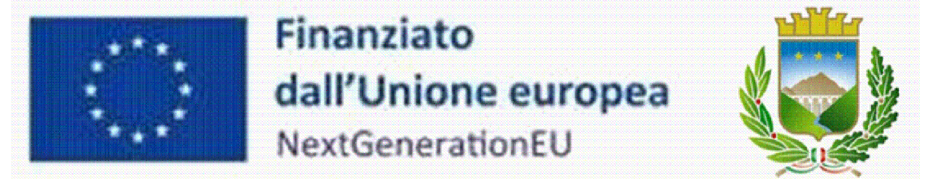

REALIZZATO CON: AutoCAD 2021 Layout: AutoCAD 2021 1000x2000