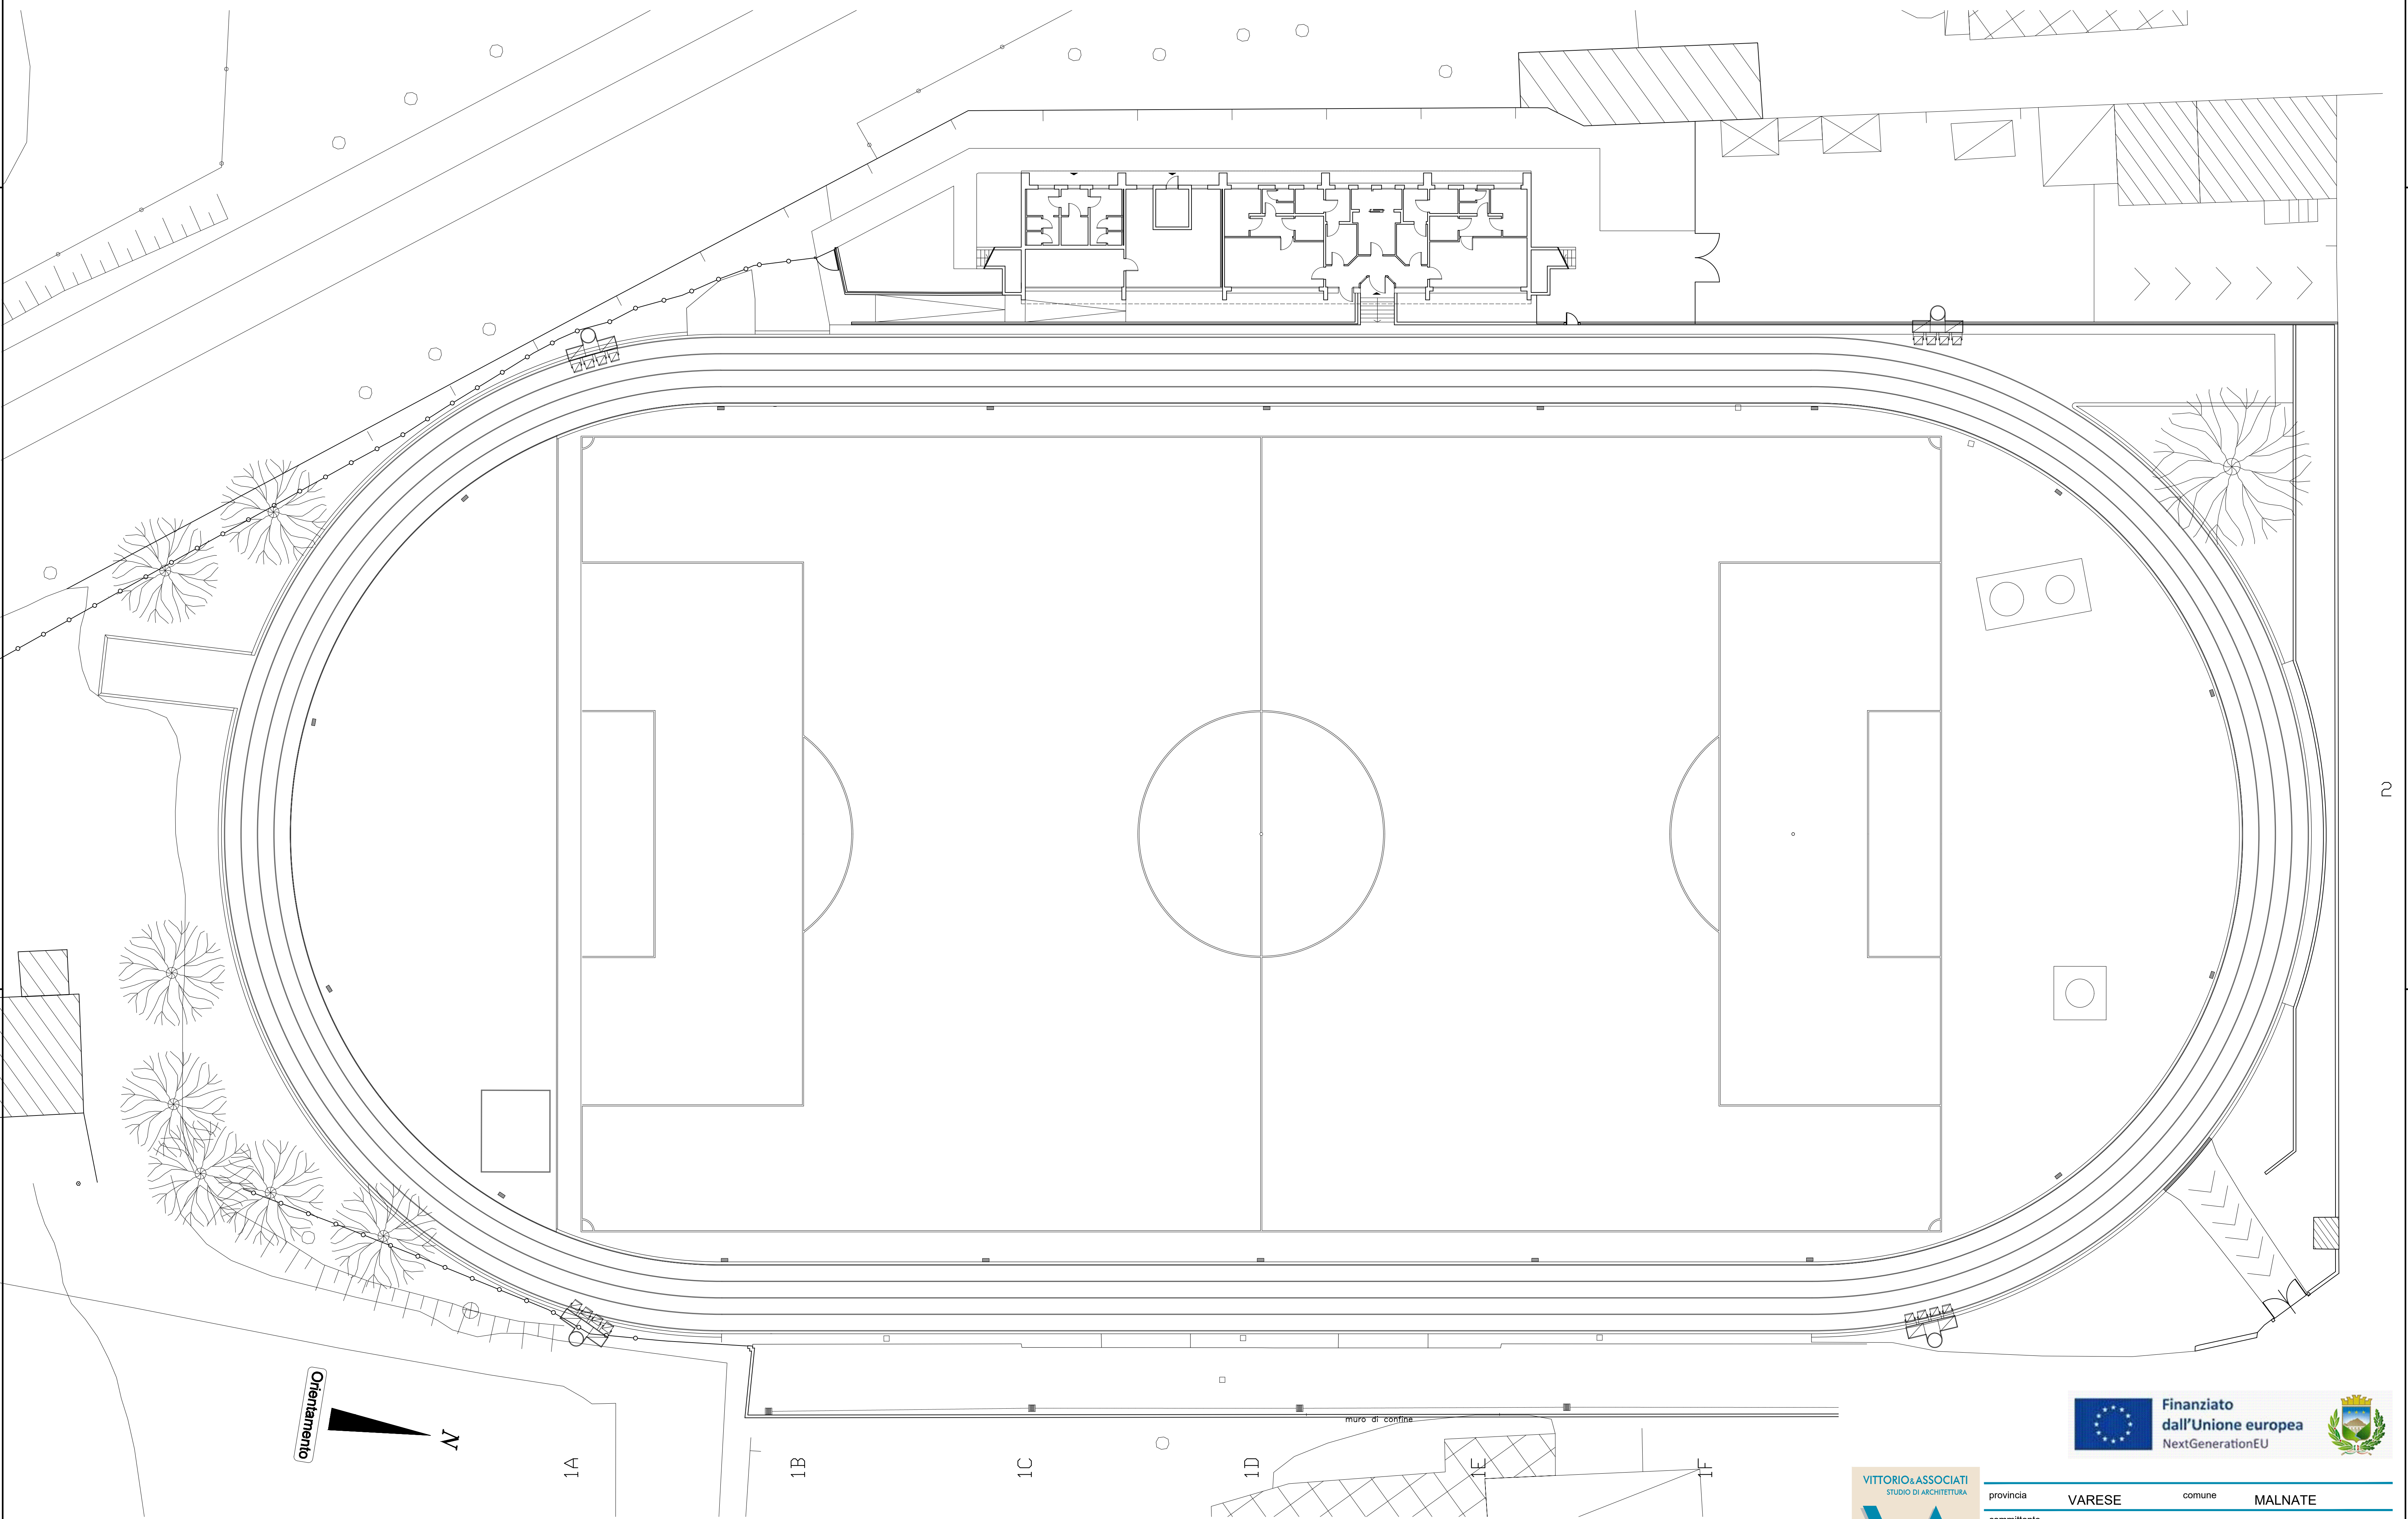


1A


1B

1C

1D

1E

muro di confine

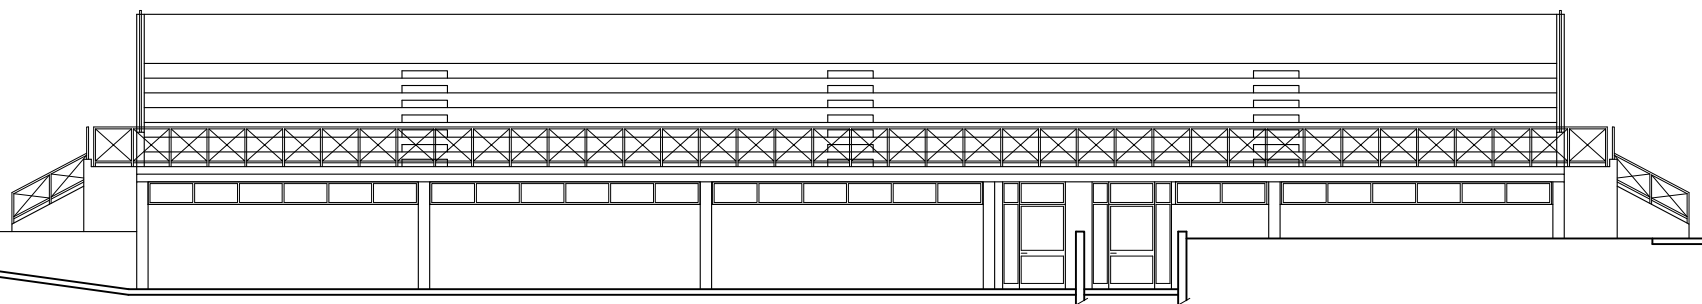

VITTORIO ASSOCIATI
STUDIO DI ARCHITETTURA



C.F. - P.Iva 01874020306
www.vittorioassociati.it
info@vittorioassociati.it
vittorioassociati@pec.it

SEDE LEGALE
Vicolo degli orti 2
33100 Udine

SEDI OPERATIVE
Via J. Unusio 51
33100 Udine
c/o Friuli Innovazione - Edificio C
Tel +39 0432 629779

Via dell'Aviere 1/A
37010 Postrengo (VR)

provincia	VARESE	comune	MALNATE
committente	COMUNE DI MALNATE		
opera	PIANO NAZIONALE DI RIPRESA E RESILIENZA (PNRR) MISSIONE COMPONENTE 2 INTERVENTO/SUBINT. 2.1 RIGENERAZIONE URBANA CUP: B24H0004260005 "RIQUALIFICAZIONE IMPIANTO SPORTIVO STADIO L.CACCIVIO SITO IN VIA GASPARETTO CIG: 9527164073		
tavola	PROGETTO DEFINITIVO STATO DI FATTO PIANTA E PROSPETTO		
committente		progettista	
scala: 1:200	disegnato da V&A	verificato: 07/02/2023	
data: Febbraio 2023	Cod.: MALN Stadio	modifica:	