
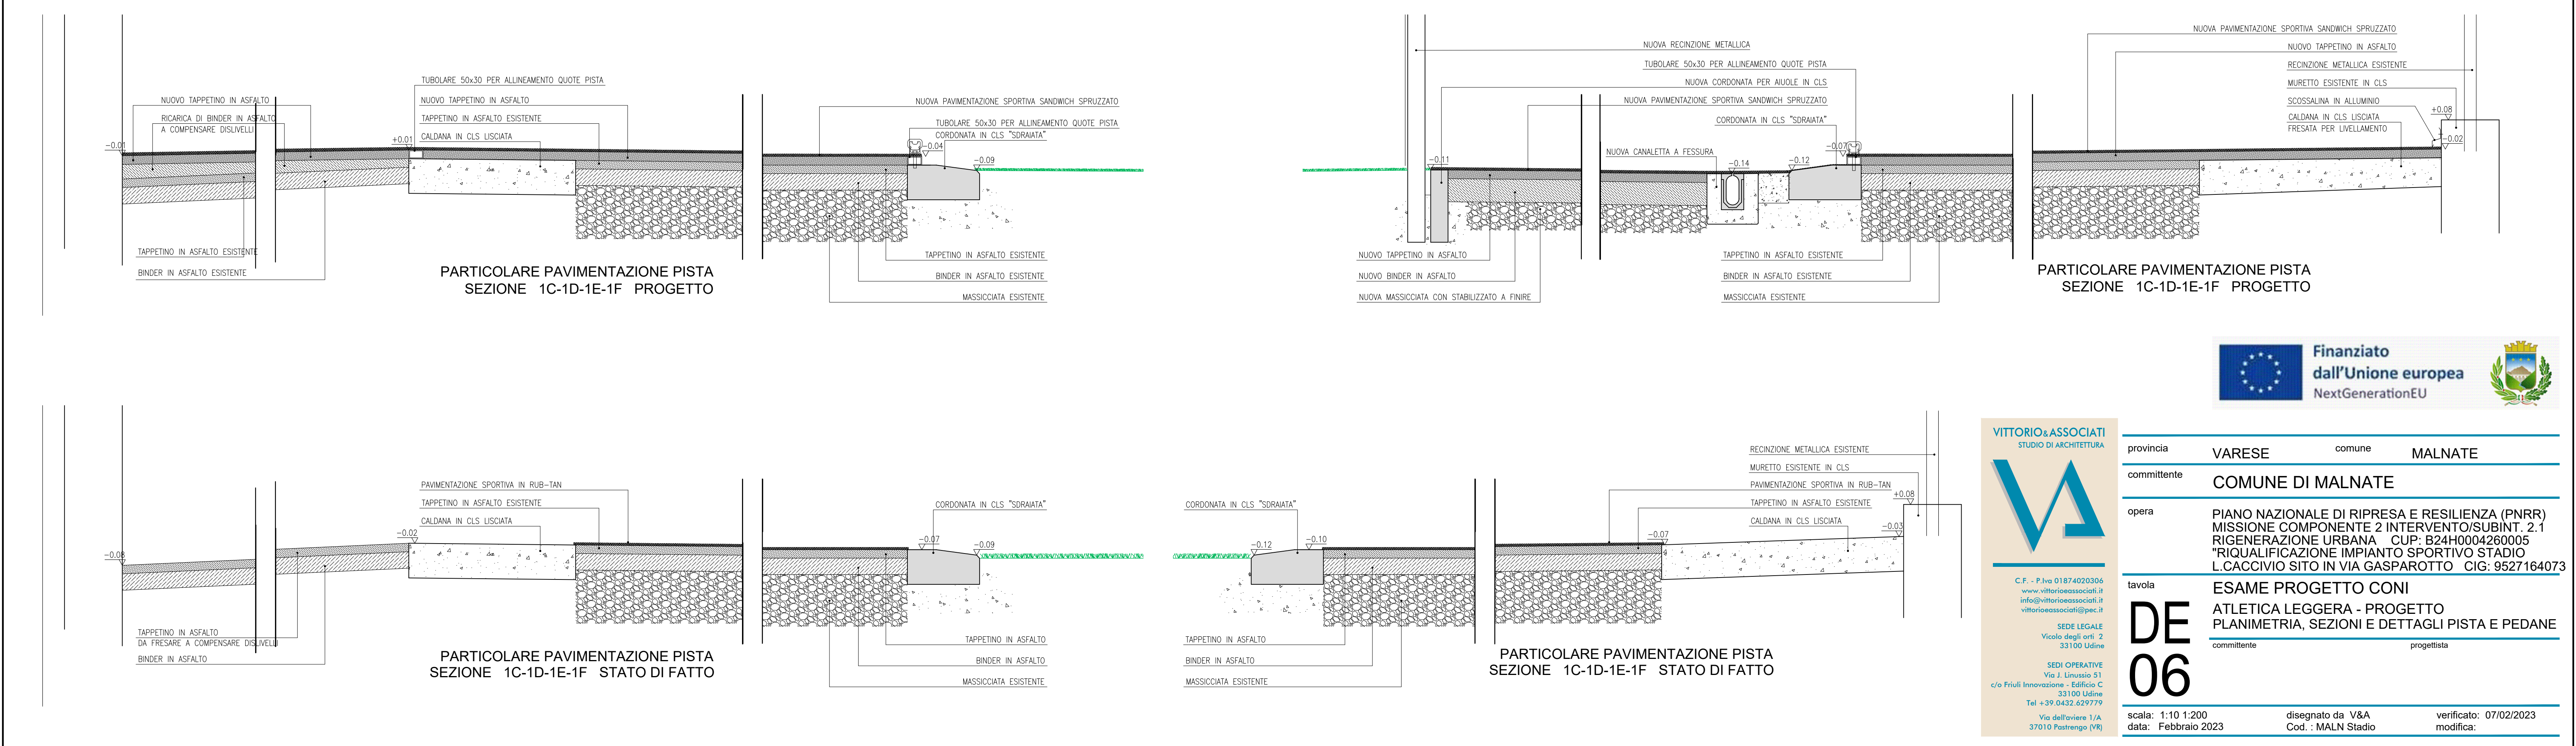


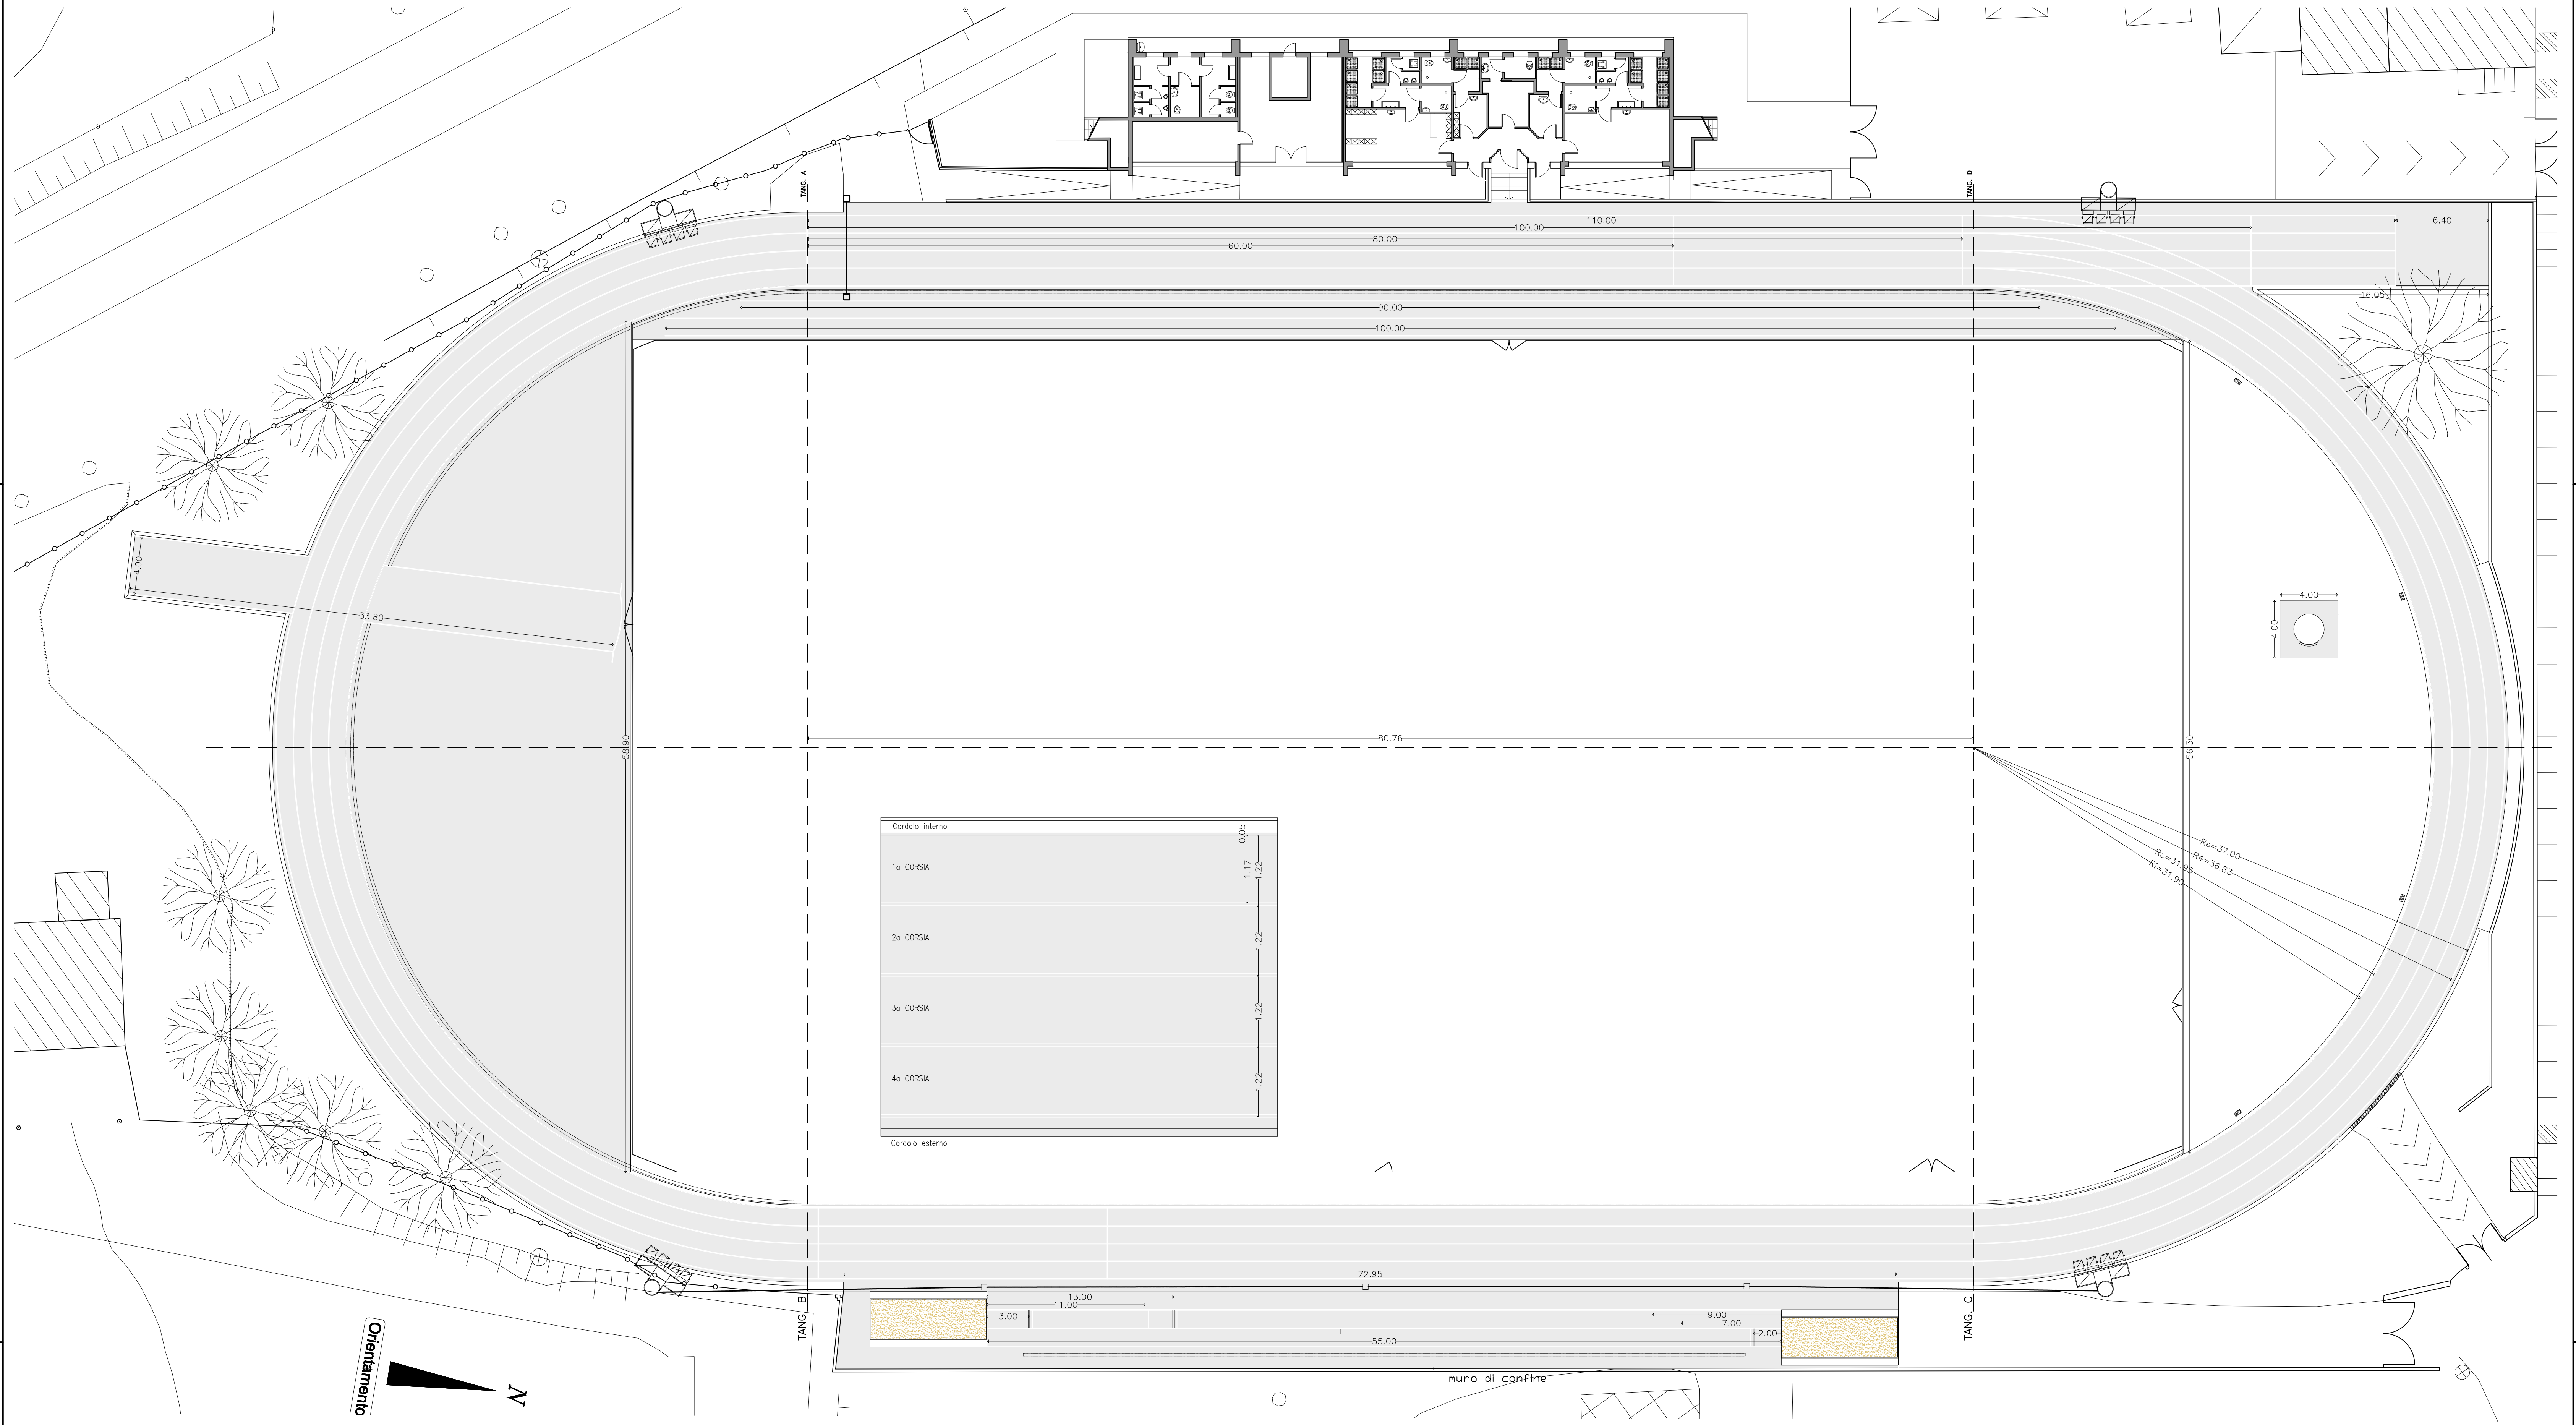

provincia	VARESE	comune	MALNATE
committente	COMUNE DI MALNATE		
opera	PIANO NAZIONALE DI RIPRESA E RESILIENZA (PNRR) MISSIONE COMPONENTE 2 INTERVENTO/SUBINT. 2.1 RIGENERAZIONE URBANA - CUP: B24H0004260005 "RIQUALIFICAZIONE IMPIANTO SPORTIVO STADIO L. CACCIVIO SITO IN VIA GASPAROTTO" - CIG: 9527164073		
tavola	ESAME PROGETTO CONI ATLETICA LEGGERA - PROGETTO PLANIMETRIA, SEZIONI E DETTAGLI PISTA E PEDANE		
committente	progettista		
scala:	1:10 1:200	disegnato da V&A	verificato: 07/02/2023
data:	Febbraio 2023	Cod.: MALN Stadio	modifica:

VITTORIO & ASSOCIATI
STUDIO DI ARCHITETTURA

C.F. - P.iva 01874020306
www.vittorioassociati.it
info@vittorioassociati.it
vittorioassociati@pec.it

SEDE LEGALE
Vicolo degli orti 2
33100 Udine

SEDI OPERATIVE
Via J. Linario 51
33100 Udine
c/o Friuli Innovazione - Edificio C
33100 Udine
Tel. +39 0432 697779

Via dell'oviere 1/A
37010 Postrengo (VR)

REALIZZATO CON AutoCAD 2022. Layout: AutoCAD 2022. AutoCAD 2022. AutoCAD 2022.