


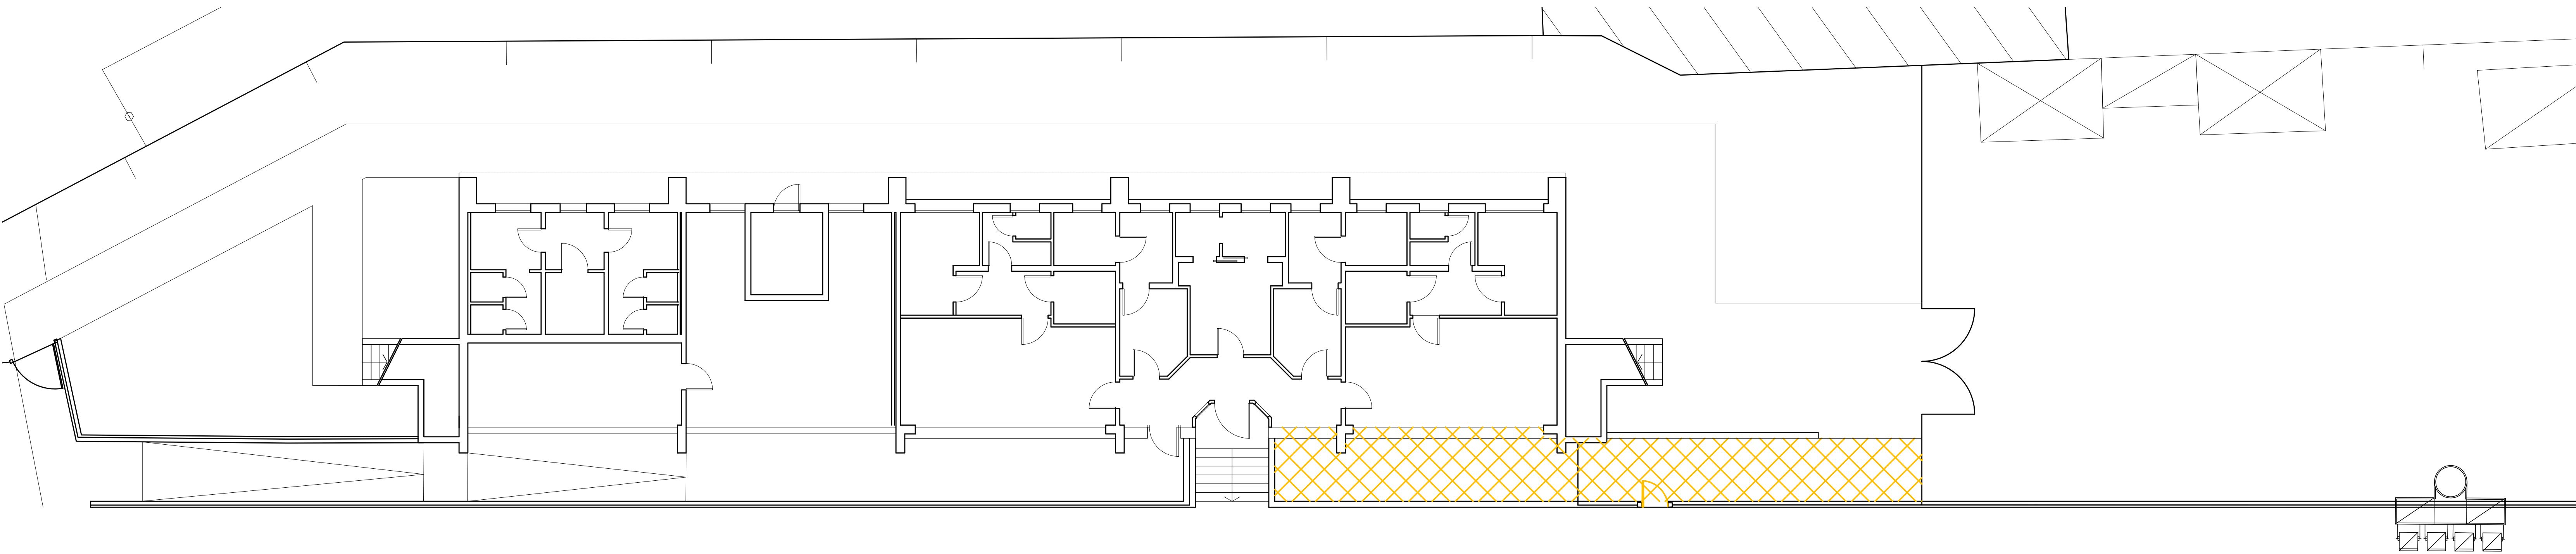


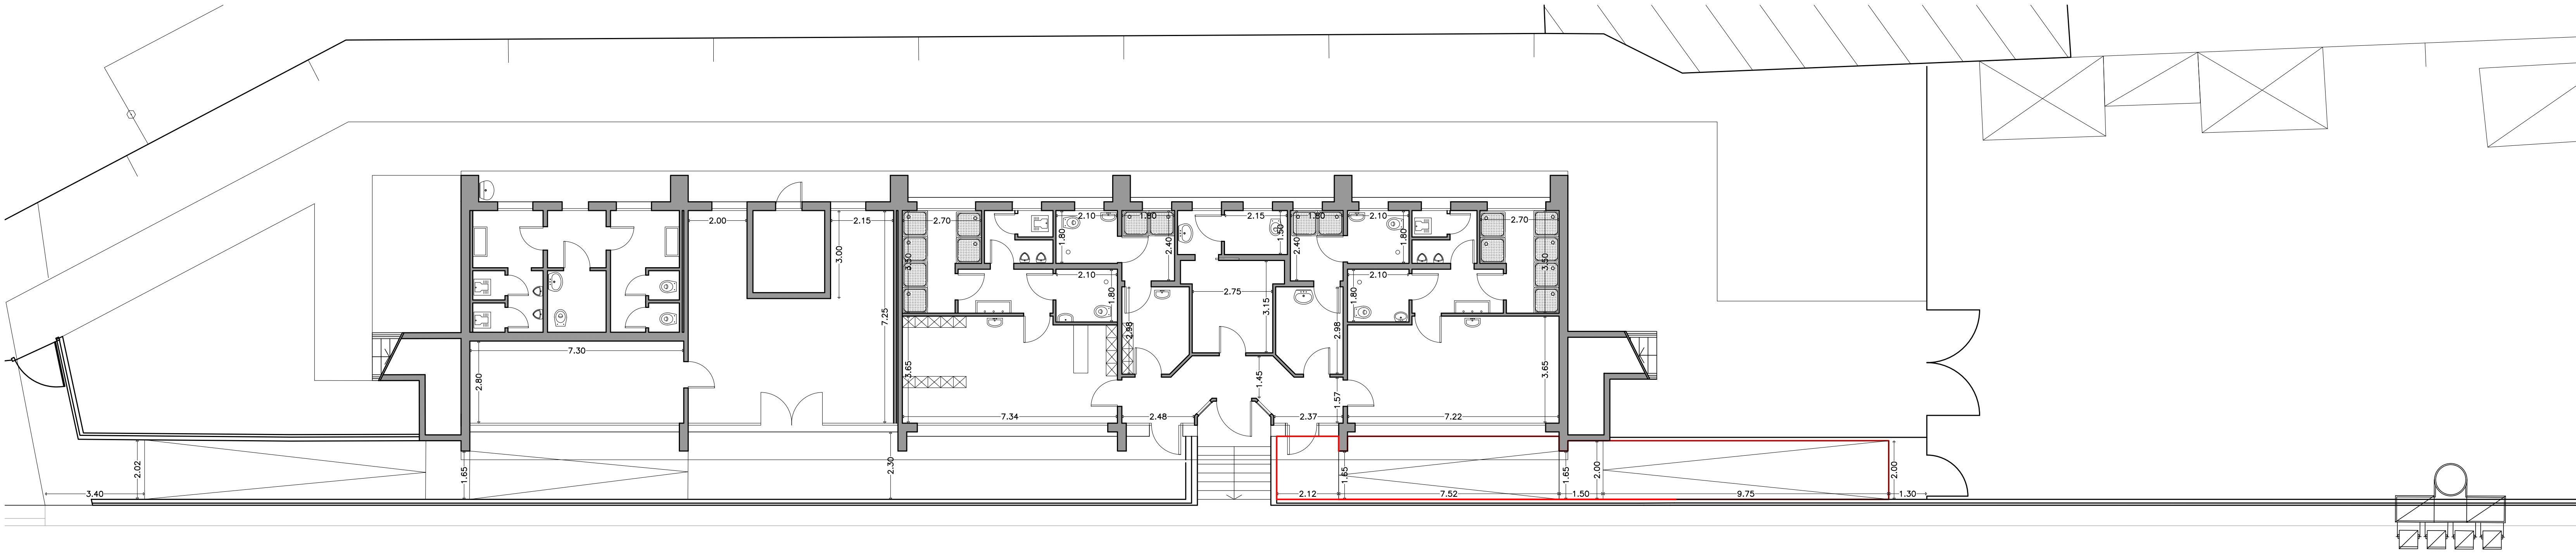


STATO DI FATTO

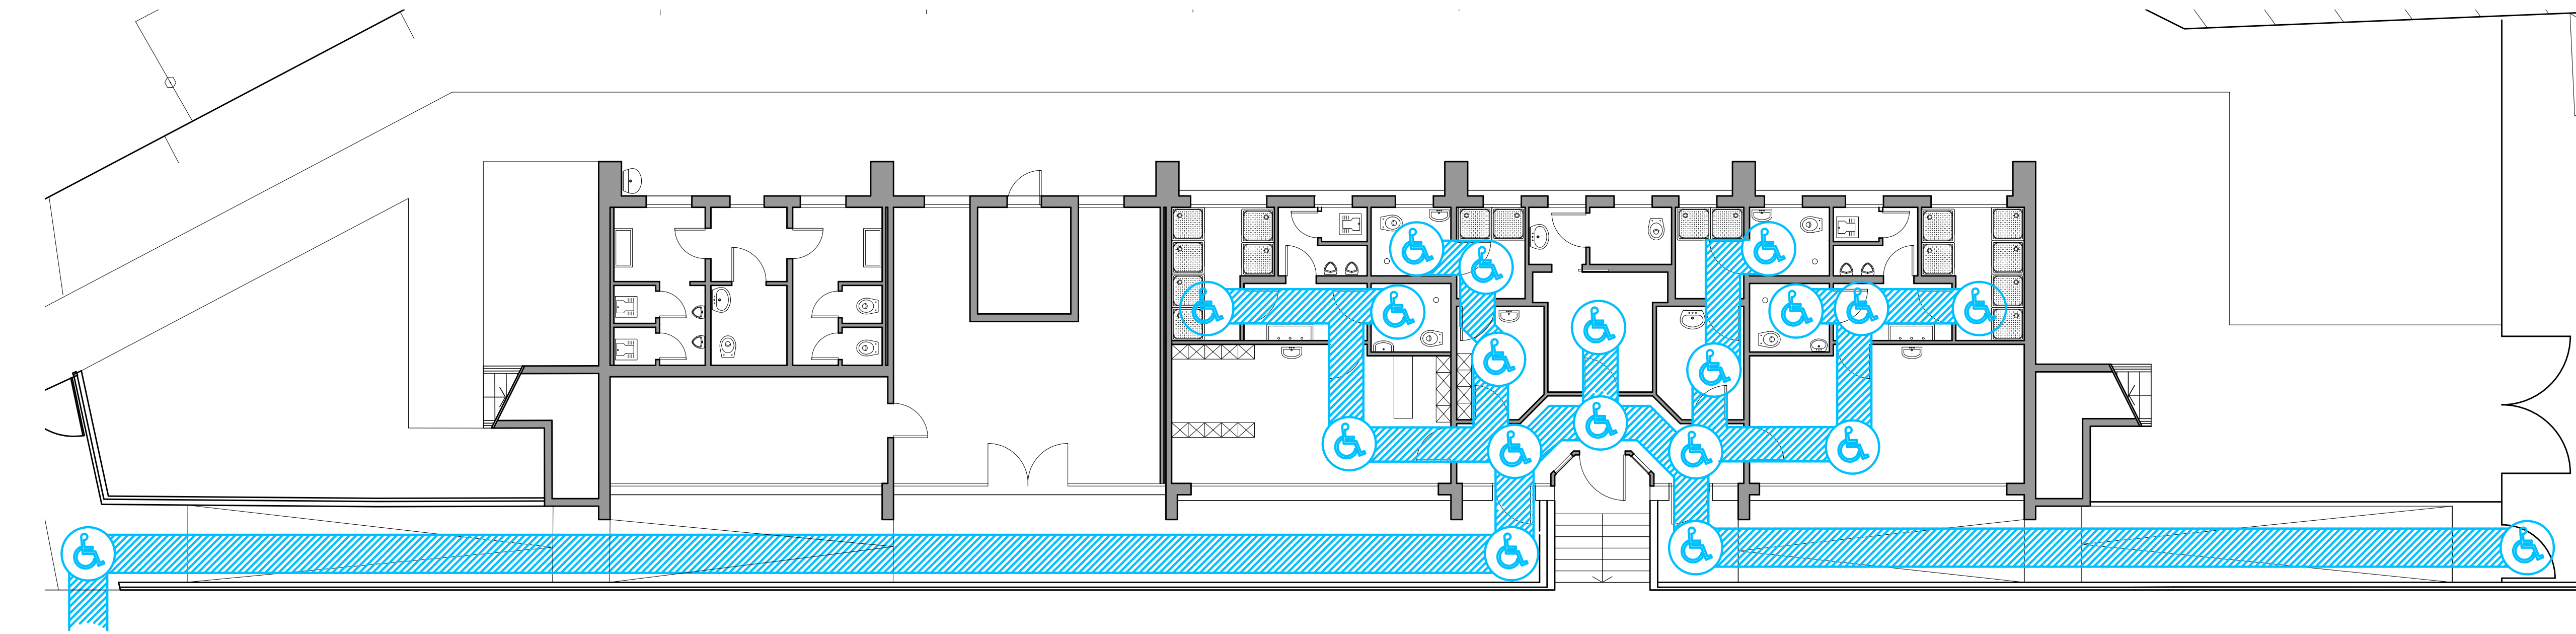

PROGETTO

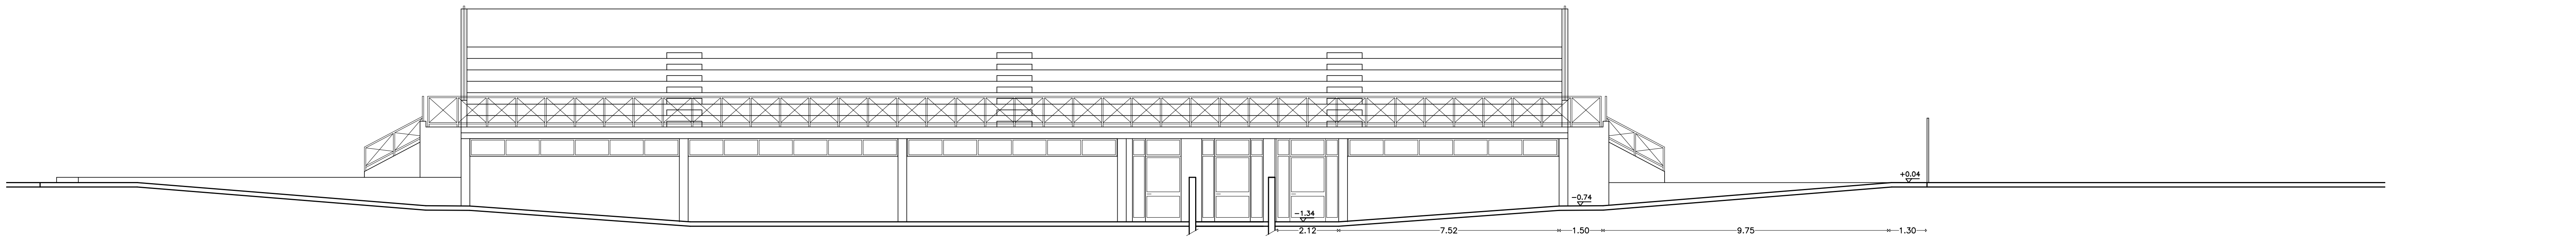

PERCORSO ATLETI

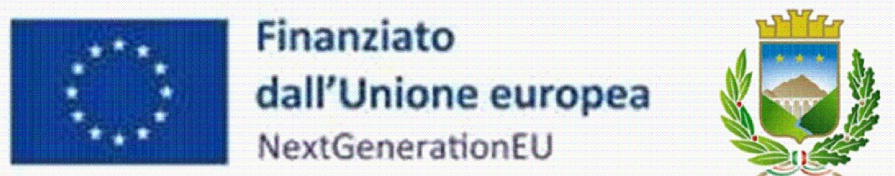

VITTORIO&ASSOCIATI
STUDIO DI ARCHITETTURA

V

C.F. - P.Iva 01874020306
www.vittorioeassociati.it
info@vittorioeassociati.it
vittorioeassociati@pec.it

SEDE LEGALE
Vicolo degli orti, 2
33100 Udine

SEDI OPERATIVE
Via J. Linusio 51
c/o Friuli Innovazione - Edificio C
33100 Udine
Tel +39 0432 529779

Via dell'Ortore 1/A
37010 Postrengo (VR)

provincia	VARESE	comune	MALNATE
committente	COMUNE DI MALNATE		
opera	PIANO NAZIONALE DI RIPRESA E RESILIENZA (PNRR) MISSIONE COMPONENTE 2 INTERVENTO/SUBINT. 2.1 RIGENERAZIONE URBANA CUP: B24H0004260005 "RIQUALIFICAZIONE IMPIANTO SPORTIVO STADIO L.CACCIVIO SITO IN VIA GASPAROTTO CIG: 9527164073		
tavola	PROGETTO DEFINITIVO IMPIANTO SPORTIVO - STATO DI FATTO/PROGETTO PIANTA, PROSPETTO E ABBATTIMENTO BARRIERE		
committente	progettista		
scala:	1:100	disegnato da	V&A
data:	Febbraio 2023	Cod.:	MALN Stadio
		verificato:	07/02/2023
		modifica:	