

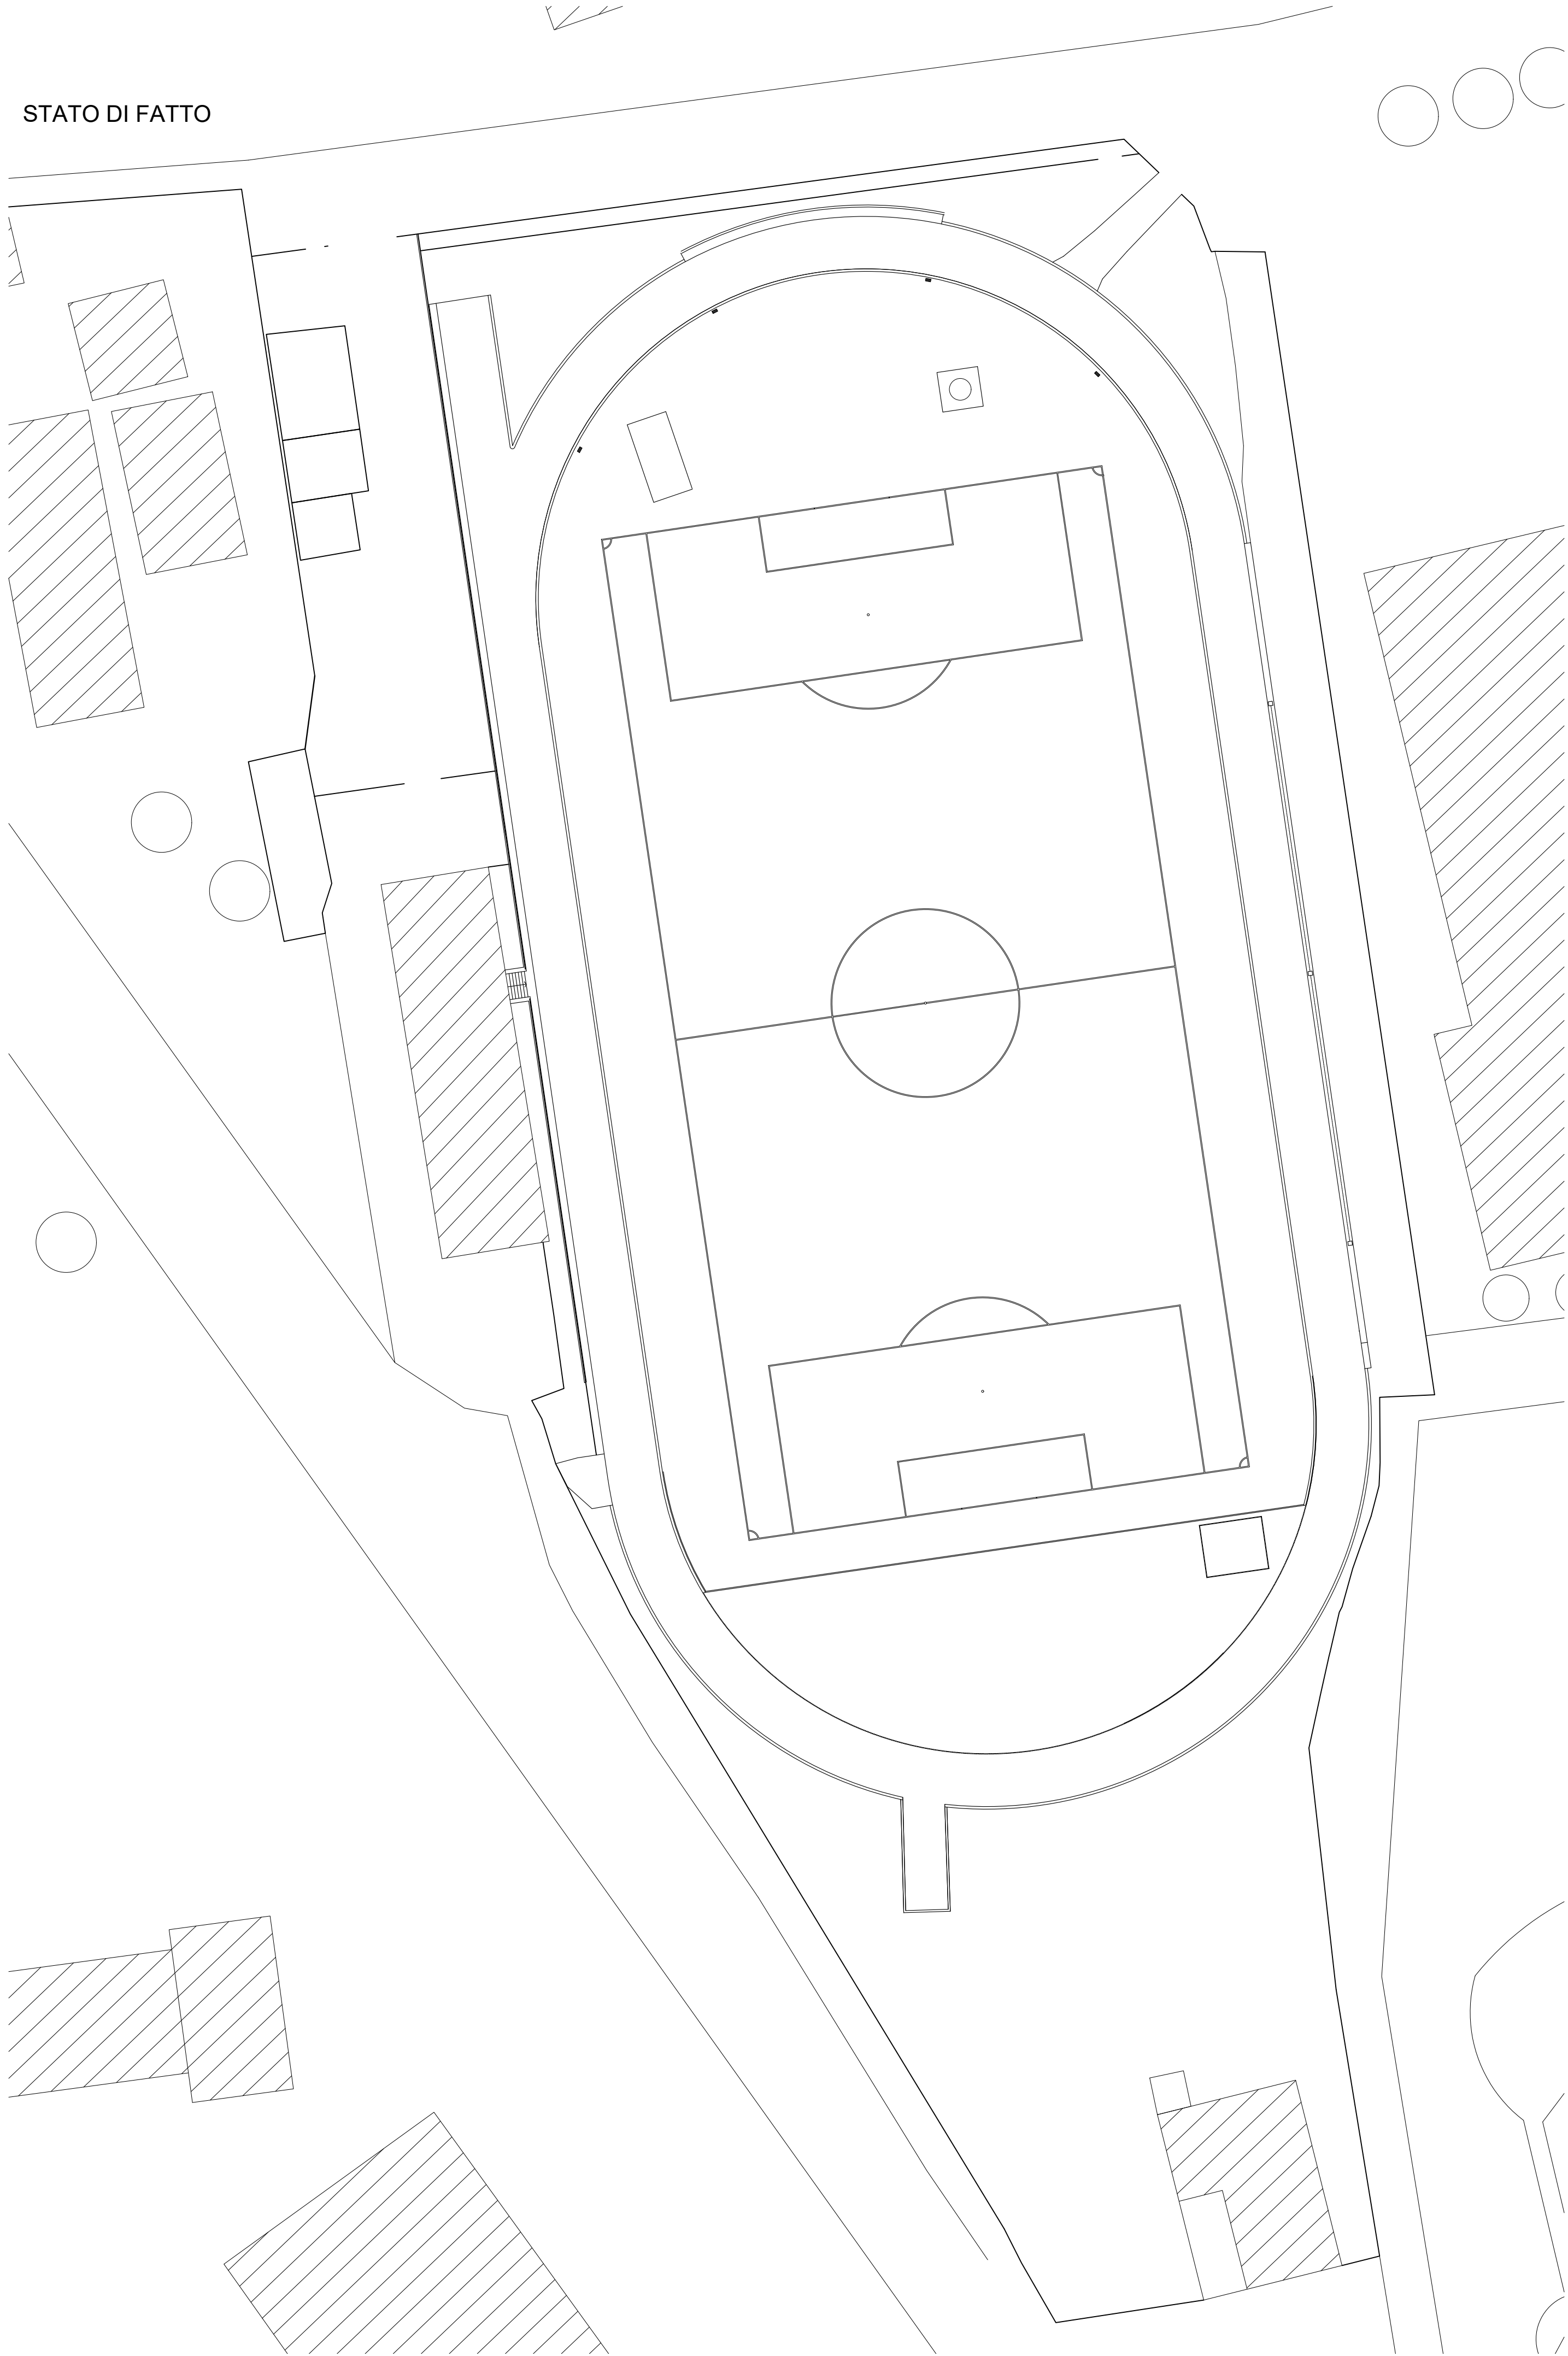


STATO DI FATTO

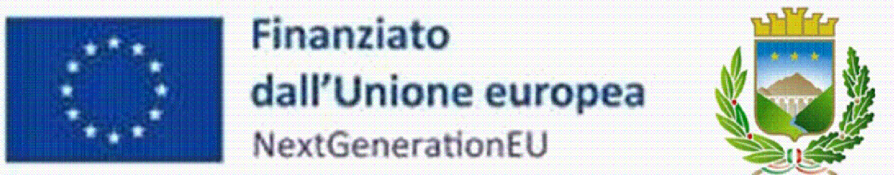

PROGETTO

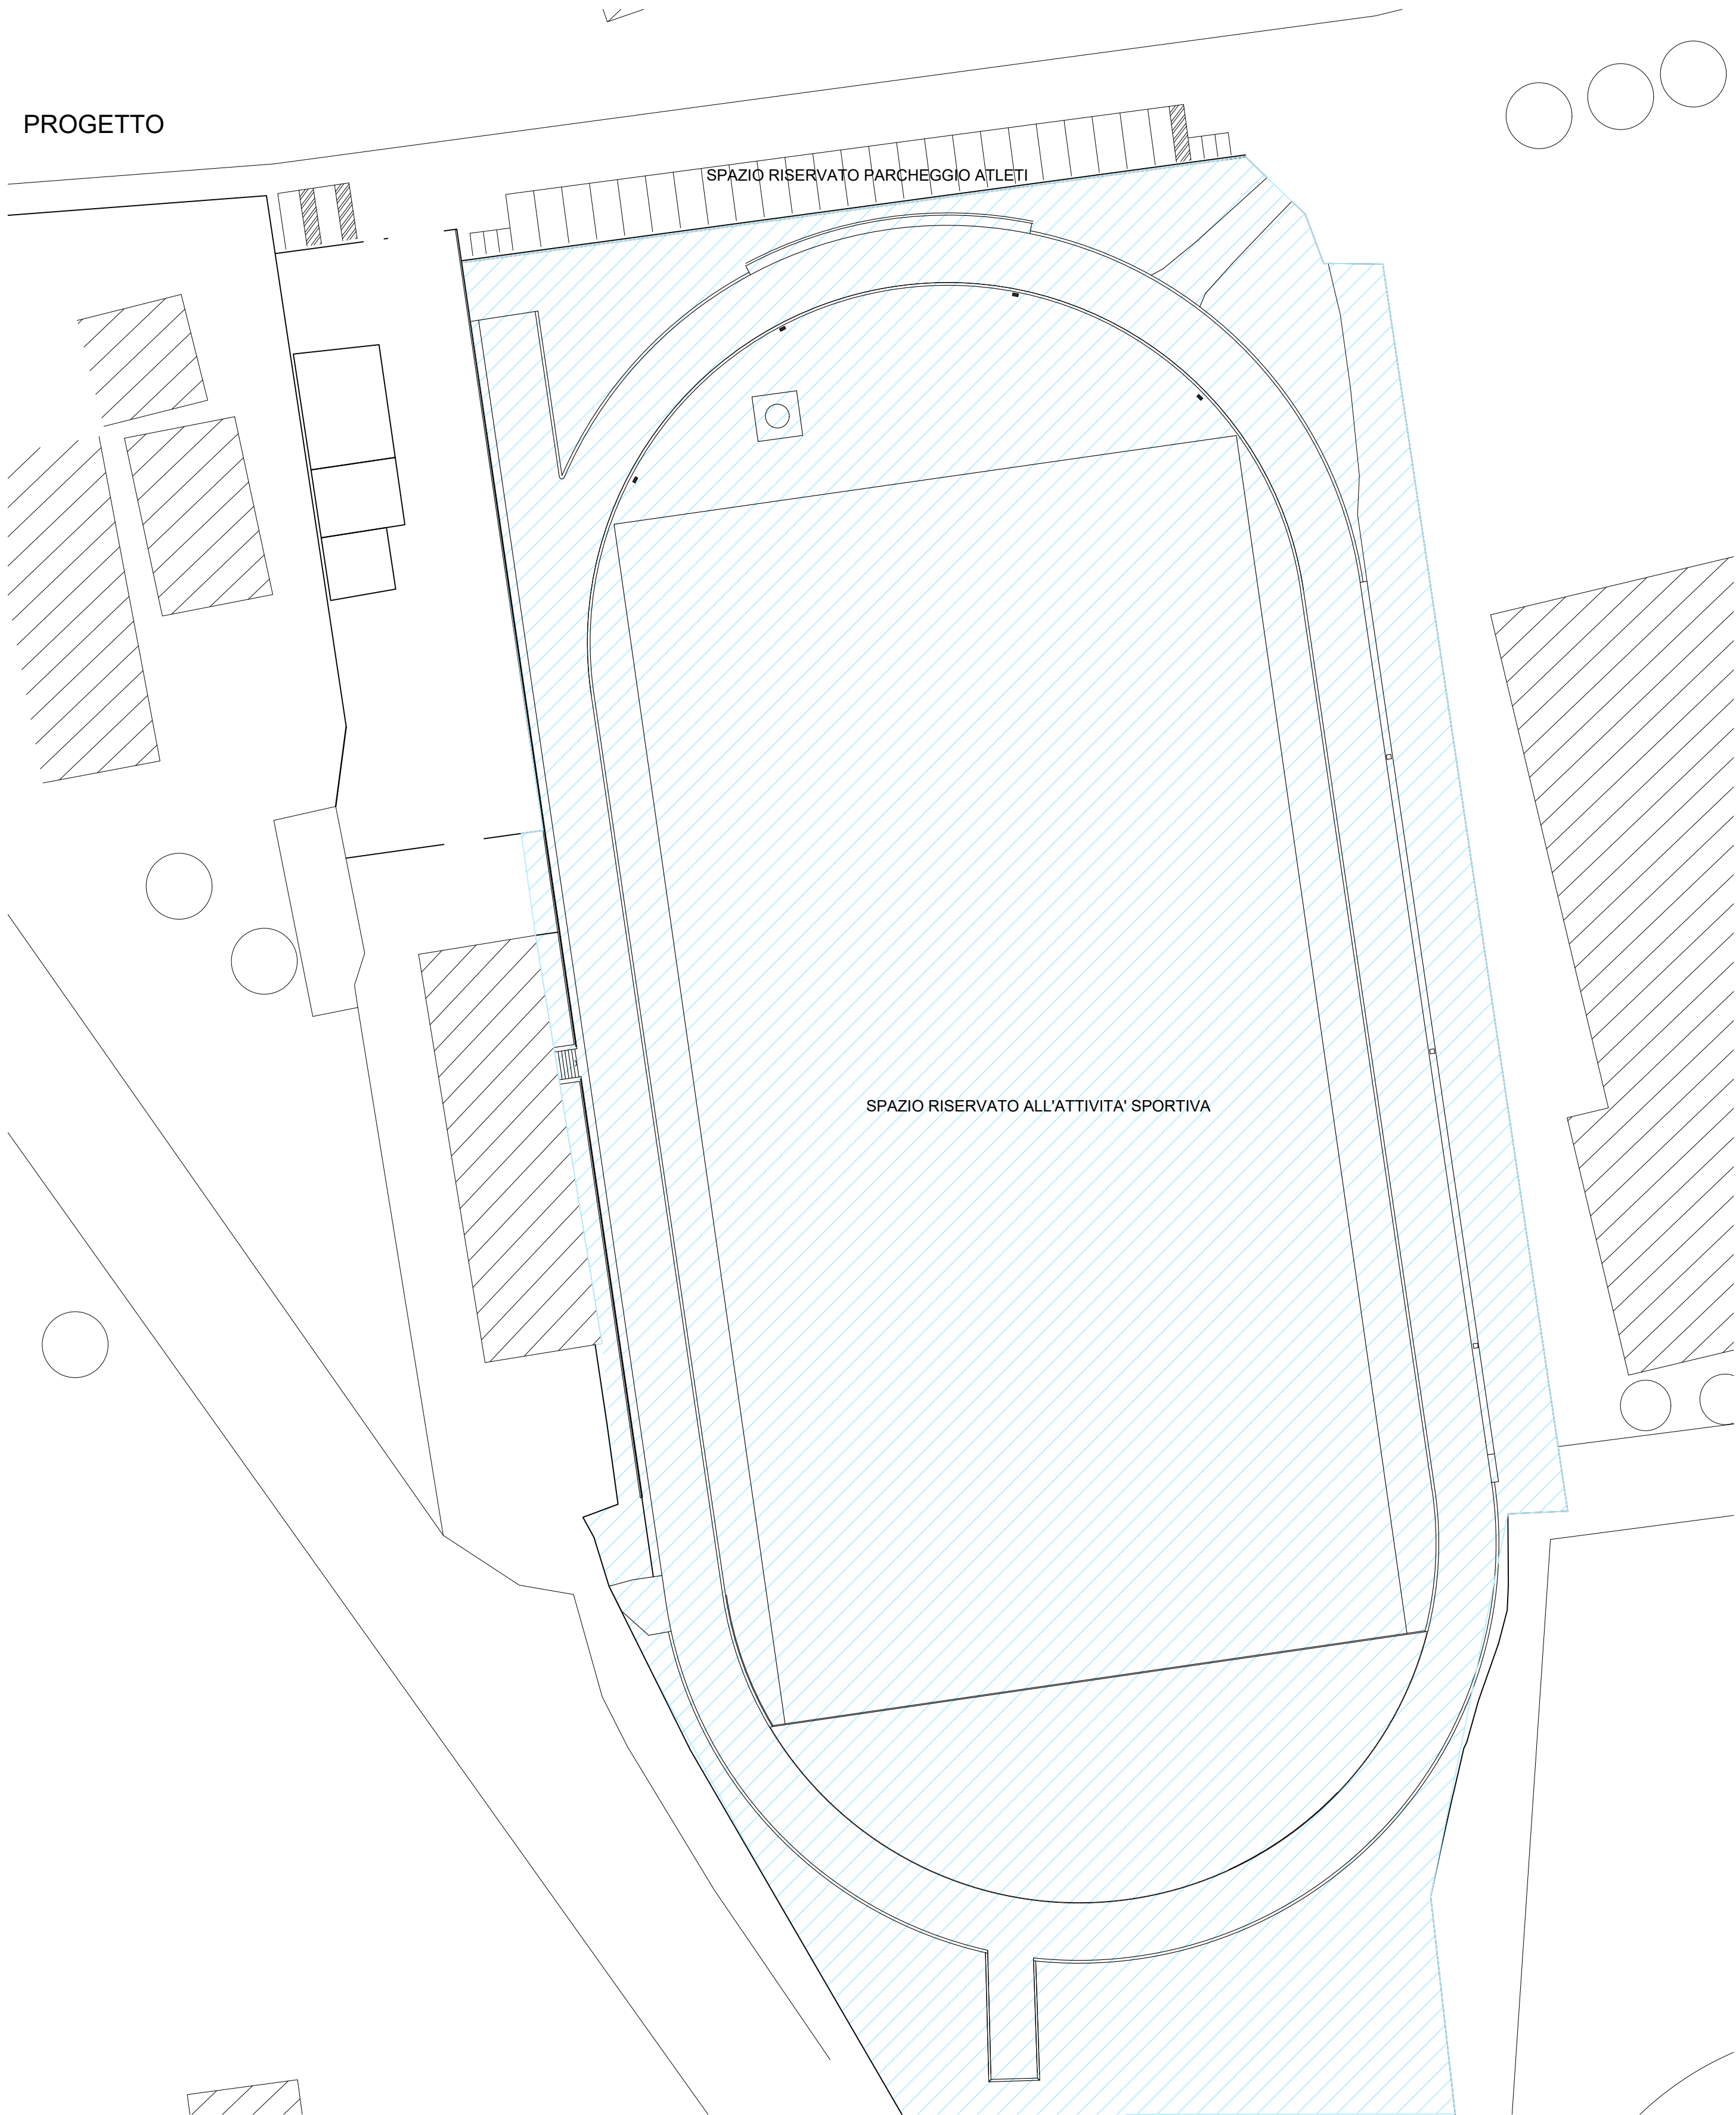

VITTORIO&ASSOCIATI
STUDIO DI ARCHITETTURA

C.F. : P.Iva 01874020306
www.vittorioeassociati.it
info@vittorioeassociati.it
vittorioeassociati@pec.it

SEDE LEGALE
Vicolo degli orli: 2
33100 Udine

SEDI OPERATIVE
Via J. Unusio 51
c/o Friuli Innovazione - Edificio C
33100 Udine
Tel +39 0432.629779

Via dell'oviere 1/A
37010 Postomigo (VR)

provincia	VARESE	comune	MALNATE
committente	COMUNE DI MALNATE		
opera	PIANO NAZIONALE DI RIPRESA E RESILIENZA (PNRR) MISSIONE COMPONENTE 2 INTERVENTO/SUBINT. 2.1 RIGENERAZIONE URBANA CUP: B24H0004260005 "RIQUALIFICAZIONE IMPIANTO SPORTIVO STADIO L.CACCIVIO SITO IN VIA GASPAROTTO CIG: 9527164073		
tavola	PROGETTO DEFINITIVO STATO DI FATTO/PROGETTO PLANIMETRIA GENERALE DELL'IMPIANTO		
	committente	progettista	

scala:	1:400	disegnato da:	V&A	verificato:	07/02/2023
data:	Febbraio 2023	Cod.:	MALN Stadio	modifica:	