


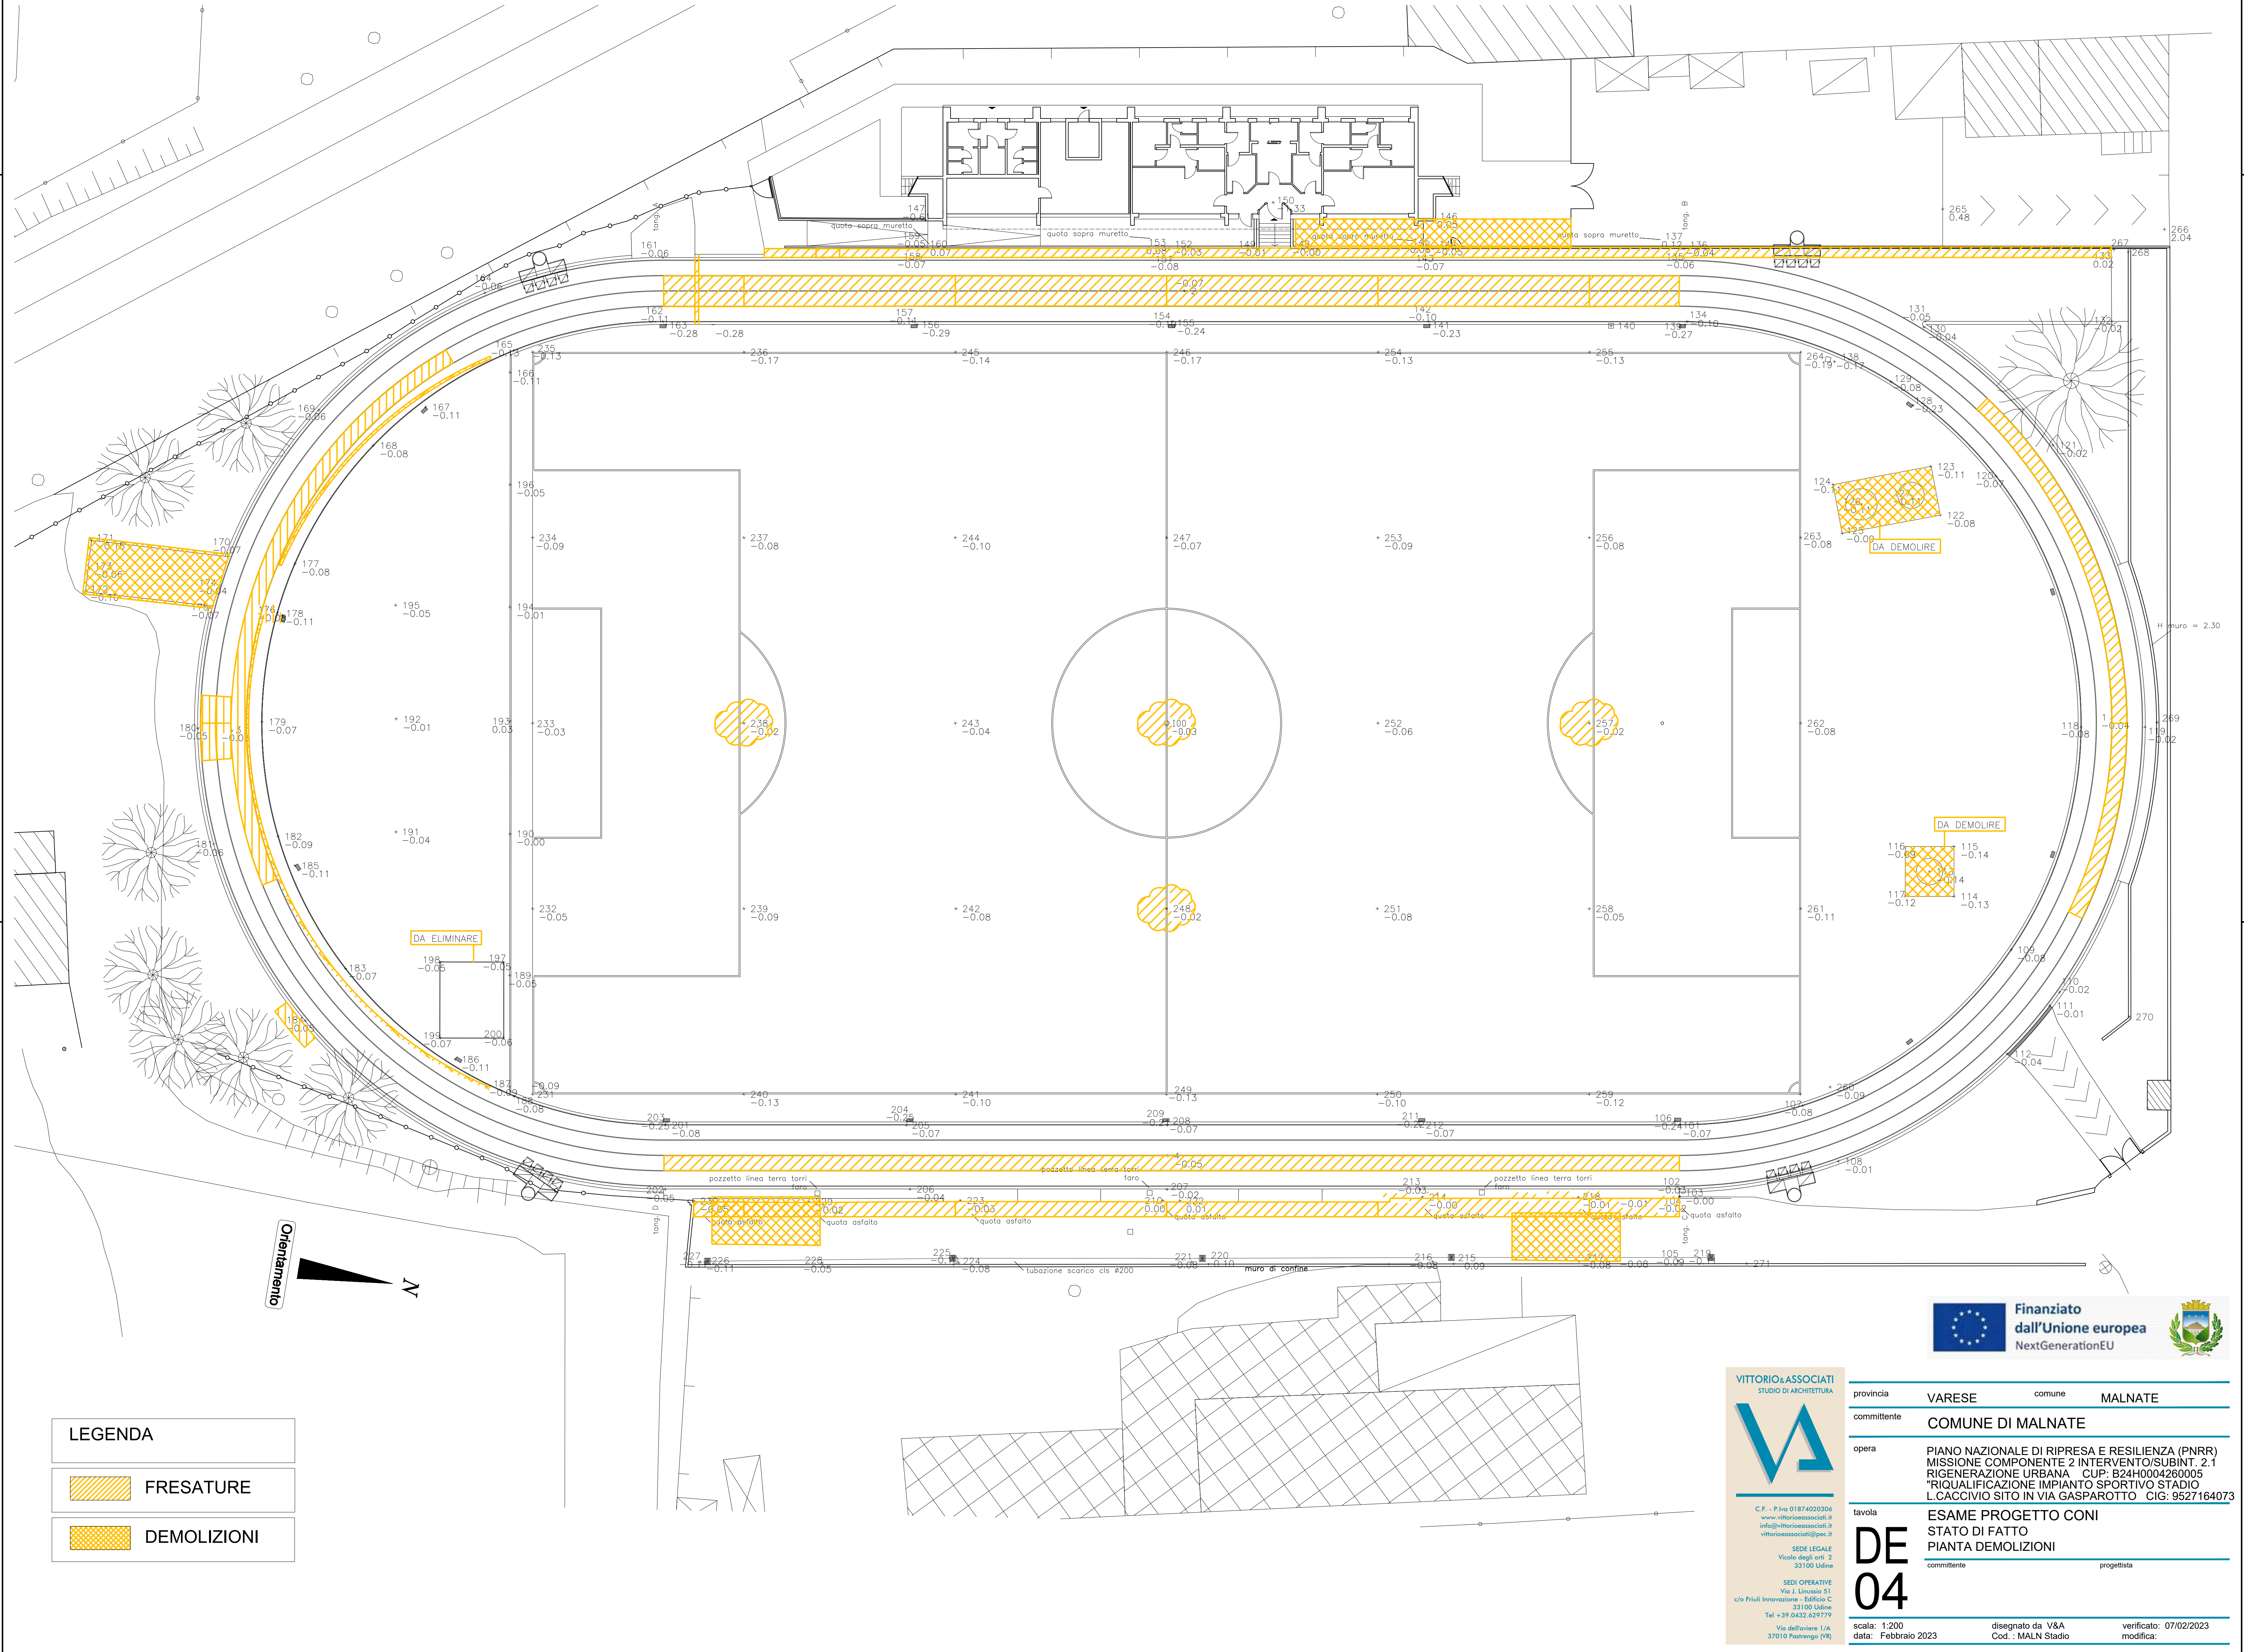

LEGENDA

FRESATURE

DEMOLIZIONI

VITTORIO&ASSOCIATI
STUDIO DI ARCHITETTURA

C.F. - P.Iva 01874020306
www.vittorioeassociati.it
info@vittorioeassociati.it
vittorioeassociati@pec.it

SEDE LEGALE
Vicolo degli orti 2
33100 Udine

SEDI OPERATIVE
Via J. Unusùo 51
c/o Friuli Innovazione - Edificio C
33100 Udine
Tel +39.0432.629779

Via dell'Aviere 1/A
37010 Postrengo (VR)

provincia	VARESE		comune	MALNATE
committente	COMUNE DI MALNATE			
opera	PIANO NAZIONALE DI RIPRESA E RESILIENZA (PNRR) MISSIONE COMPONENTE 2 INTERVENTO/SUBINT. 2.1 RIGENERAZIONE URBANA CUP: B24H0004260005 "RIQUALIFICAZIONE IMPIANTO SPORTIVO STADIO L.CACCIVIO SITO IN VIA GASPAROTTO CIG: 9527164073			
tavola	ESAME PROGETTO CONI STATO DI FATTO PIANTA DEMOLIZIONI			
committente			progettista	
scala: 1:200	disegnato da V&A		verificato: 07/02/2023	
data: Febbraio 2023	Cod.: MALN Stadio		modifica:	

Finanziato
dall'Unione europea
NextGenerationEU

REALIZZATO CON: ANAG20221 Lintex Autodesi #1100320209