




COMUNE DI :
MALNATE, VARESE - IT
Villa Ponzoni



via Savoia, 21046 Malnate (VA)

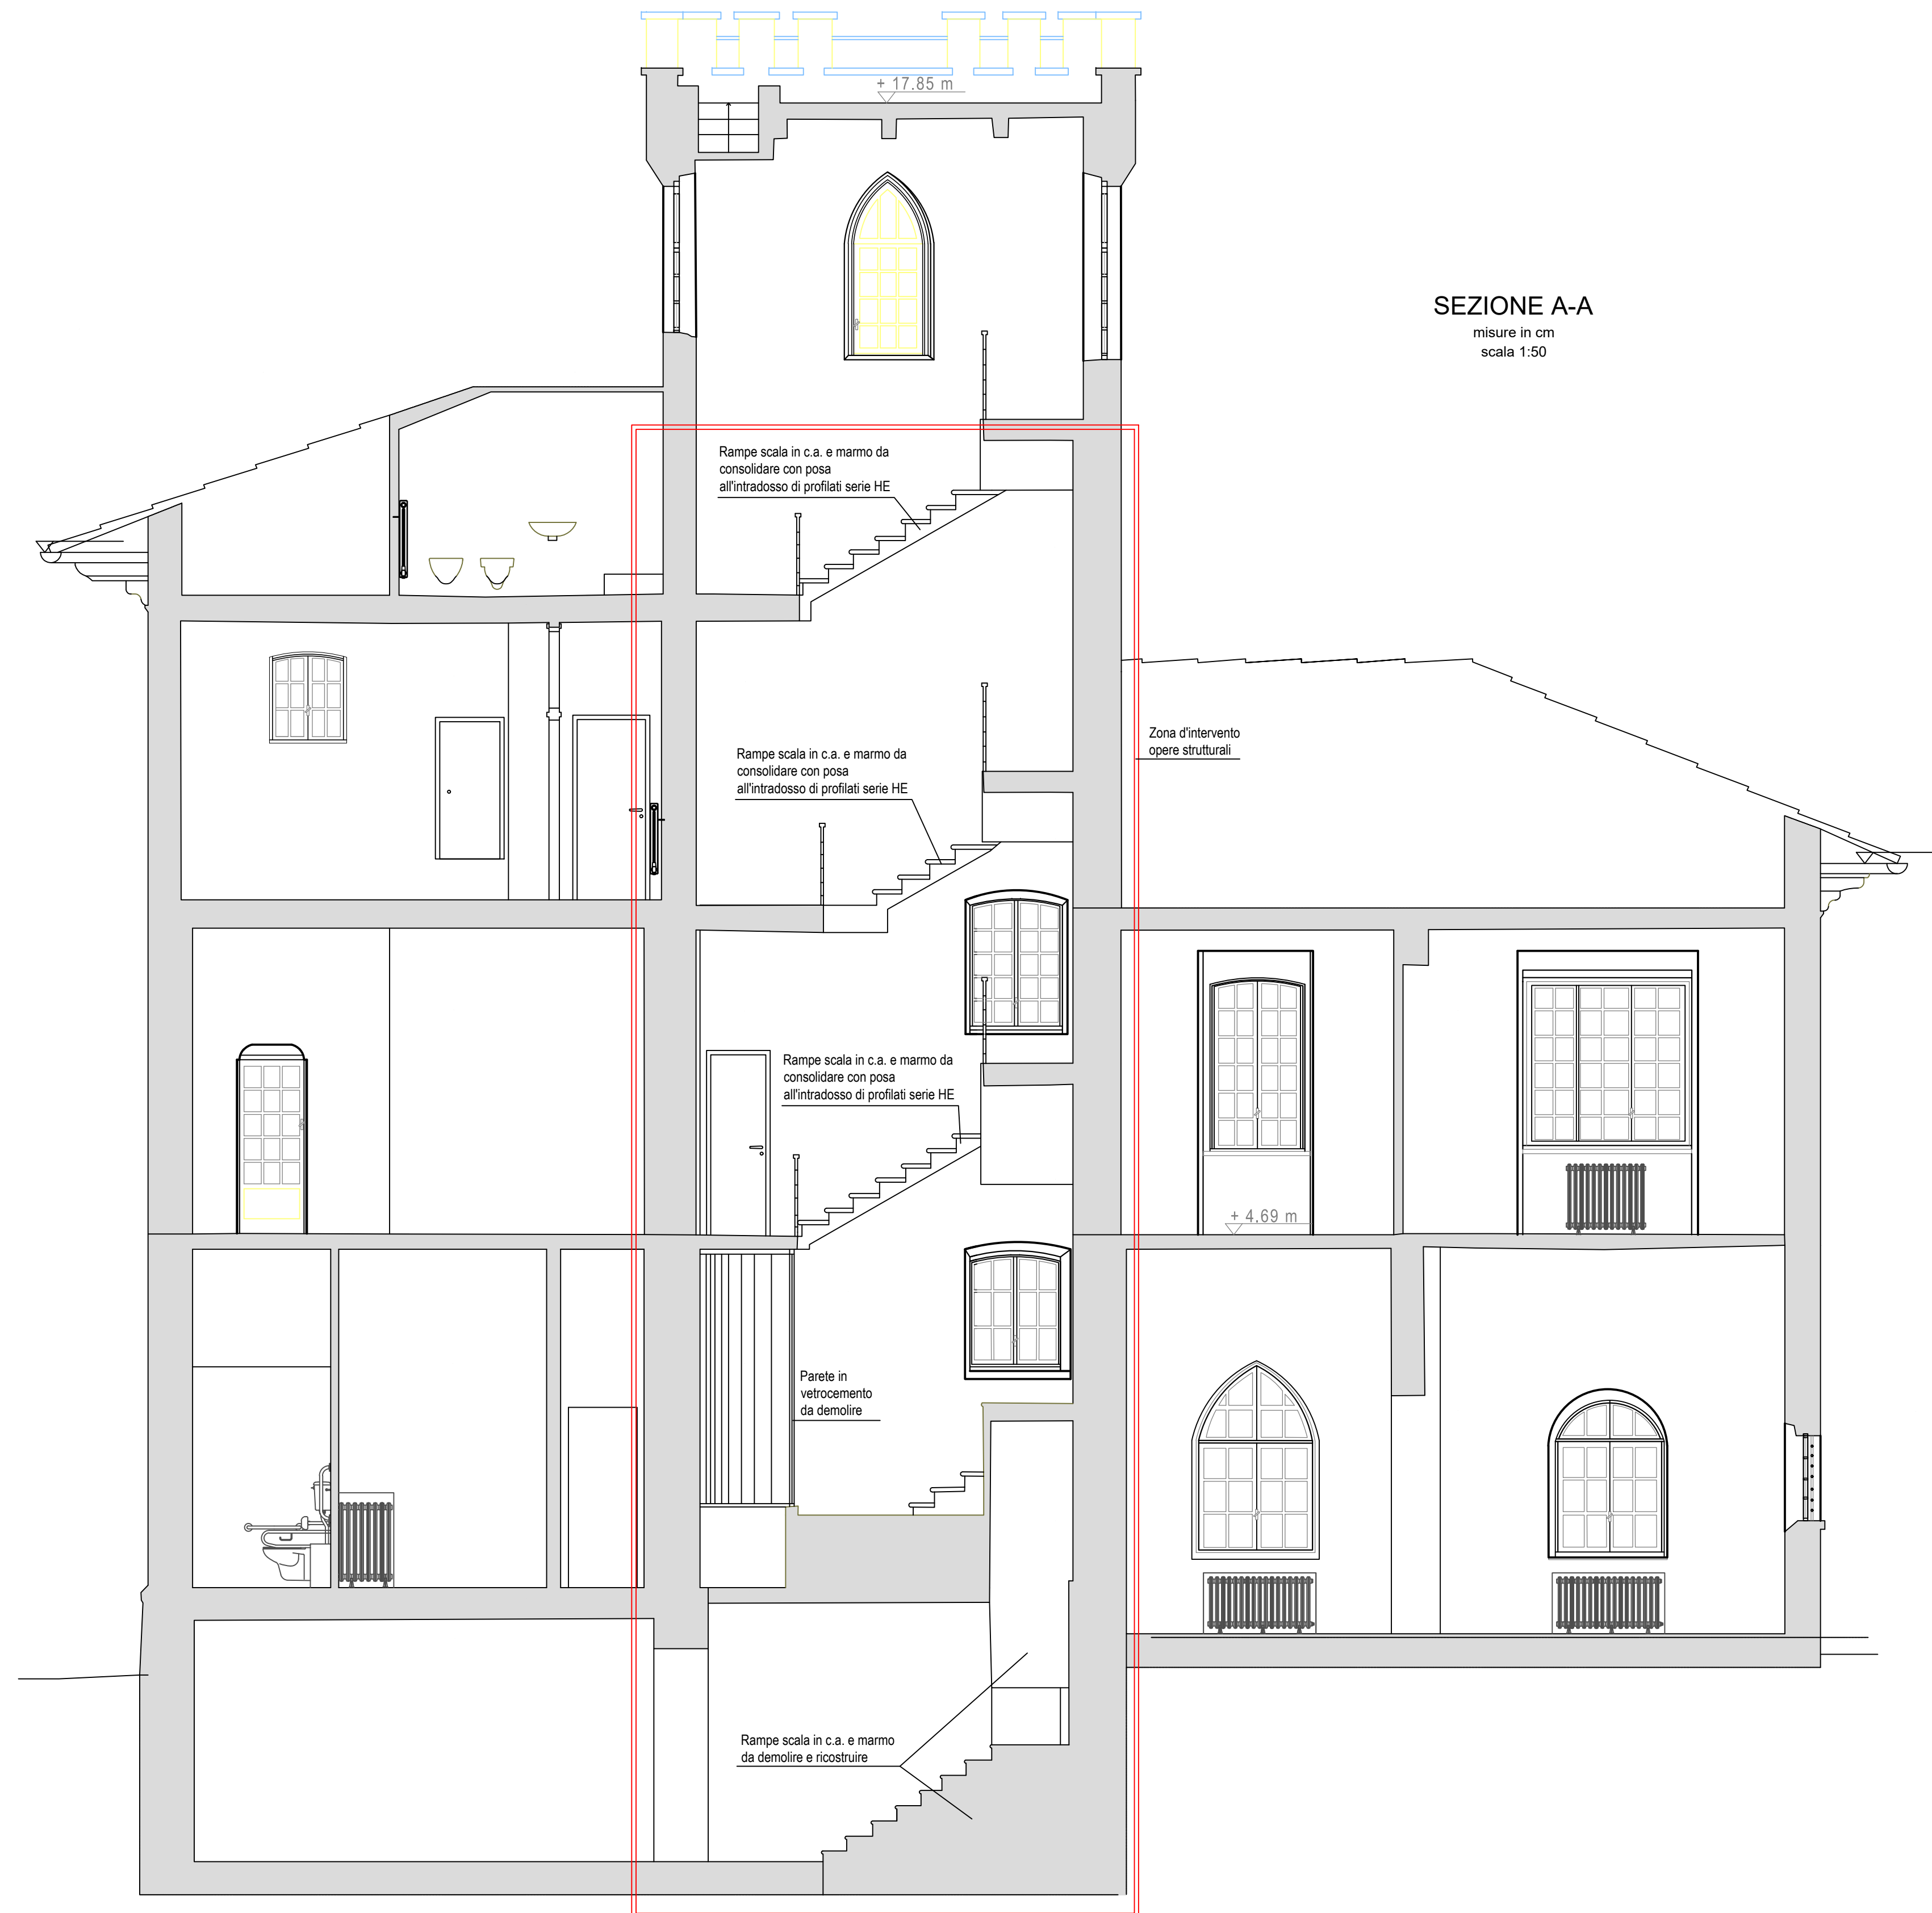

PROGETTO DEFINITIVO RELATIVAMENTE ALL'INTERVENTO DI MANUTENZIONE STRAORDINARIA E RIFUNZIONALIZZAZIONE STABILE CASTELLO 1° MAGGIO
REALIZZAZIONE DI UN ASCENSORE AL FINE DI ELIMINARE LE BARRIERE ARCHITETTONICHE,
SISTEMAZIONE DEI SERRAMENTI E SOSTITUZIONE DELLA CENTRALE TERMICA
CUP :B23D21000860001

Finanziata dall'Unione Europea - Next Generation EU, nell'Ambito della M5C2 - 2.1 "rigenerazione urbana"

COMMITTENTE

COMUNE DI MALNATE

Piazza Vittorio Veneto, 2
21046 MALNATE (VA)



CITTÀ DI MALNATE
PROVINCIA DI VARESE

FIRMA PER ACCETTAZIONE - APPROVAZIONE

PROGETTISTA :

UNASTUDIO

ARCH. A. BALIA / ARCH. L. MAZZA
C.so Sempione 12 20154 MILANO

tel. +39 02 36550001
fax +39 02 36550783
email: info@unastudio.eu www.unastudio.eu



PROTOCOLLO UFFICI

COLLABORATORI :
Arch. Sergio Gagliardi
Arch. Francesca Serra

TITOLO:

**OPERE STRUTTURALI
STATO DI FATTO
SEZIONE A-A**

ELABORATO:

Str 04

SCALA: 1:50

www.unastudio.eu

A TERMINE DELLE VIGENTI LEGGI SUI DIRITTI DI AUTORE QUESTO DISEGNO NON PUO' ESSERE COPIATO O RIPRODOTTO SENZA L'AUTORIZZAZIONE DEL PROGETTISTA