


LEGENDA

- CORNICI IN PIETRA NATURALE
- SERRAMENTI IN LEGNO LACCATO COLOR GRIGIO
- SPECCHIATURE VETRATE
- PERSIANE ESISTENTI IN LEGNO SMALTATO
- COLONNE IN GRANITO
- PARAPETTI IN FERRO BATTUTO SMALTATO VERDE
- FUMAIOLI IN MURATURA
- SERRAMENTO IN FERRO SMALTATO VERDE
- LATTONERIA IN RAME
- MANTO DI COPERTURA IN TEGOLE MARSIGLIESI IN COTTO
- INTONACO CIVILE TINTEGGIATO COLOR OCRA
- INTONACO CIVILE TINTEGGIATO COLOR CEMENTO
- INFERRIATE A SMALTO COLOR GRIGIO
- MANIGLIA IN OTTONE

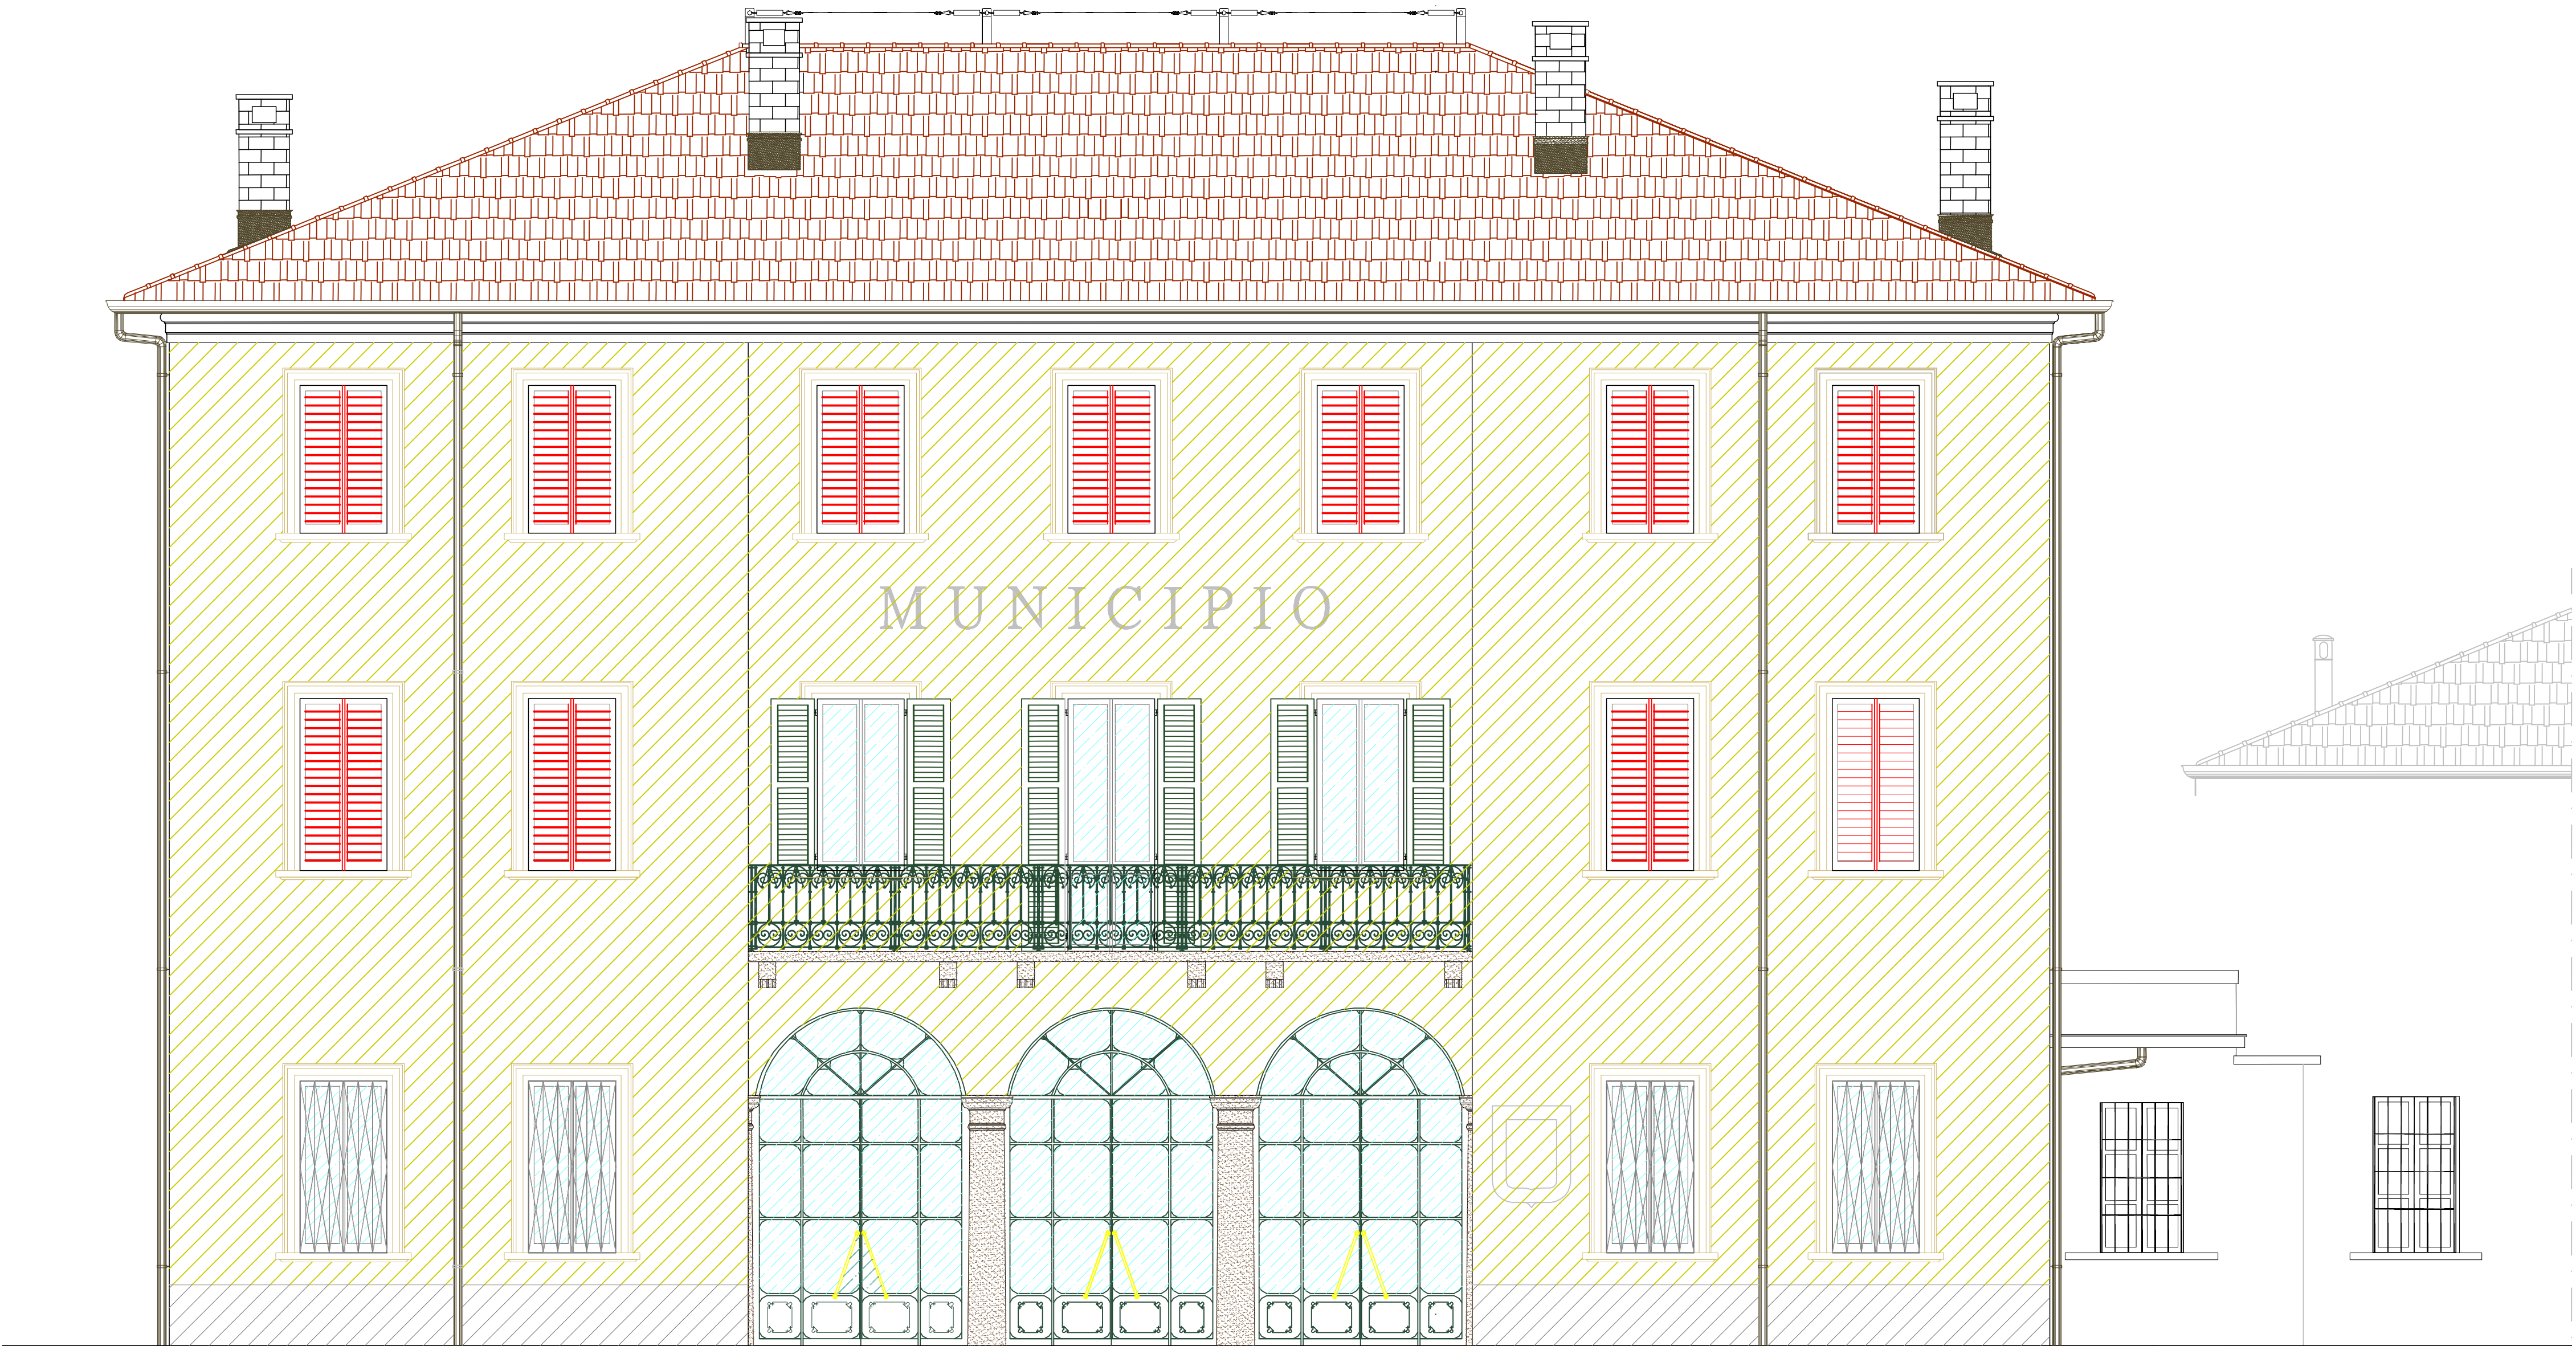

PROSPETTO SUD

COMUNE DI MALNATE
PROVINCIA DI Varese

OGGETTO: **INSTALLAZIONE PERSIANE SULLA
CASA COMUNALE**

COMMITTENTE: **IL R.U.P.**

PROGETTISTA: **ARCH. CARLO MAURO MINAZZI**

DIRETTORE LAVORI:

TAVOLA

QUATTRO

ELABORATO

PROGETTO FRONTE SUD

scala
1/50

protocollo

revisione

data

22/01/2019



STUDIO TECNICO MINAZZI
Via Piffaretti 14
INDUNO OLONA
Tel: 0332.200396
e-mail: carlomaurominazzi@yahoo.it