


LEGENDA

- CORNICI IN PIETRA NATURALE
- SERRAMENTI IN LEGNO LACCATO COLOR GRIGIO
- SPECCHIATURE VETRATE
- PERSIANE ESISTENTI IN LEGNO SMALTATO
- COLONNE IN GRANITO
- PARAPETTI IN FERRO BATTUTO SMALTATO VERDE
- FUMAIOLI IN MURATURA
- SERRAMENTO IN FERRO SMALTATO VERDE
- LATTONERIA IN RAME
- MANTO DI COPERTURA IN TEGOLE MARSIGLIESI IN COTTO
- INTONACO CIVILE TINTEGGIATO COLOR OCRA
- INTONACO CIVILE TINTEGGIATO COLOR CEMENTO
- INFERRIATE A SMALTO COLOR GRIGIO
- MANIGLIA IN OTTONE

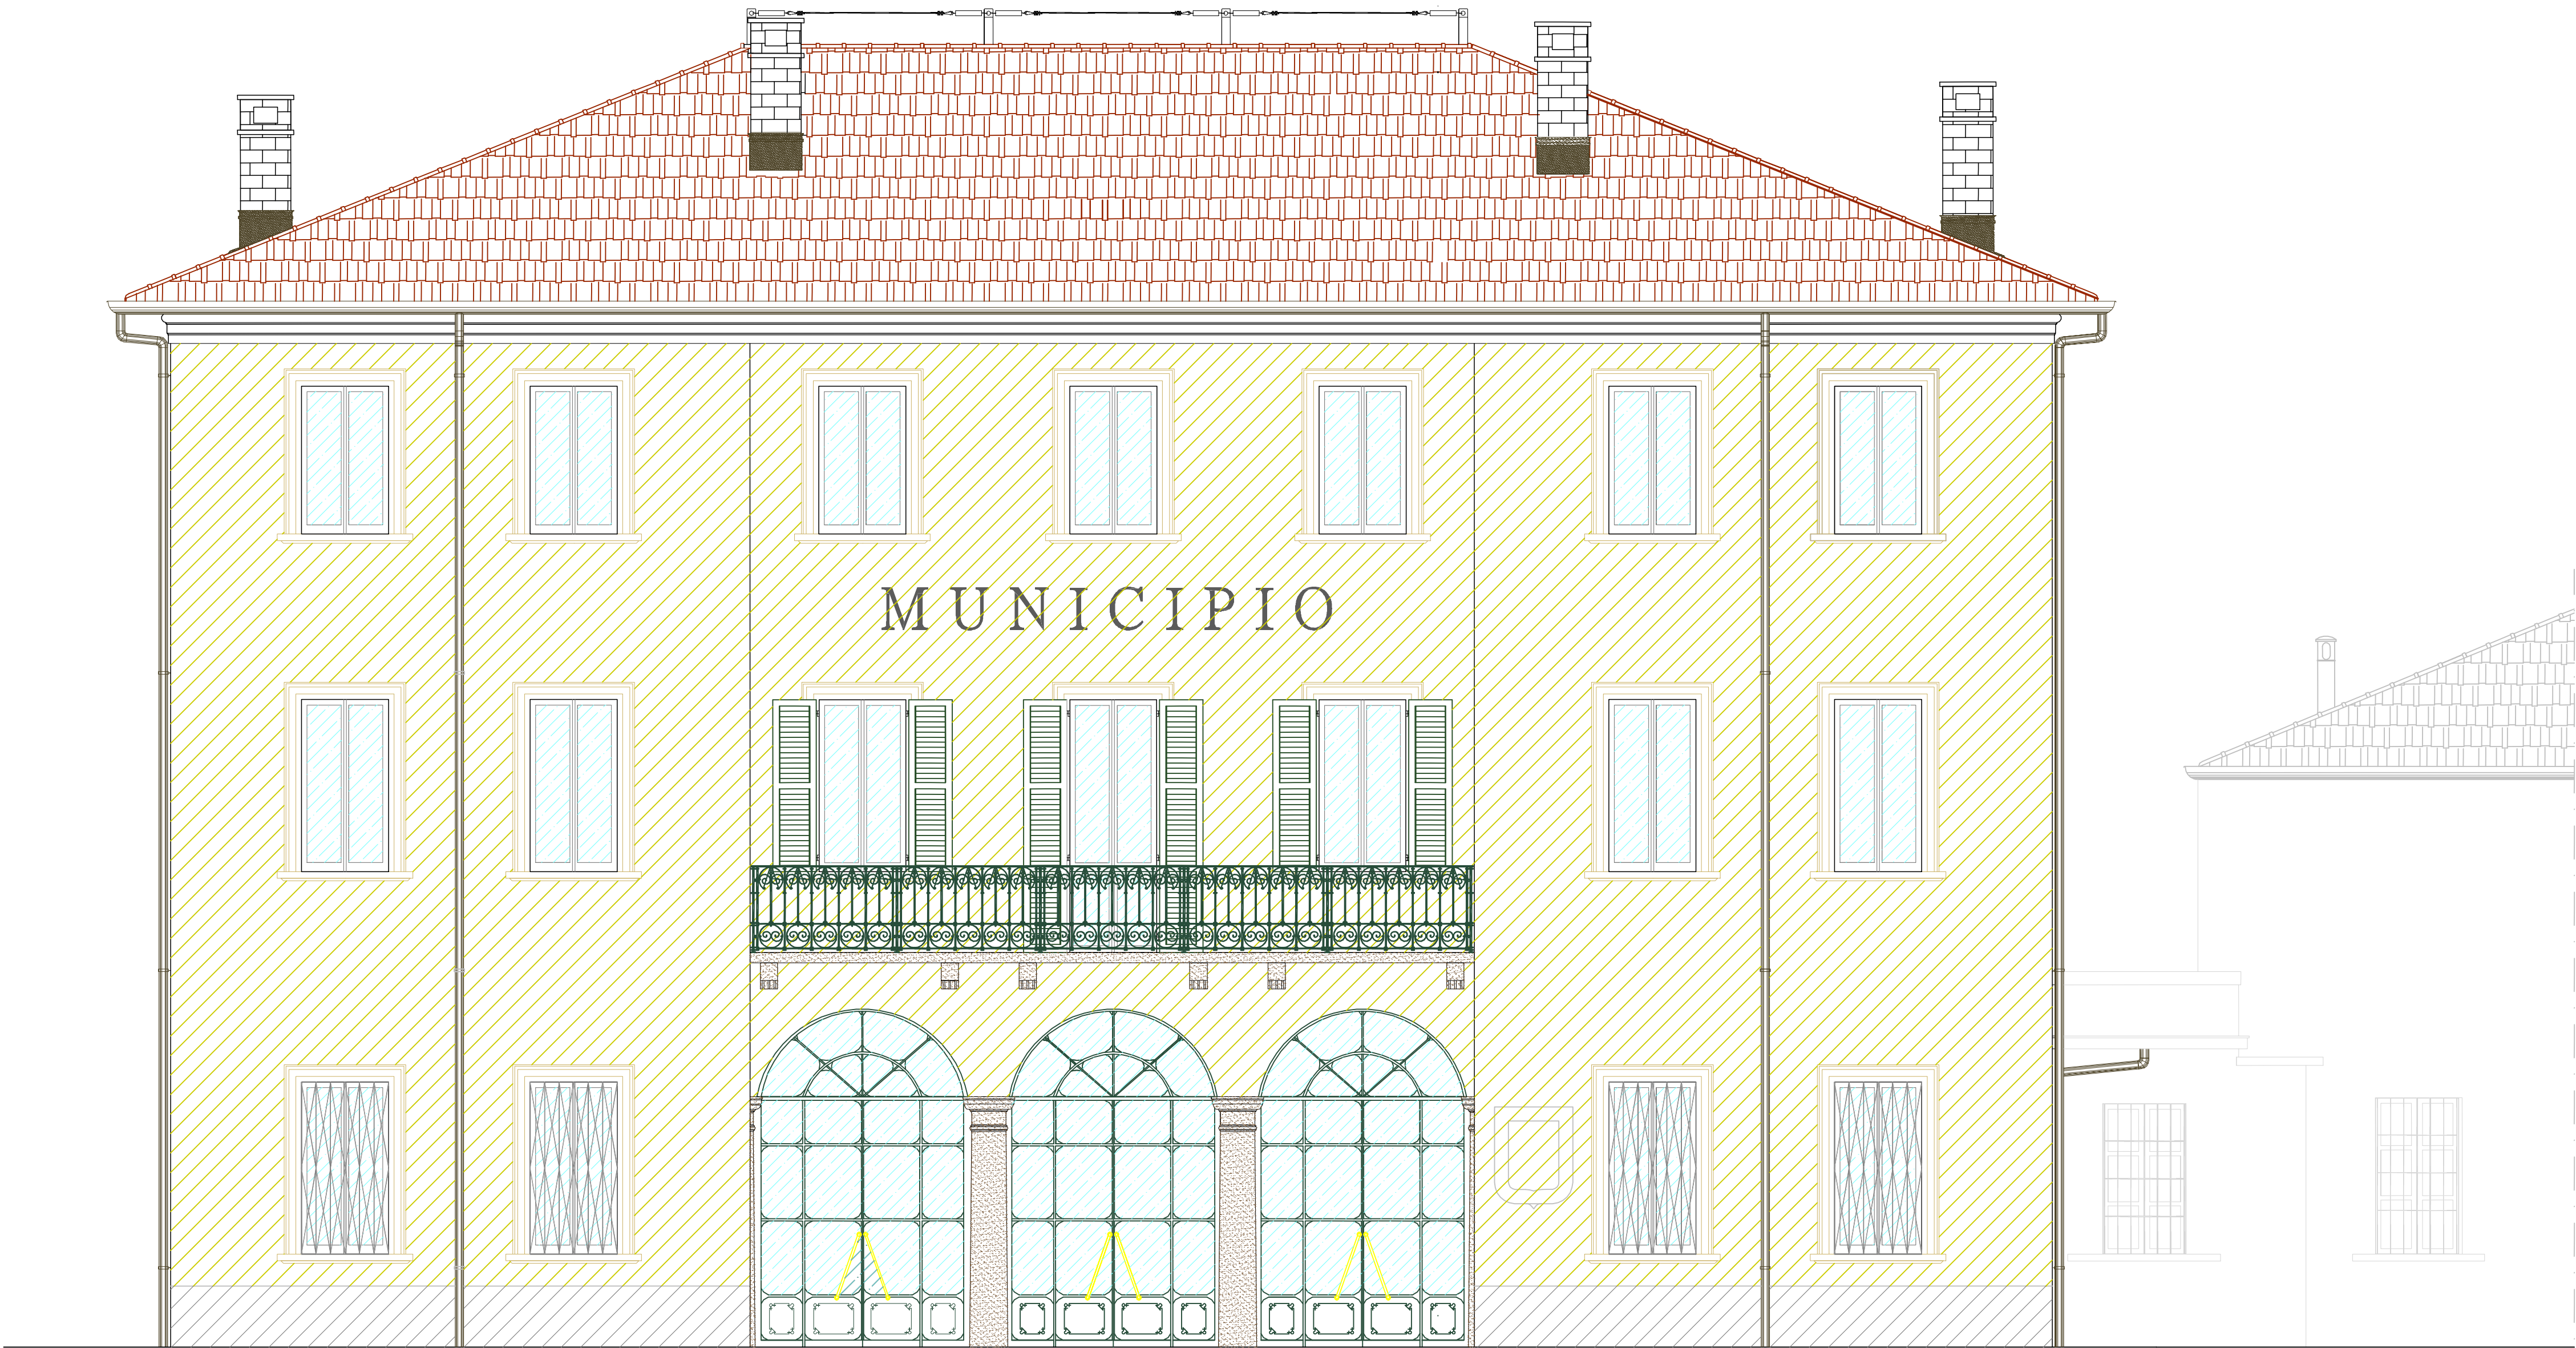

PROSPETTO SUD

COMUNE DI MALNATE PROVINCIA DI Varese			
OGGETTO:	INSTALLAZIONE PERSIANE SULLA CASA COMUNALE		
COMMITTENTE:	IL R.U.P.		
PROGETTISTA:	ARCH. CARLO MAURO MINAZZI		
DIRETTORE LAVORI:			
TAVOLA	ELABORATO		
UNO	RILIEVO MATERICO FRONTE SUD		
scala 1/50	protocollo	revisione	data 22/01/2019



STUDIO TECNICO MINAZZI
Via Piffaretti 14
INDUNO OLONA
Tel: 0332.200396
e-mail: carlomaurominazzi@yahoo.it