



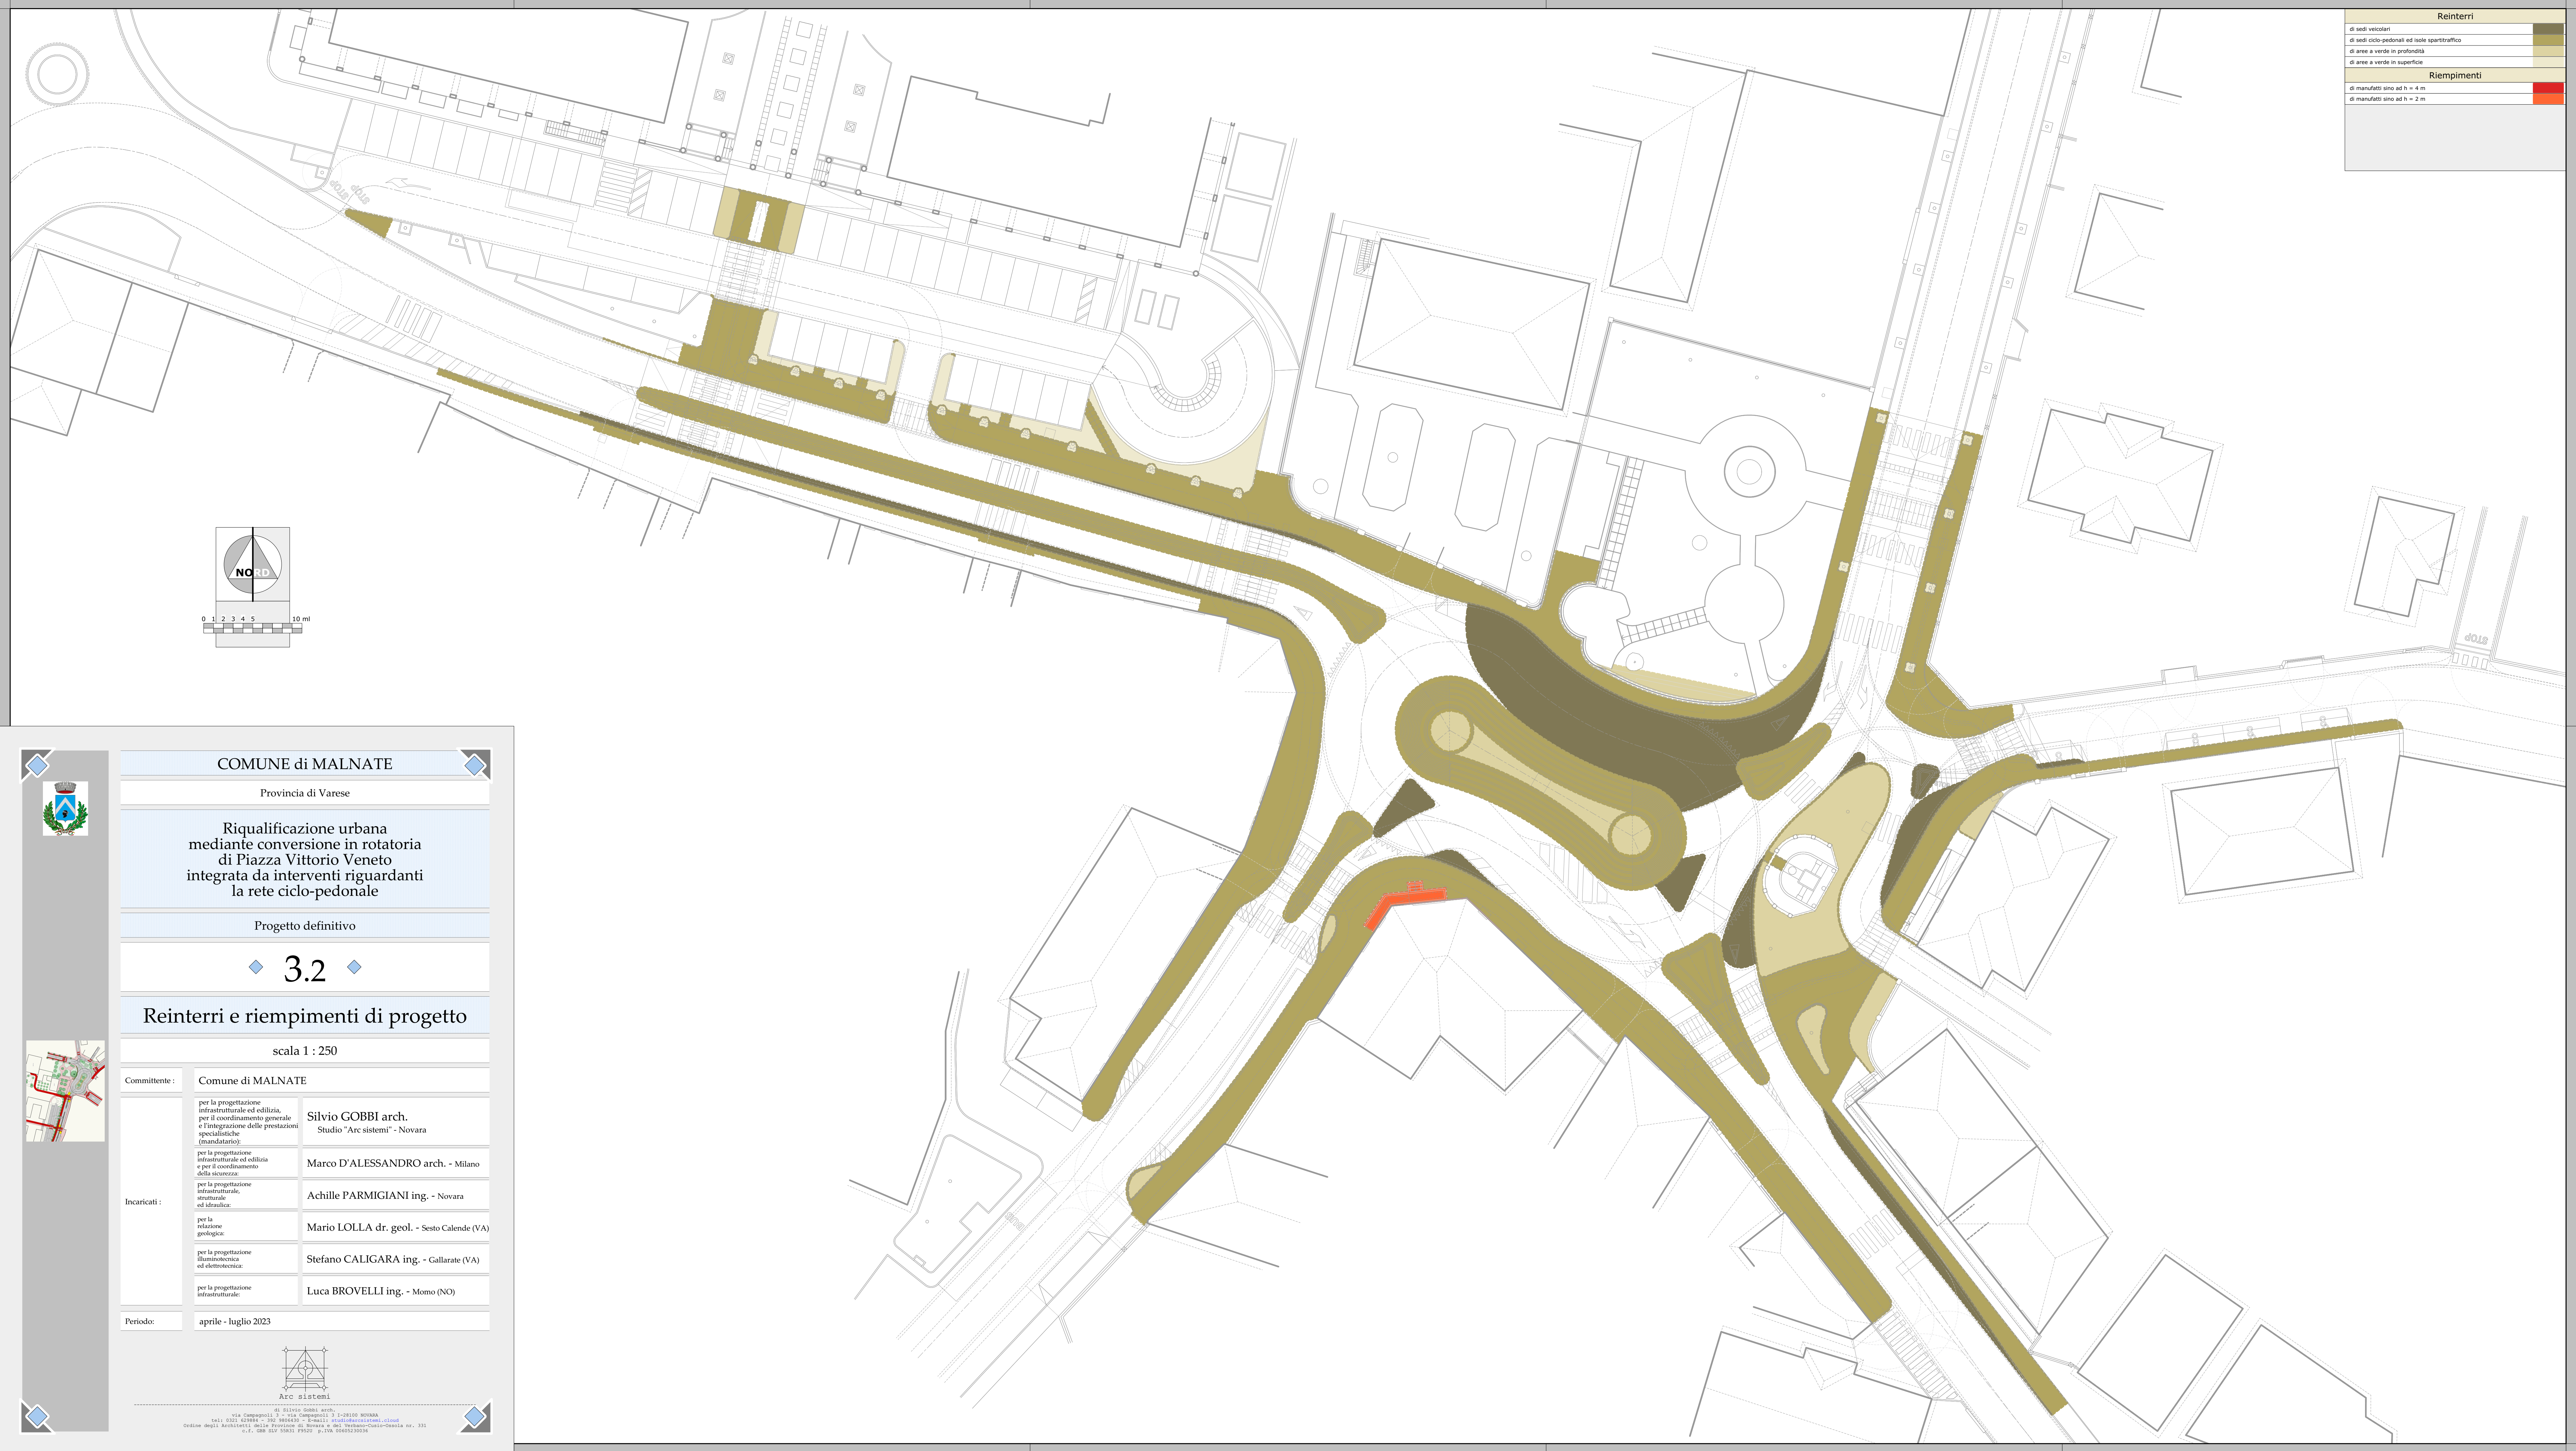

Reinterri	
di sedi veicolari	
di sedi ciclo-pedonali ed isole spartitraffico	
di aree a verde in profondità	
di aree a verde in superficie	
Riempimenti	
di manufatti sino ad h = 4 m	
di manufatti sino ad h = 2 m	

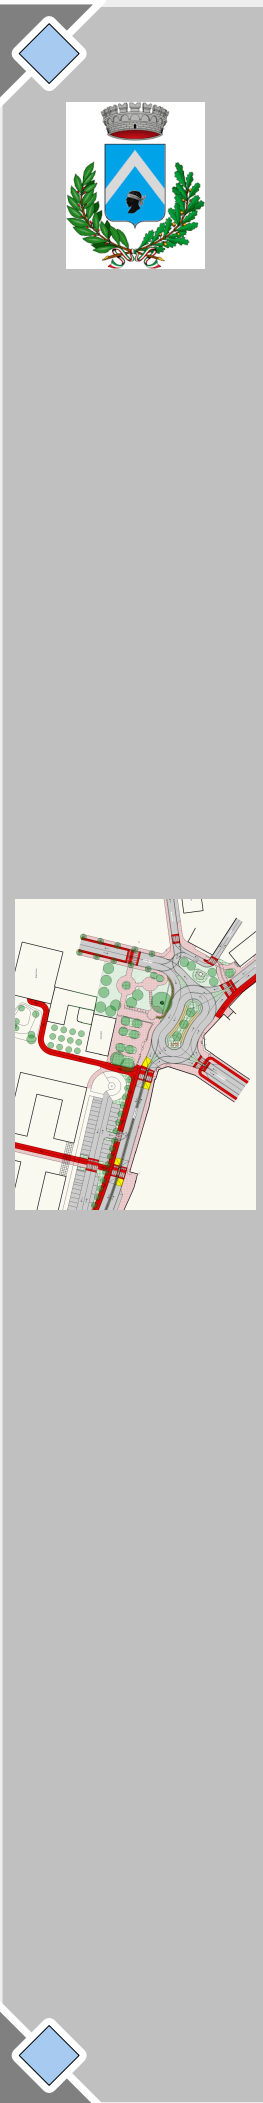

COMUNE di MALNATE

Provincia di Varese

Riqualificazione urbana
mediante conversione in rotonda
di Piazza Vittorio Veneto
integrata da interventi riguardanti
la rete ciclo-pedonale

Progetto definitivo

◆ 3.2 ◆

Reinterri e riempimenti di progetto

scala 1 : 250

Committente :

Comune di MALNATE

Incaricati :

per la progettazione
infrastrutturale ed edilizia,
per il coordinamento generale
e l'integrazione delle prestazioni
specialistiche
(mandatario):

Silvio GOBBI arch.
Studio "Arc sistemi" - Novara

per la progettazione
infrastrutturale ed edilizia
e per il coordinamento
della sicurezza:

Marco D'ALESSANDRO arch. - Milano

per la progettazione
infrastrutturale,
strutturale
ed idraulica:

Achille PARMIGIANI ing. - Novara

per la
relazione
geologica:

Mario LOLLA dr. geol. - Sesto Calende (VA)

per la progettazione
illuminotecnica
ed elettrotecnica:

Stefano CALIGARA ing. - Gallarate (VA)

per la progettazione
infrastrutturale:

Luca BROVELLI ing. - Momo (NO)

Periodo:

aprile - luglio 2023

Arc sistemi

02 511510 0060 arch.
via Campogall 3 - via Campogall 3 I-28100 NOVARA
tel. 0321 921841 - 392 304610 - e-mail: arc@arcsistemi.com
Ordine degli Architetti della Provincia di Novara e del Verbano-Cusio-Ossola nr. 331
c.f. 026 407 55831 P. IVA 05462130136