


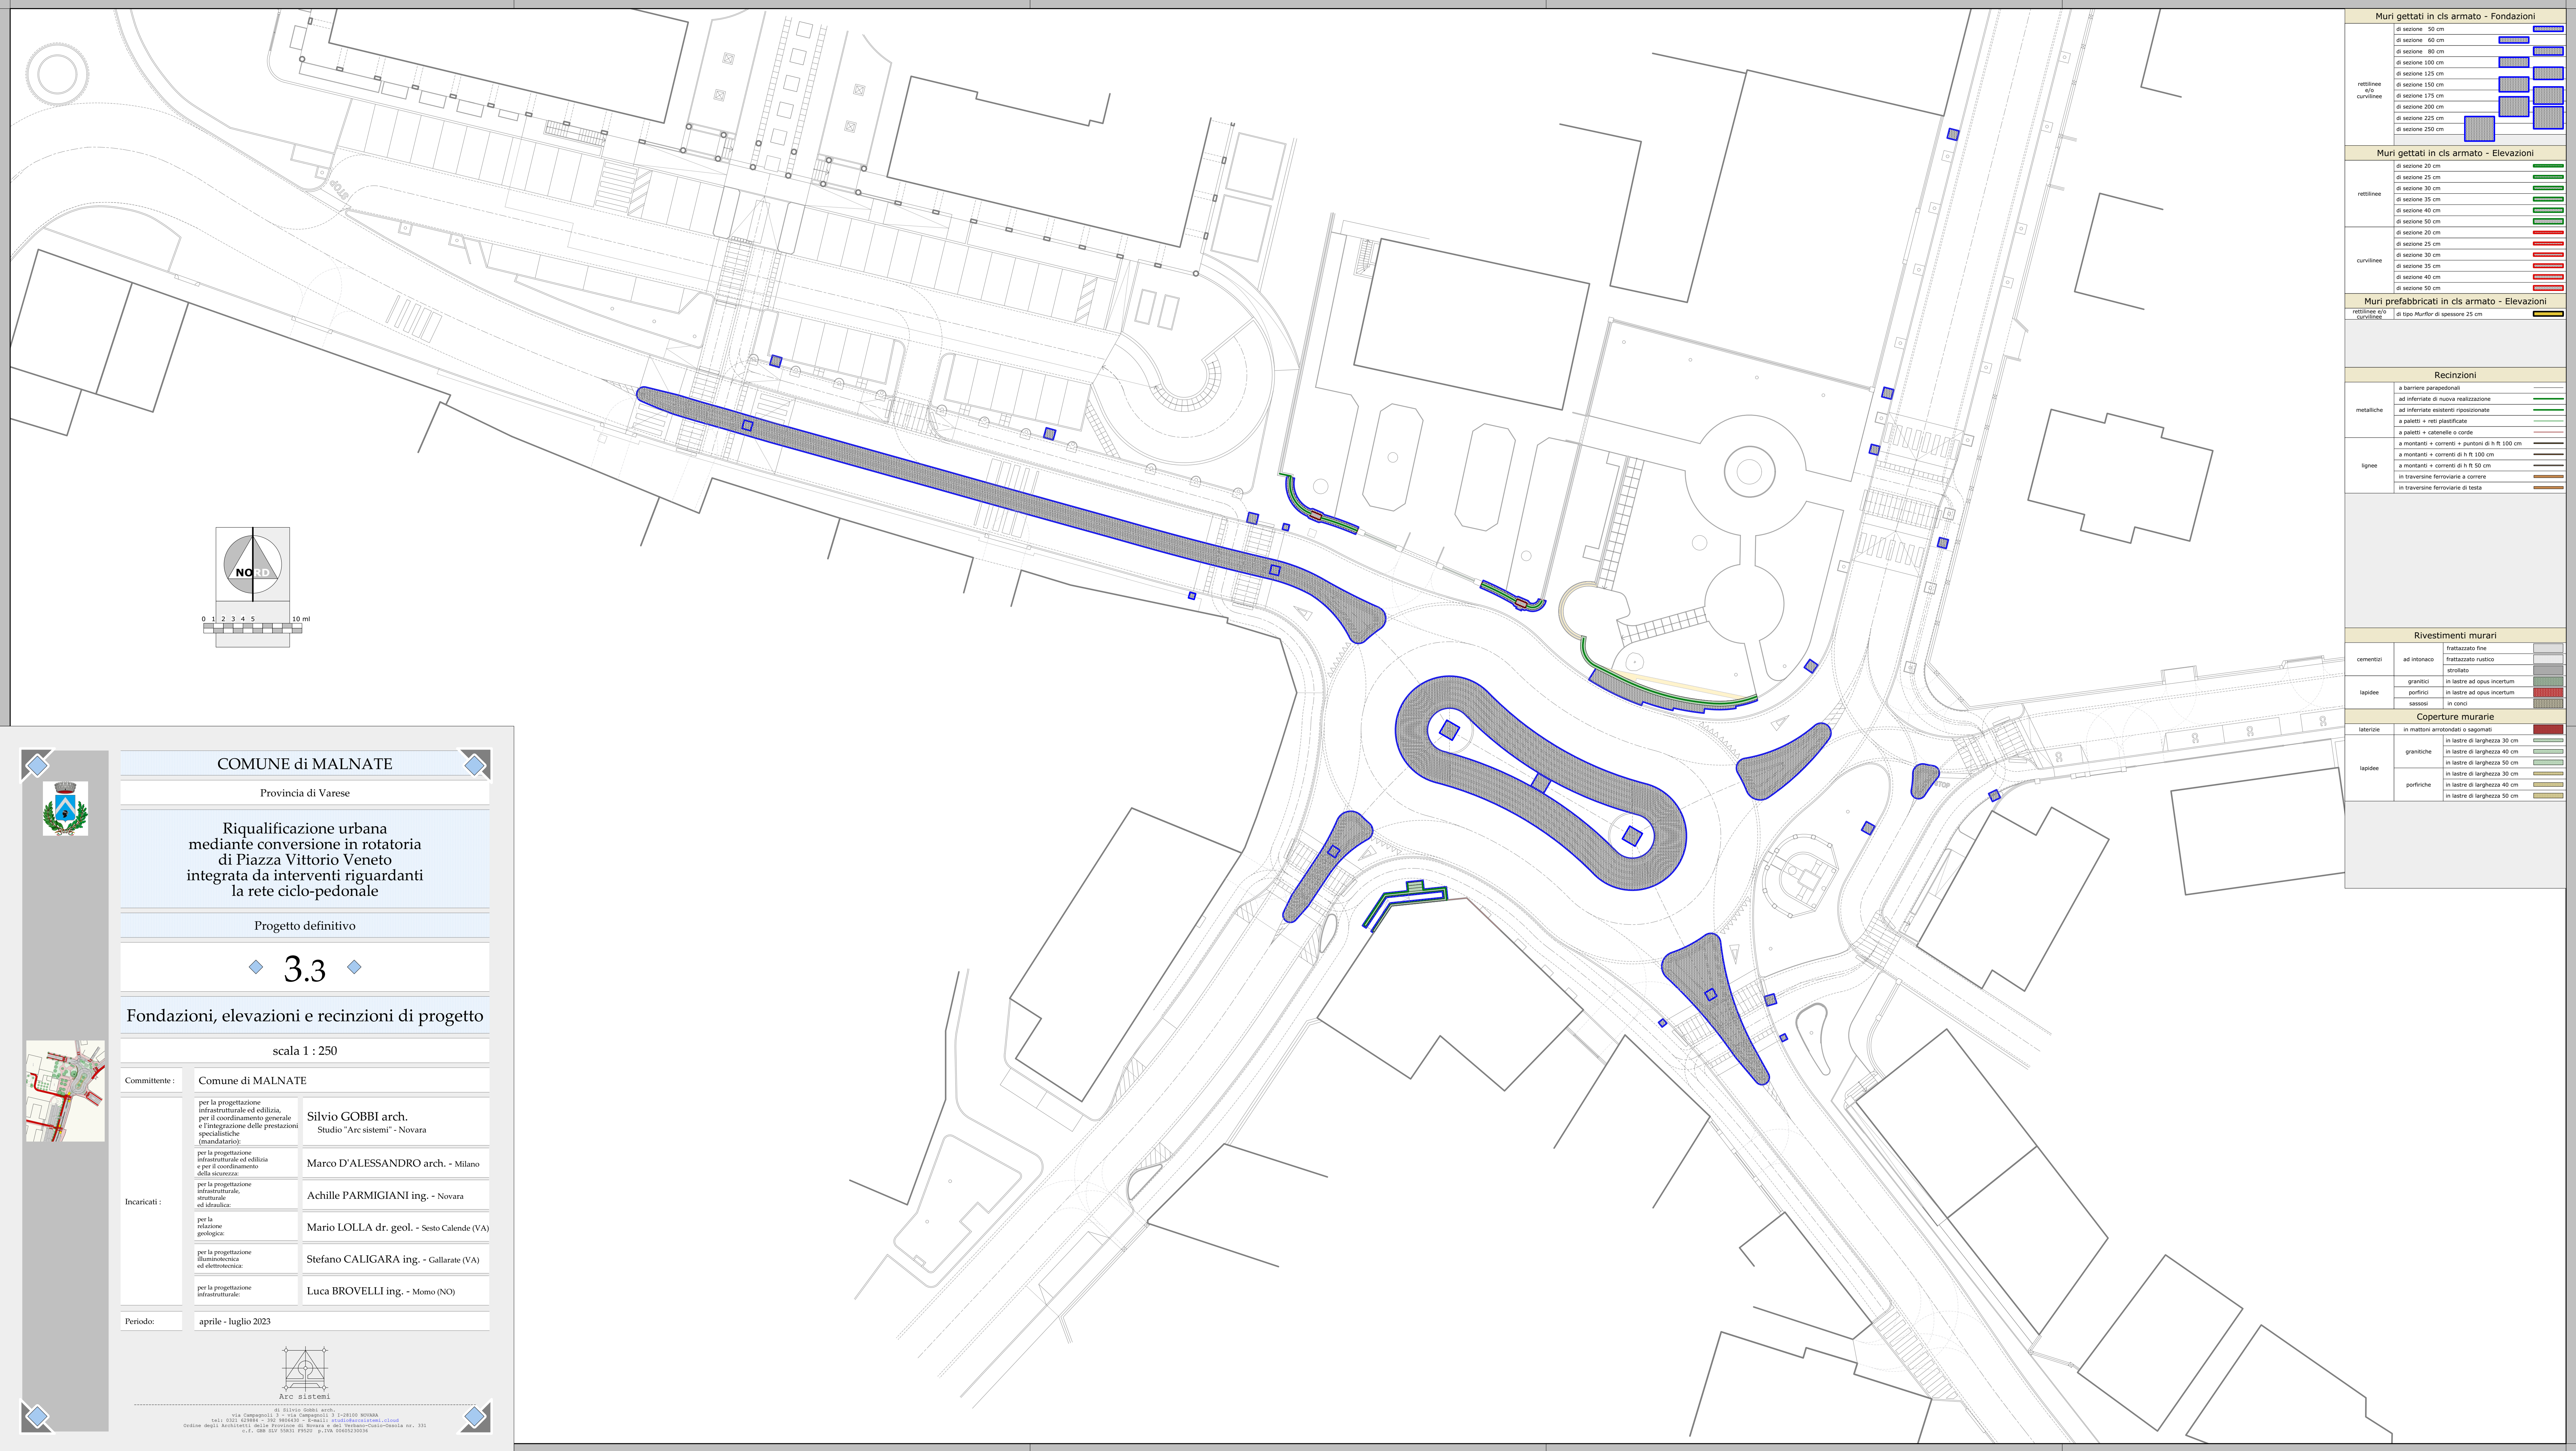

Muri gettati in cls armato - Fondazioni	
rettinee e/o curvilinee	di sezione 50 cm
	di sezione 60 cm
	di sezione 80 cm
	di sezione 100 cm
	di sezione 125 cm
	di sezione 150 cm
	di sezione 175 cm
	di sezione 200 cm
	di sezione 225 cm
	di sezione 250 cm
Muri gettati in cls armato - Elevazioni	
rettinee	di sezione 20 cm
	di sezione 25 cm
	di sezione 30 cm
	di sezione 35 cm
	di sezione 40 cm
curvilinee	di sezione 20 cm
	di sezione 25 cm
	di sezione 30 cm
	di sezione 35 cm
	di sezione 40 cm
Muri prefabbricati in cls armato - Elevazioni	
rettinee e/o curvilinee	di tipo Murfor di spessore 25 cm
Recinzioni	
metalliche	a barriere parapetonali
	ad inferriate di nuova realizzazione
	ad inferriate esistenti riprodotte
	a paletti + reti plastificate
	a paletti + catenelle o corde
lignee	a montanti + correnti + puntoni di h ft 100 cm
	a montanti + correnti di h ft 100 cm
	a montanti + correnti di h ft 50 cm
	in traversine ferroviarie a corere
	in traversine ferroviarie di testa
Rivestimenti murari	
cementizi	ad intonaco
	frattazzato fine
	frattazzato rustico
lapidee	strolato
	granitici in lastre ad opus incertum
	porfirci in lastre ad opus incertum
	sassosi in conci
Coperture murarie	
laterizie	in mattoni arrotondati o sagomati
	in lastre di larghezza 30 cm
	in lastre di larghezza 40 cm
	in lastre di larghezza 50 cm
	in lastre di larghezza 30 cm
lapidee	granitiche
	porfirciche



COMUNE di MALNATE

Provincia di Varese

Riqualificazione urbana
mediante conversione in rotatoria
di Piazza Vittorio Veneto
integrata da interventi riguardanti
la rete ciclo-pedonale


Progetto definitivo

◆ 3.3 ◆

Fondazioni, elevazioni e recinzioni di progetto

scala 1 : 250

Committente :	Comune di MALNATE	
Incaricati :	per la progettazione infrastrutturale ed edilizia, per il coordinamento generale e l'integrazione delle prestazioni specialistiche (mandatario):	Silvio GOBBI arch. Studio "Arc sistemi" - Novara
	per la progettazione infrastrutturale ed edilizia e per il coordinamento della sicurezza:	Marco D'ALESSANDRO arch. - Milano
	per la progettazione infrastrutturale, strutturale ed idraulica:	Achille PARMIGIANI ing. - Novara
	per la relazione geologica:	Mario LOLLA dr. geol. - Sesto Calende (VA)
	per la progettazione illuminotecnica ed elettrotecnica:	Stefano CALIGARA ing. - Gallarate (VA)
	per la progettazione infrastrutturale:	Luca BROVELLI ing. - Momo (NO)
Periodo:	aprile - luglio 2023	

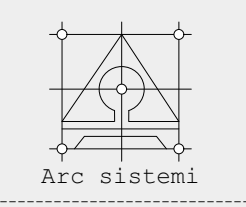

via Campagnoli 3 - via Campagnoli 3 I-28100 NOVARA
tel. 0321 929884 - fax 0321 929885 - e-mail: info@arcsistemi.com
Ordine degli Architetti della Provincia di Novara e del Verbano-Cusio-Ossola n. 331
c.f. 02840550315 P. IVA 02840550315