
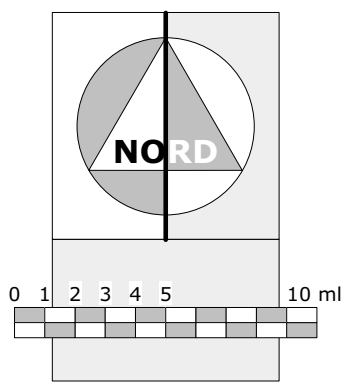


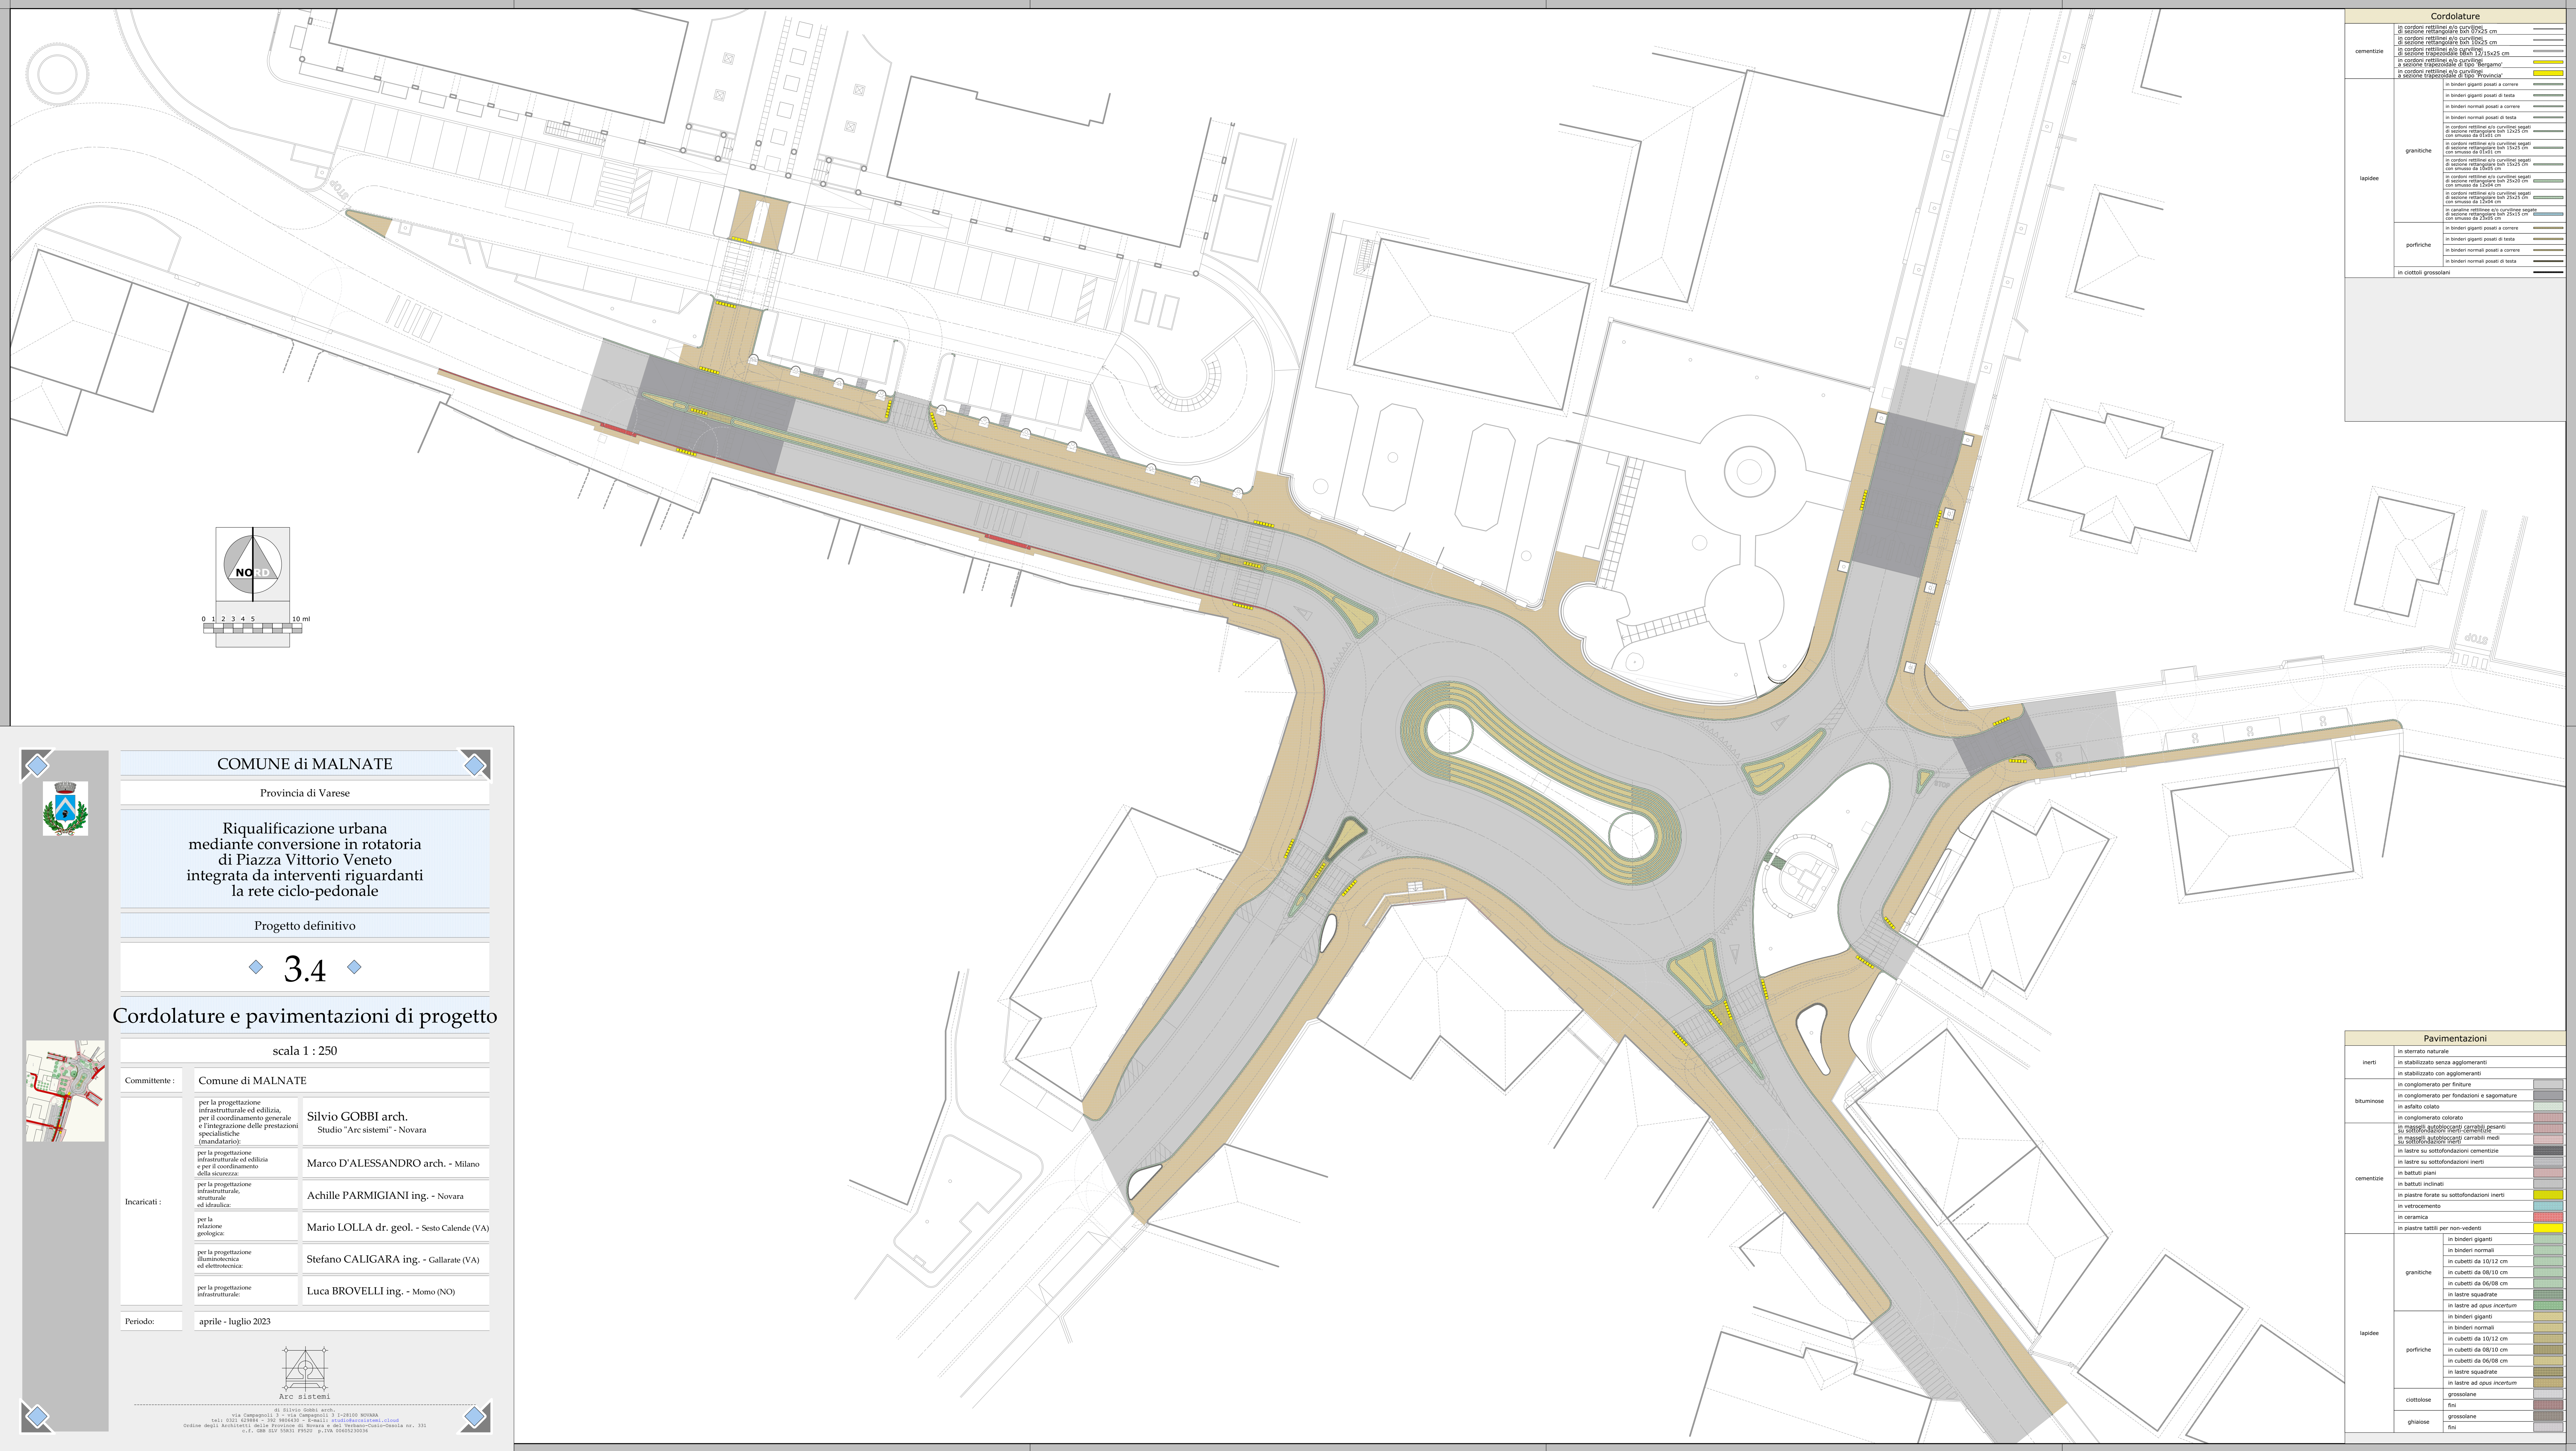

COMUNE di MALNATE

Provincia di Varese

Riqualificazione urbana  
mediante conversione in rotonda  
di Piazza Vittorio Veneto  
integrata da interventi riguardanti  
la rete ciclo-pedonale


Progetto definitivo

◆ 3.4 ◆

### Cordolature e pavimentazioni di progetto

scala 1 : 250

|               |   |                                                     |
|---------------|---|-----------------------------------------------------|
| Committente : | Comune di MALNATE   |                                                     |
| Incaricati :  | per la progettazione infrastrutturale ed edilizia, per il coordinamento generale e l'integrazione delle prestazioni specialistiche (mandatario): | Silvio GOBBI arch.<br>Studio "Arc sistemi" - Novara |
|               | per la progettazione infrastrutturale ed edilizia e per il coordinamento della sicurezza:                                                        | Marco D'ALESSANDRO arch. - Milano                   |
|               | per la progettazione infrastrutturale, strutturale ed idraulica:                                                                                 | Achille PARMIGIANI ing. - Novara                    |
|               | per la relazione geologica:   | Mario LOLLA dr. geol. - Sesto Calende (VA)          |
|               | per la progettazione illuminotecnica ed elettrotecnica:                                                                                          | Stefano CALIGARA ing. - Gallarate (VA)              |
| Periodo:      | per la progettazione infrastrutturale:   | Luca BROVELLI ing. - Momo (NO)                      |
|               | aprile - luglio 2023   |                                                     |

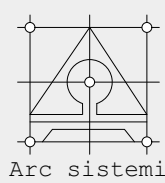

02 311910-0681 arch.  
via Campagnoli 3 - via Campagnoli 3 I-28100 NOVARA  
tel. 0321 319814 - fax 0321 304430 - e-mail: [arc@arc-sistemi.com](mailto:arc@arc-sistemi.com)  
Ordine degli Architetti della Provincia di Novara e del Verbano-Cusio-Ossola n. 311  
c.f. 026 407 5583 P. IVA 04962130136

| Cordolature            |                                      |
|------------------------|--------------------------------------|
| cimentizie             | in cordoni rettilinei e/o curvilinei |
|                        | in sezione rettangolare h=10/25 cm   |
|                        | in sezione rettangolare h=10/10 cm   |
|                        | in cordoni rettilinei e/o curvilinei |
|                        | in sezione rettangolare h=10/25 cm   |
| granitiche             | in cordoni rettilinei e/o curvilinei |
|                        | in sezione rettangolare h=10/25 cm   |
|                        | in cordoni rettilinei e/o curvilinei |
|                        | in sezione rettangolare h=10/25 cm   |
|                        | in cordoni rettilinei e/o curvilinei |
| lapidee                | in cordoni rettilinei e/o curvilinei |
|                        | in sezione rettangolare h=10/25 cm   |
|                        | in cordoni rettilinei e/o curvilinei |
|                        | in sezione rettangolare h=10/25 cm   |
|                        | in cordoni rettilinei e/o curvilinei |
| porfiriche             | in cordoni rettilinei e/o curvilinei |
|                        | in sezione rettangolare h=10/25 cm   |
|                        | in cordoni rettilinei e/o curvilinei |
|                        | in sezione rettangolare h=10/25 cm   |
|                        | in cordoni rettilinei e/o curvilinei |
| in ciottoli grossolani |                                      |

| Pavimentazioni |                                             |
|----------------|---------------------------------------------|
| inerti         | in sterrato naturale                        |
|                | in stabilizzato senza agglomeranti          |
|                | in stabilizzato con agglomeranti            |
| bituminose     | in conglomerato per finiture                |
|                | in conglomerato per fondazioni e sagomature |
|                | in asfalto caldo                            |
| cimentizie     | in conglomerato calcestruzzo                |
|                | in masselli autobloccanti carrai pesanti    |
|                | in masselli autobloccanti carrai medi       |
|                | in lastre su sottofondazioni cementizie     |
|                | in lastre su sottofondazioni inerti         |
| granitiche     | in battuti piani                            |
|                | in battuti inclinati                        |
|                | in piastre forate su sottofondazioni inerti |
|                | in vetrocemento                             |
|                | in ceramica                                 |
| lapidee        | in piastre battuti per non-vedenti          |
|                | in binderi giganti                          |
|                | in binderi normali                          |
|                | in cubetti da 10/12 cm                      |
|                | in cubetti da 08/10 cm                      |
| porfiriche     | in cubetti da 08/08 cm                      |
|                | in lastre squadrate                         |
|                | in lastre ad opus incertum                  |
|                | in binderi giganti                          |
|                | in binderi normali                          |
| ciottolose     | in cubetti da 10/12 cm                      |
|                | in cubetti da 08/10 cm                      |
|                | in cubetti da 08/08 cm                      |
|                | in lastre squadrate                         |
|                | in lastre ad opus incertum                  |
| ghiaiose       | grossolane                                  |
|                | fini                                        |