
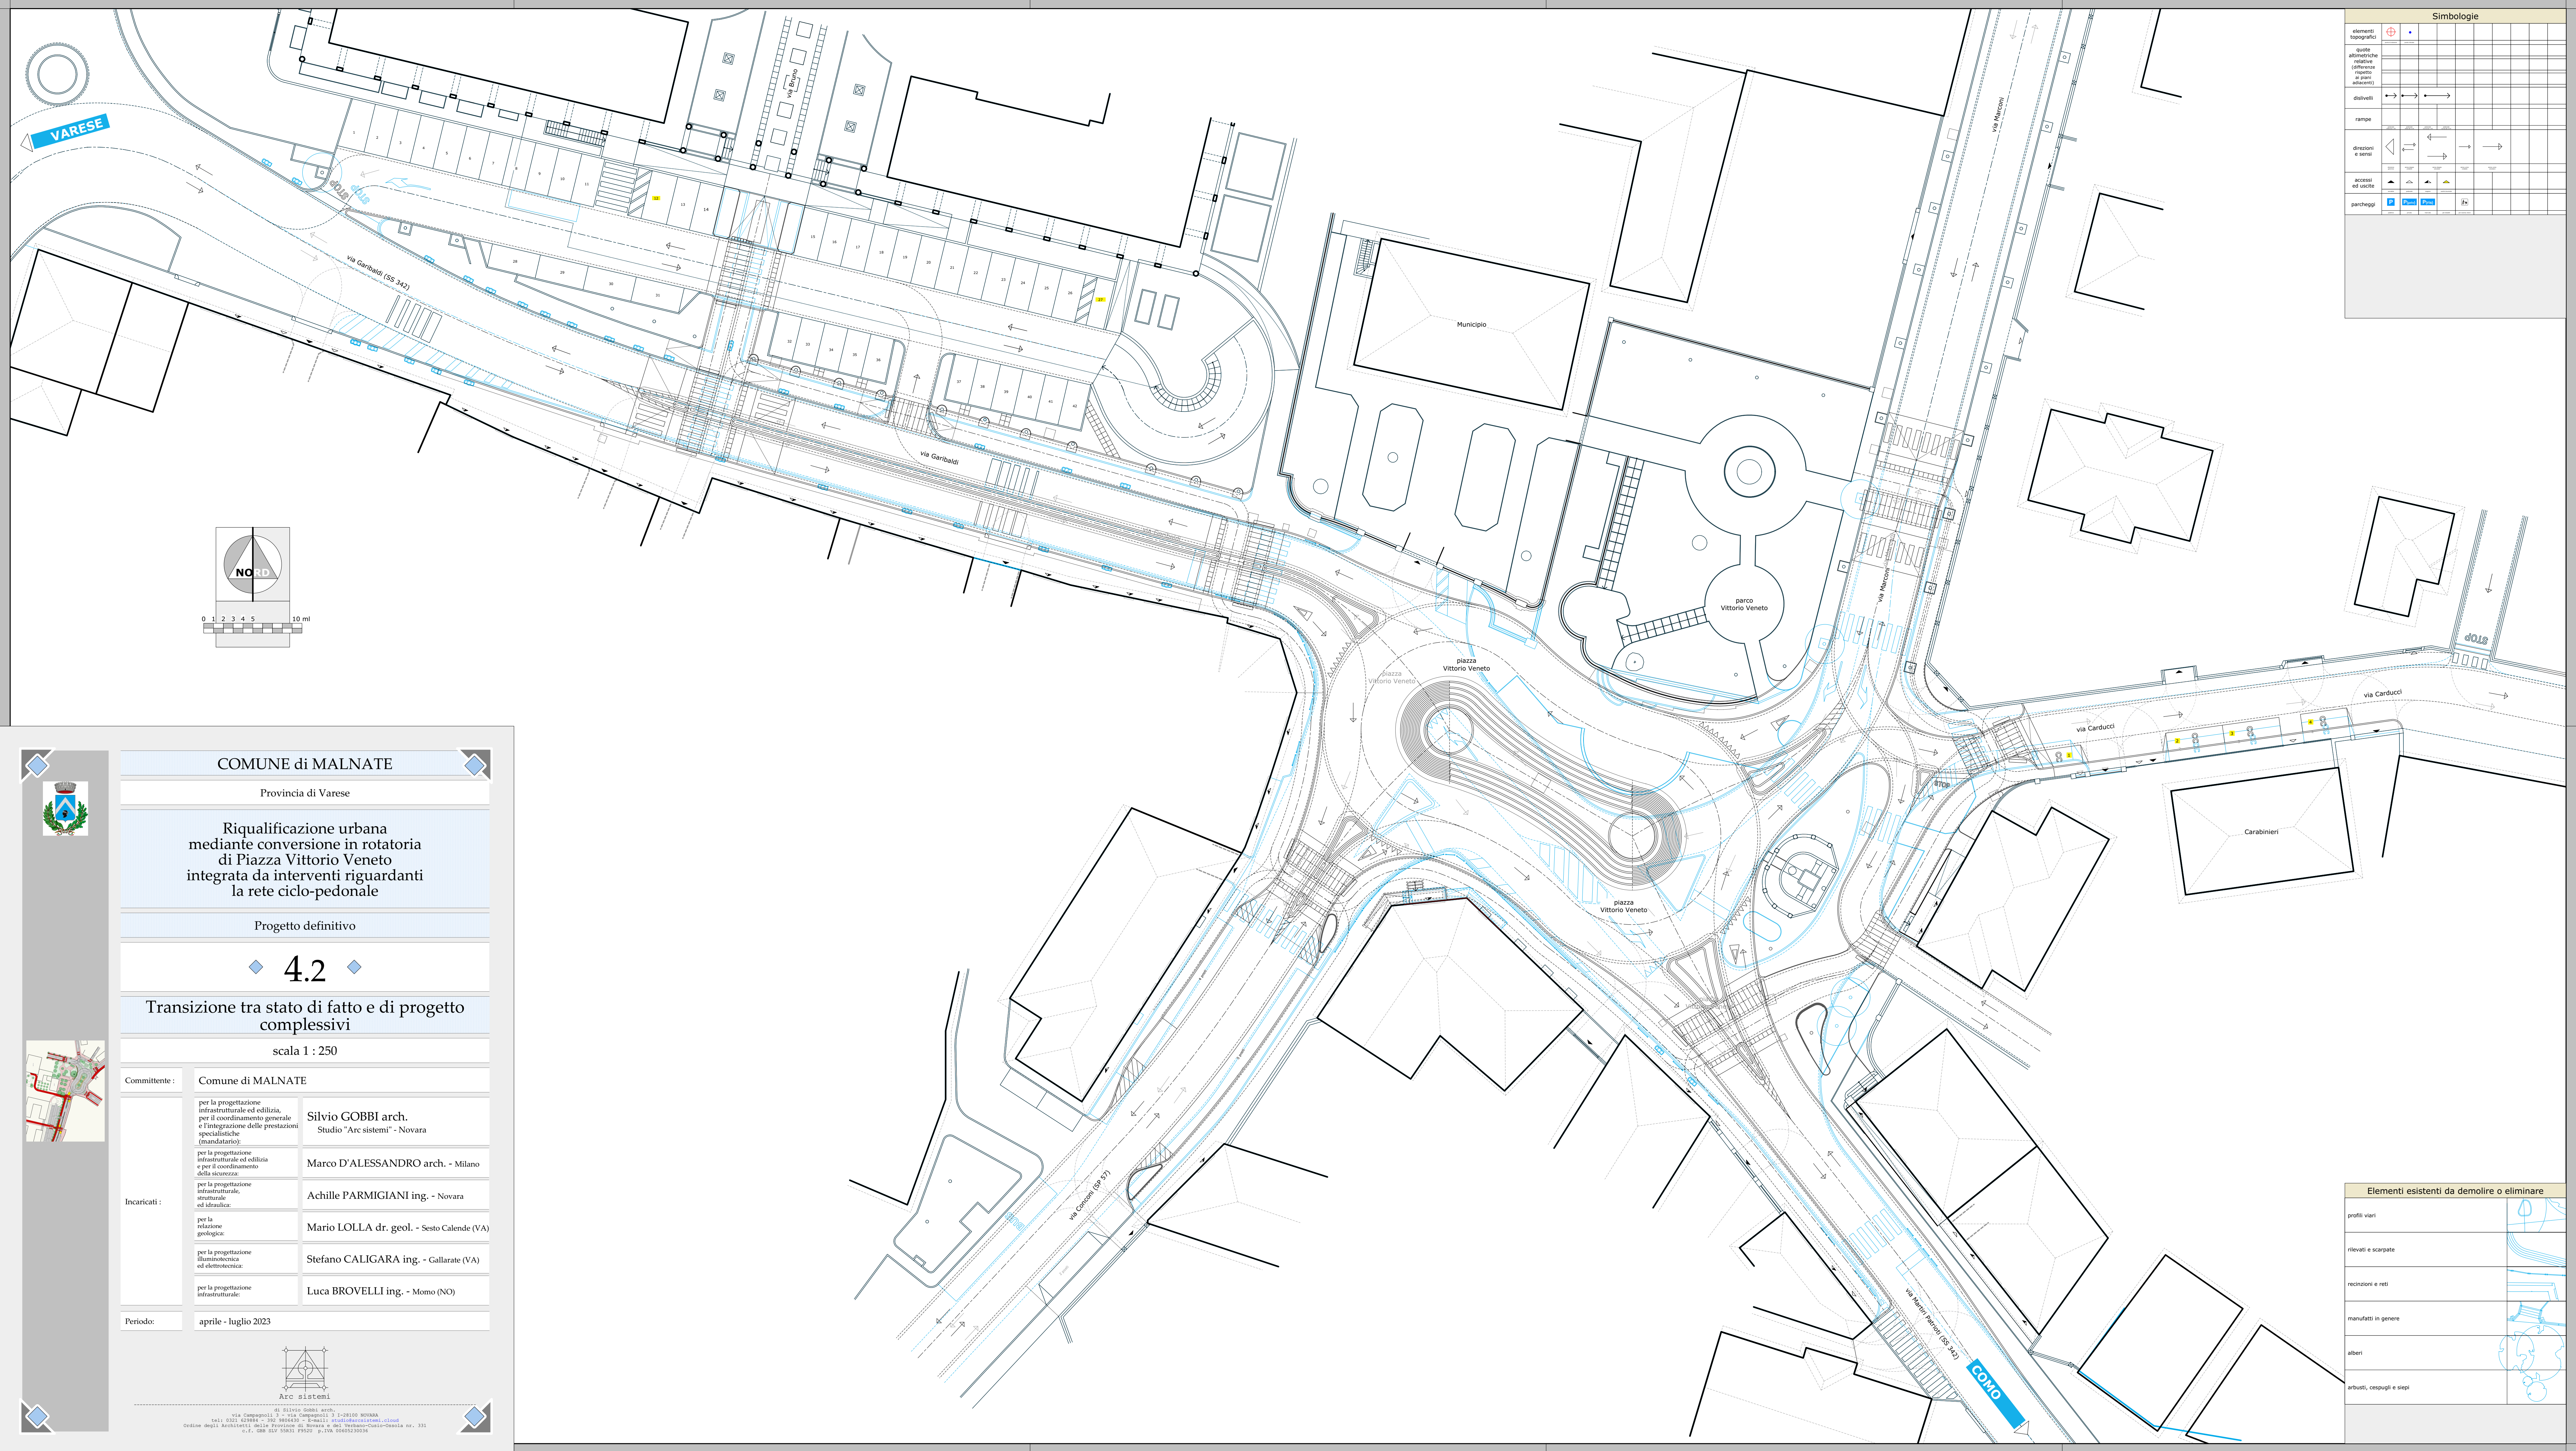


VARESE

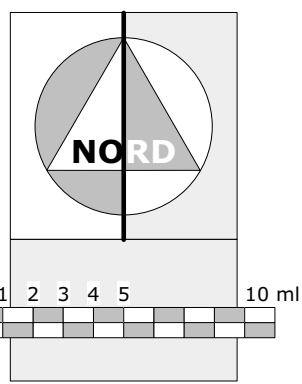

COMUNE di MALNATE

Provincia di Varese

Riqualificazione urbana
mediante conversione in rotonda
di Piazza Vittorio Veneto
integrata da interventi riguardanti
la rete ciclo-pedonale


Progetto definitivo

◆ 4.2 ◆

Transizione tra stato di fatto e di progetto
complessivi

scala 1 : 250

Committente :	Comune di MALNATE	
Incaricati :	per la progettazione infrastrutturale ed edilizia, per il coordinamento generale e l'integrazione delle prestazioni specialistiche (mandatario):	Silvio GOBBI arch. Studio "Arc sistemi" - Novara
	per la progettazione infrastrutturale ed edilizia e per il coordinamento della sicurezza:	Marco D'ALESSANDRO arch. - Milano
	per la progettazione infrastrutturale, strutturale ed idraulica:	Achille PARMIGIANI ing. - Novara
	per la relazione geologica:	Mario LOLLA dr. geol. - Sesto Calende (VA)
	per la progettazione illuminotecnica ed elettrotecnica:	Stefano CALIGARA ing. - Gallarate (VA)
Periodo:	per la progettazione infrastrutturale:	Luca BROVELLI ing. - Momo (NO)
	aprile - luglio 2023	

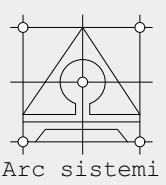

02 511510 00001 arch.
via Campagnoli 3 - via Campagnoli 3 D-28100 NOVARA
tel. 0321 919814 - fax 0321 919810 - e-mail: info@arcsistemi.com
Ordine degli Architetti della Provincia di Novara e del Verbano-Cusio-Ossola n. 311
c.f. 086 407 55837 P. IVA 04963130036

Simbologie	
elementi topografici	
quote altimetriche relative (differenza rispetto a punti adiacenti)	
dislivelli	
rampe	
directioni e sensi	
accesi ed uscite	
parcheggi	

Elementi esistenti da demolire o eliminare	
profili viari	
rilevati e scarpate	
recinzioni e reti	
manufatti in genere	
alberi	
arbusti, cespugli e siepi	