


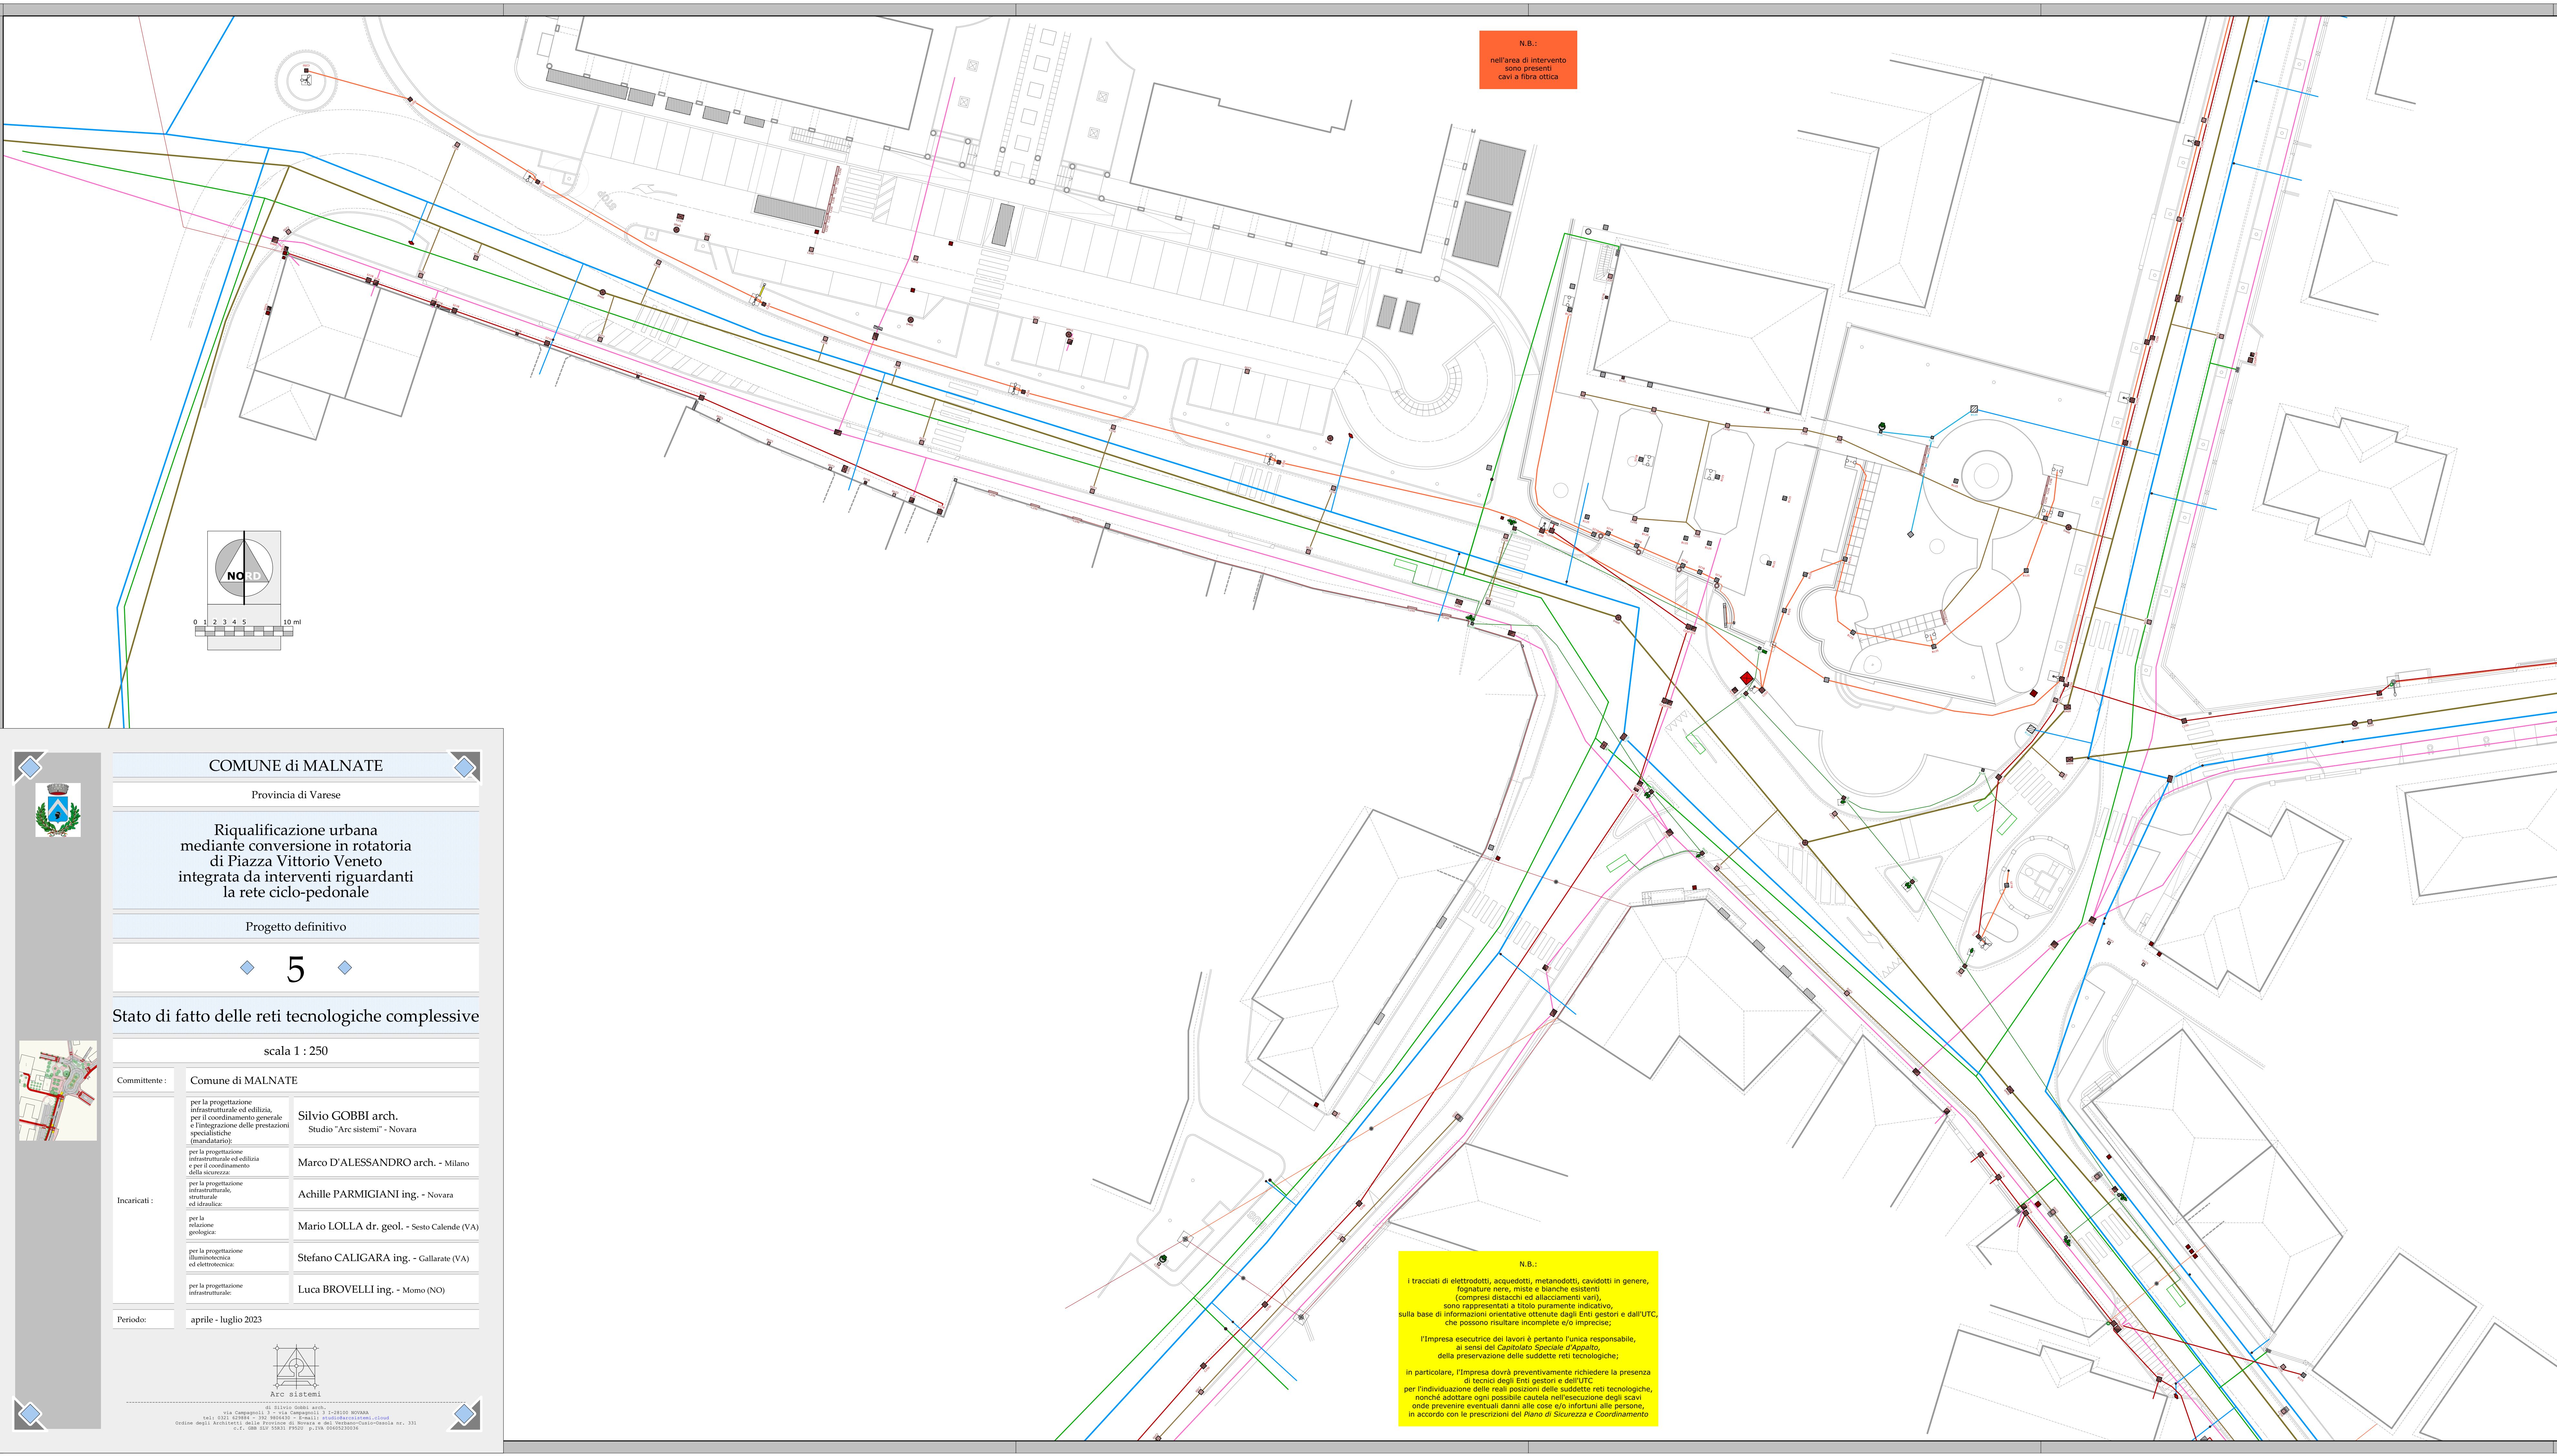

Rete acquedottizia ed irrigua	
Elementi	Canalizzazioni
chiusuri idranti saracinesche irrigatori a gocce irrigatori a pioggia irrigatori a pioggia asimmetrici scritte e simboli	1 principali 2 secondarie - 1 per utenze private 2 secondarie - 2 per utenze pubbliche
Rete elettrica	
Elementi	Canalizzazioni
cabine cassette di sezionam. chiusuri punti-luce su mansole punti-luce su pali porte-contattori risalite e scritte	1 aeree principali - 1 a media tensione 1 aeree principali - 2 a bassa tensione 1 aeree principali - 3 per pubblica illuminazione 2 interrate principali - 1 a media tensione 2 interrate principali - 2 a bassa tensione 2 interrate principali - 3 per pubblica illuminaz.
Rete fognaria	
Elementi	Canalizzazioni
caditoie a forata caditoie a bocca fupola canali grigliati chiusuri canali ad embrio pozzi di decantaz. pozzi disperdenti scritte e simboli stramazzi	1 bianche - 1 principali 1 bianche - 2 secondarie di diametro 125 mm 1 bianche - 2 secondarie di diametro 150 mm 1 bianche - 4 secondarie di diametro 200 mm 1 bianche - 5 secondarie di diametro 250 mm 1 bianche - 6 secondarie di diametro 315 mm 1 bianche - 7 secondarie di diametro 400 mm 1 bianche - 8 secondarie di diametro 500 mm 1 bianche - 9 microforate di diametro 150 mm 2 miste - 1 principali 3 nere - 1 principali normali 3 nere - 2 principali in pressione
Rete metanifera	
Elementi	Canalizzazioni
armadi chiusuri contatori paline saracinesche scatole scritte e simboli sfuati	1 principali - 1 a bassa pressione 1 principali - 2 a media pressione normali 1 principali - 3 a media pressione protette
Rete semaforica	
Elementi	Canalizzazioni
armadi chiusuri impianti installati lampioni pannelli spire scritte e simboli	1 interrate
Rete telefonica	
Elementi	Canalizzazioni
apparecchi telefonici armadi chiusuri colonnine pali risalite scritte e simboli	1 aeree principali - 1 a banda normale 2 interrate principali - 1 a banda larga 2 interrate principali - 2 a banda normale

COMUNE di MALNATE

Provincia di Varese

Riqualficazione urbana mediante conversione in rotatoria di Piazza Vittorio Veneto integrata da interventi riguardanti la rete ciclo-pedonale

Progetto definitivo

5

Stato di fatto delle reti tecnologiche complessive

scala 1 : 250

Committente :

Comune di MALNATE

Incaricati :

per la progettazione infrastrutturale ed edilizia, per il coordinamento generale e per il coordinamento della sicurezza:

Silvio GOBBI arch.
Studio "Arc sistemi" - Novara

per la progettazione infrastrutturale ed edilizia e per il coordinamento della sicurezza:

Marco D'ALESSANDRO arch. - Milano

per la progettazione infrastrutturale, strutturale ed idraulica:

Achille PARMIGIANI ing. - Novara

per la geologia:

Mario LOLLA dr. geol. - Sesto Calende (VA)

per la progettazione illuminotecnica ed elettrotecnica:

Stefano CALIGARA ing. - Gallarate (VA)

per la progettazione infrastrutturale:

Luca BROVELLI ing. - Momo (NO)

Periodo:

aprile - luglio 2023

Arc sistemi

di Silvio Gobbi arch.
via Camparini 2, 28100 Sesto Calende (VA) - Tel. 0321 43894 - Fax 0321 43895 - Email: info@arcsistemi.com
Codice degli Architetti della Provincia di Varese e del Verbano-Cusio-Ossola nr. 331
C.F. 026 047 10031 P.IVA 03060320336

N.B.:
I tracciati di elettrodotti, acquedotti, metanodotti, cavidotti in genere, fognature nere, miste e bianche esistenti (compresi distacchi ed allacciamenti vari), sono rappresentati a titolo puramente indicativo, sulla base di informazioni orientative ottenute dagli Enti gestori e dall'UTC, che possono risultare incomplete e/o imprecise;
L'impresa esecutrice dei lavori è pertanto l'unica responsabile, ai sensi del Capitolo Speciale d'Appalto, della preservazione delle suddette reti tecnologiche;
In particolare, l'impresa dovrà preventivamente richiedere la presenza di tecnici degli Enti gestori e dell'UTC, per l'individuazione delle reali posizioni delle suddette reti tecnologiche, nonché adottare ogni possibile cautela nell'esecuzione degli scavi onde prevenire eventuali danni alle cose e/o infortuni alle persone, in accordo con le prescrizioni del Piano di Sicurezza e Coordinamento.