


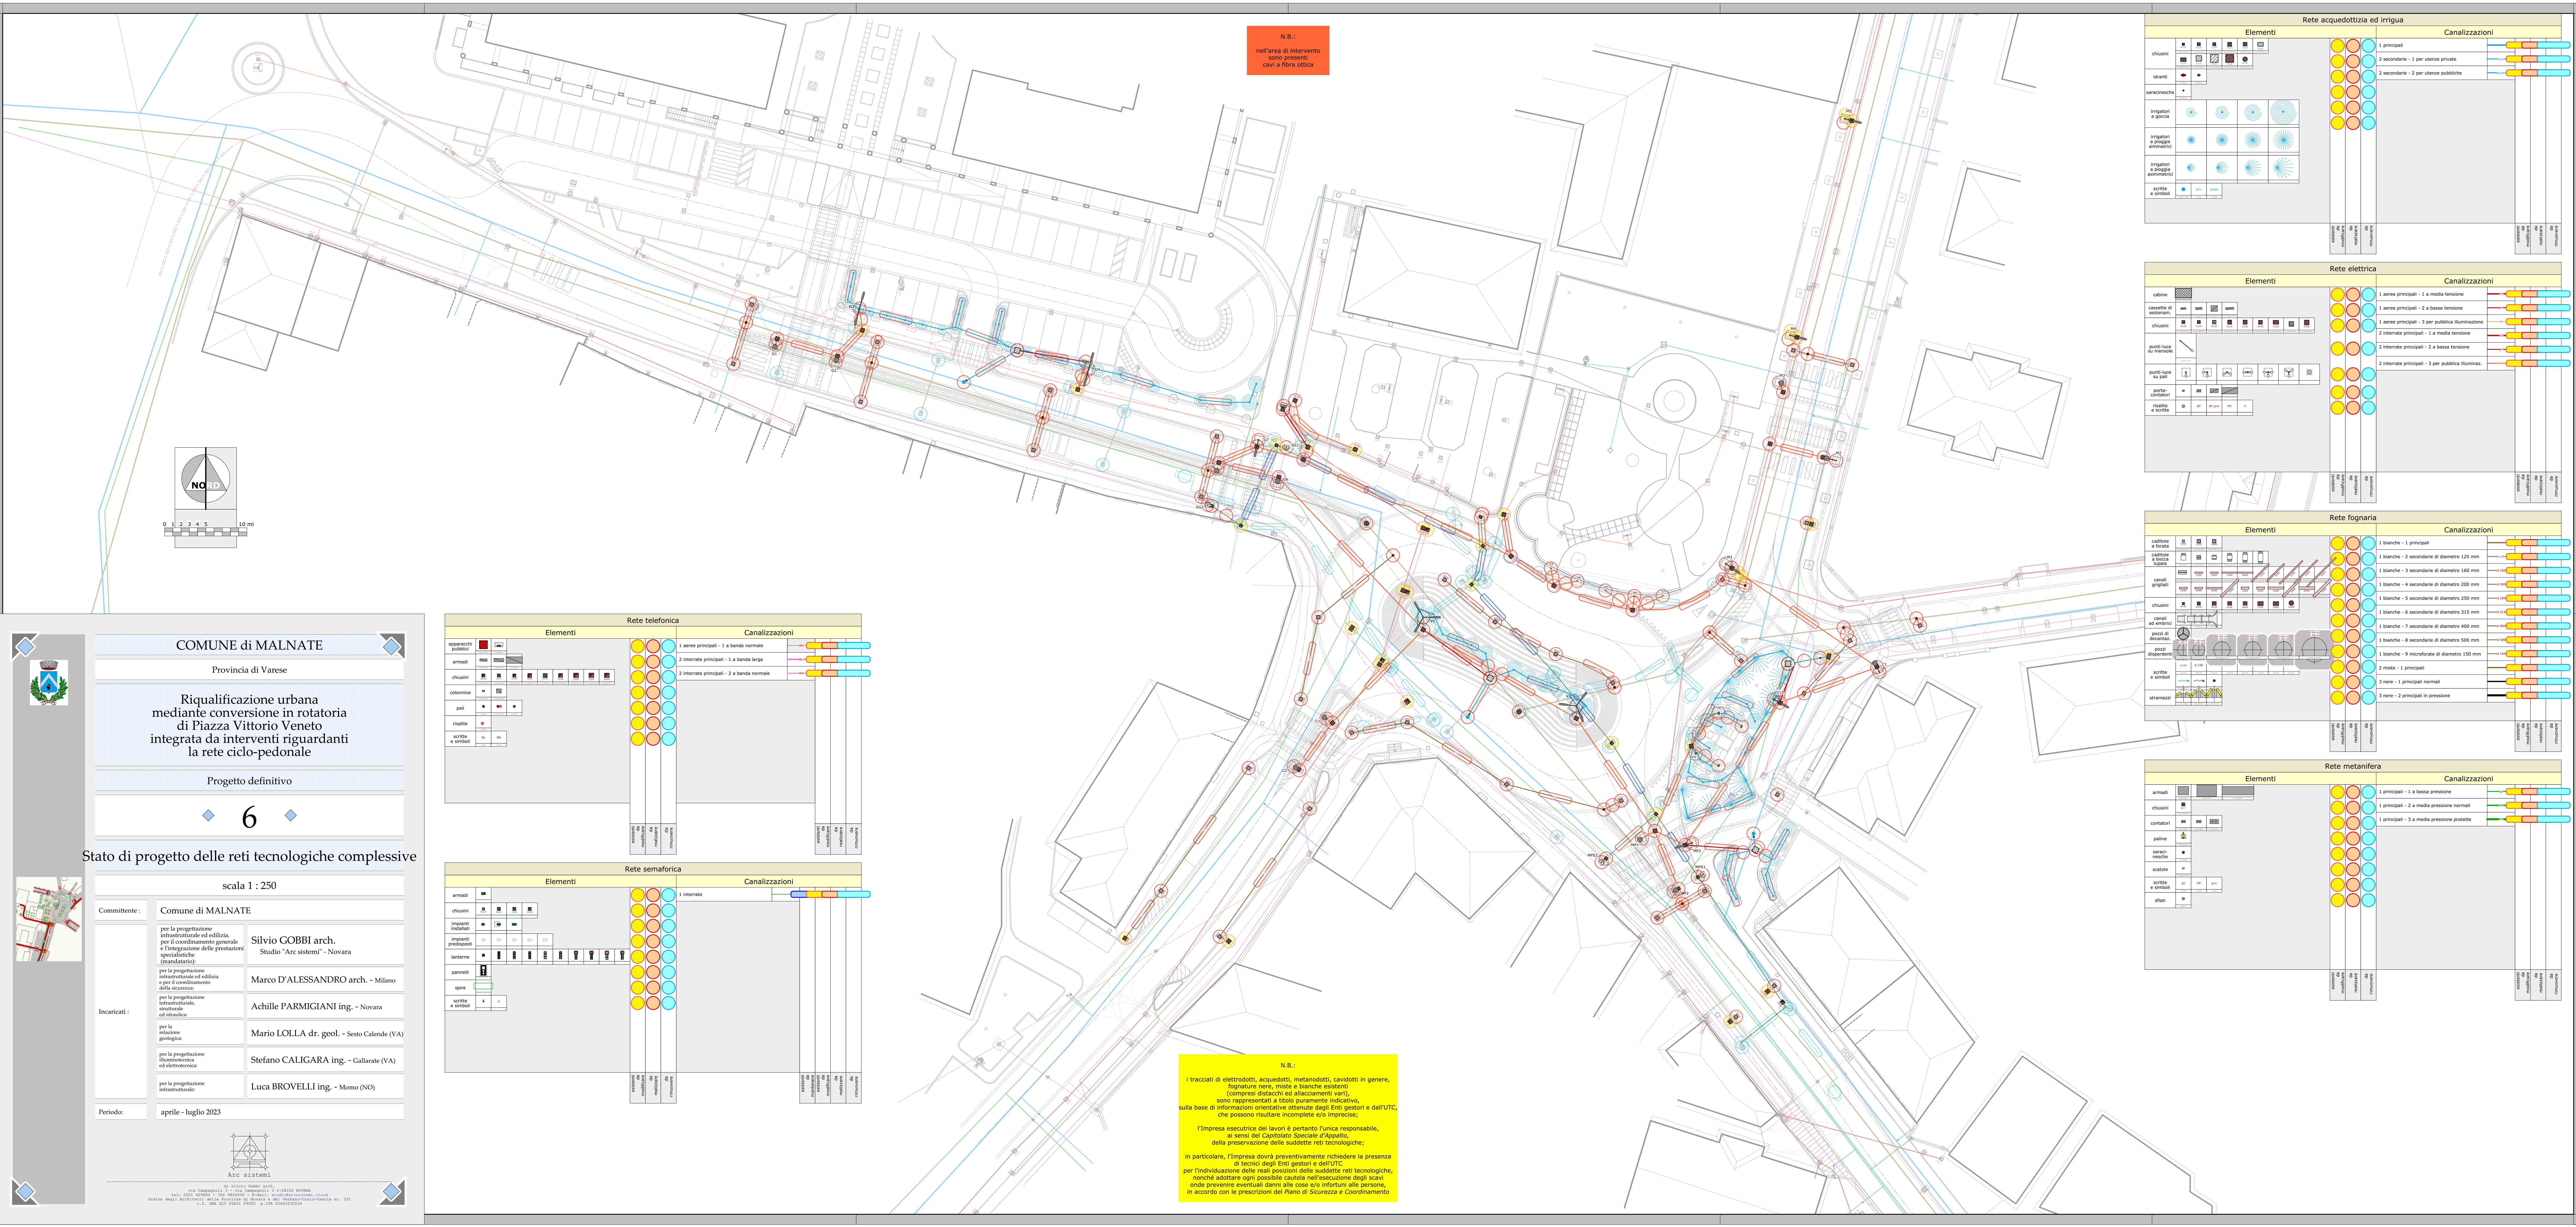

N.B.:
nell'area di intervento
sono presenti
cavi a fibra ottica

Rete acquedottizia ed irrigua

Elementi		Canalizzazioni	
chiusuri	[simbolo]	1 principali	[simbolo]
idranti	[simbolo]	2 secondarie - 1 per utenze private	[simbolo]
arancine	[simbolo]	2 secondarie - 2 per utenze pubbliche	[simbolo]
irrigatori a goccia	[simbolo]		
irrigatori a pioggia simmetrico	[simbolo]		
irrigatori a pioggia asimmetrico	[simbolo]		
scritte e simboli	[simbolo]		

Rete elettrica

Elementi		Canalizzazioni	
cabine	[simbolo]	1 aeree principali - 1 a media tensione	[simbolo]
cabine di sezionam.	[simbolo]	1 aeree principali - 2 a bassa tensione	[simbolo]
chiusuri	[simbolo]	1 aeree principali - 3 per pubblica illuminazione	[simbolo]
chiusuri	[simbolo]	2 interrate principali - 1 a media tensione	[simbolo]
punti luce su microse	[simbolo]	3 interrate principali - 2 a bassa tensione	[simbolo]
punti luce su pali	[simbolo]	2 interrate principali - 3 per pubblica illuminaz.	[simbolo]
porta-contattori	[simbolo]		
risette	[simbolo]		
scritte e simboli	[simbolo]		

Rete fognaria

Elementi		Canalizzazioni	
capitole a forata	[simbolo]	1 bianche - 1 principali	[simbolo]
capitole a forata	[simbolo]	1 bianche - 2 secondarie di diametro 125 mm	[simbolo]
canali grigliati	[simbolo]	1 bianche - 3 secondarie di diametro 160 mm	[simbolo]
chiusuri	[simbolo]	1 bianche - 4 secondarie di diametro 200 mm	[simbolo]
canali ed entrici	[simbolo]	1 bianche - 5 secondarie di diametro 250 mm	[simbolo]
pozzi di decantaz.	[simbolo]	1 bianche - 6 secondarie di diametro 315 mm	[simbolo]
pozzi disperdenti	[simbolo]	1 bianche - 7 secondarie di diametro 400 mm	[simbolo]
scritte e simboli	[simbolo]	1 bianche - 8 secondarie di diametro 500 mm	[simbolo]
stranazzi	[simbolo]	1 bianche - 9 microforate di diametro 150 mm	[simbolo]
		2 miste - 1 principali	[simbolo]
		3 nere - 1 principali normali	[simbolo]
		3 nere - 2 principali in pressione	[simbolo]

Rete metanifera

Elementi		Canalizzazioni	
armadi	[simbolo]	1 principali - 1 a bassa pressione	[simbolo]
chiusuri	[simbolo]	1 principali - 2 a media pressione normali	[simbolo]
contatori	[simbolo]	1 principali - 3 a media pressione protette	[simbolo]
paline	[simbolo]		
arancine	[simbolo]		
scatole	[simbolo]		
scritte e simboli	[simbolo]		
sfatti	[simbolo]		

Rete telefonica

Elementi		Canalizzazioni	
apparecchi pubblici	[simbolo]	1 aeree principali - 1 a banda normale	[simbolo]
armadi	[simbolo]	2 interrate principali - 1 a banda larga	[simbolo]
chiusuri	[simbolo]	2 interrate principali - 2 a banda normale	[simbolo]
colonnine	[simbolo]		
pali	[simbolo]		
risette	[simbolo]		
scritte e simboli	[simbolo]		

Rete semaforica

Elementi		Canalizzazioni	
armadi	[simbolo]	1 interrate	[simbolo]
chiusuri	[simbolo]		
impianti installati	[simbolo]		
impianti predisposti	[simbolo]		
lanterne	[simbolo]		
pannelli	[simbolo]		
spire	[simbolo]		
scritte e simboli	[simbolo]		

N.B.:
I tracciati di elettrodotti, acquedotti, metanodotti, cavidotti in genere, fognature nere, miste e bianche esistenti (compresi distacchi ed allacciamenti vari), sono rappresentati a titolo puramente indicativo, sulla base di informazioni orientative ottenute dagli Enti gestori e dall'UTC, che possono risultare incomplete e/o imprecise;
L'impresa esecutrice dei lavori è pertanto l'unica responsabile, ai sensi del Capitolo Speciale d'Appalto, della preservazione delle suddette reti tecnologiche;
In particolare, l'impresa dovrà preventivamente richiedere la presenza di tecnici degli Enti gestori e dell'UTC, per l'individuazione delle reali posizioni delle suddette reti tecnologiche, nonché adottare ogni possibile cautela nell'esecuzione degli scavi onde prevenire eventuali danni alle cose e/o infortuni alle persone, in accordo con le prescrizioni del Piano di Sicurezza e Coordinamento.

COMUNE di MALNATE

Provincia di Varese

Riquilificazione urbana mediante conversione in rotonda di Piazza Vittorio Veneto integrata da interventi riguardanti la rete ciclo-pedonale

Progetto definitivo

6

Stato di progetto delle reti tecnologiche complessive

scala 1 : 250

Comittente :	Comune di MALNATE
Incaricati :	Silvio GOBBI arch. Studio "Arc sistemi" - Novara Marco D'ALESSANDRO arch. - Milano Achille PARMIGIANI ing. - Novara Mario LOLLA dr. geol. - Sesto Calende (VA) Stefano CALIGARA ing. - Gallarate (VA) Luca BROVELLI ing. - Monno (NO)
Periodo:	aprile - luglio 2023

via Camparini 2, 28044 Camparini (VA) - Tel. 0332 42844 - Fax 0332 42845 - Email: info@arcsistemi.com
Codice degli Architetti della Provincia di Varese n. 4017 - Ordine degli Ingegneri della Provincia di Varese n. 331 - C.F. 020 047 10015 - P.IVA 03060200230