


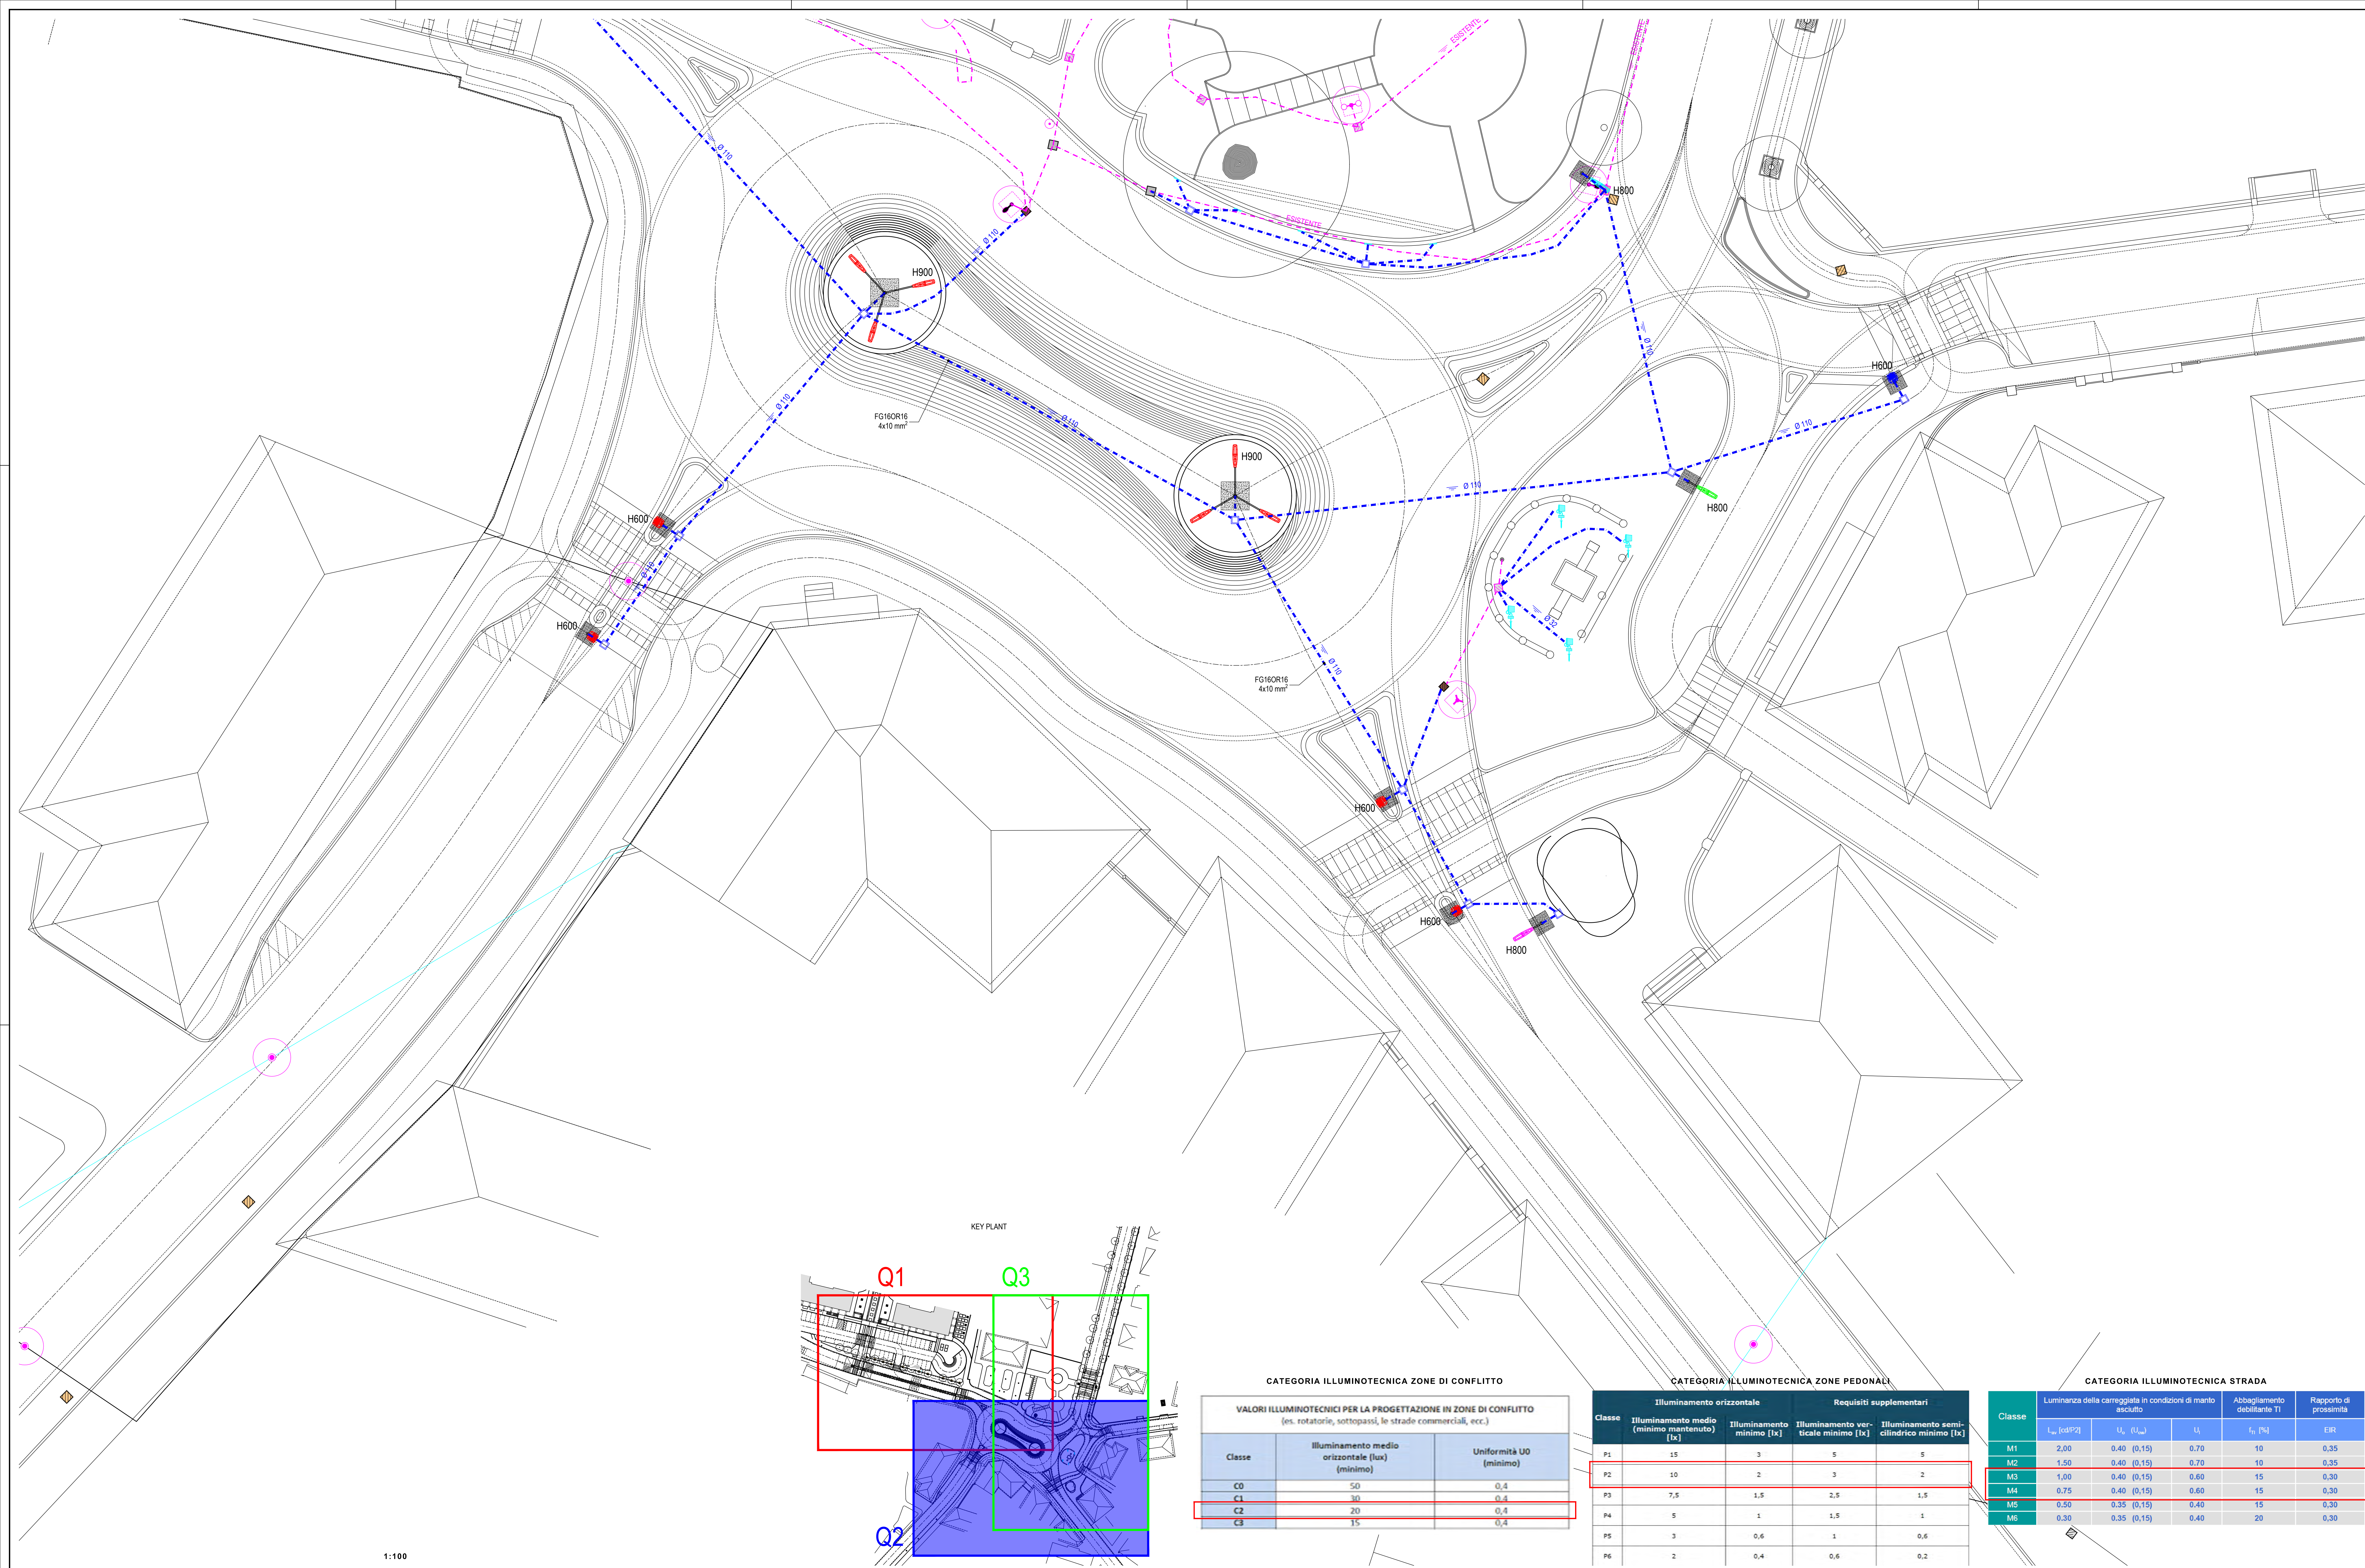

SCHEMATIZZAZIONE ATTRAVERSAMENTO

L'illuminamento verticale E_v rappresenta la quantità di luce necessaria sui piani verticali per ottenere la massima visibilità dei pedoni

L'illuminamento orizzontale E_h rappresenta la quantità di luce necessaria sul piano di calpestio dell'attraversamento per ottenere la massima visibilità ed identificazione da distanza dell'attraversamento

ATTRaversamenti PEDONALI NORMA UNITS1726

GRIGLIA DI CALCOLO
La griglia di calcolo è formata da una serie di rettangoli che rappresentano la zona di calcolo necessaria per ottenere la massima visibilità ed identificazione da distanza dell'attraversamento. La griglia è formata da una serie di rettangoli che rappresentano la zona di calcolo necessaria per ottenere la massima visibilità ed identificazione da distanza dell'attraversamento. 

SONO INDICATE LE PARTI RELATIVE AL SENSO DI MARCIA DELLA CORSA DI DESTRA:

1. ZONA DI ATTESA
2. ZONA DI ATTRAVERSAMENTO
3. ZONA DI PRESA IN CARICO
4. CORSA DI MARCIA
5. CORPO ILLUMINANTE


LEGENDA

Simbolo	Descrizione
