
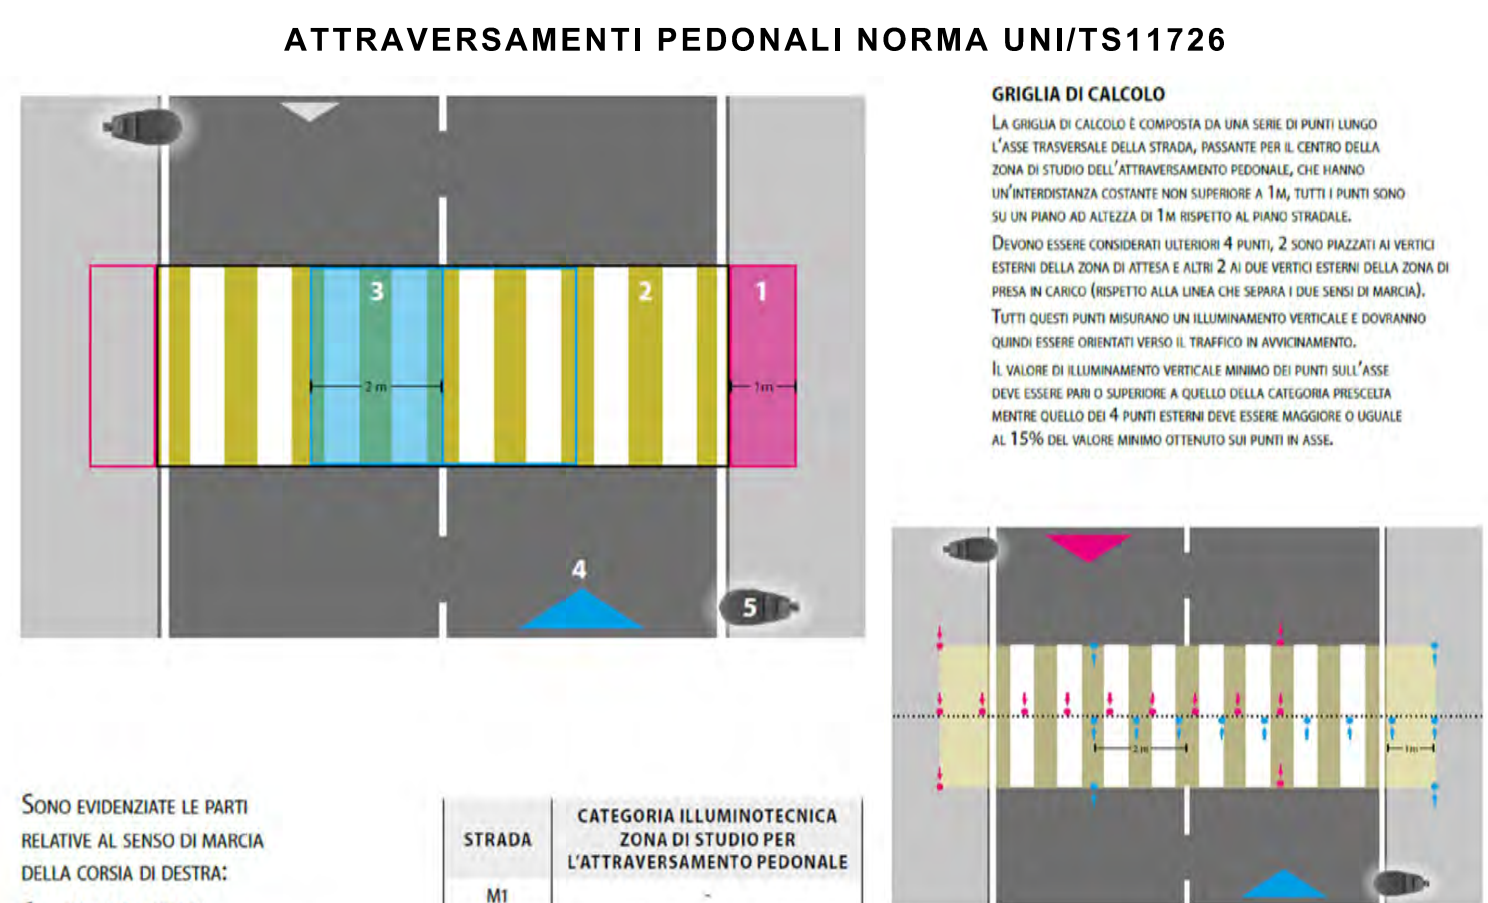
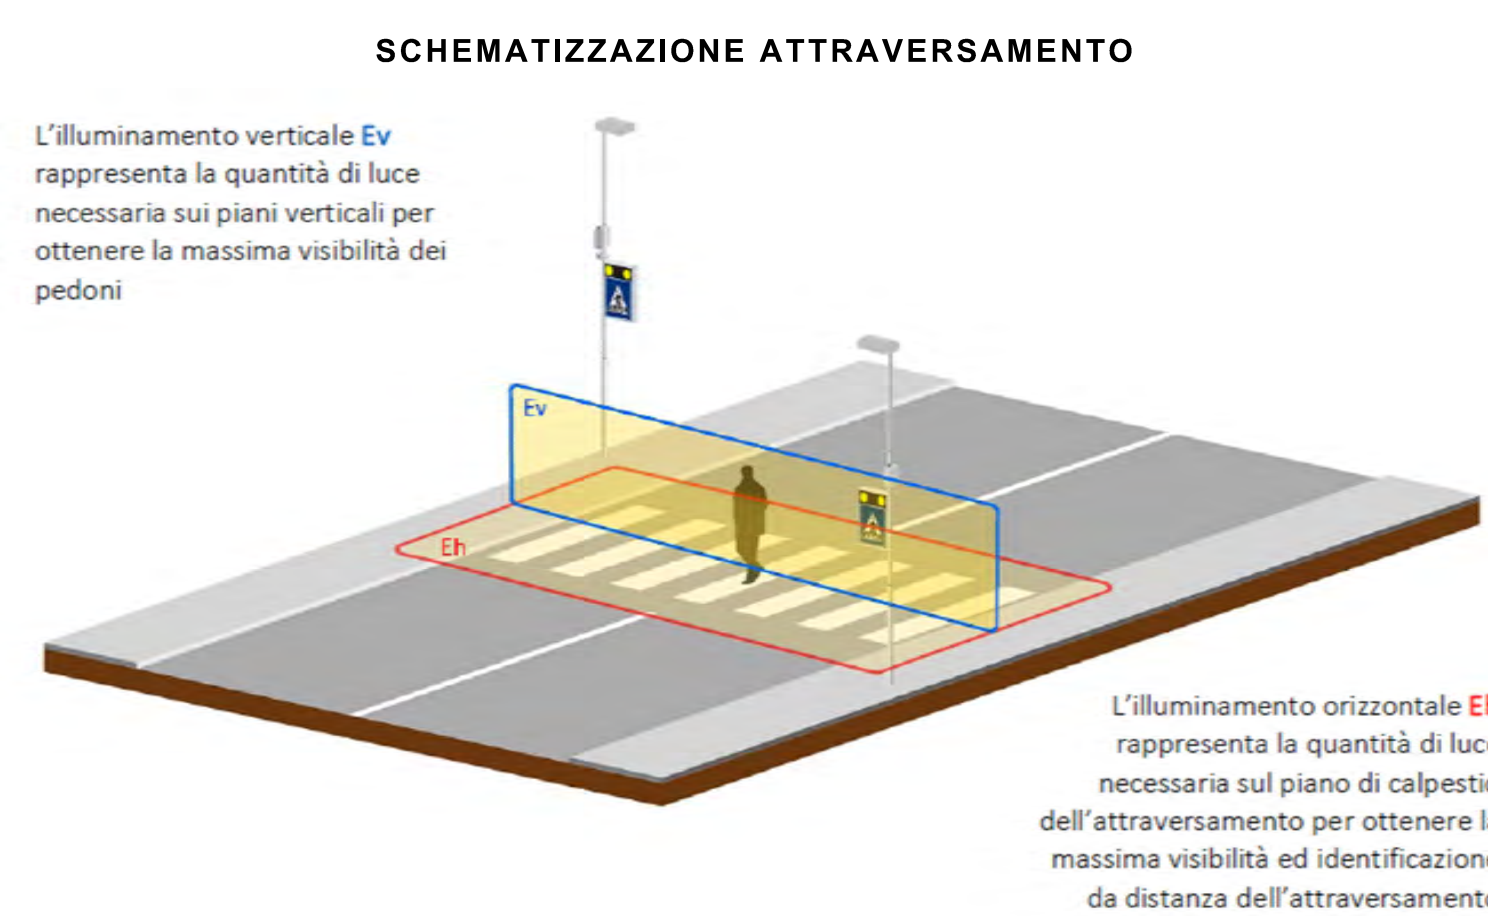


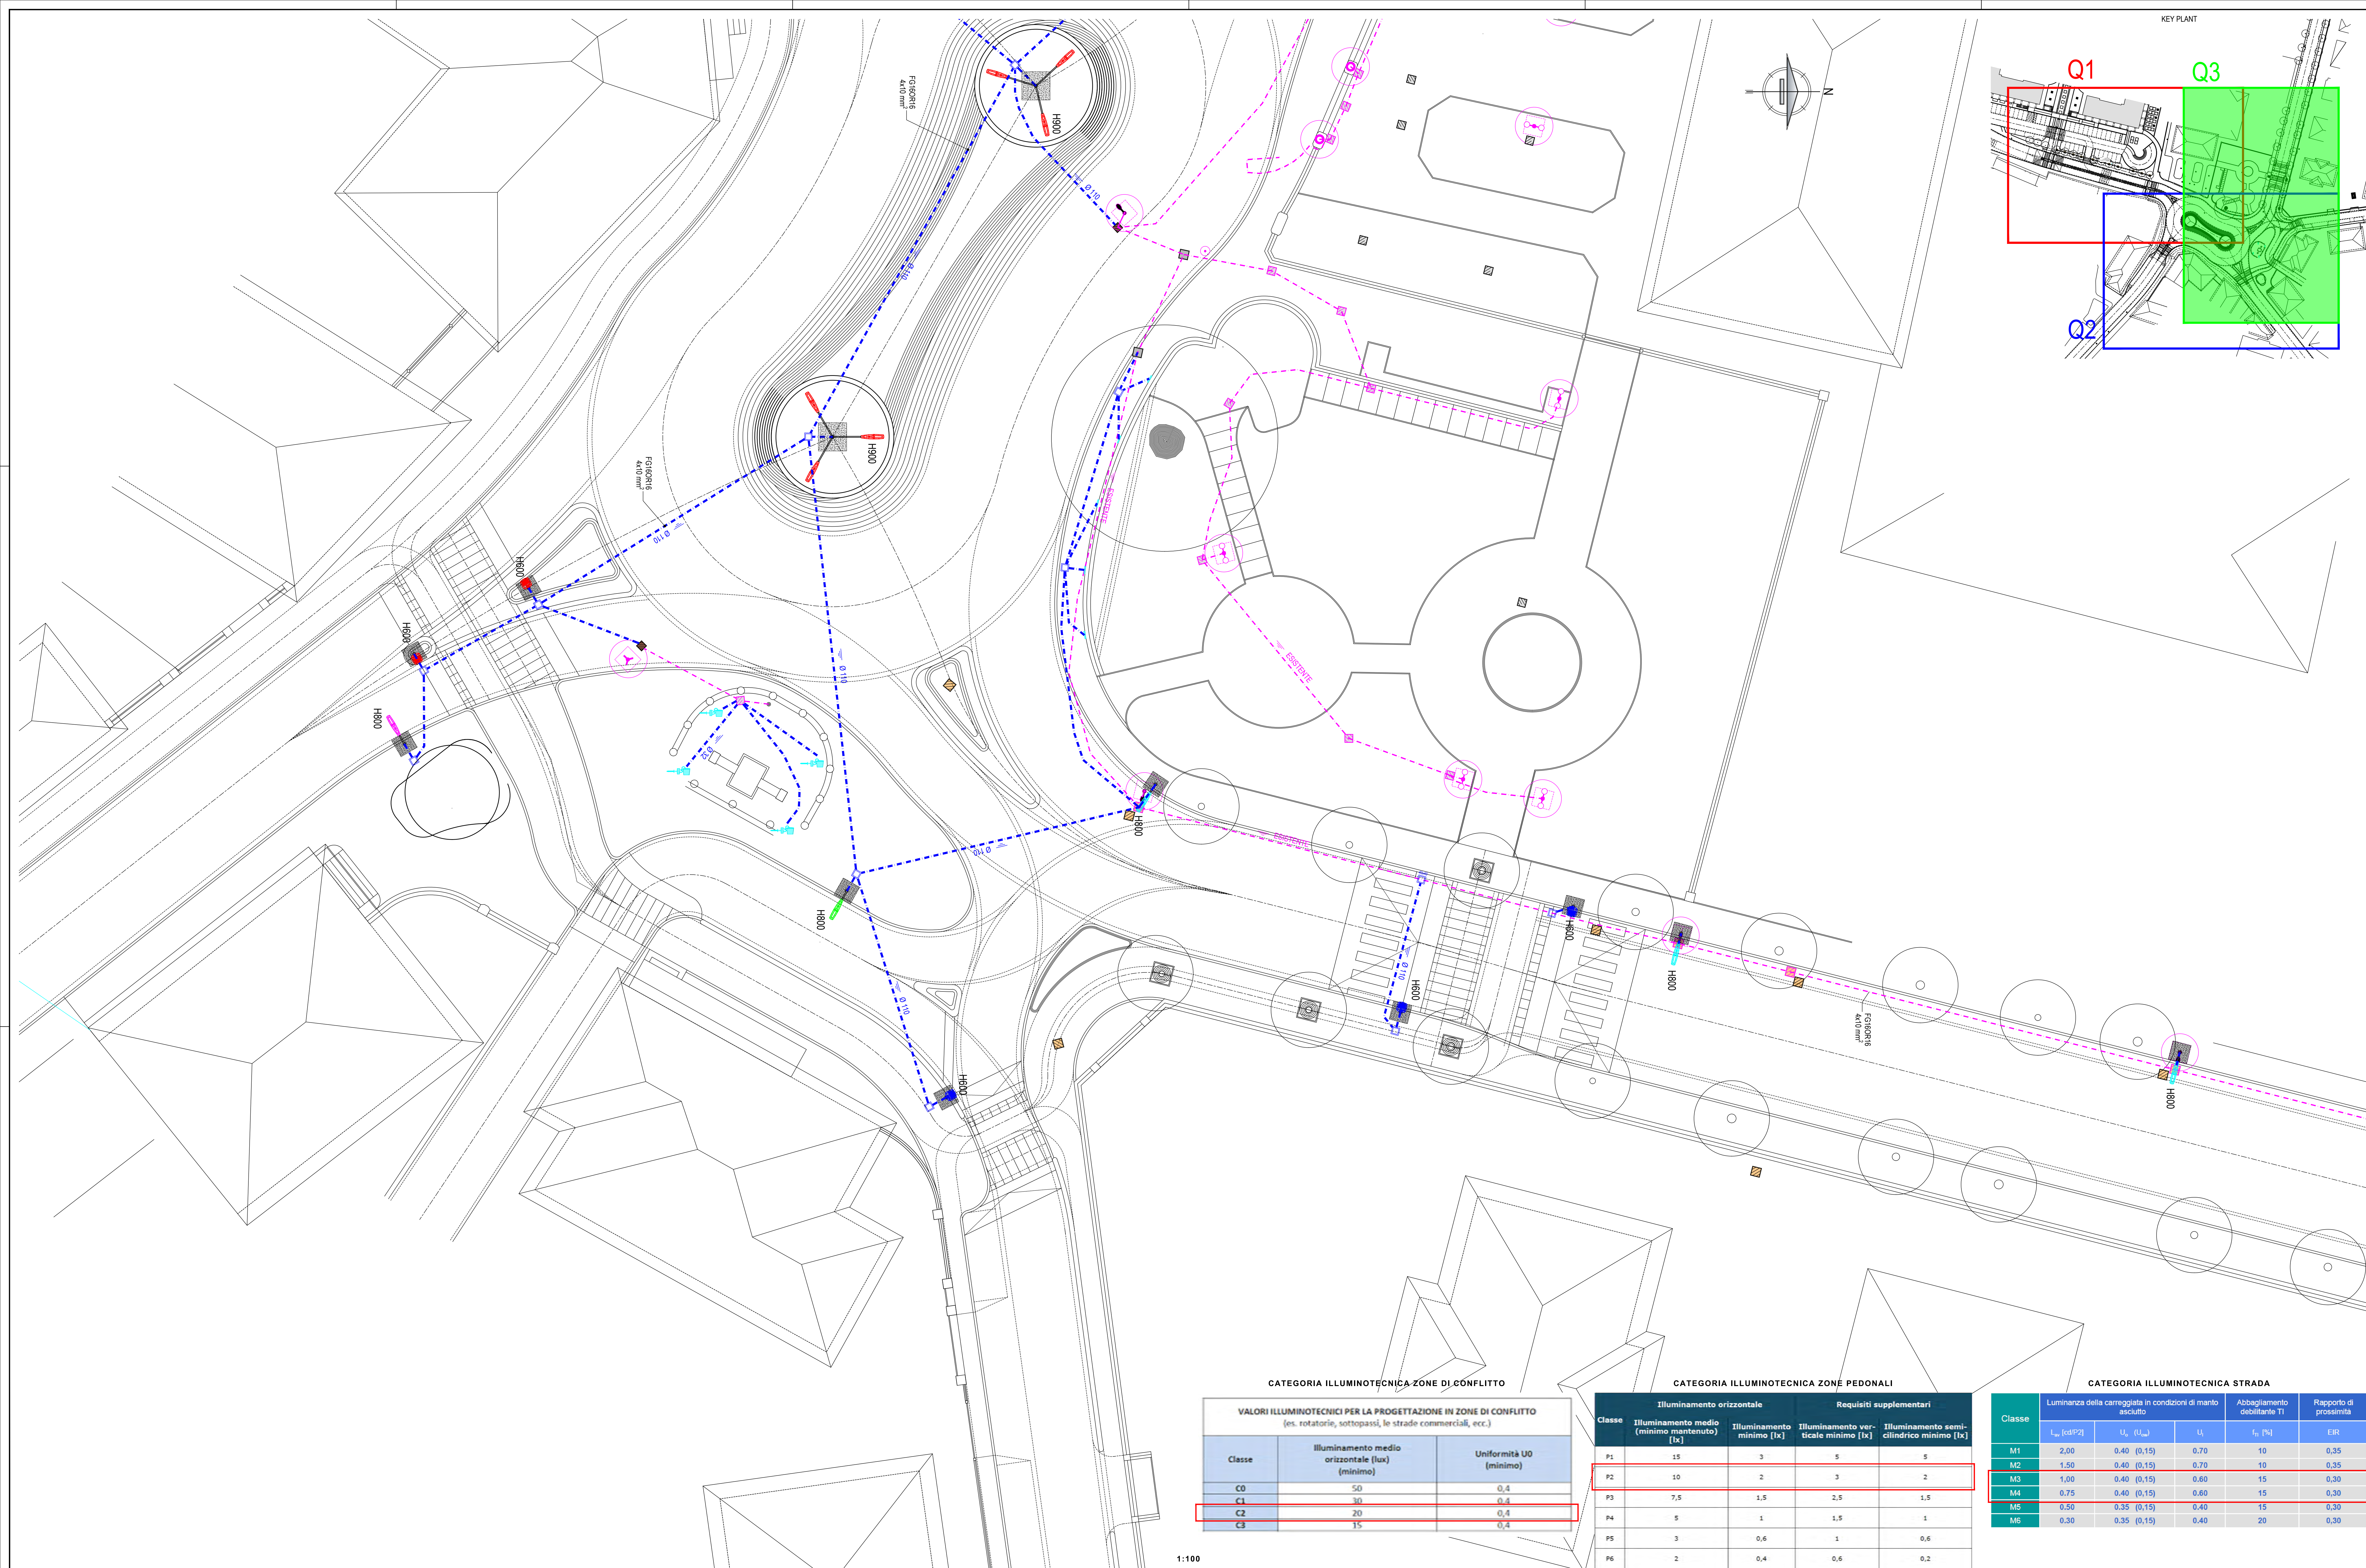

SONO EVIDENZIATE LE FORZE RELATIVE AL SENSO DI MARCIA DELLA CORSA DI DESTRA:	STRADA	CATEGORIA ILLUMINOTECNICA ZONA DI STUDIO PER L'ATTRAVERSAMENTO PEDONALE
1. ZONA DI ATTESA	M1	
2. ZONA DI ATTRAVERSAMENTO	M2	EV1 (50 LUX MIN.)
3. ZONA DI PRESA IN CARICO	M3	EV2 (30 LUX MIN.)
4. CORSA DI MARCIA	M4	EV3 (30 LUX MIN.)
5. CORSA DI LUMINANCE	M5	EV4 (10 LUX MIN.)
	M6	EV5 (10 LUX MIN.)

[illegible]

- 1) CALCOLI LUMINOTECNICI SONO STATI EFFETTUATI TENENDO CONTO DELLA CLASSIFICAZIONE DELLA STRADA SECONDO LA NORMA UNI 10848, UN 15001 e UNI 10321.

COMUNE DI MALNATE Provincia di Varese		
Riqualificazione urbana mediante conversione in rotatoria dell'intersezione Garibaldi / Marconi / Martiri Patrioti / Conconi integrata da interventi riguardanti la rete ciclo-pedonale		
Progetto definitivo		
6.i.3		
Rete di illuminazione pubblica di progetto Quadrante 3		
1 : 100		
Comittente :	Comune di MALNATE	
Incarichi :	per la progettazione infrastrutturale ed edilizia, per il coordinamento generale e l'ingegnerizzazione delle progettazioni specialistiche progettistiche	Silvio GOBBI arch. Studio "Arc sistemi" - Novara
	per la progettazione funzionale ed edilizia e per il coordinamento della costruzione	Marco D'ALESSANDRO arch. - Milano
	per la progettazione ambientale, edilizia ed idraulica	Achille PARMIGIANI ing. - Novara
	per la progettazione energetica	Mario LOLLA dr. geol. - Sesto Calende (VA)
Periodo :	per la progettazione funzionale ed edilizia e per il coordinamento della costruzione	Stefano CALIGARA ing. - Gallarate (VA)
	per la progettazione ambientale	Luca BROVELLI ing. - Monso (NO)
aprile - maggio 2023		
