


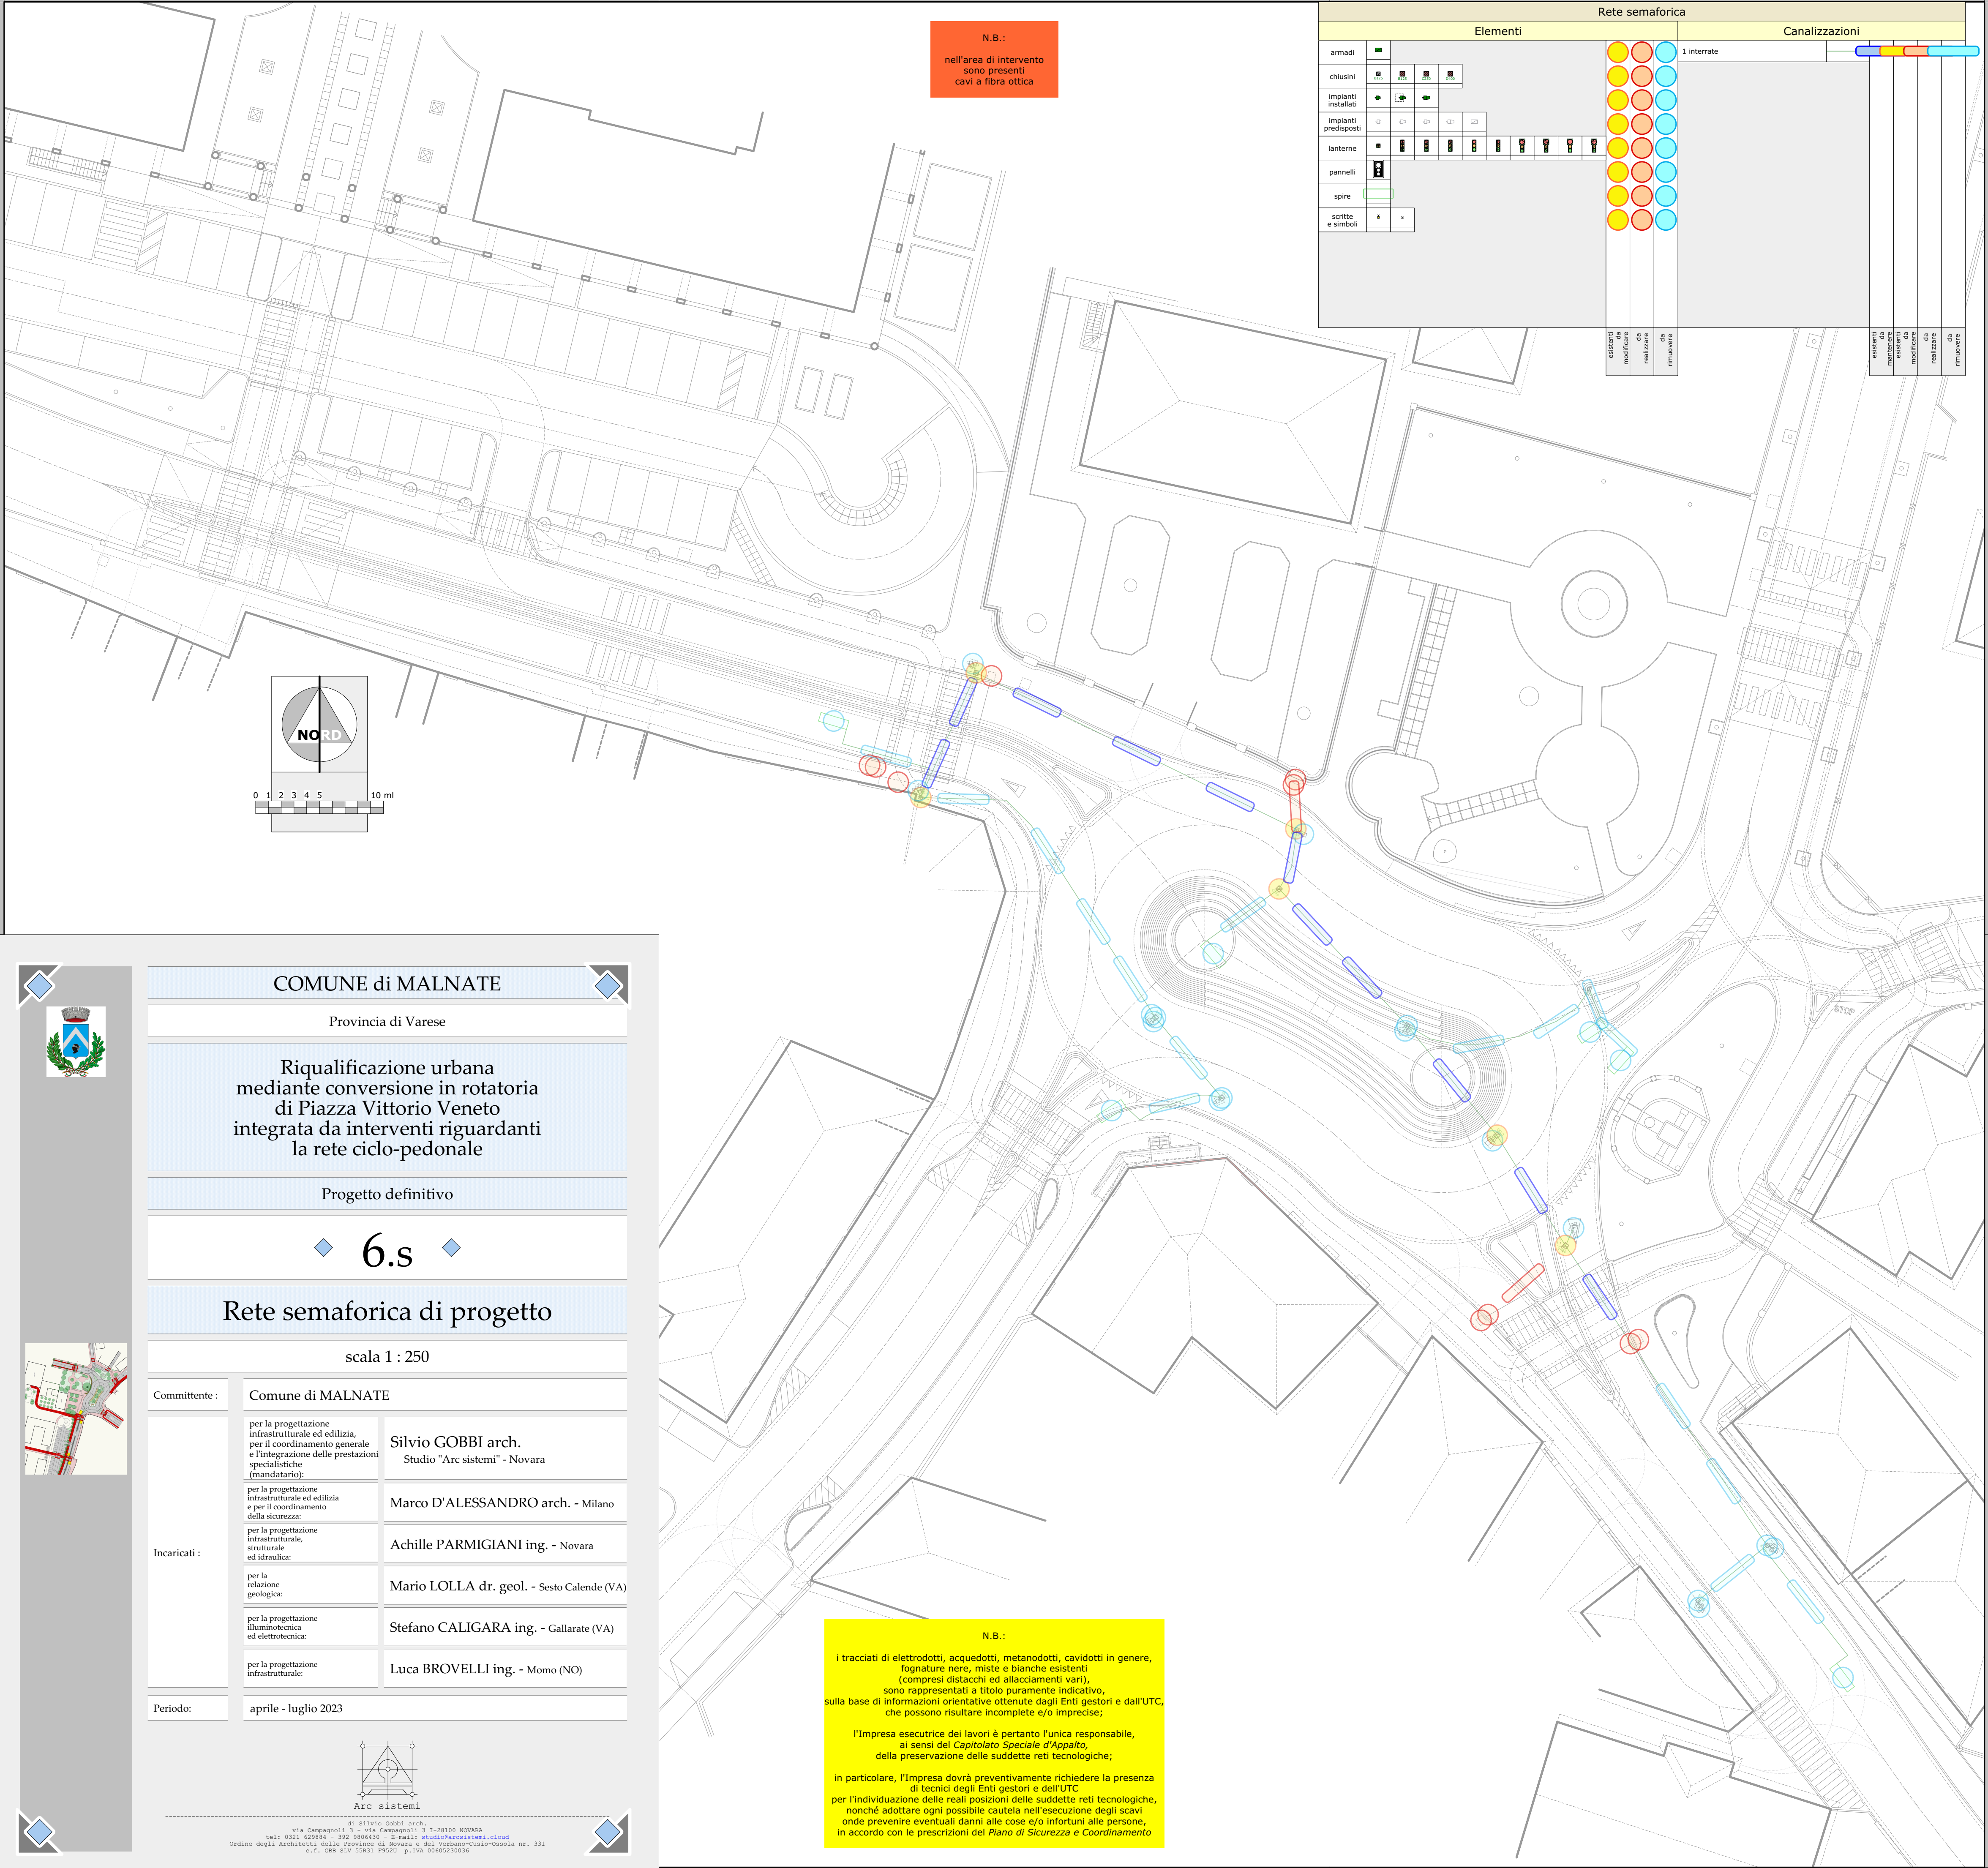

N.B.:
nell'area di intervento
sono presenti
cavi a fibra ottica

Rete semaforica					Canalizzazioni				
Elementi									
armadi								1 interruttore	
chiusini									
impianti installati									
impianti predisposti									
lanterne									
pannelli									
spire									
scritte e simboli									
						</			