



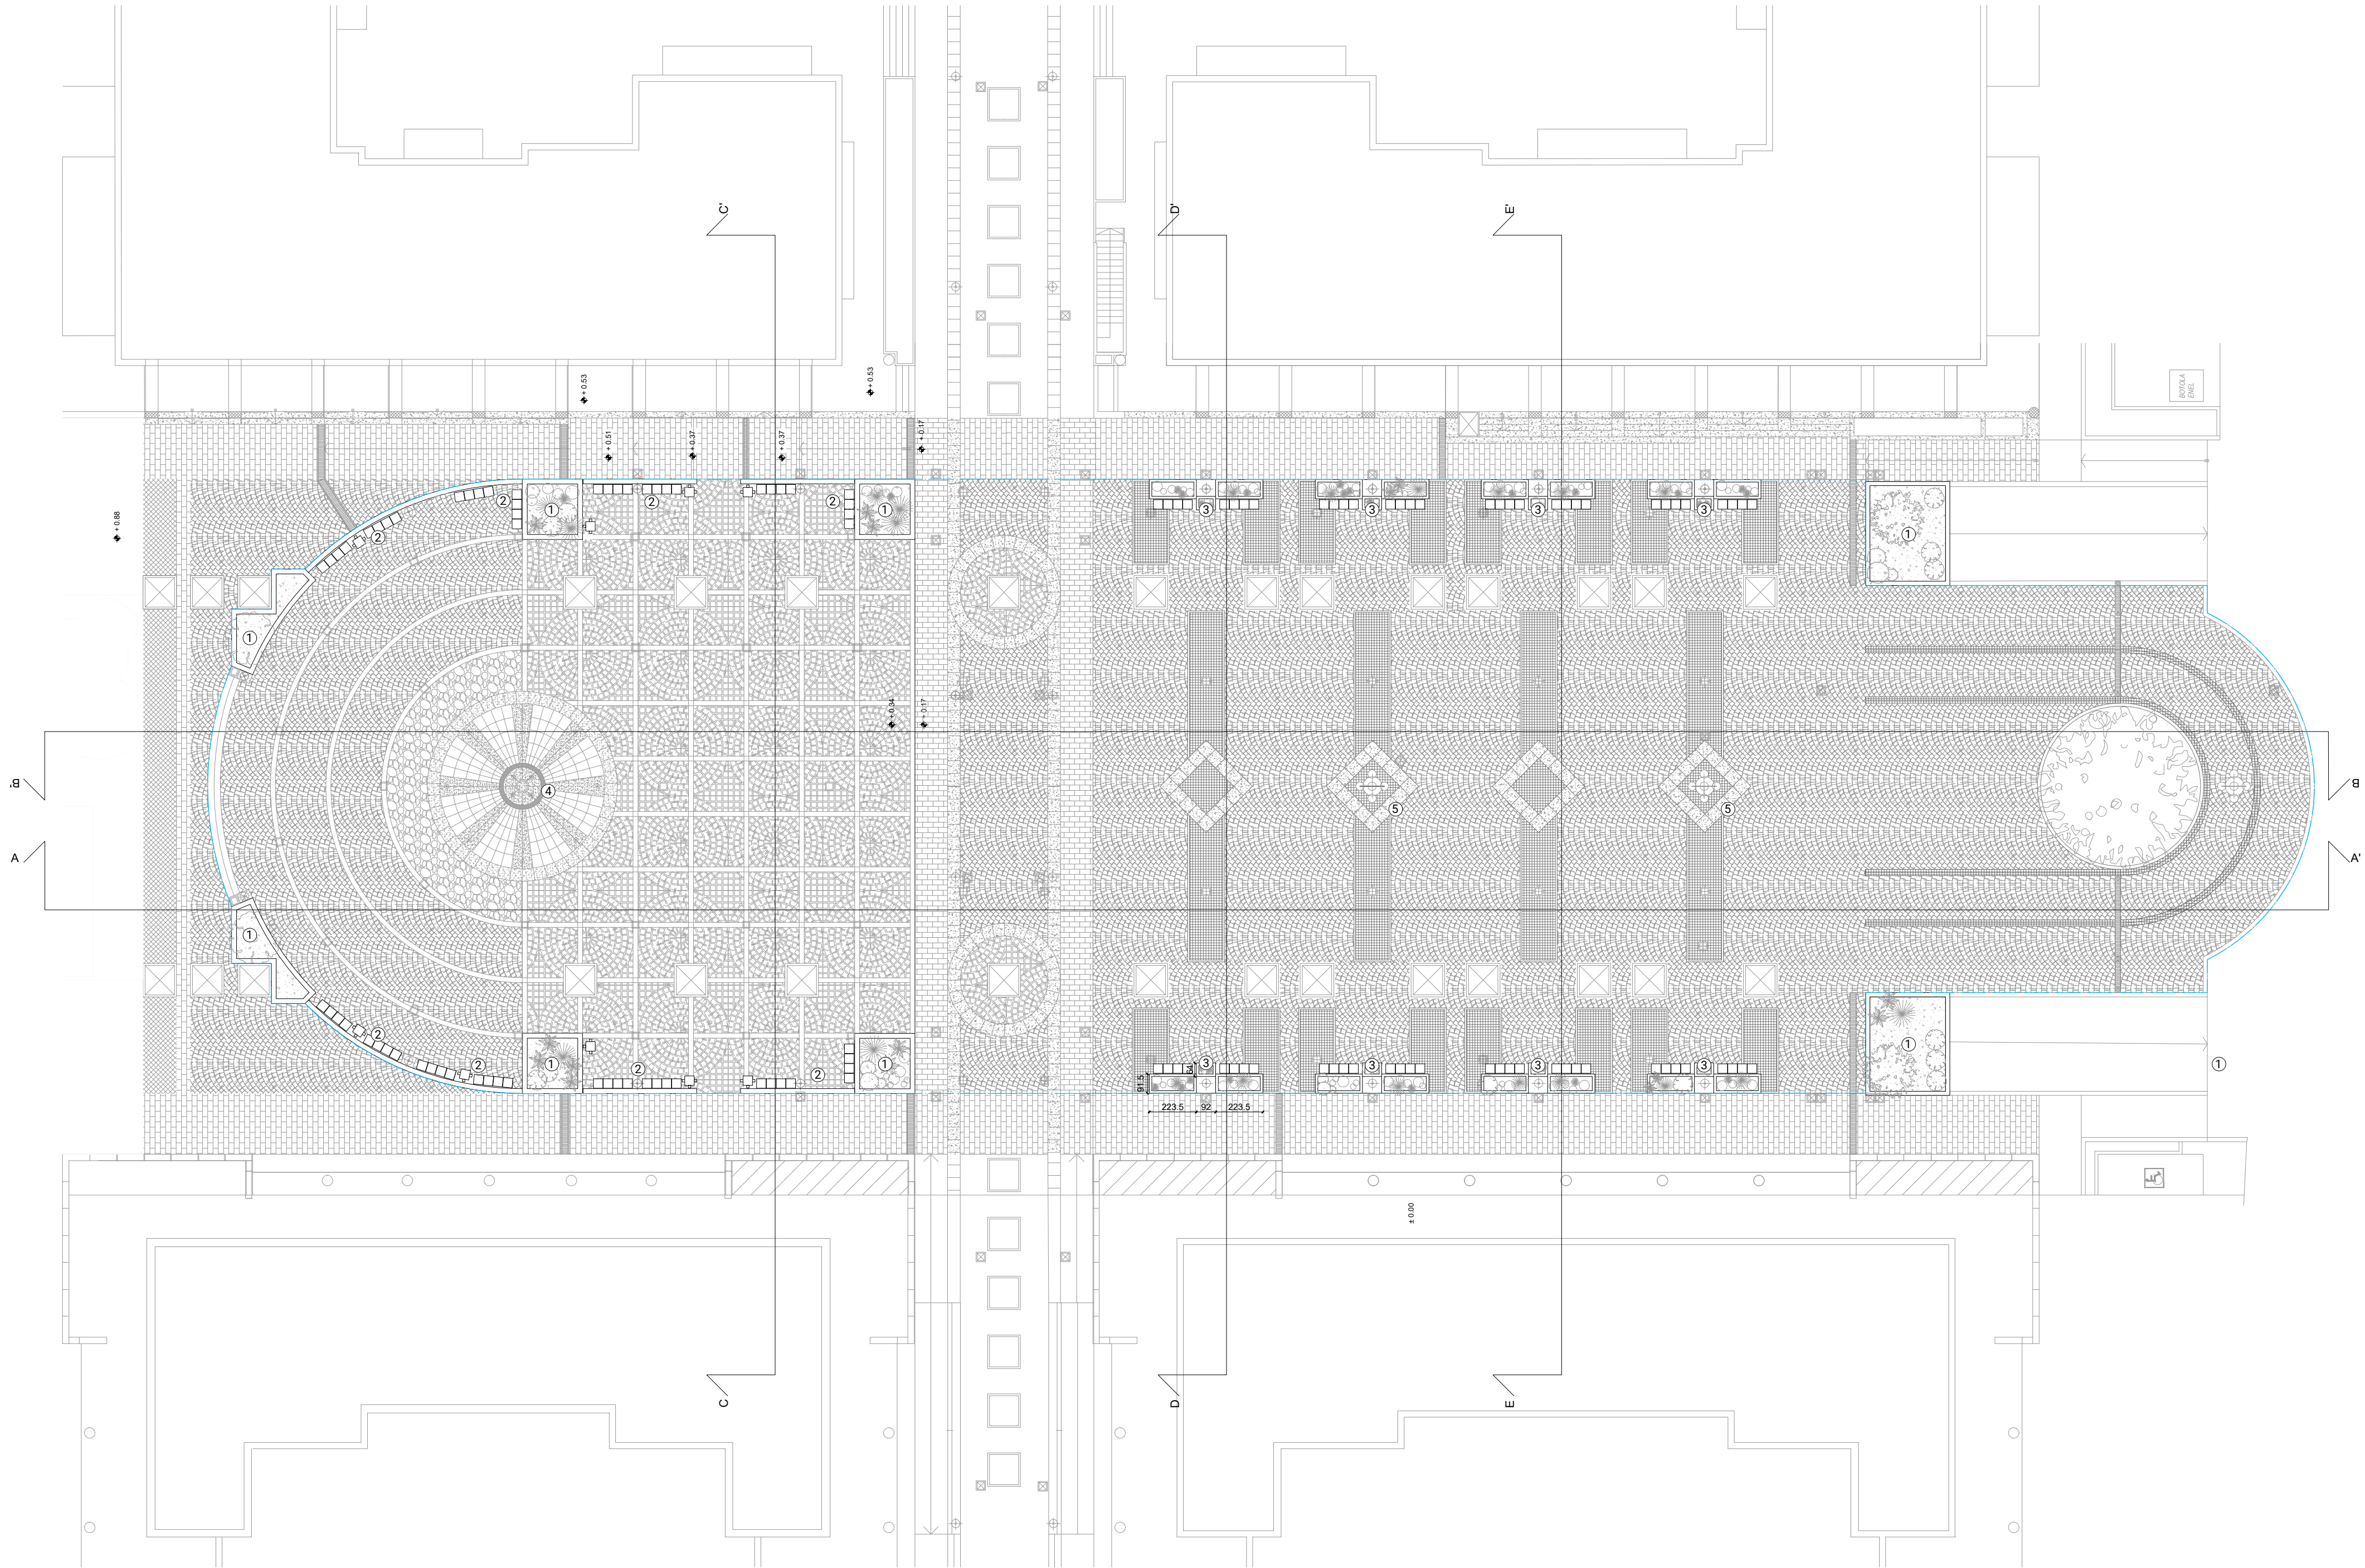

- Legenda:
- Limite area di progetto
 - ① Fioriere
 - ② Sedute perimetrali
 - ③ Sedute perimetrali con fioriera integrata
 - ④ Fontana
 - ⑤ Piedistallo con lampione

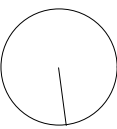

INFO PROGETTO	Progetto	Riqualificazione di Piazza delle Tessitrici Progetto di fattibilità tecnica ed economica
	Area di progetto	Piazza delle Tessitrici - 21046 Malnate (VA)
	Committente	Comune di Malnate Piazza Vittorio Veneto, 2, 21046 Malnate VA Tel. 0332 275111
	Progettisti	OLOS ATELIER architettura e paesaggio www.olosatelier.com info@olosatelier.com Via Rossini 4 - 21100 Varese IT Tel. 0332 1765604 Arch. Mastella Maria +39 340 8615982 m.mastella@olosatelier.com Arch. Del Motto Valentina +39 347 1287084 v.delmotto@olosatelier.com Studio Tecnico Associato Giancarlo e Paolo Consonni info@consonniassociati.it Via Magenta, 3 - 21100 Varese Tel. 0332236590 Dott. Ing. Paolo Consonni +39 335 6312149 paolo.consonni@consonniassociati.it

INFO TAVOLA	Titolo	Riqualificazione di Piazza delle Tessitrici - Planimetria stato di fatto	Scala
	Fase di progetto	Progetto di fattibilità tecnica ed economica	1:200
	Codice progetto	051	Data: 21.09.2023
	Codice Elaborato	009_Planimetria stato di fatto	SW Autocad 2021
Nome file stampa	OLOS_50.ctb		Estensione file - dwg Estensione file stampa - ctb
			N° allegato 009