



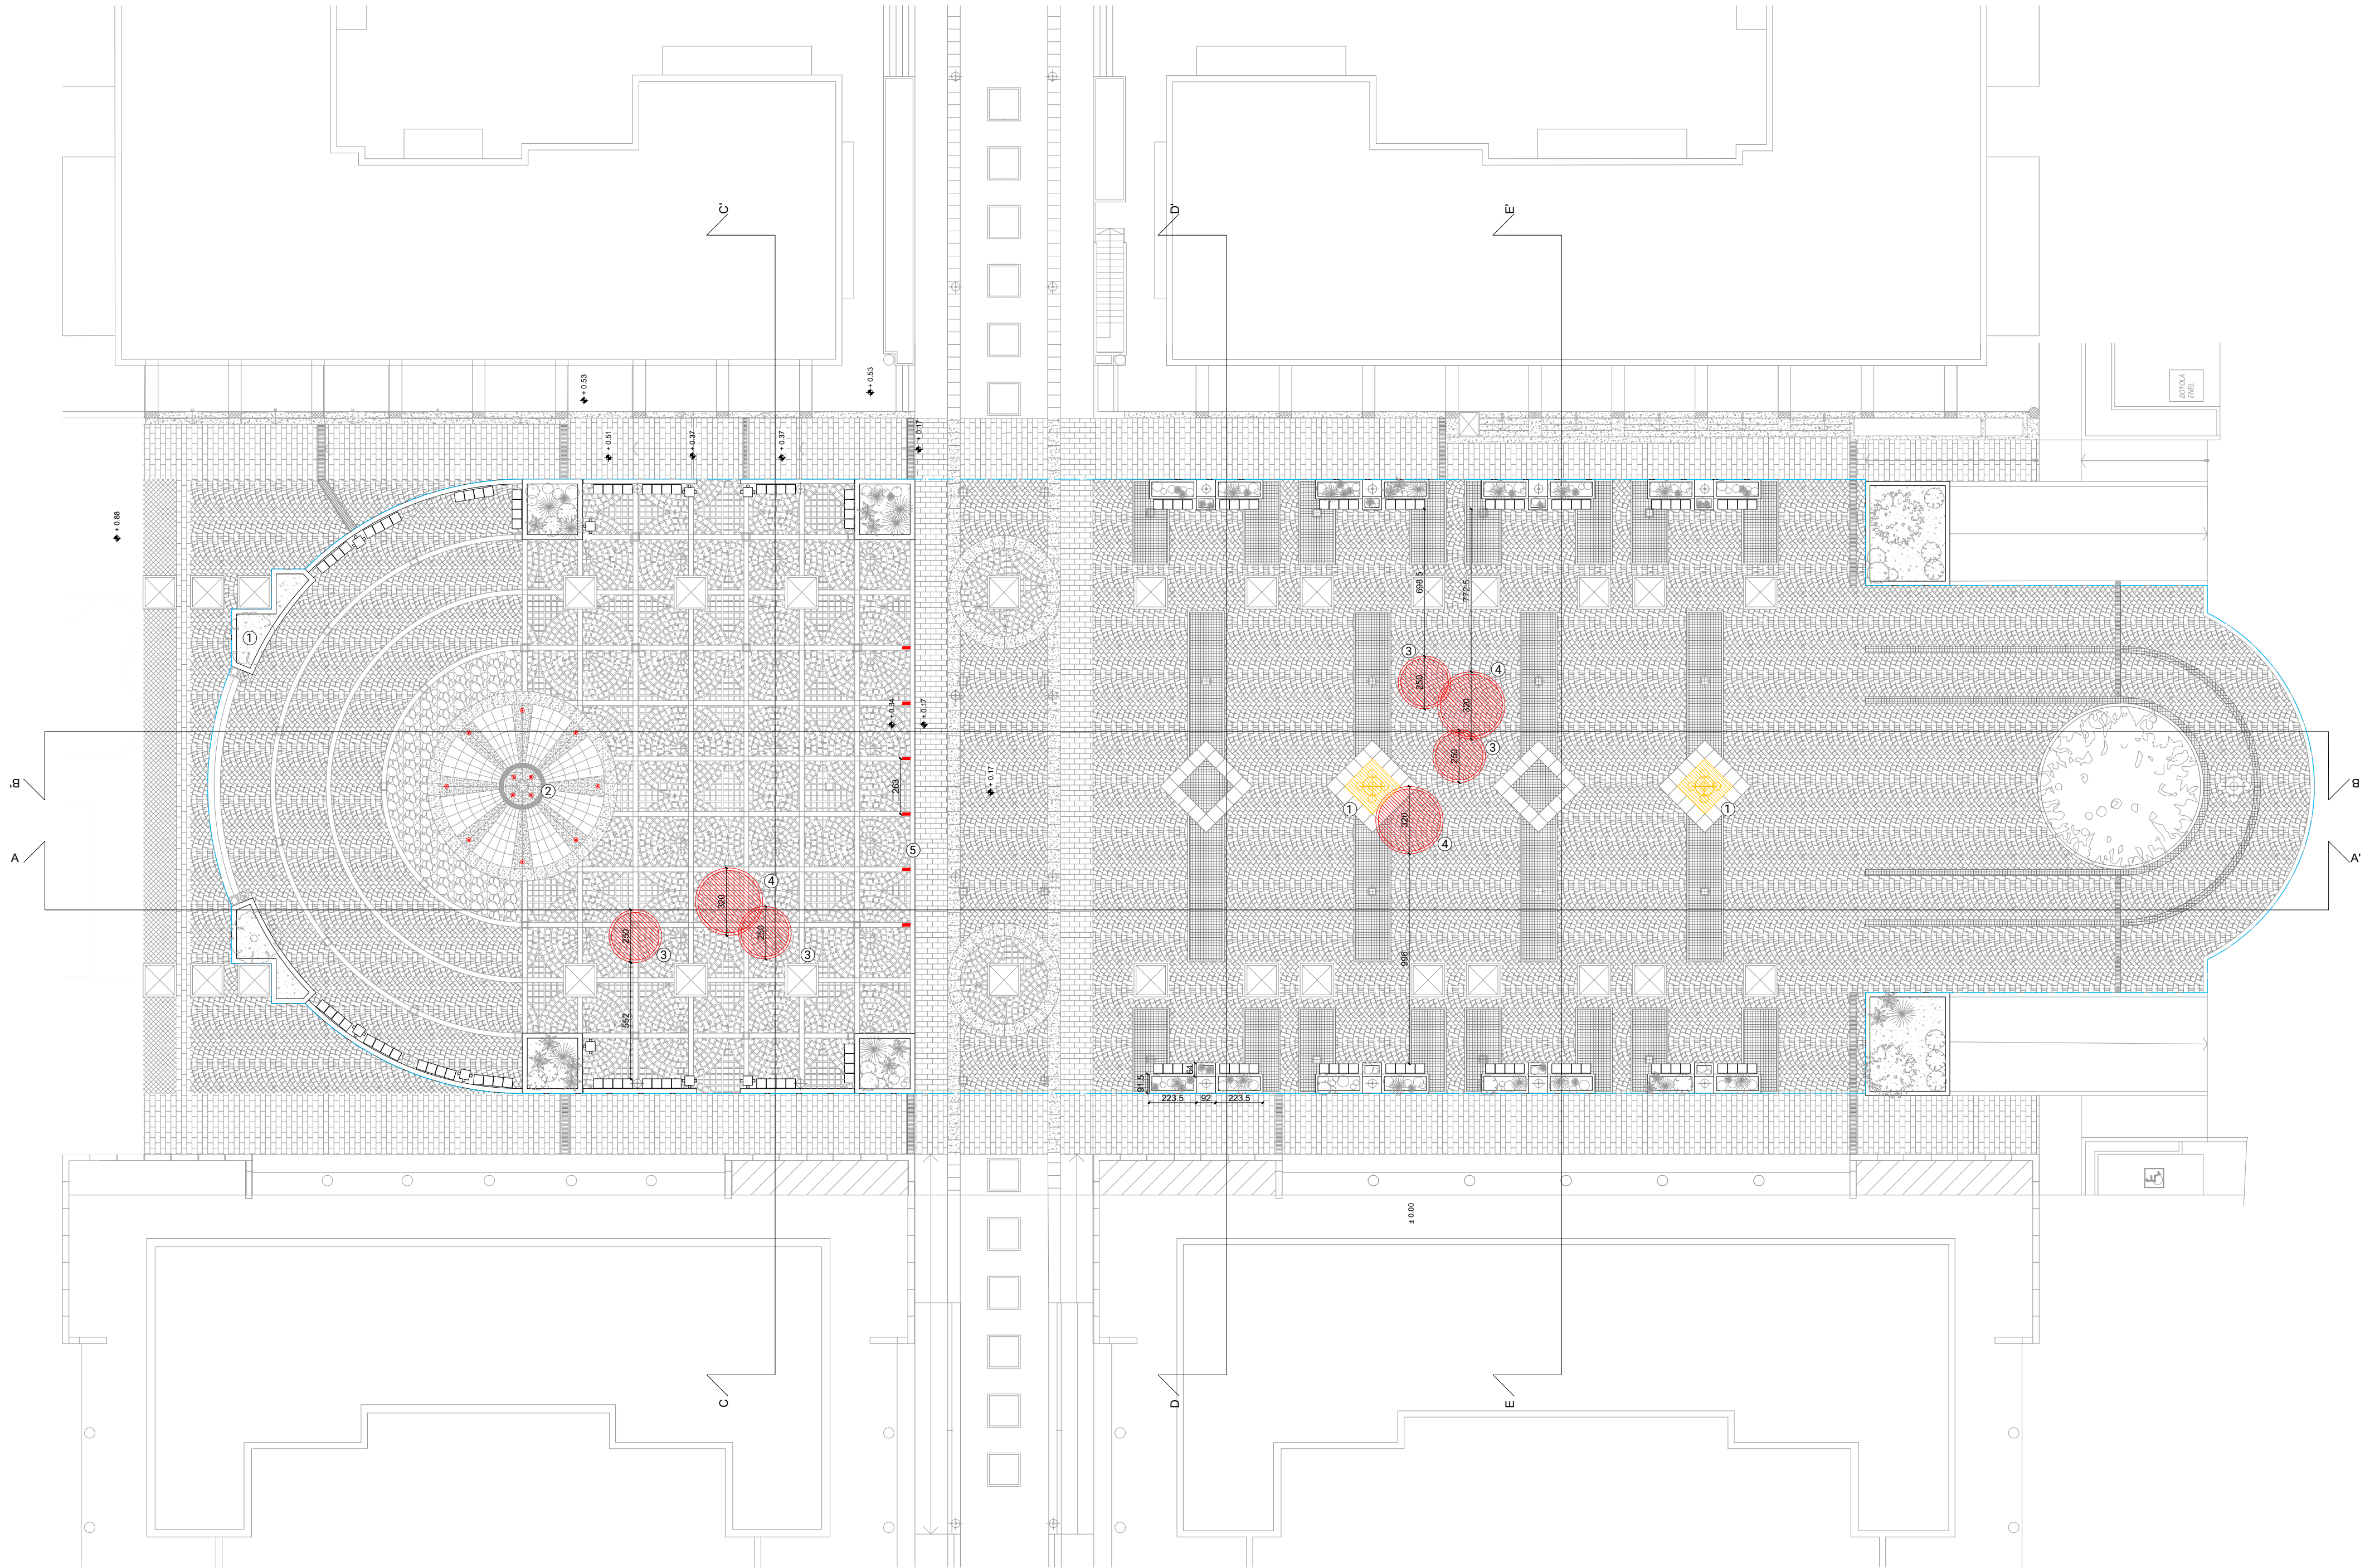

- Legenda:
- Demolizioni superfici - manufatti
 - Nuove realizzazioni superfici - manufatti
 - Stato di fatto
 - Limite area di progetto

- Demolizioni:
- ① Piedistallo con lampione
- Nuove realizzazioni:
- ② Fontana: nuovi ugelli e copertine
 - ③ Elemento ombreggiante, diam 3,2m, h.2,8m
 - ④ Elemento ombreggiante, diam 2,5m, h.2,4m
 - ⑤ Elemento dissuasore pedonale, h. 1m

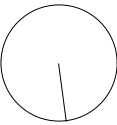

Progetto	Riqualificazione di Piazza delle Tessitrici Progetto di fattibilità tecnica ed economica
Area di progetto	Piazza delle Tessitrici - 21046 Malnate (VA)
Committente	Comune di Malnate Piazza Vittorio Veneto, 2, 21046 Malnate VA Tel. 0332 275111
INFO PROGETTO	OLOS ATELIER architettura e paesaggio www.olosatelier.com info@olosatelier.com Via Rossini 4 - 21100 Varese IT Tel. 0332 1765604 Arch. Mastella Maria +39 340 8615982 m.mastella@olosatelier.com Arch. Del Motto Valentina +39 347 1287084 v.delmotto@olosatelier.com
Progettisti	Studio Tecnico Associato Giancarlo e Paolo Consonni info@consonniassociati.it Via Magenta, 3 - 21100 Varese Tel. 0332236590 Dott. Ing. Paolo Consonni +39 335 6312149 paolo.consonni@consonniassociati.it

INFO TAVOLA	Titolo	Riqualificazione di Piazza delle Tessitrici - Planimetria progetto gialli-rossi	Scala
	Fase di progetto	Progetto di fattibilità tecnica ed economica	1:200
	Codice progetto	051	Data: 21.09.2023
	Codice Elaborato	011_Planimetria progetto gialli-rossi	SW Autocad 2021
	Nome file stampa	OLOS_50.ctb	Estensione file - dwg Estensione file stampa - ctb N° allegato 011