



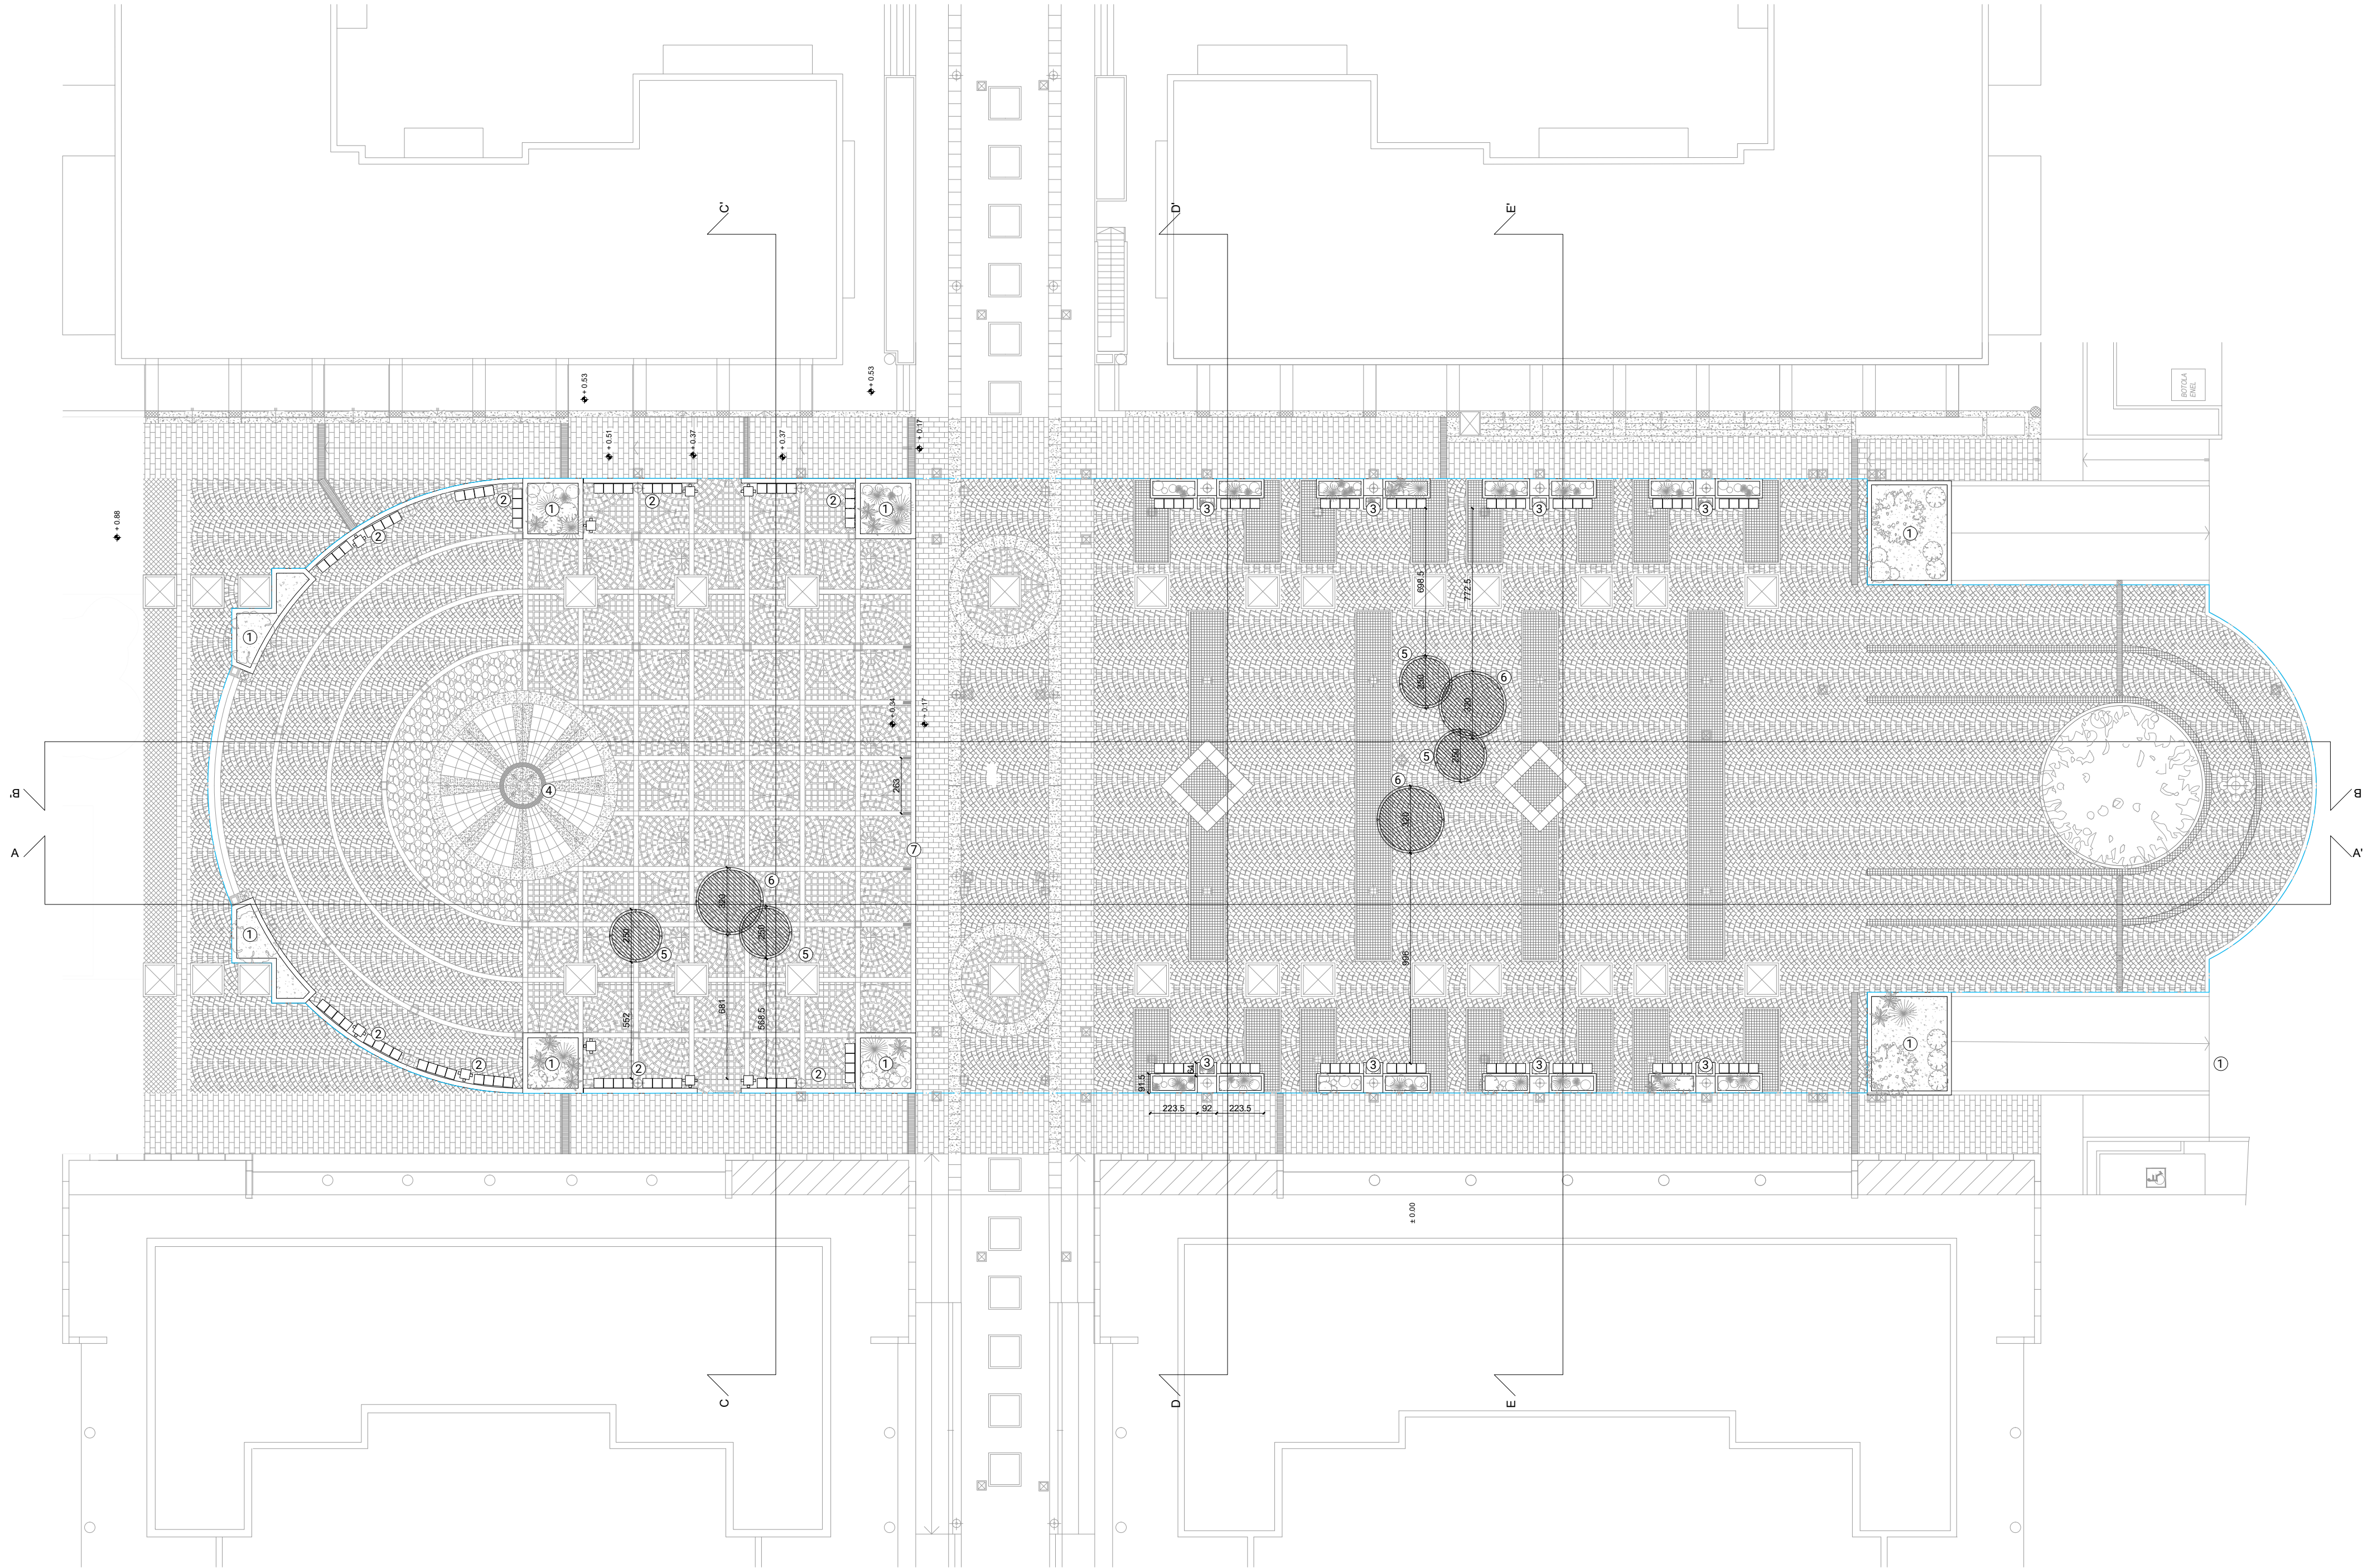

Legenda:

----- Limite area di progetto

- ① Fioriere
- ② Sedute perimetrali
- ③ Sedute perimetrali con fioriera integrata
- ④ Fontana
- ⑤ Elemento ombreggiante, diam 3,2m, h.2,8m
- ⑥ Elemento ombreggiante, diam 2,5m, h.2,4m
- ⑦ Elemento dissuasore pedonale, h. 1m

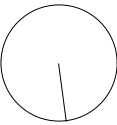

Progetto	Riqualificazione di Piazza delle Tessitrici Progetto di fattibilità tecnica ed economica
Area di progetto	Piazza delle Tessitrici - 21046 Malnate (VA)
Committente	Comune di Malnate Piazza Vittorio Veneto, 2, 21046 Malnate VA Tel. 0332 275111
INFO PROGETTO	OLOS ATELIER architettura e paesaggio www.olosatelier.com info@olosatelier.com Via Rossini 4 - 21100 Varese IT Tel. 0332 1765604  Arch. Mastella Maria +39 340 8615982 m.mastella@olosatelier.com Arch. Del Motto Valentina +39 347 1287084 v.delmotto@olosatelier.com
Progettisti	Studio Tecnico Associato Giancarlo e Paolo Consonni info@consonniassociati.it Via Magenta, 3 - 21100 Varese Tel. 0332236590  Dott. Ing. Paolo Consonni +39 335 6312149 paolo.consonni@consonniassociati.it

INFO TAVOLA	Titolo	Riqualificazione di Piazza delle Tessitrici - Planimetria progetto	Scala 1:200
	Fase di progetto	Progetto di fattibilità tecnica ed economica	Data: 21.09.2023
	Codice progetto	051	SW Autocad 2021
	Codice Elaborato	012_Planimetria progetto	Estensione file - dwg Estensione file stampa - ctb
	Nome file stampa	OLOS_50.ctb	N° allegato 012