



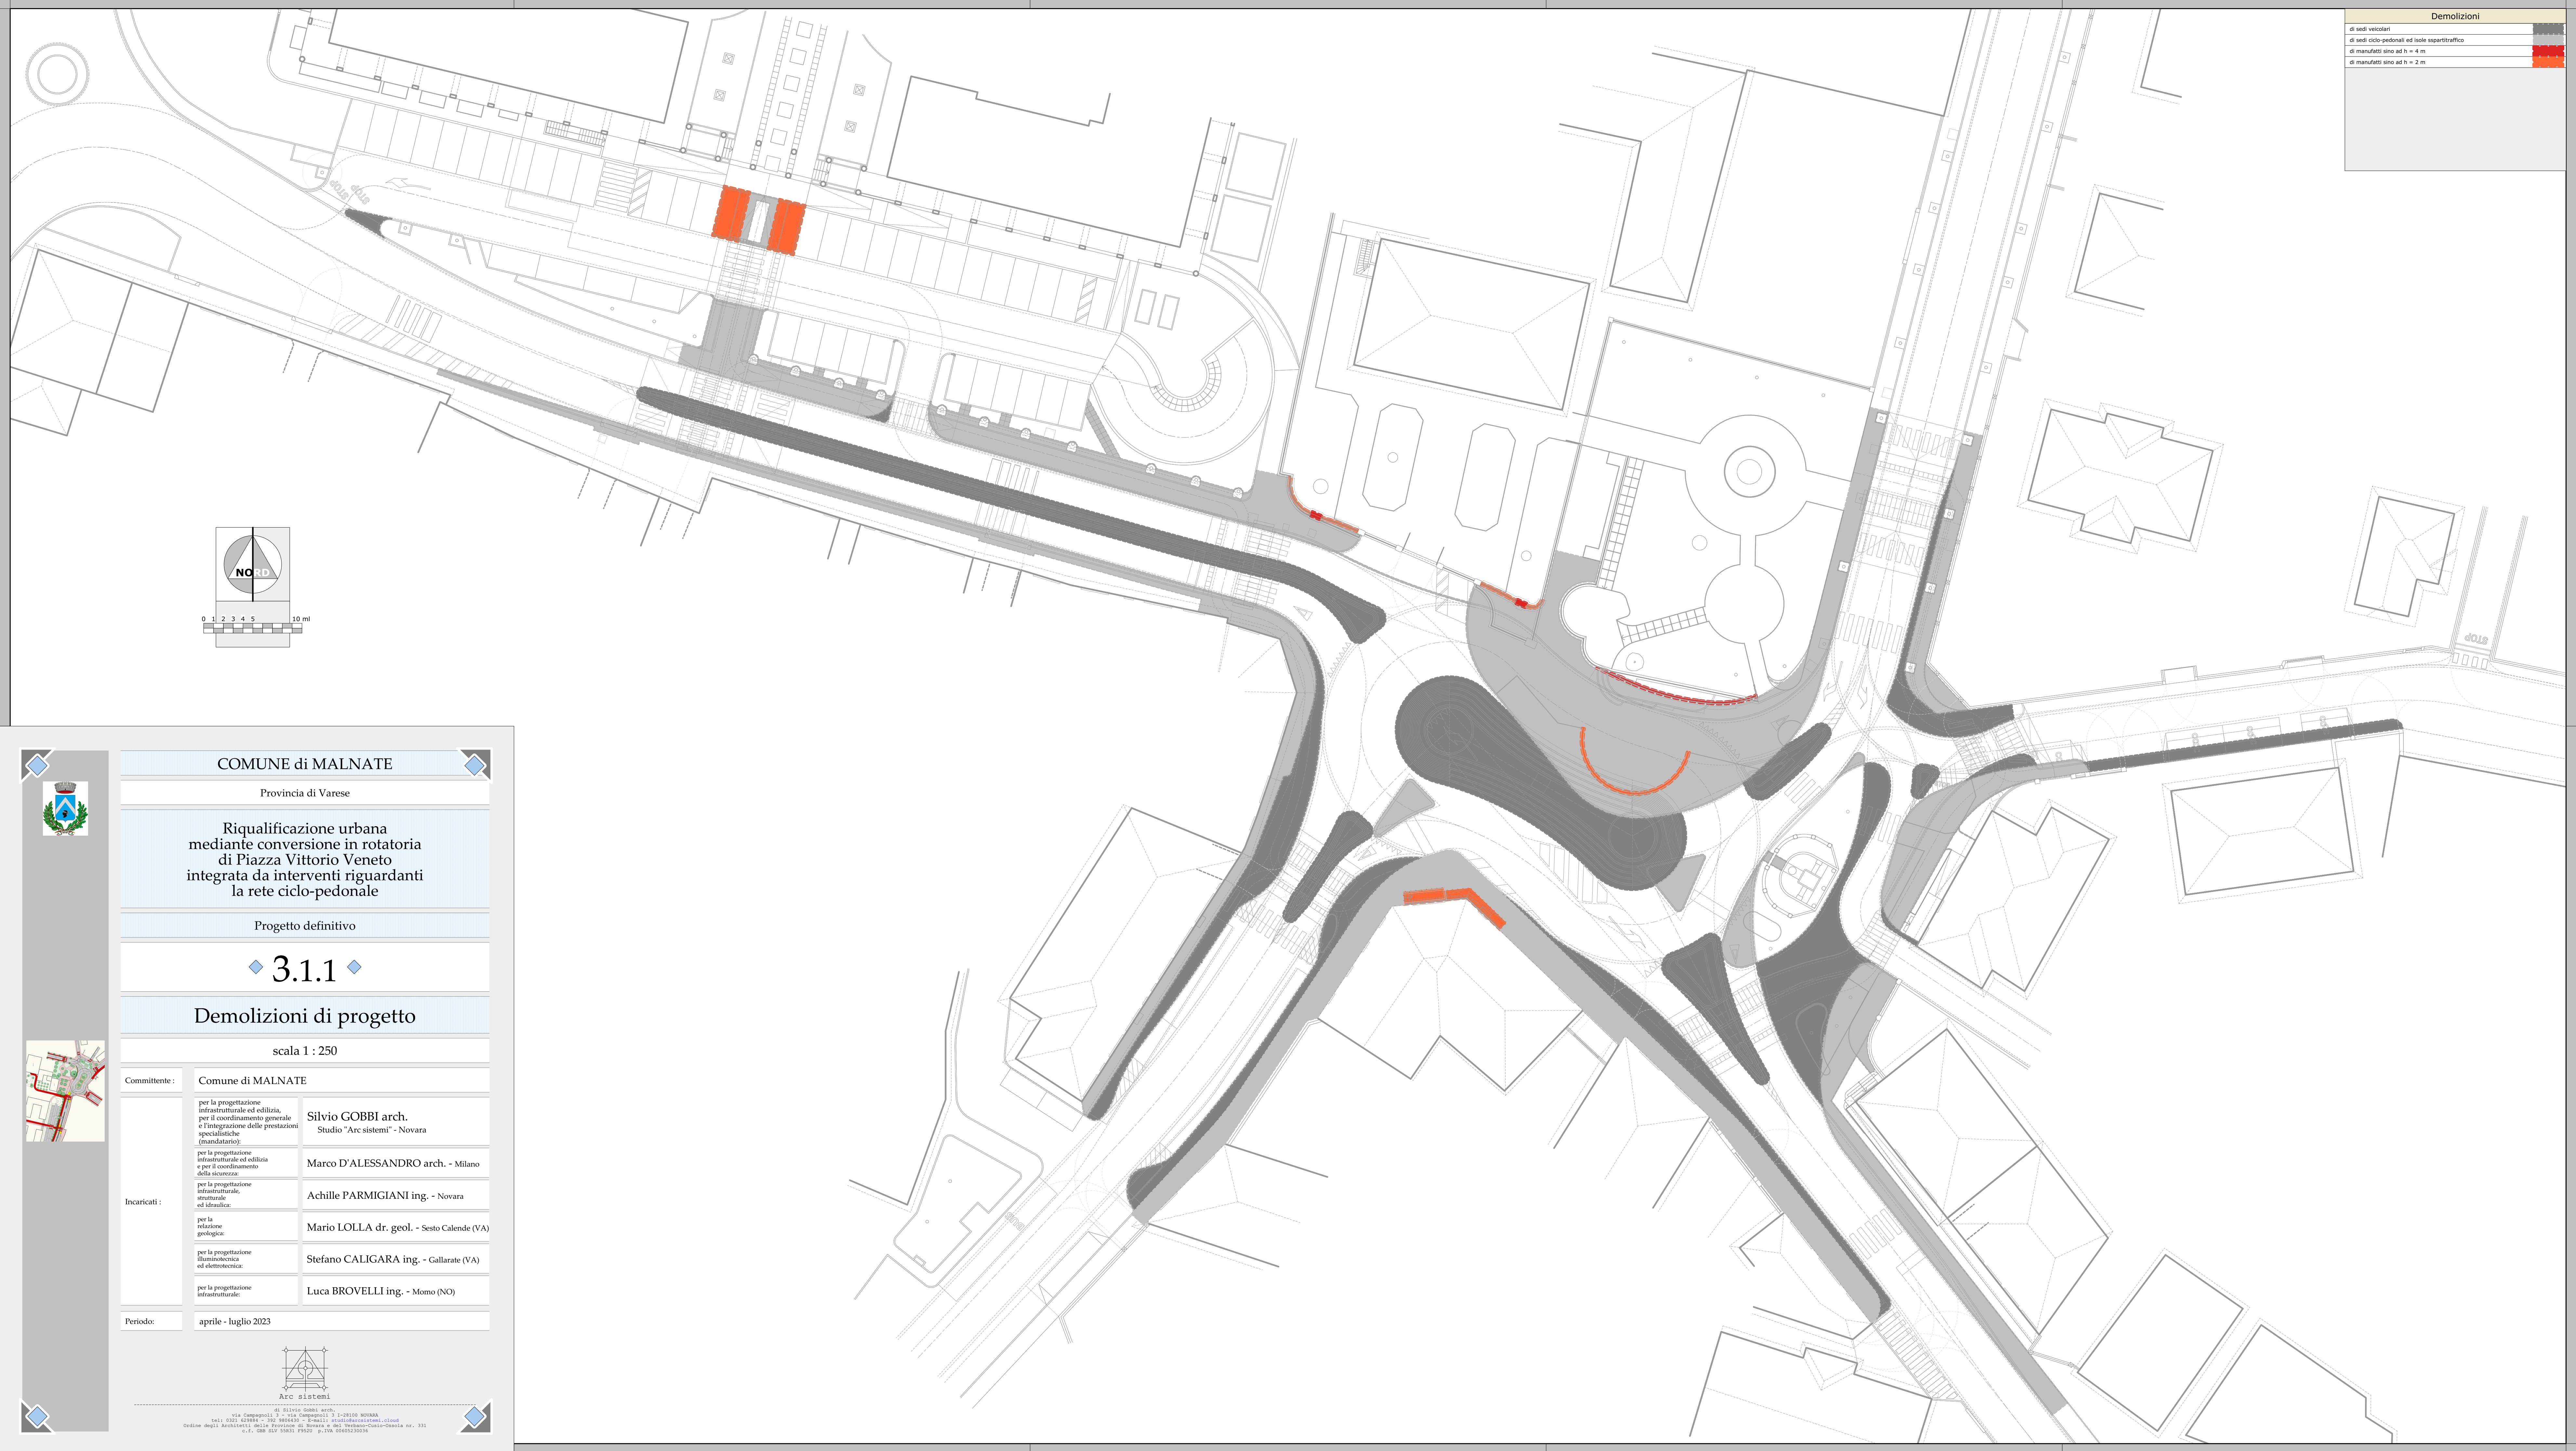

Demolizioni	
di sedi veicolari	
di sedi ciclo-pedonali ed isole separatraffico	
di manufatti sino ad h = 4 m	
di manufatti sino ad h = 2 m	

COMUNE di MALNATE	
Provincia di Varese	
Riqualificazione urbana mediante conversione in rotonda di Piazza Vittorio Veneto integrata da interventi riguardanti la rete ciclo-pedonale	
Progetto definitivo	
◆ 3.1.1 ◆	
Demolizioni di progetto	
scala 1 : 250	
Committente :	Comune di MALNATE
Incaricati :	per la progettazione infrastrutturale ed edilizia, per il coordinamento generale e l'integrazione delle prestazioni specialistiche (mandatario):
	Silvio GOBBI arch. Studio "Arc sistemi" - Novara
	per la progettazione infrastrutturale ed edilizia e per il coordinamento della sicurezza:
	Marco D'ALESSANDRO arch. - Milano
	per la progettazione infrastrutturale, strutturale ed idraulica:
Incaricati :	Achille PARMIGIANI ing. - Novara
	per la relazione geologica:
	Mario LOLLA dr. geol. - Sesto Calende (VA)
	per la progettazione illuminotecnica ed elettrotecnica:
Incaricati :	Stefano CALIGARA ing. - Gallarate (VA)
	per la progettazione infrastrutturale:
Incaricati :	Luca BROVELLI ing. - Momo (NO)
Periodo:	aprile - luglio 2023

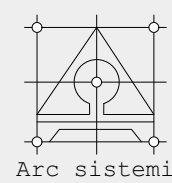

02 511510 00601 arch.
via Campogall 3 - via Campogall 3 I-28100 NOVARA
tel. 0321 921884 - fax 0321 921885 - e-mail: arc@arcsistemi.com
Ordine degli Architetti della Provincia di Novara e del Verbano-Cusio-Ossola nr. 331
c.f. 026 407 55831 P. IVA 05462130136