


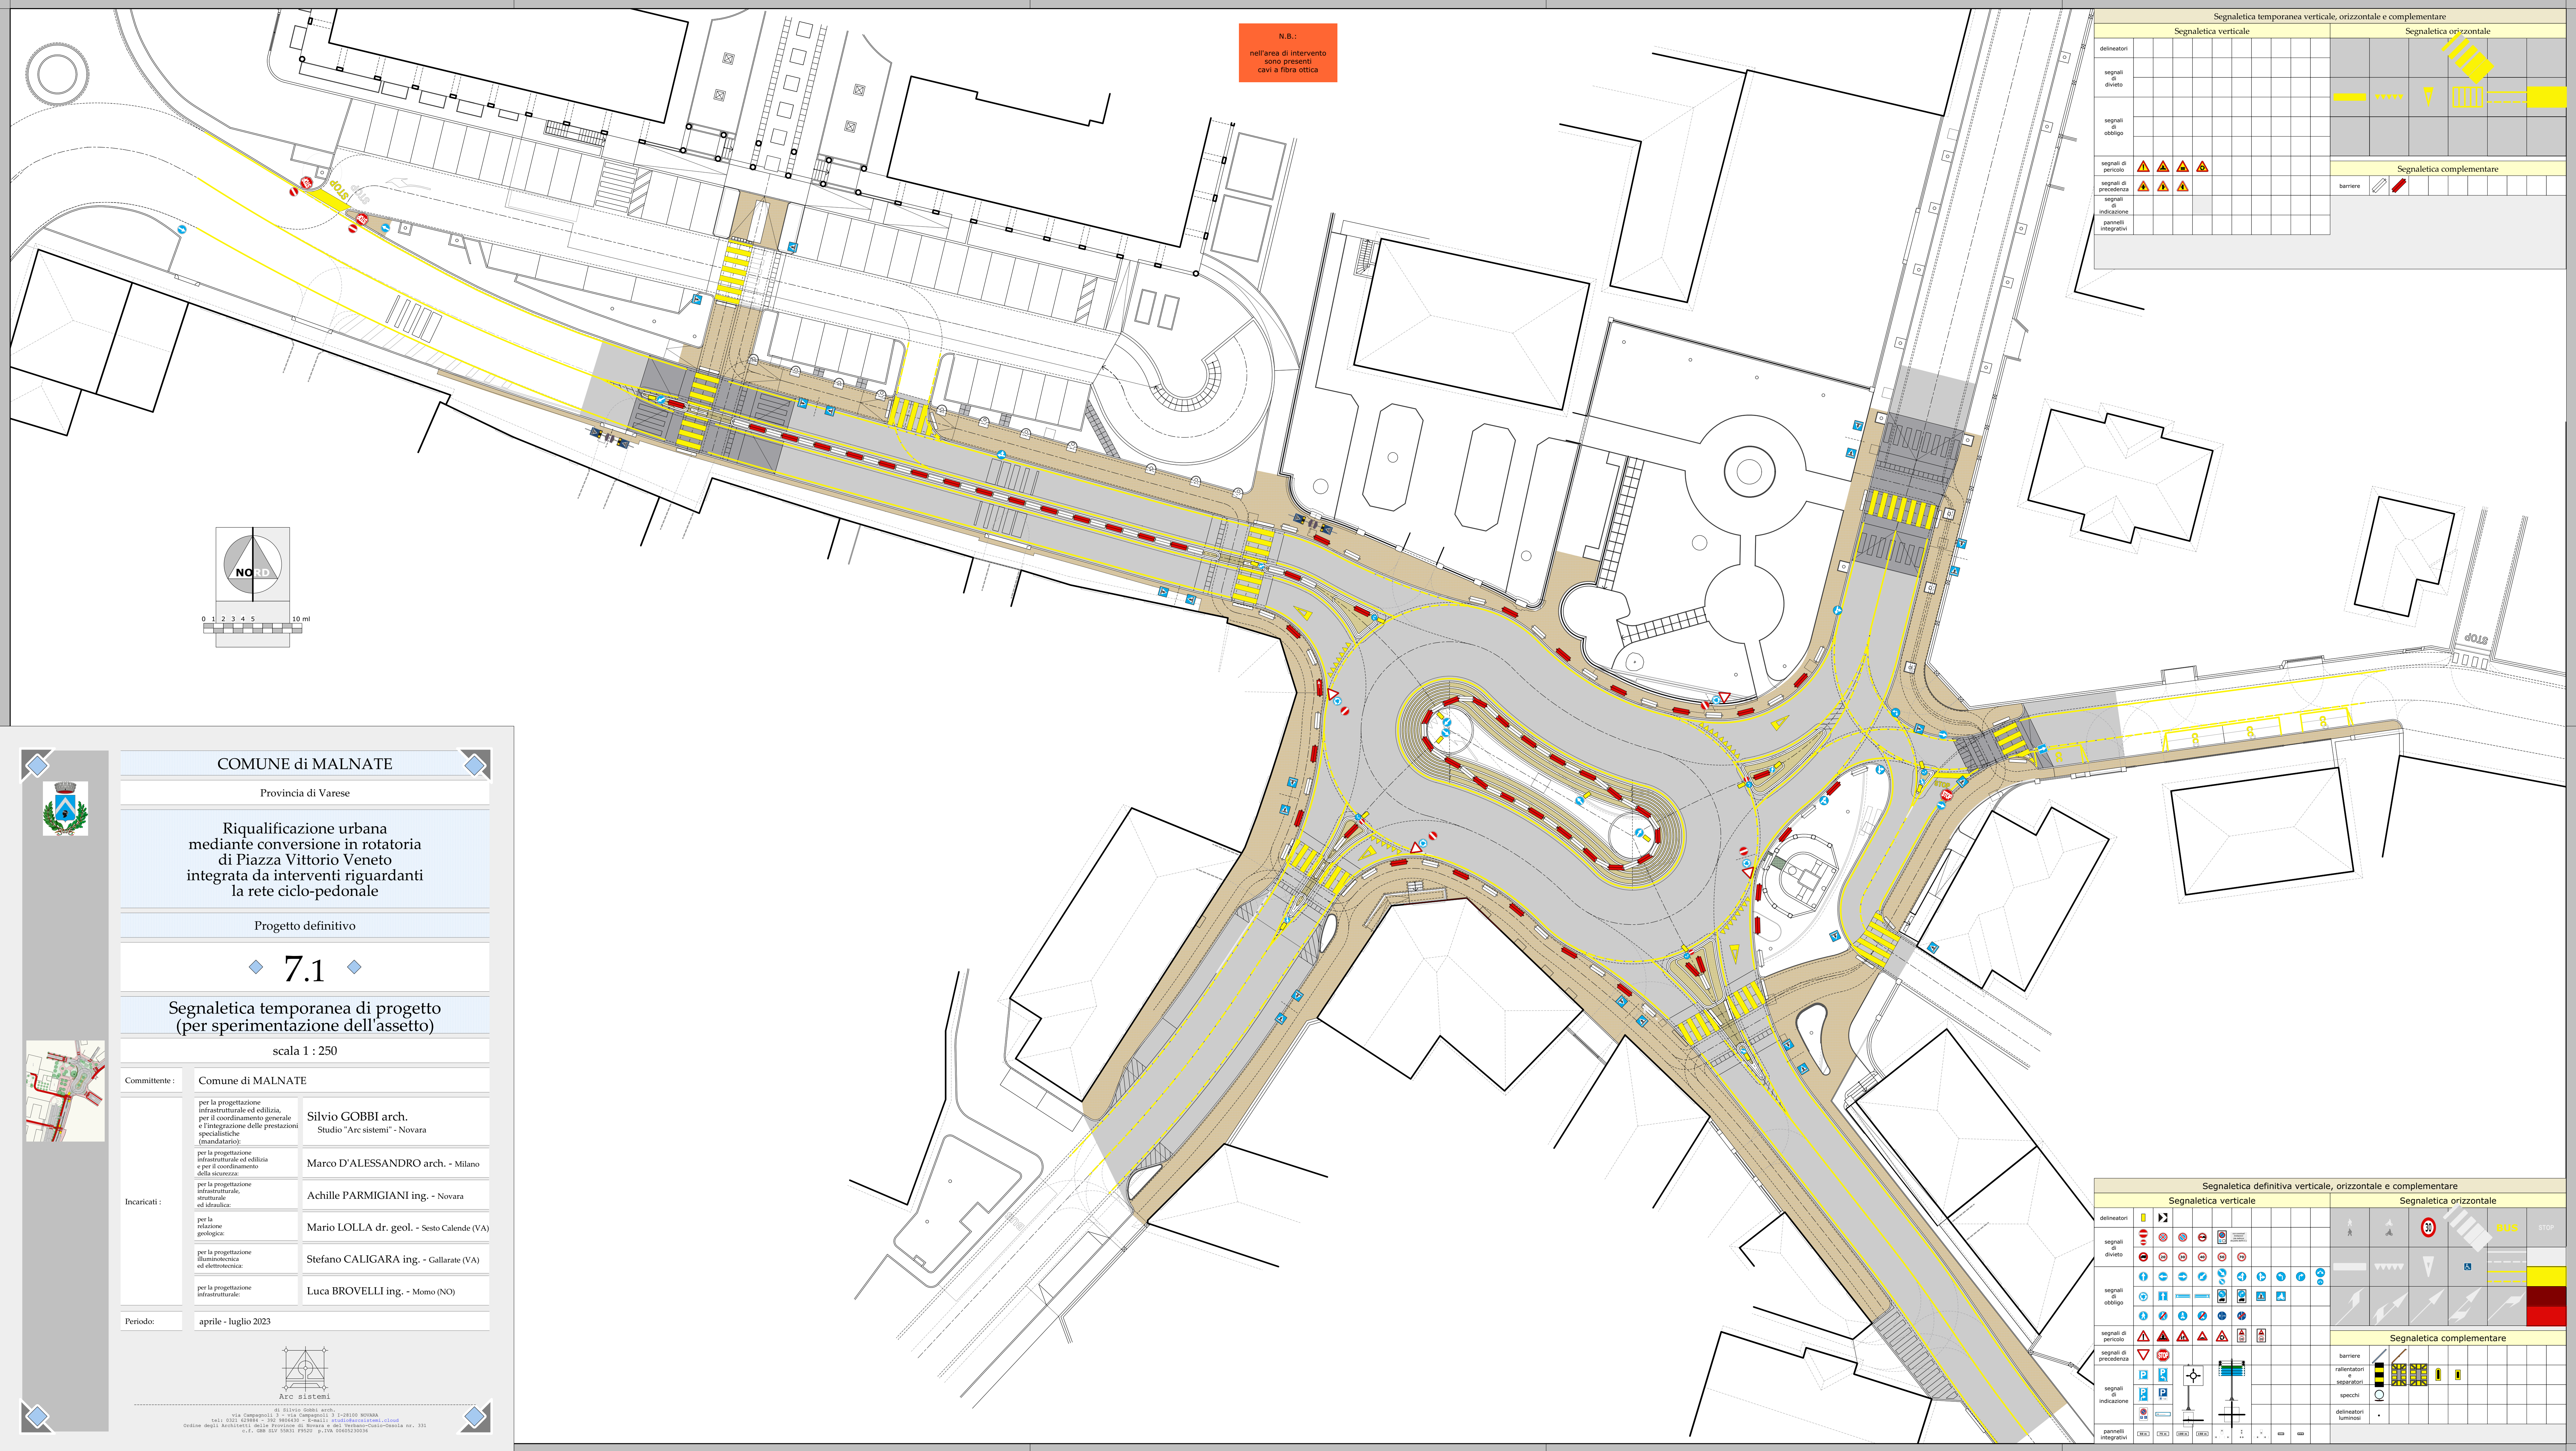

Segnaletica temporanea verticale, orizzontale e complementare			
Segnaletica verticale		Segnaletica orizzontale	
delineatori			
segnali di divieto			
segnali di obbligo			
segnali di pericolo			
segnali di precedenza			
segnali di indicazione			
pannelli integrativi			
Segnaletica complementare			
barriere			

Segnaletica definitiva verticale, orizzontale e complementare			
Segnaletica verticale		Segnaletica orizzontale	
delineatori			
segnali di divieto			
segnali di obbligo			
segnali di pericolo			
segnali di precedenza			
segnali di indicazione			
pannelli integrativi			
Segnaletica complementare			
barriere			
ralentatori e separatori			
specchi			
delineatori luminosi			

COMUNE di MALNATE

Provincia di Varese

Riqualificazione urbana
mediante conversione in rotonda
di Piazza Vittorio Veneto
integrata da interventi riguardanti
la rete ciclo-pedonale

Progetto definitivo

7.1

Segnaletica temporanea di progetto
(per sperimentazione dell'assetto)

scala 1 : 250

Committente :

Comune di MALNATE

Incaricati :

per la progettazione
infrastrutturale ed edilizia,
per il coordinamento generale
e l'integrazione delle prestazioni
specialistiche
(mandatario):

Silvio GOBBI arch.
Studio "Arc sistemi" - Novara

per la progettazione
infrastrutturale ed edilizia
e per il coordinamento
della sicurezza:

Marco D'ALESSANDRO arch. - Milano

per la progettazione
infrastrutturale,
strutturale
ed idraulica:

Achille PARMIGIANI ing. - Novara

per la
relazione
geologica:

Mario LOLLA dr. geol. - Sesto Calende (VA)

per la progettazione
illuminotecnica
ed elettrotecnica:

Stefano CALIGARA ing. - Gallarate (VA)

per la progettazione
infrastrutturale:

Luca BROVELLI ing. - Momo (NO)

Periodo:

aprile - luglio 2023

Arc sistemi

02 511510 0000 arch.
via Campagnoli 3 - via Campagnoli 3 D-28100 NOVARA
tel. 0321 511510 - fax 0321 511510 - e-mail: arc@arcsistemi.com
Ordine degli Architetti della Provincia di Novara e del Verbano-Cusio-Ossola n. 311
c.f. 028 407 5583 P.000 2.106 0000210038