



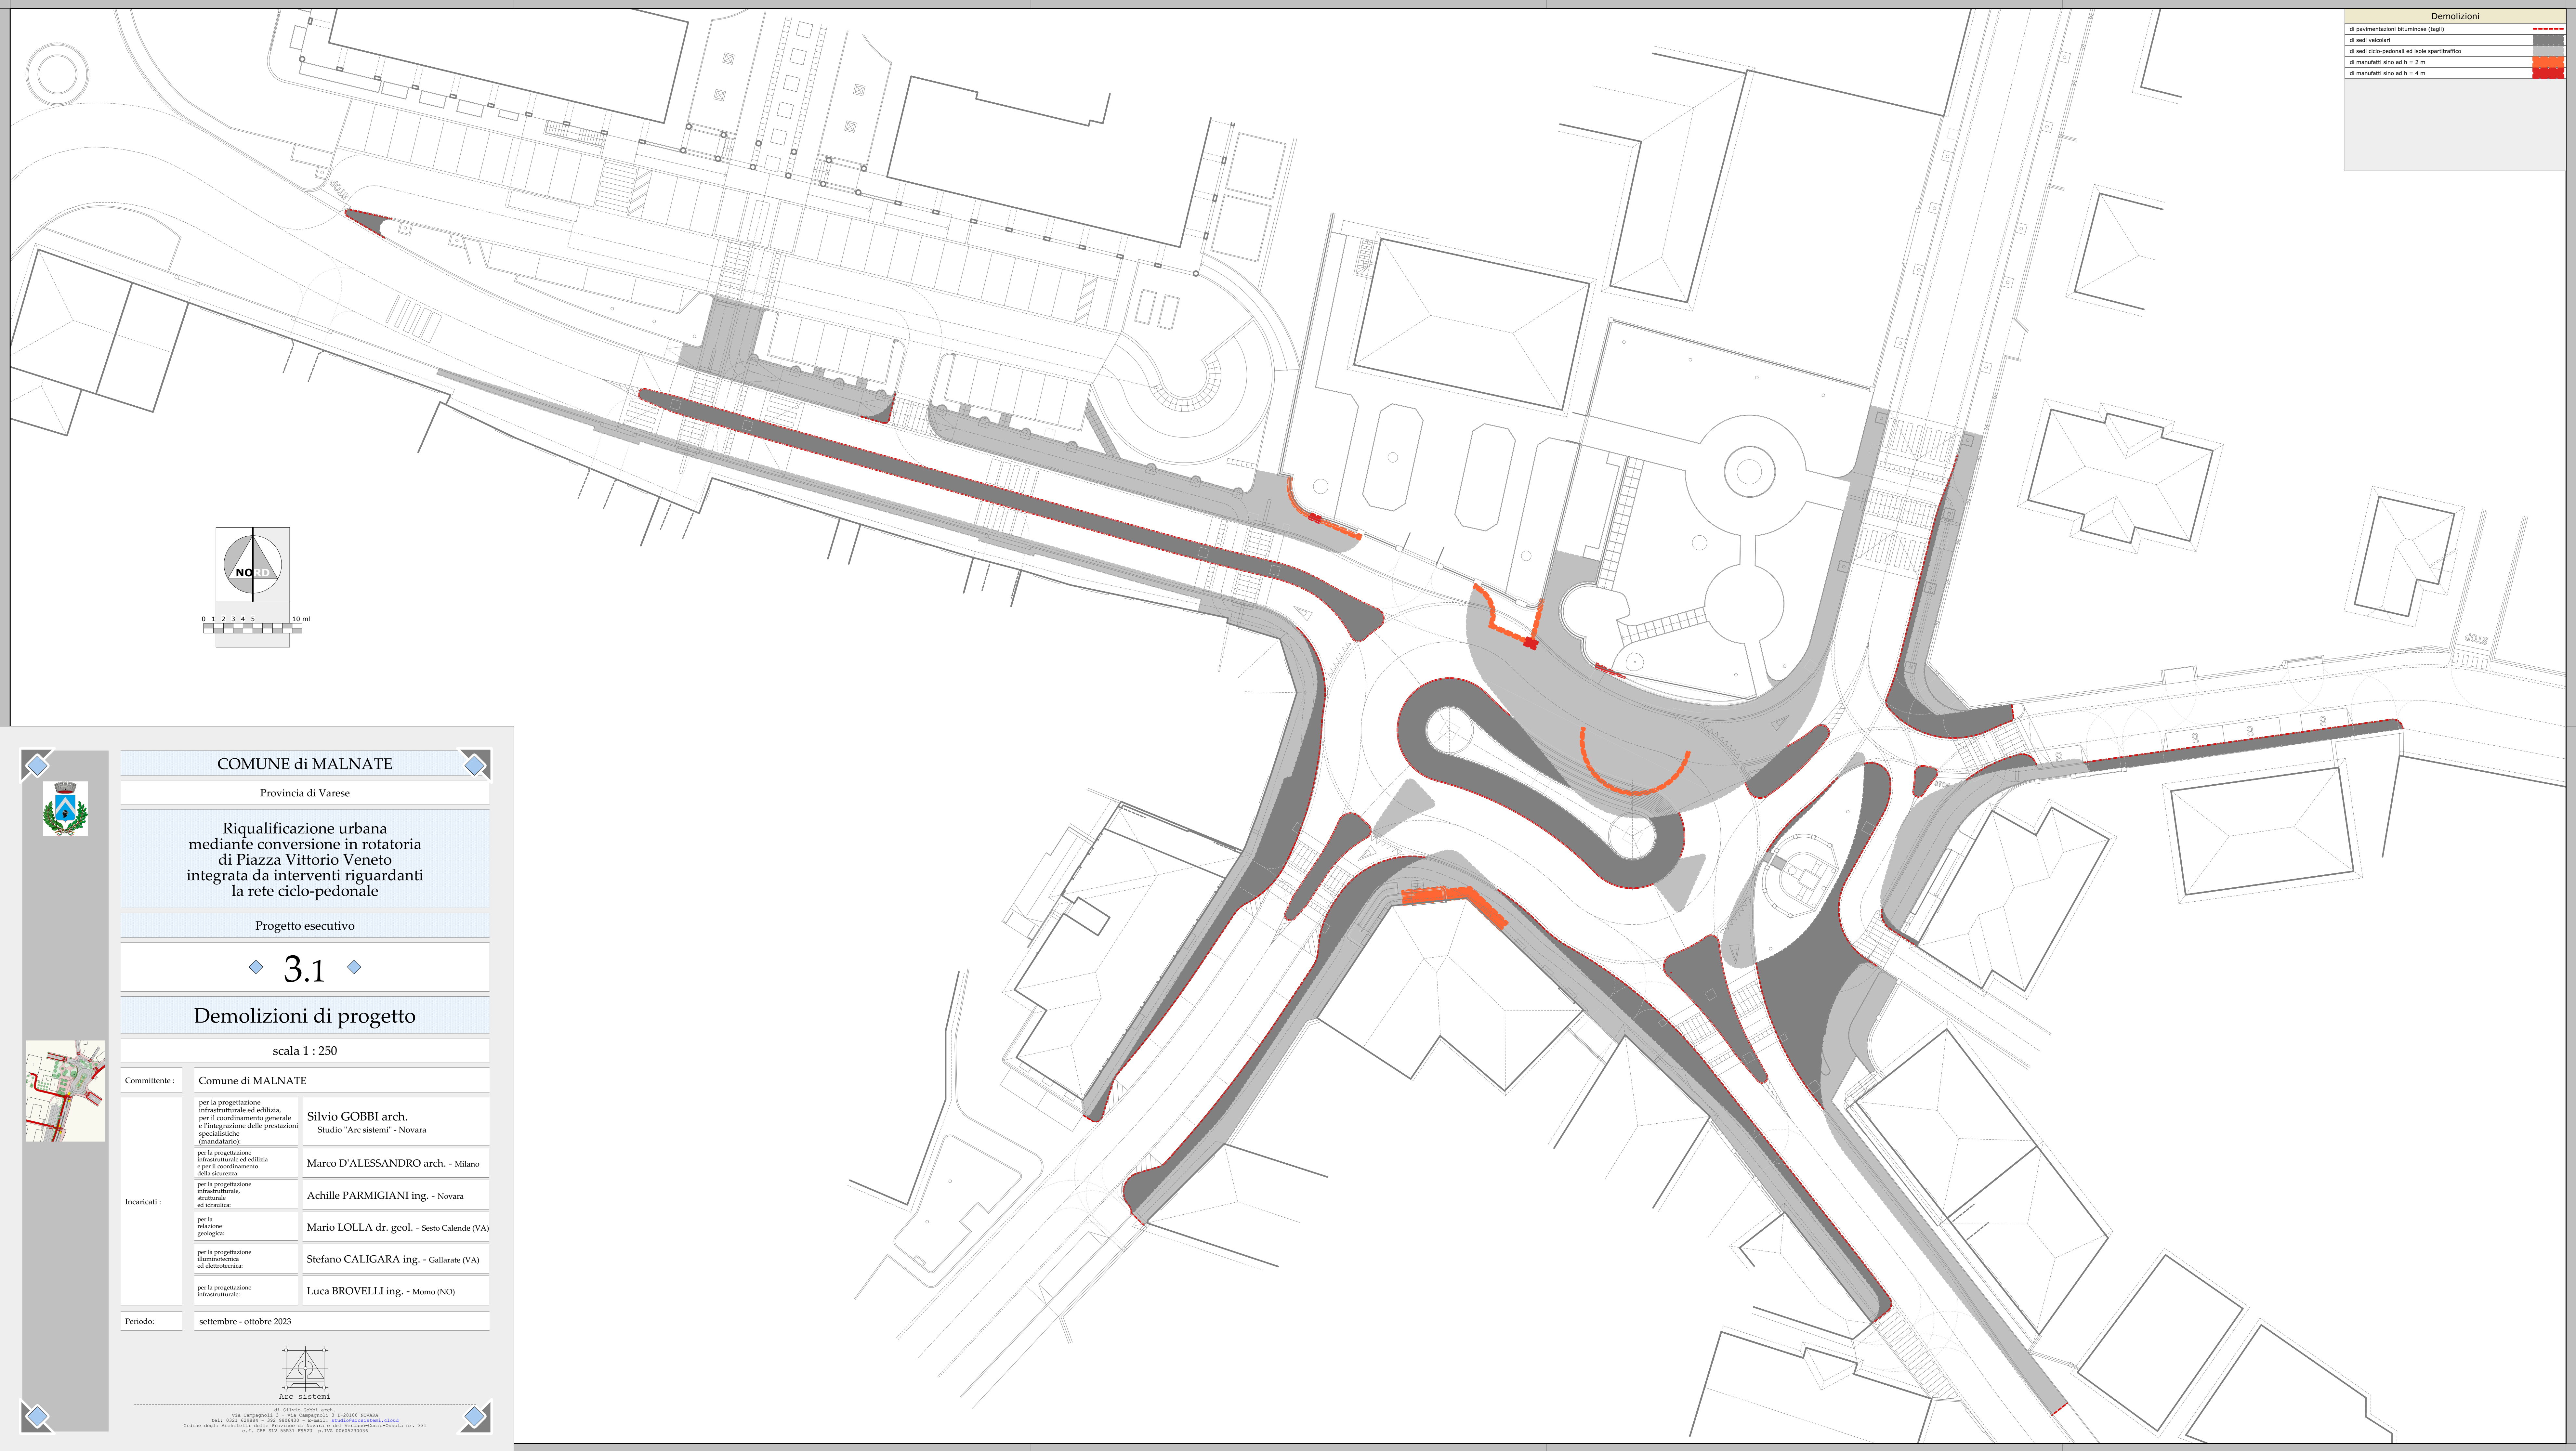

Demolizioni

di pavimentazioni bituminose (tagli)	-----
di sedi veicolari	■
di sedi ciclo-pedonali ed isole spartitraffico	■
di manufatti sino ad h = 2 m	■
di manufatti sino ad h = 4 m	■

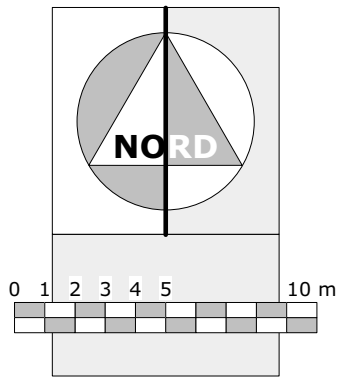

COMUNE di MALNATE

Provincia di Varese

Riqualificazione urbana
mediante conversione in rotonda
di Piazza Vittorio Veneto
integrata da interventi riguardanti
la rete ciclo-pedonale

Progetto esecutivo

◆ 3.1 ◆

Demolizioni di progetto

scala 1 : 250

Committente :	Comune di MALNATE	
Incaricati :	per la progettazione infrastrutturale ed edilizia, per il coordinamento generale e l'integrazione delle prestazioni specialistiche (mandatario):	Silvio GOBBI arch. Studio "Arc sistemi" - Novara
	per la progettazione infrastrutturale ed edilizia e per il coordinamento della sicurezza:	Marco D'ALESSANDRO arch. - Milano
	per la progettazione infrastrutturale, strutturale ed idraulica:	Achille PARMIGIANI ing. - Novara
	per la relazione geologica:	Mario LOLLA dr. geol. - Sesto Calende (VA)
	per la progettazione illuminotecnica ed elettrotecnica:	Stefano CALIGARA ing. - Gallarate (VA)
	per la progettazione infrastrutturale:	Luca BROVELLI ing. - Momo (NO)
Periodo:	settembre - ottobre 2023	

00115110100001 arch.
via Campagnoli 3 - via Campagnoli 3 I-28100 NOVARA
tel. 0321 921984 - fax 0321 946430 - e-mail: arc@arcsistemi.com
Ordine degli Architetti della Provincia di Novara e del Verbano-Cusio-Ossola n. 331
c.f. 086 407 55831 P. IVA 05465230036