



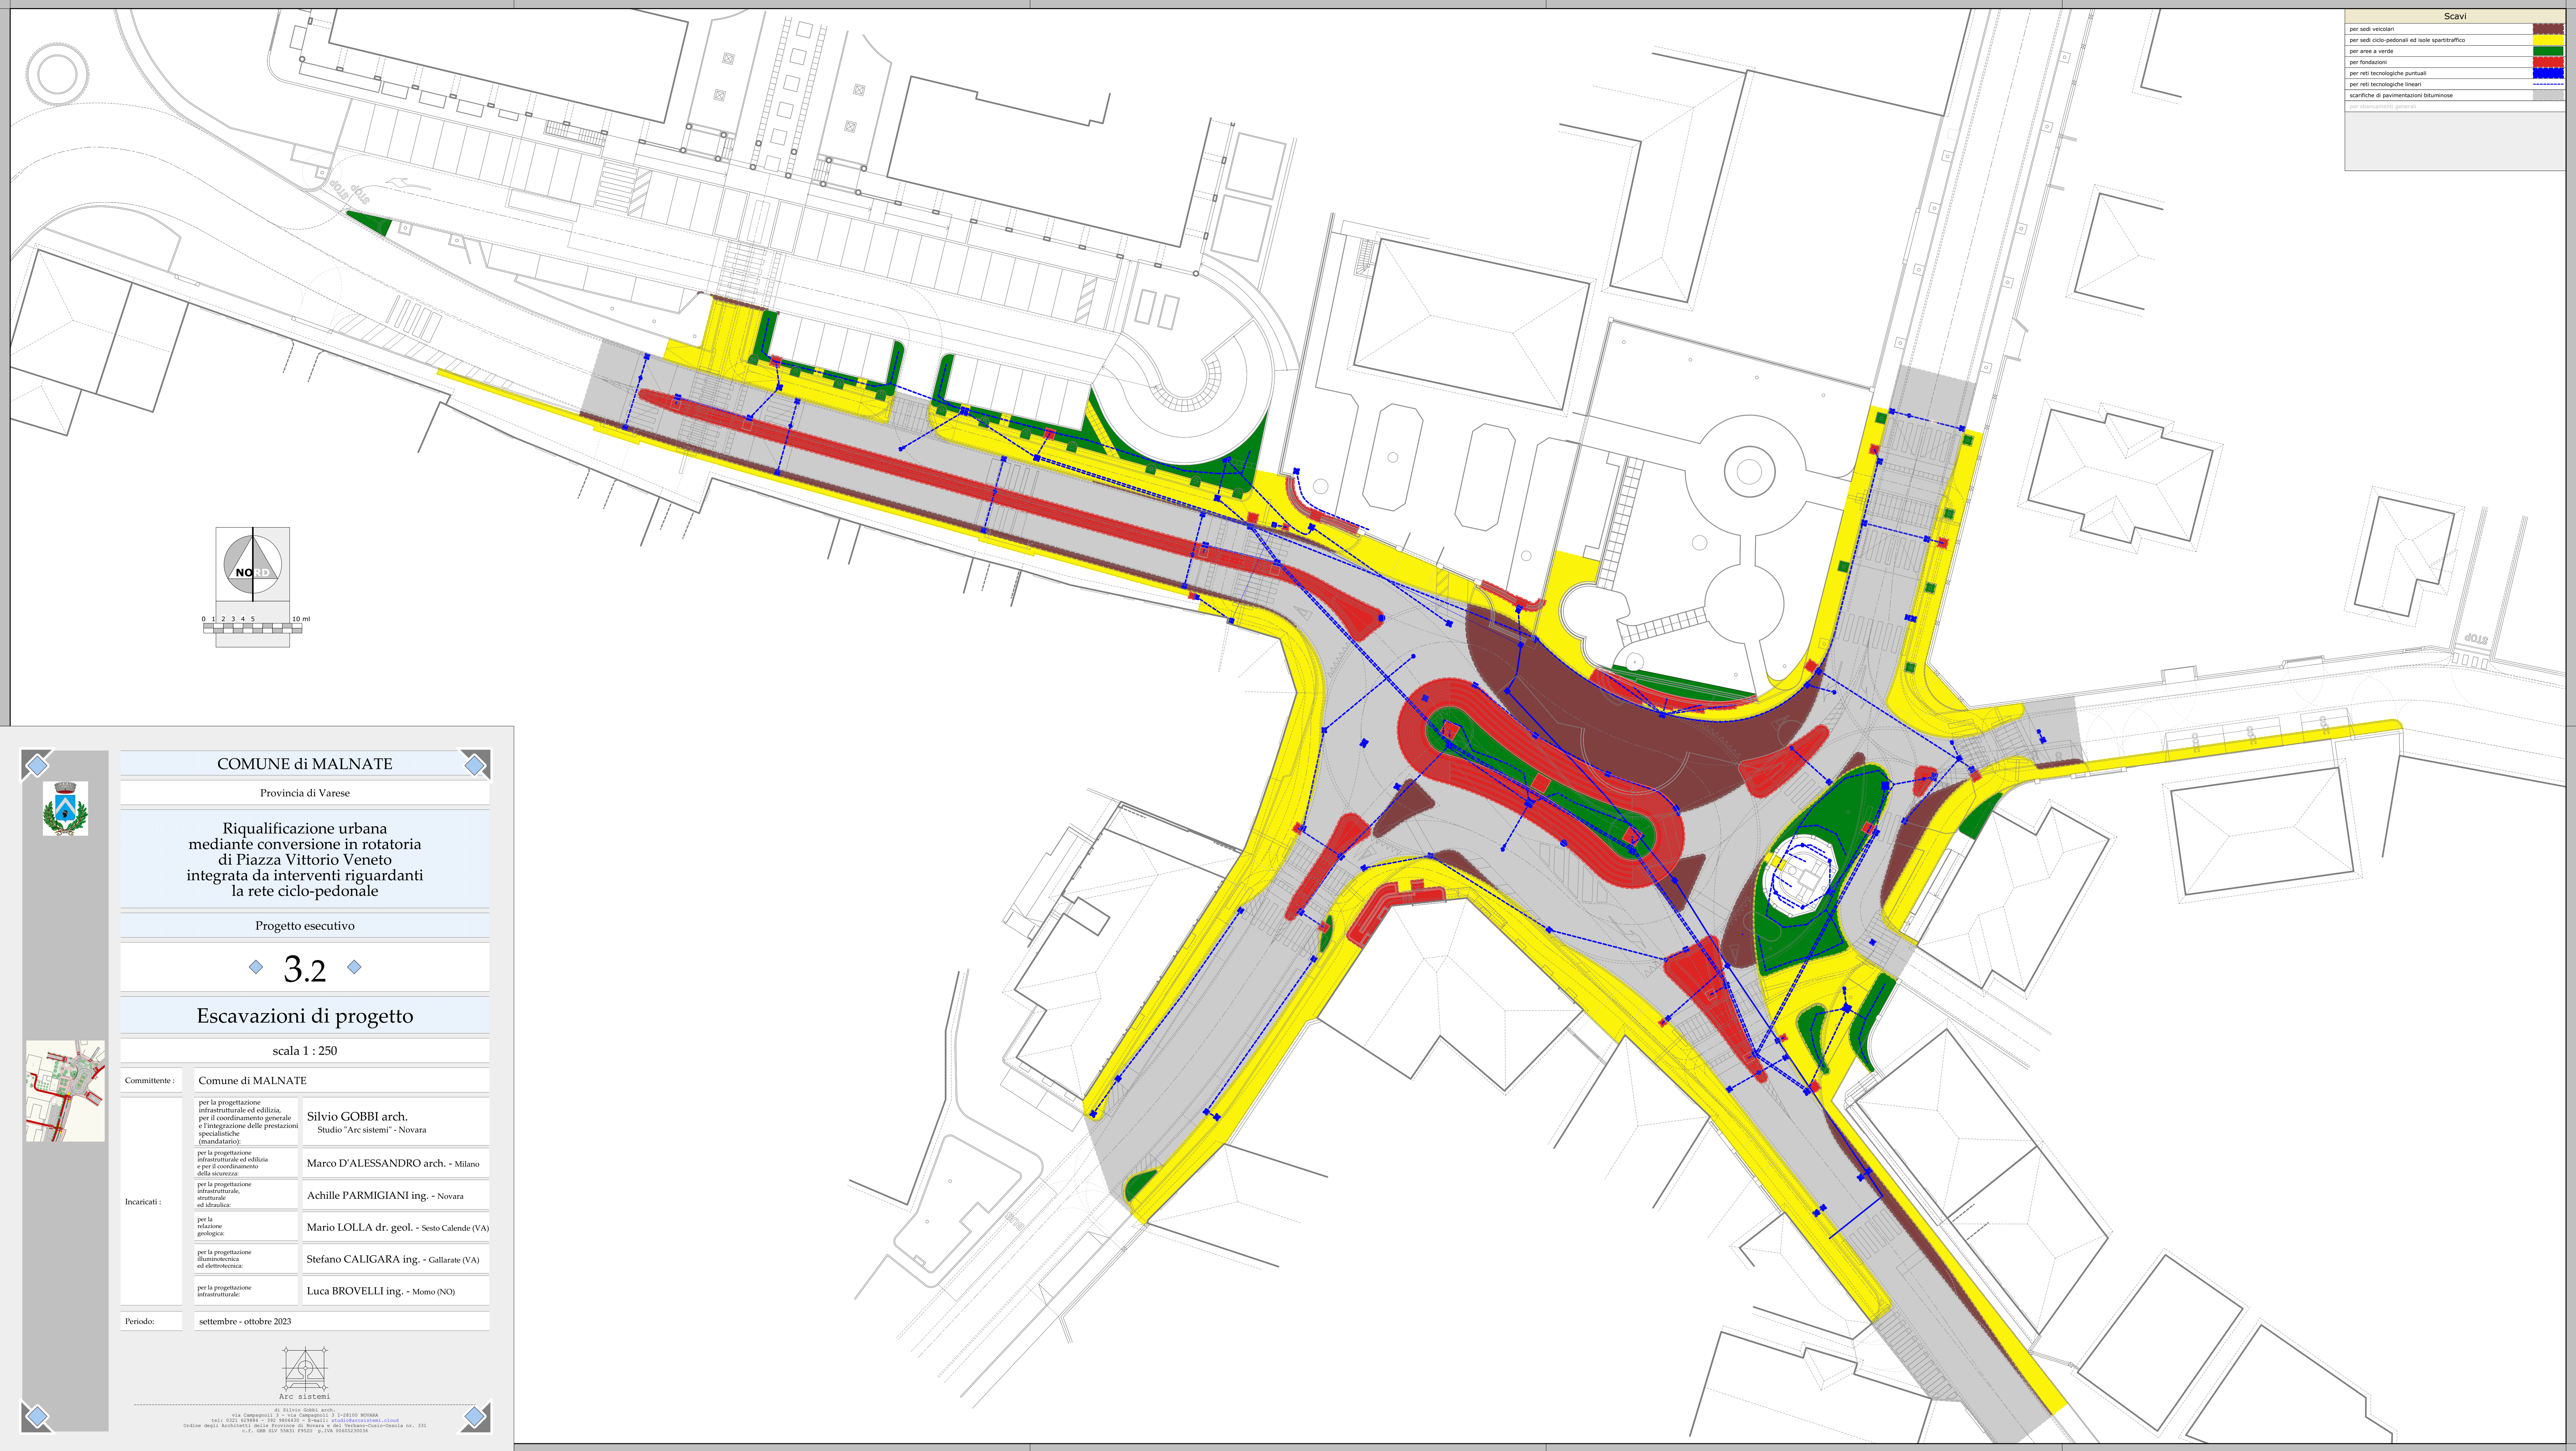

Scavi	
per sedi veicolari	
per sedi ciclo-pedonali ed isole spartitraffico	
per aree a verde	
per fondazioni	
per reti tecnologiche puntuali	
per reti tecnologiche lineari	
scarifiche di pavimentazioni bituminose	
per allineamenti generali	

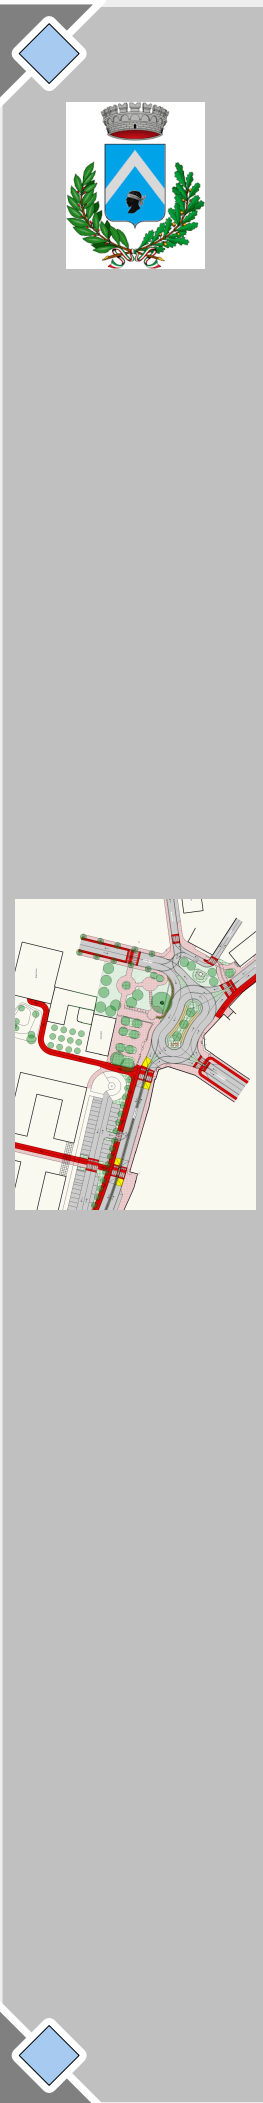

COMUNE di MALNATE

Provincia di Varese

Riqualificazione urbana
mediante conversione in rotonda
di Piazza Vittorio Veneto
integrata da interventi riguardanti
la rete ciclo-pedonale


Progetto esecutivo

3.2

Escavazioni di progetto

scala 1 : 250

Committente :	Comune di MALNATE	
Incaricati :	per la progettazione infrastrutturale ed edilizia, per il coordinamento generale e l'integrazione delle prestazioni specialistiche (mandatario):	Silvio GOBBI arch. Studio "Arc sistemi" - Novara
	per la progettazione infrastrutturale ed edilizia e per il coordinamento della sicurezza:	Marco D'ALESSANDRO arch. - Milano
	per la progettazione infrastrutturale, strutturale ed idraulica:	Achille PARMIGIANI ing. - Novara
	per la relazione geologica:	Mario LOLLA dr. geol. - Sesto Calende (VA)
	per la progettazione illuminotecnica ed elettrotecnica:	Stefano CALIGARA ing. - Gallarate (VA)
	per la progettazione infrastrutturale:	Luca BROVELLI ing. - Momo (NO)
Periodo:	settembre - ottobre 2023	

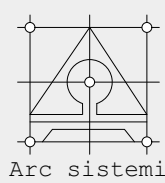

00111111111111111111
via Campagnoli 3 - via Campagnoli 3 D-28100 NOVARA
tel. 0321 91984 - fax 0321 91985 - e-mail: arc@arc-sistemi.com
Ordine degli Architetti della Provincia di Novara e del Verbano-Cusio-Ossola nr. 331
c.f. 086 407 5583 P. IVA 04662300316