



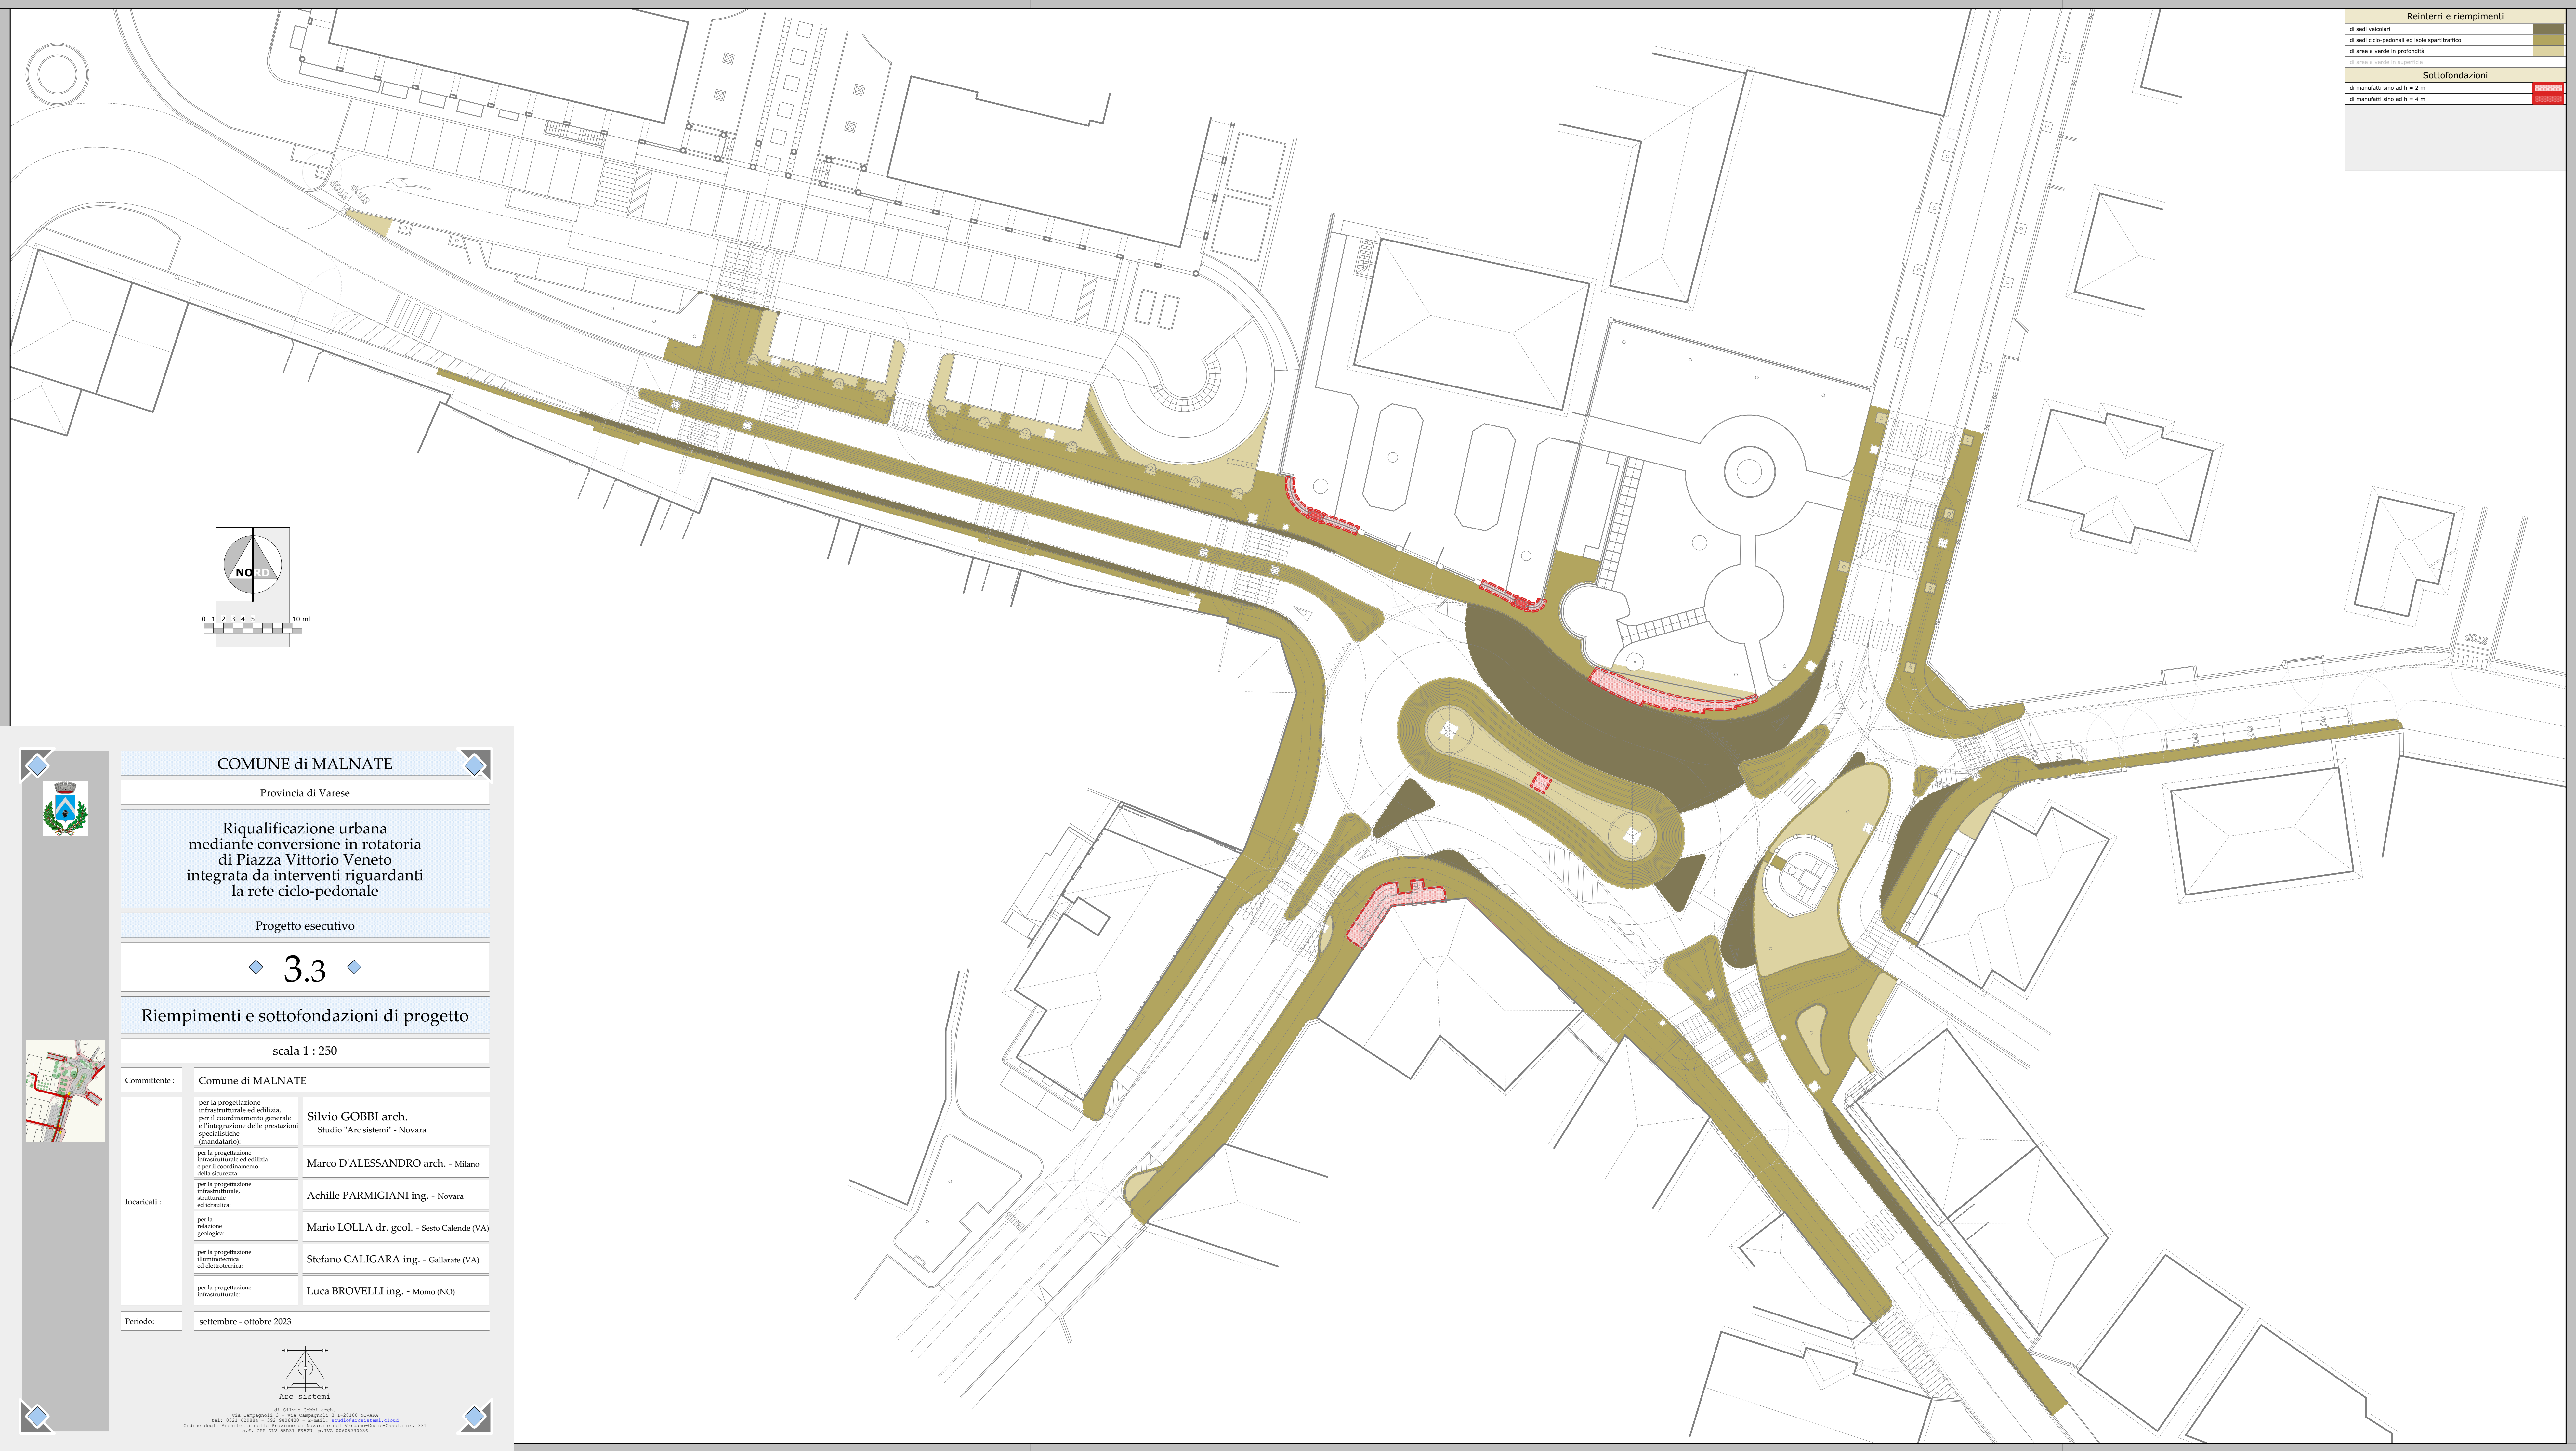

Reinterri e riempimenti	
di sedi veicolari	
di sedi ciclo-pedonali ed isole spartitraffico	
di aree a verde in profondità	
di aree a verde in superficie	
Sottofondazioni	
di manufatti sino ad h = 2 m	
di manufatti sino ad h = 4 m	

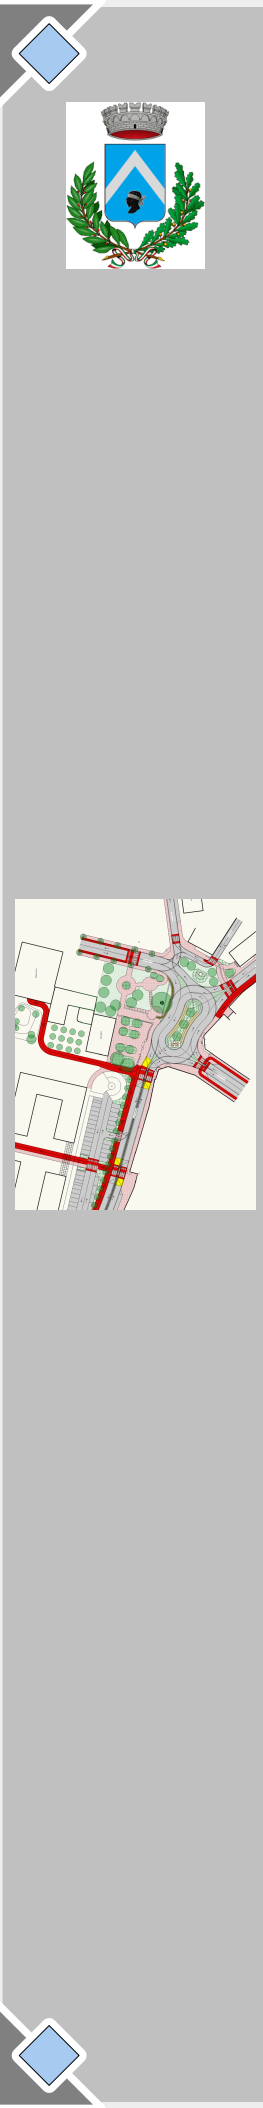

COMUNE di MALNATE

Provincia di Varese

Riqualificazione urbana
mediante conversione in rotonda
di Piazza Vittorio Veneto
integrata da interventi riguardanti
la rete ciclo-pedonale

Progetto esecutivo

◆ 3.3 ◆

Riempimenti e sottofondazioni di progetto

scala 1 : 250

Committente :

Comune di MALNATE

Incaricati :

per la progettazione
infrastrutturale ed edilizia,
per il coordinamento generale
e l'integrazione delle prestazioni
specialistiche
(mandatario):

Silvio GOBBI arch.
Studio "Arc sistemi" - Novara

per la progettazione
infrastrutturale ed edilizia
e per il coordinamento
della sicurezza:

Marco D'ALESSANDRO arch. - Milano

per la progettazione
infrastrutturale,
strutturale
ed idraulica:

Achille PARMIGIANI ing. - Novara

per la
relazione
geologica:

Mario LOLLA dr. geol. - Sesto Calende (VA)

per la progettazione
illuminotecnica
ed elettrotecnica:

Stefano CALIGARA ing. - Gallarate (VA)

per la progettazione
infrastrutturale:

Luca BROVELLI ing. - Momo (NO)

Periodo:

settembre - ottobre 2023

Arc sistemi

00115110100001 arch.
via Campagnoli 3 - via Campagnoli 3 I-28100 NOVARA
tel. 0321 921814 - fax 0321 921810 - e-mail: arc@arcsistemi.com
Ordine degli Architetti della Provincia di Novara e del Verbano-Cusio-Ossola nr. 331
c.f. 008 607 55831 P. IVA 05465230036