

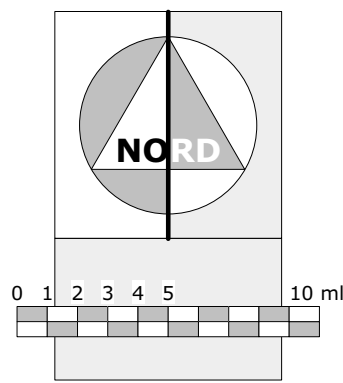


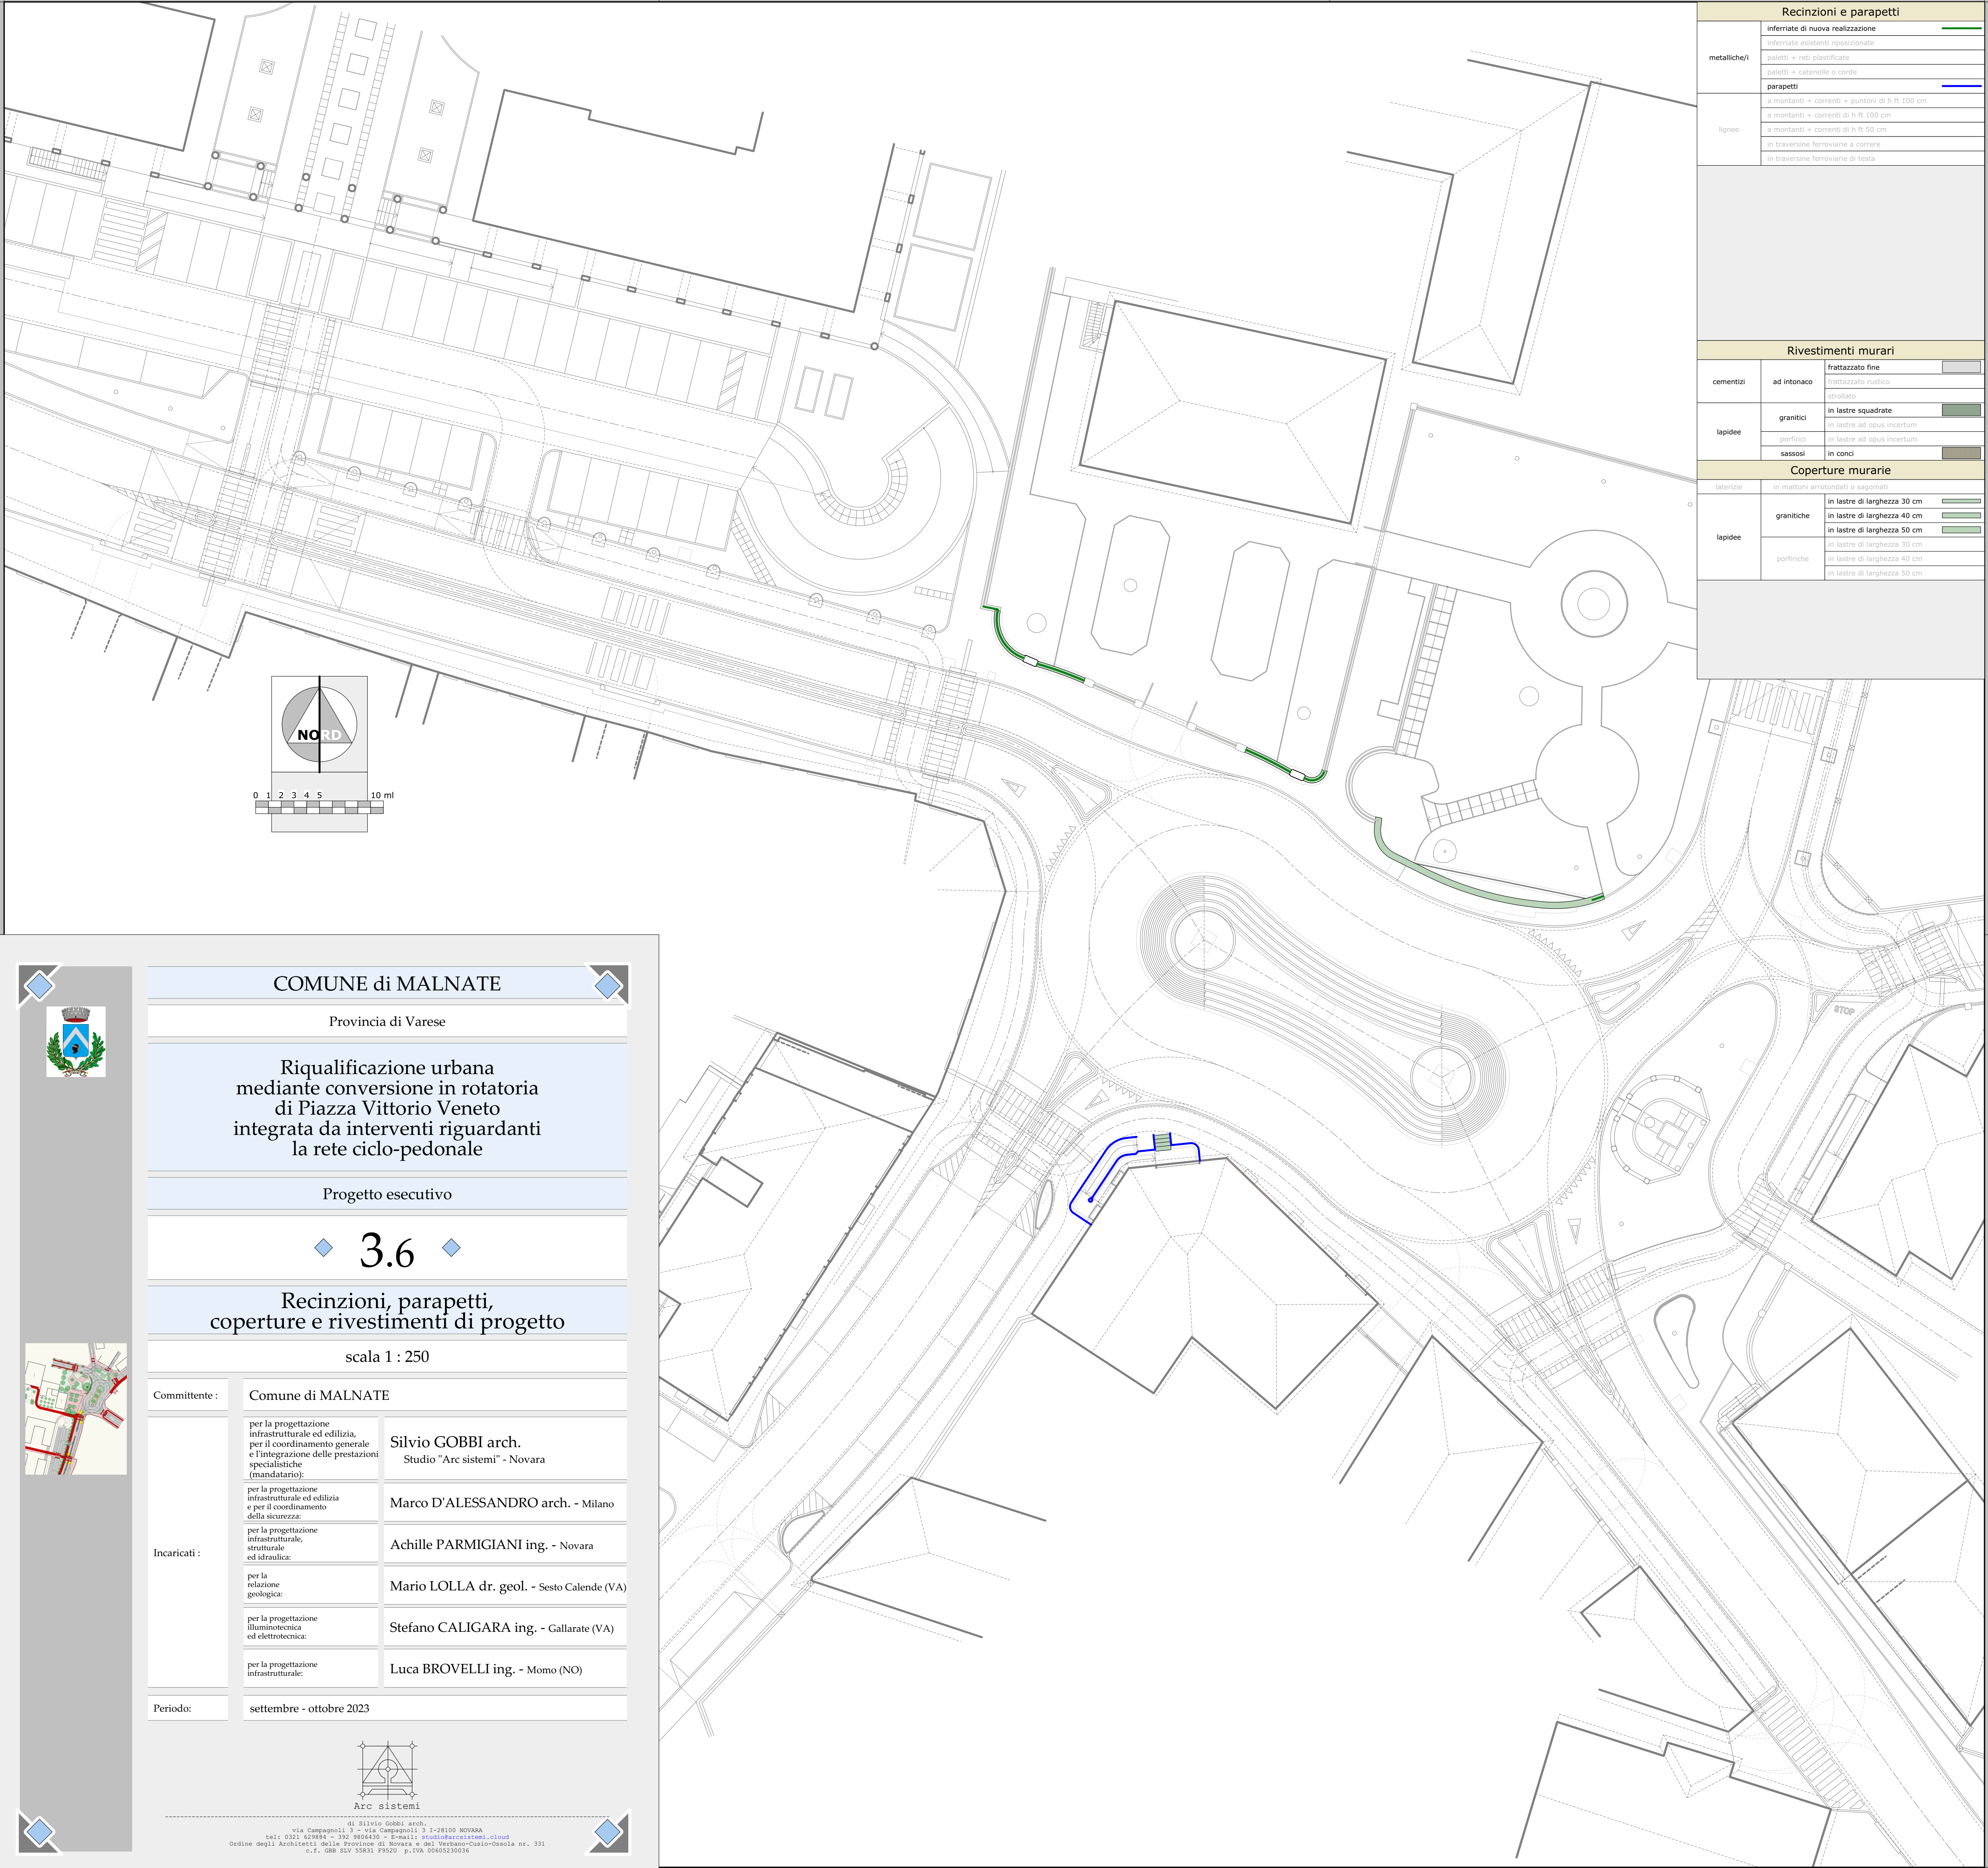

| Recinzioni e parapetti |                                                |                              |
|------------------------|------------------------------------------------|------------------------------|
| metalliche/i           | inferriate di nuova realizzazione              |                              |
|                        | inferriate esistenti riposizionate             |                              |
|                        | paletti + reti plastificate                    |                              |
|                        | paletti + catenelle o corde                    |                              |
| lignee                 | parapetti                                      |                              |
|                        | a montanti + correnti + puntoni di h ft 100 cm |                              |
|                        | a montanti + correnti di h ft 100 cm           |                              |
|                        | a montanti + correnti di h ft 50 cm            |                              |
|                        | in traversine ferroviarie a correnti           |                              |
|                        | in traversine ferroviarie di testa             |                              |
|                        |                                                |                              |
| Rivestimenti murari    |                                                |                              |
| cementizi              | ad intonaco                                    | frattazzato fine             |
|                        |                                                | frattazzato rustico          |
| lapidee                | granitici                                      | strollato                    |
|                        |                                                | in lastre squadrate          |
|                        |                                                | in lastre ad opus incertum   |
|                        |                                                | porfinici                    |
|                        | sassosi                                        | in conci                     |
| Coperture murarie      |                                                |                              |
| laterizie              | in mattoni arrotondati o sagomati              |                              |
| lapidee                | granitiche                                     | in lastre di larghezza 30 cm |
|                        |                                                | in lastre di larghezza 40 cm |
|                        |                                                | in lastre di larghezza 50 cm |
|                        | porfiriche                                     | in lastre di larghezza 30 cm |
|                        |                                                | in lastre di larghezza 40 cm |
|                        | in lastre di larghezza 50 cm                   |                              |

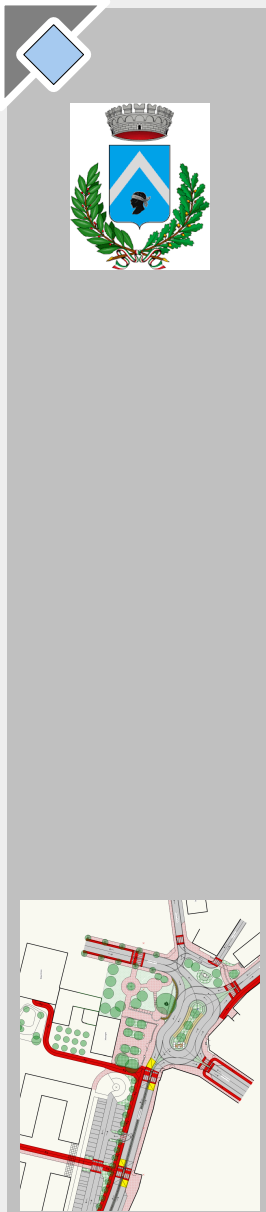

COMUNE di MALNATE

Provincia di Varese

Riqualificazione urbana  
mediante conversione in rotatoria  
di Piazza Vittorio Veneto  
integrata da interventi riguardanti  
la rete ciclo-pedonale

Progetto esecutivo

3.6

Recinzioni, parapetti,  
coperture e rivestimenti di progetto

scala 1 : 250

Committente :

Comune di MALNATE

Incaricati :

per la progettazione  
infrastrutturale ed edilizia,  
per il coordinamento generale  
e l'integrazione delle prestazioni  
specialistiche  
(mandatario):

Silvio GOBBI arch.  
Studio "Arc sistemi" - Novara

per la progettazione  
infrastrutturale ed edilizia  
e per il coordinamento  
della sicurezza:

Marco D'ALESSANDRO arch. - Milano

per la progettazione  
infrastrutturale,  
strutturale  
ed idraulica:

Achille PARMIGIANI ing. - Novara

per la  
relazione  
geologica:

Mario LOLLA dr. geol. - Sesto Calende (VA)

per la progettazione  
illuminotecnica  
ed elettrotecnica:

Stefano CALIGARA ing. - Gallarate (VA)

per la progettazione  
infrastrutturale:

Luca BROVELLI ing. - Momo (NO)

Periodo:

settembre - ottobre 2023