


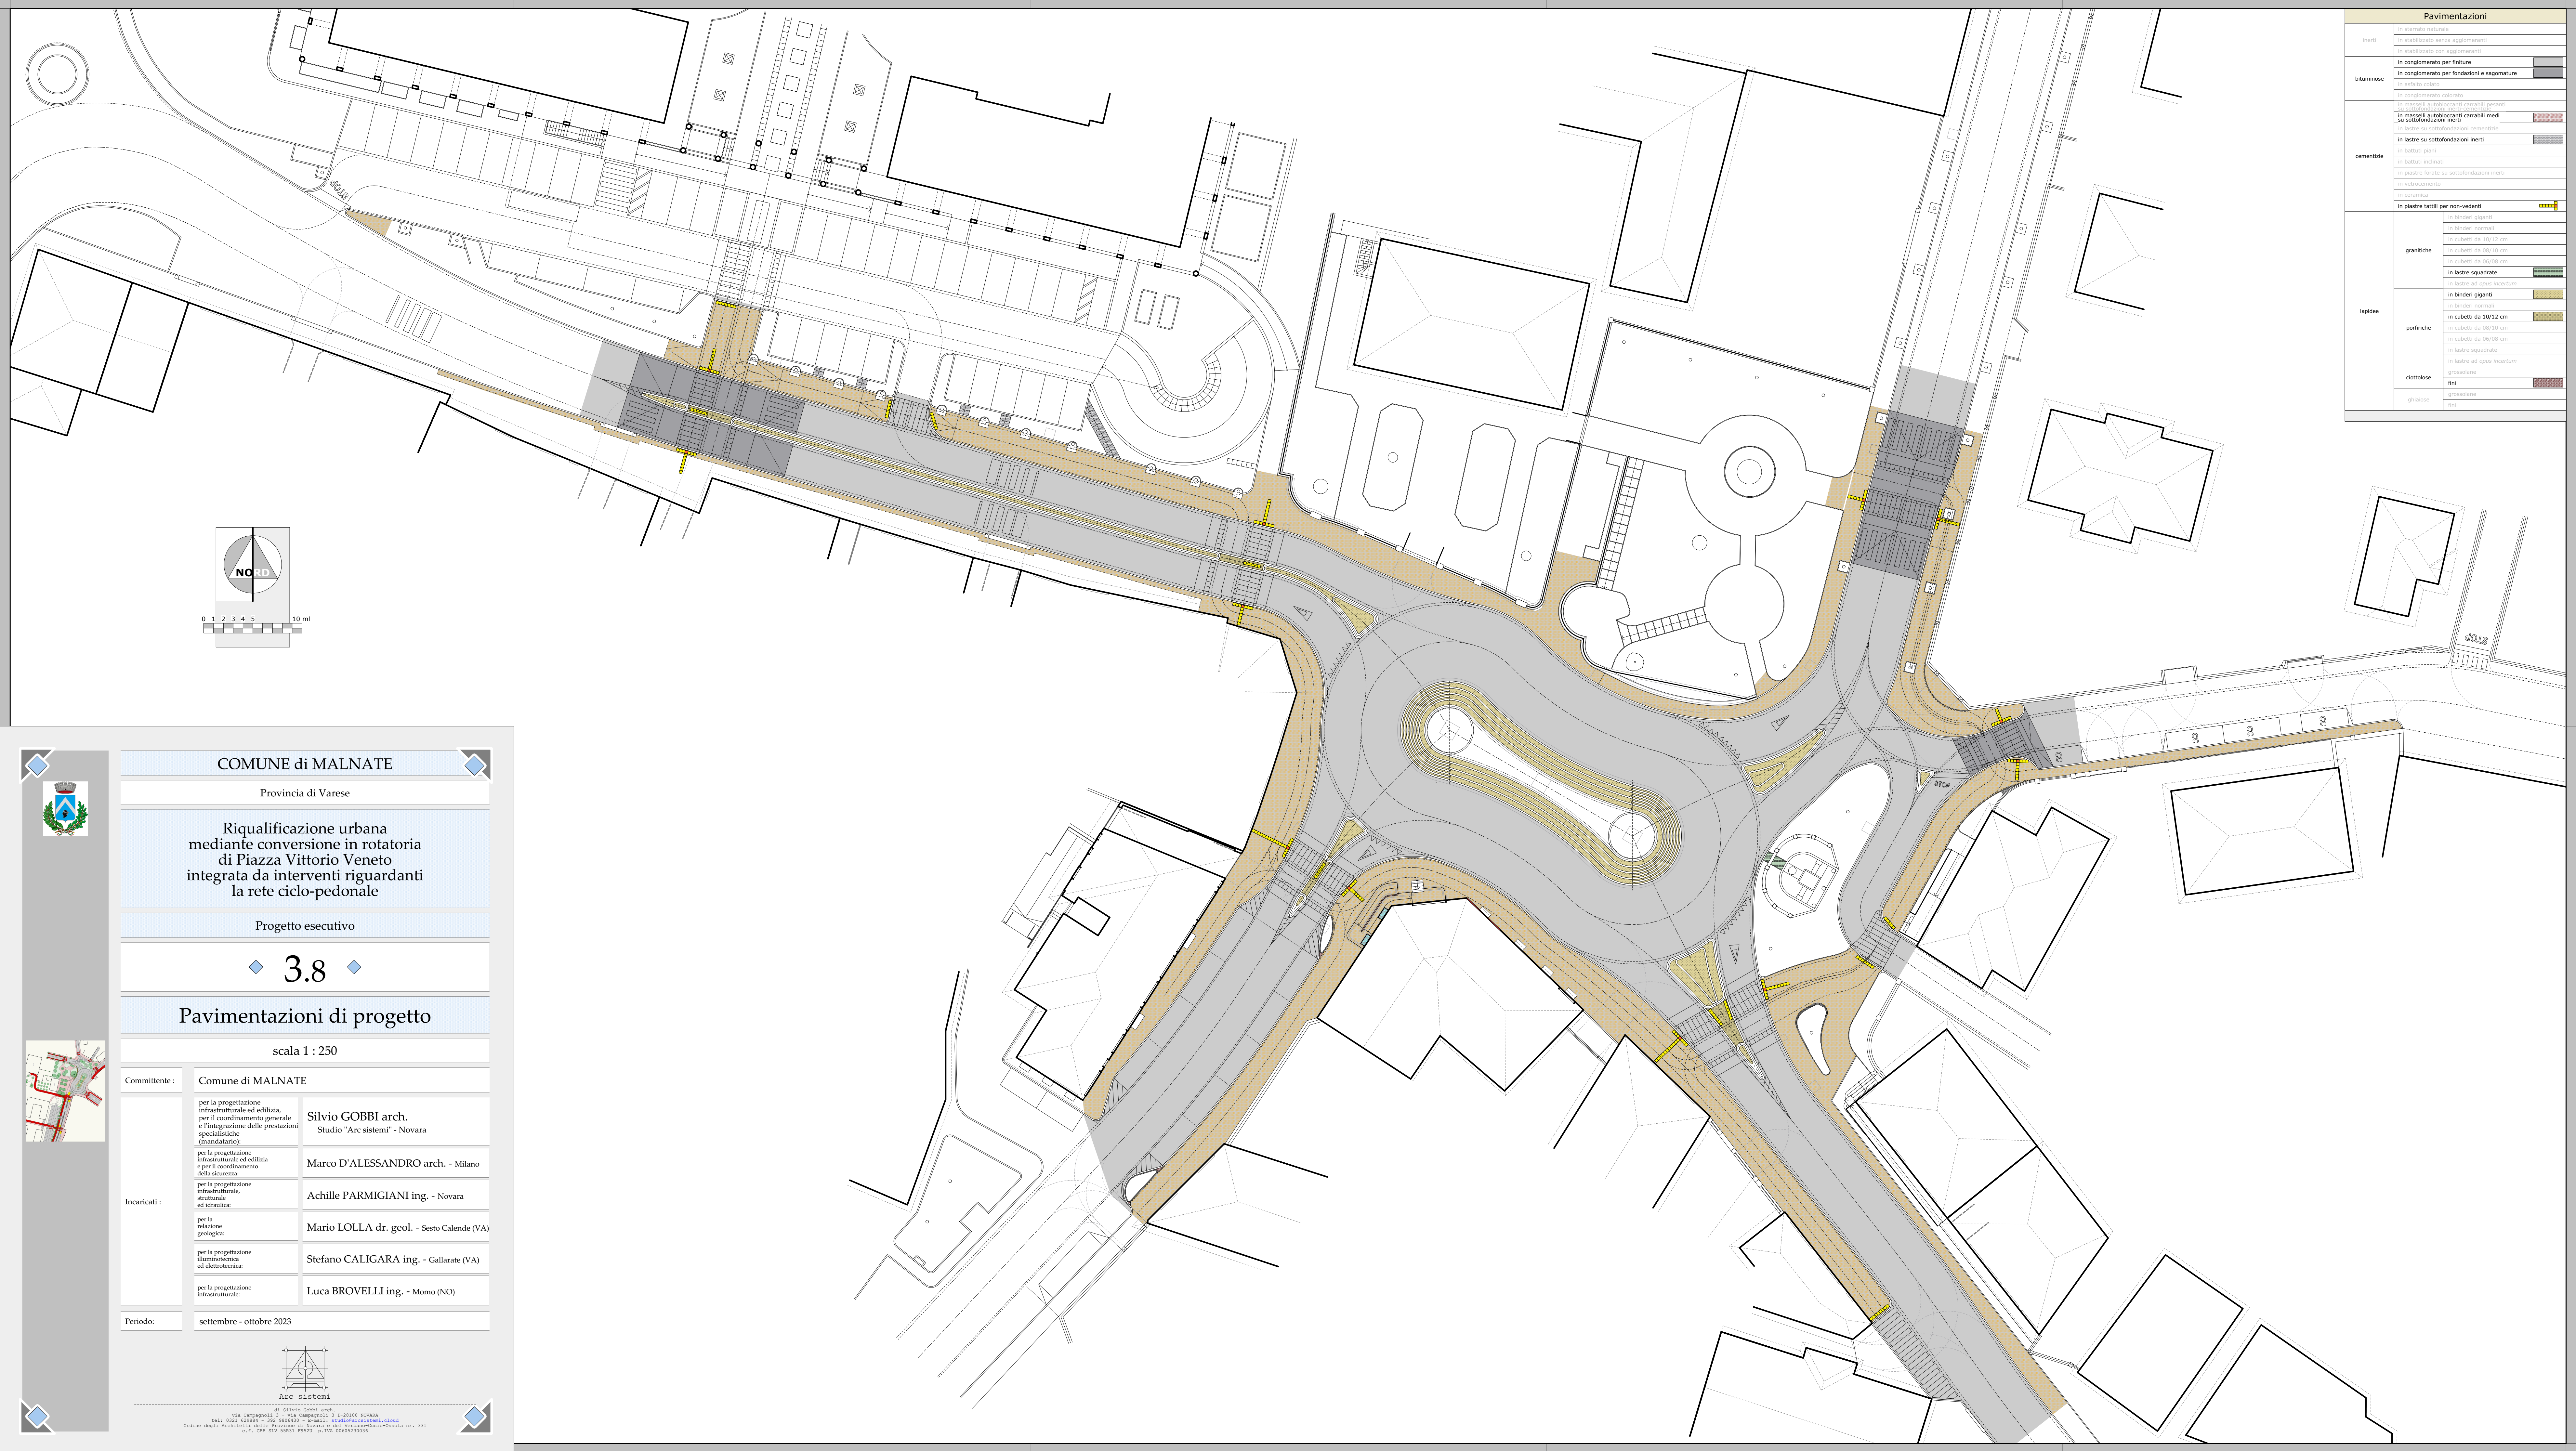

Pavimentazioni	
inerti	in strato massiccio
	in stabilizzato senza agglomeranti
	in stabilizzato con agglomeranti
bituminose	in conglomerato per finiture
	in conglomerato per fondazioni e sagomature
	in asfalto caldo
	in conglomerato colorato
	in masselli autobloccanti carrabili aperti
cementizie	in masselli autobloccanti carrabili medi su sottofondazioni inerti
	in lastre su sottofondazione cementizia
	in lastre su sottofondazioni inerti
	in battuti piani
	in battuti inclinati
lapidee	in piastre forate su sottofondazioni inerti
	in viasole
	in lastre per non-veduti
	in lastre giganti
	in lastre normali
granitiche	in cubetti da 10/12 cm
	in cubetti da 08/10 cm
	in cubetti da 06/08 cm
	in lastre squadrate
	in lastre ad opus incertum
porfiriche	in lastre giganti
	in lastre normali
	in cubetti da 10/12 cm
	in cubetti da 08/10 cm
	in cubetti da 06/08 cm
ciottilose	in lastre squadrate
	in lastre ad opus incertum
ghiaiose	fine
	grossolana
	fine



COMUNE di MALNATE

Provincia di Varese

Riqualificazione urbana
mediante conversione in rotonda
di Piazza Vittorio Veneto
integrata da interventi riguardanti
la rete ciclo-pedonale


Progetto esecutivo

◆ 3.8 ◆

Pavimentazioni di progetto

scala 1 : 250

Committente :	Comune di MALNATE	
Incaricati :	per la progettazione infrastrutturale ed edilizia, per il coordinamento generale e l'integrazione delle prestazioni specialistiche (mandatario):	Silvio GOBBI arch. Studio "Arc sistemi" - Novara
	per la progettazione infrastrutturale ed edilizia e per il coordinamento della sicurezza:	Marco D'ALESSANDRO arch. - Milano
	per la progettazione infrastrutturale, strutturale ed idraulica:	Achille PARMIGIANI ing. - Novara
	per la relazione geologica:	Mario LOLLA dr. geol. - Sesto Calende (VA)
	per la progettazione illuminotecnica ed elettrotecnica:	Stefano CALIGARA ing. - Gallarate (VA)
Periodo:	per la progettazione infrastrutturale:	Luca BROVELLI ing. - Momo (NO)
	settembre - ottobre 2023	

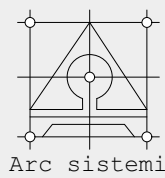

02 311510 0000 arch.
via Campogall 3 - via Campogall 3 I-28100 NOVARA
tel. 0321 919814 - 392 304610 - e-mail: arc@arcsistemi.com
Ordine degli Architetti della Provincia di Novara e del Verbano-Cusio-Ossola nr. 311
c.f. 026 407 5583 P. IVA 01661300316