


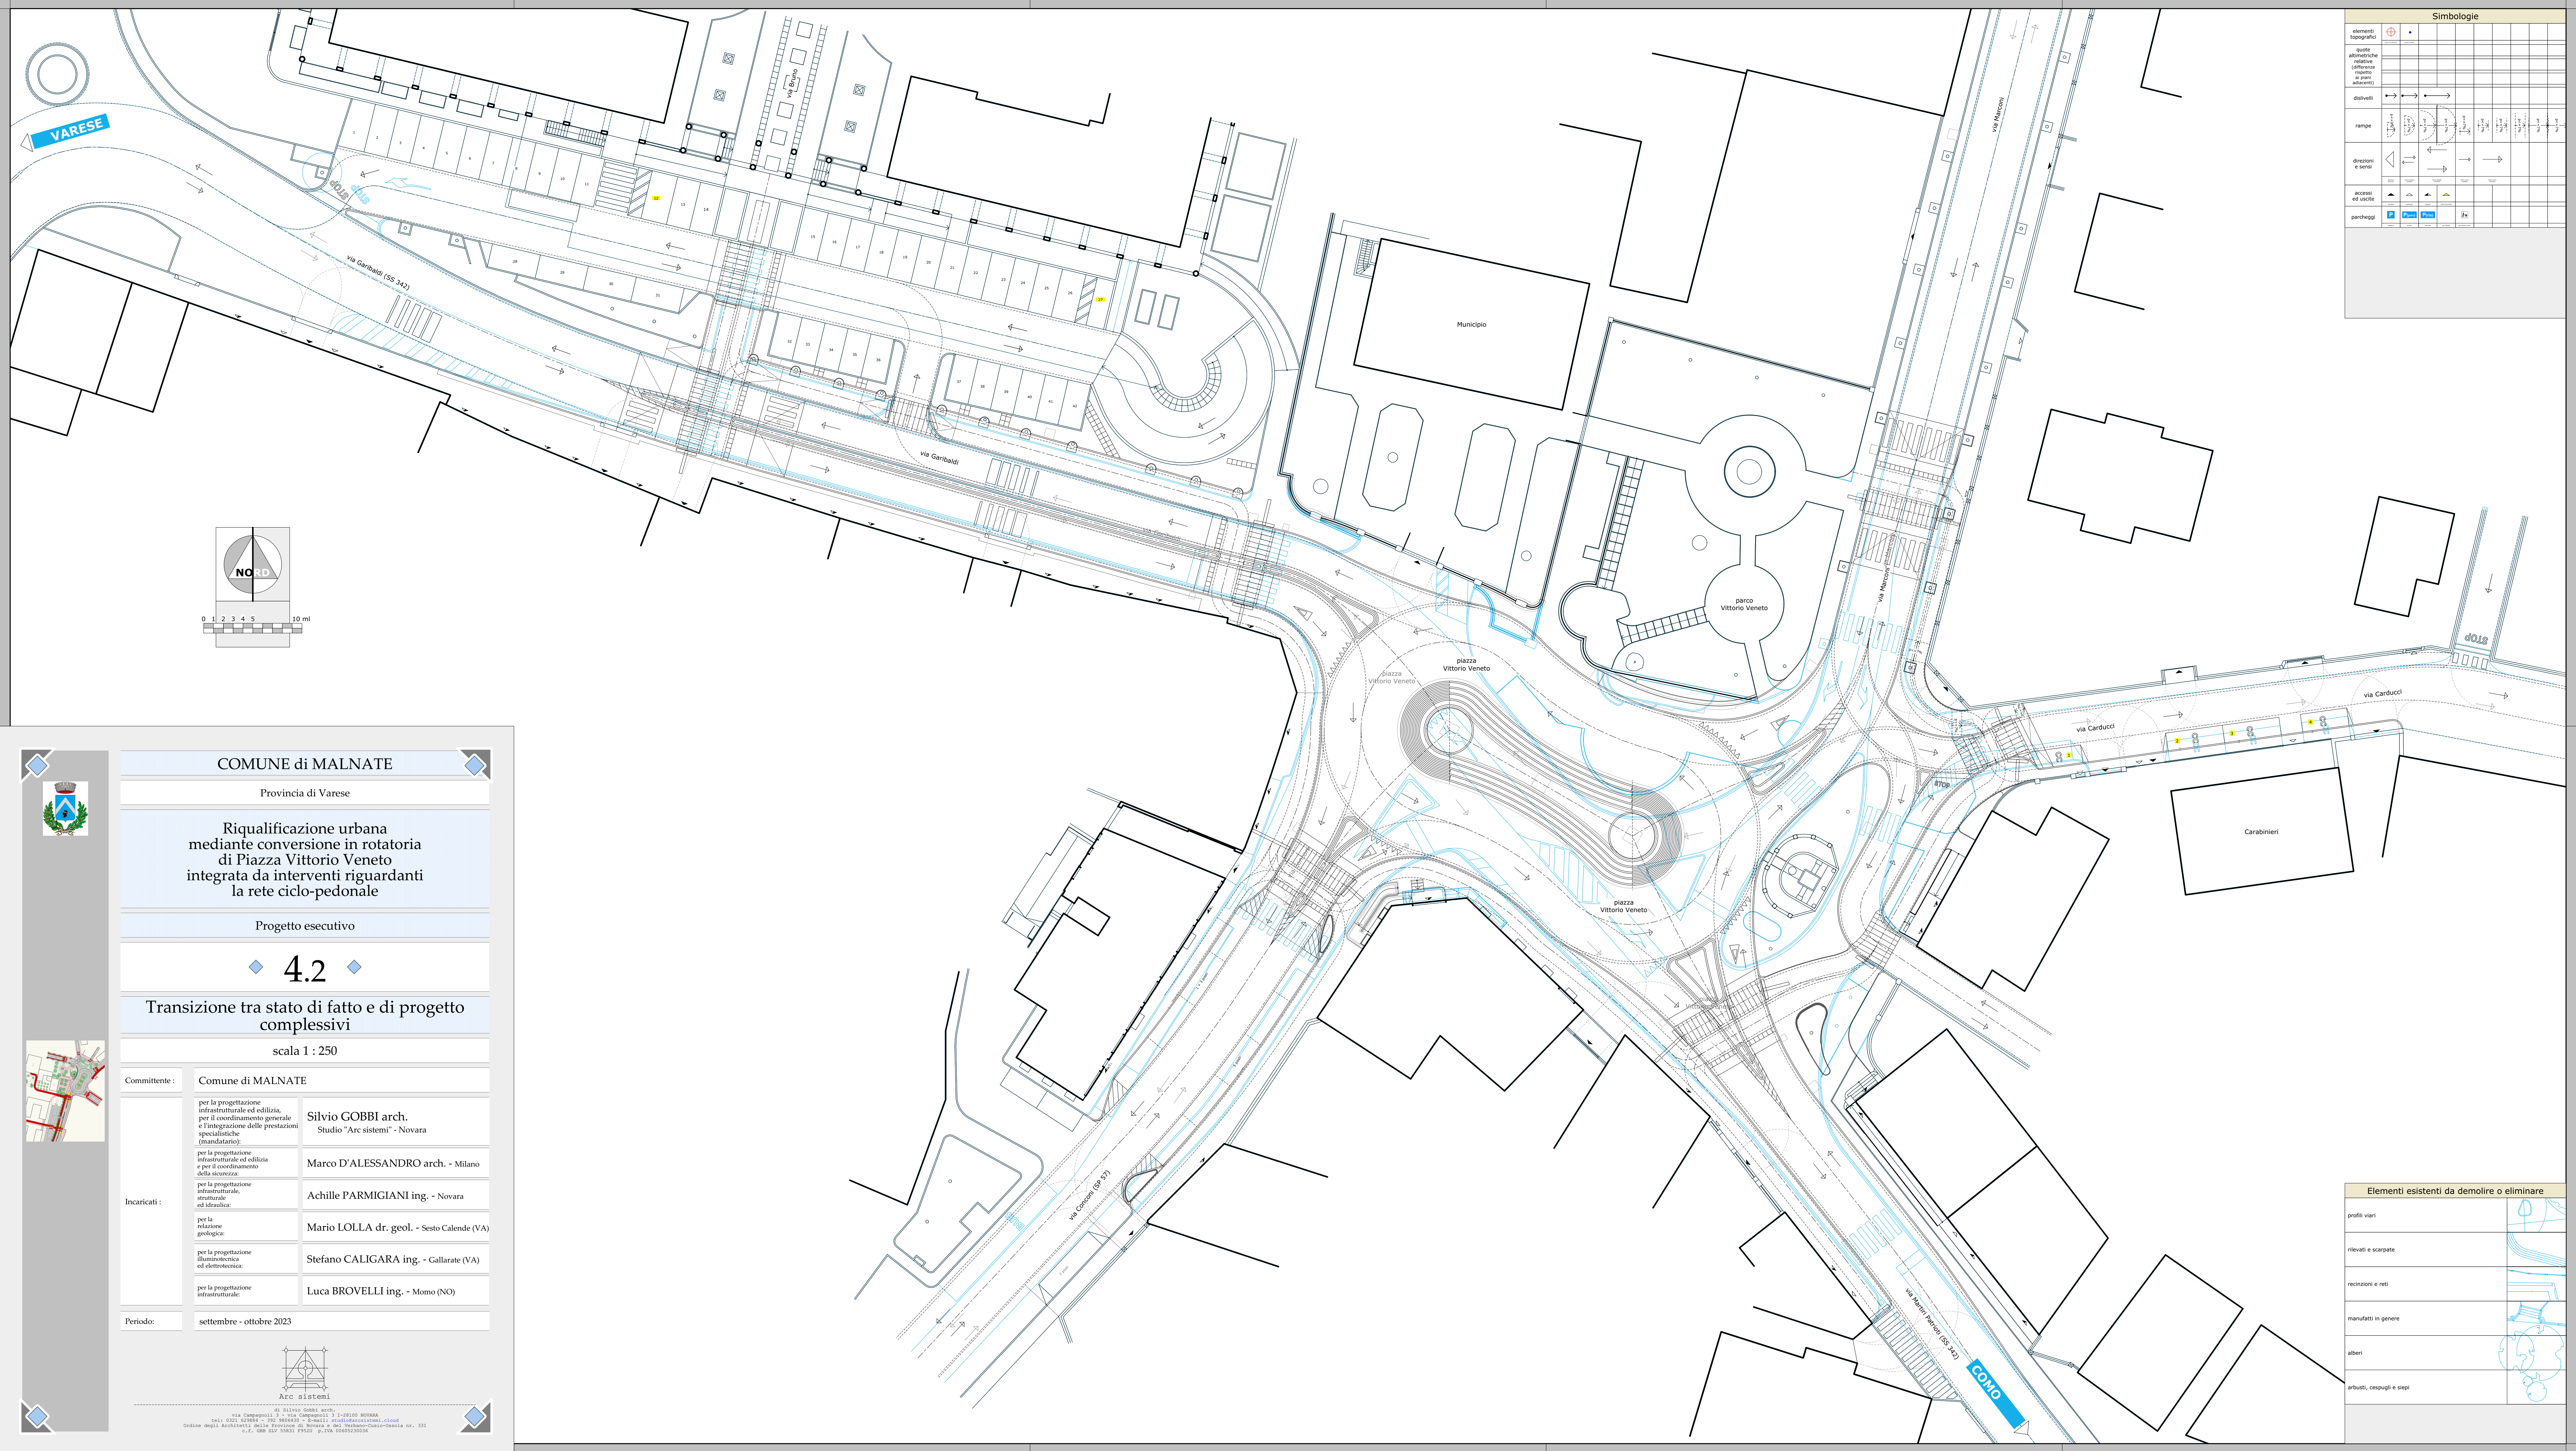

Simbologie	
elementi topografici	
quote altimetriche relative (differenza rispetto a punti adiacenti)	
dislivelli	
rampe	
direzioni e sensi	
accessi ed uscite	
parking	

Elementi esistenti da demolire o eliminare	
profili viari	
rilevati e scarpate	
recinzioni e reti	
manufatti in genere	
alberi	
arbusti, cespugli e siepi	

COMUNE di MALNATE

Provincia di Varese

Riqualificazione urbana
mediante conversione in rotonda
di Piazza Vittorio Veneto
integrata da interventi riguardanti
la rete ciclo-pedonale

Progetto esecutivo

◆ 4.2 ◆

Transizione tra stato di fatto e di progetto
complessivi

scala 1 : 250

Committente :

Comune di MALNATE

Incaricati :

per la progettazione
infrastrutturale ed edilizia,
per il coordinamento generale
e l'integrazione delle prestazioni
specialistiche
(mandatario):

Silvio GOBBI arch.
Studio "Arc sistemi" - Novara

per la progettazione
infrastrutturale ed edilizia
e per il coordinamento
della sicurezza:

Marco D'ALESSANDRO arch. - Milano

per la progettazione
infrastrutturale,
strutturale
ed idraulica:

Achille PARMIGIANI ing. - Novara

per la
relazione
geologica:

Mario LOLLA dr. geol. - Sesto Calende (VA)

per la progettazione
illuminotecnica
ed elettrotecnica:

Stefano CALIGARA ing. - Gallarate (VA)

per la progettazione
infrastrutturale:

Luca BROVELLI ing. - Momo (NO)

Periodo:

settembre - ottobre 2023

02 511510 00001 arch.
via Campagnoli 3 - via Campagnoli 3 D-28100 NOVARA
tel. 0321 511510 - fax 0321 511510 - e-mail: arc@arcsistemi.com
Ordine degli Architetti della Provincia di Novara e del Verbano-Cusio-Ossola n. 311
c.f. 008 407 55831 P. IVA 05465130036