


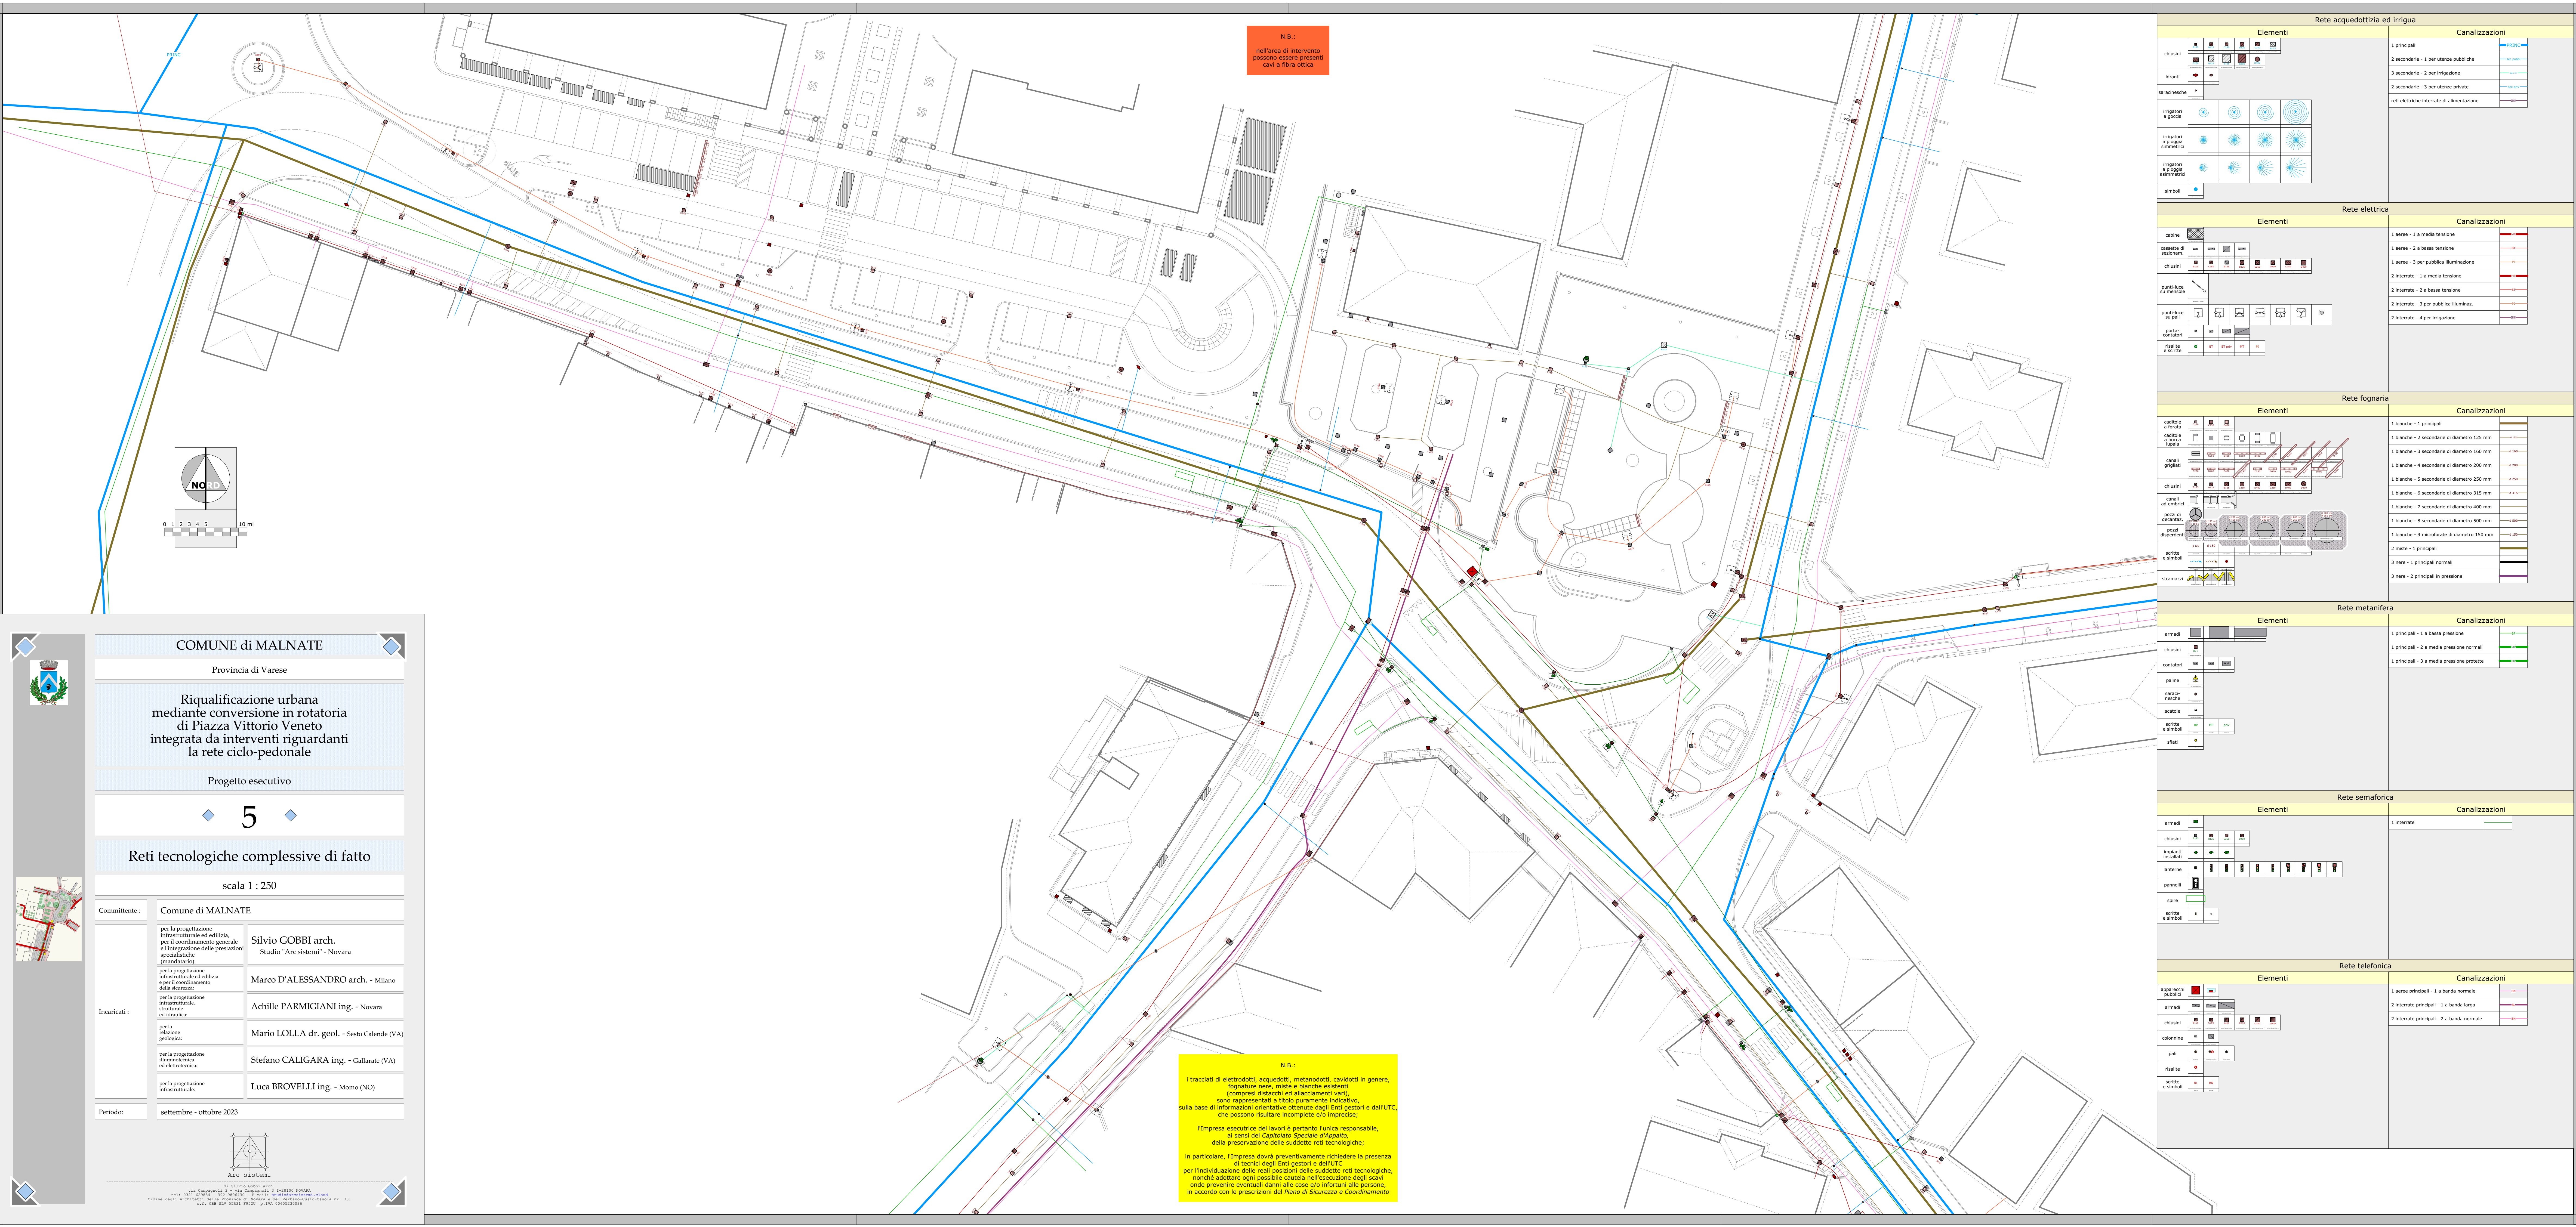

Rete acquedottizia ed irrigua	
Elementi	Canalizzazioni
chiusini	1 principali
idranti	2 secondarie - 1 per utenze pubbliche
scariche/rische	3 secondarie - 2 per irrigazione
irrigatori a goccia	2 secondarie - 3 per utenze private
irrigatori a pioggia asimmetrici	reti elettriche interrato di alimentazione
irrigatori a pioggia simmetrici	
simboli	
Rete elettrica	
Elementi	Canalizzazioni
cabine	1 aeree - 1 a media tensione
cassette di sezionam.	1 aeree - 2 a bassa tensione
chiusini	1 aeree - 3 per pubblica illuminazione
punti-luce su manodra	2 interrate - 1 a media tensione
punti-luce su pali	2 interrate - 2 a bassa tensione
porte-contattori	2 interrate - 3 per pubblica illuminaz.
risalite e scritte	2 interrate - 4 per irrigazione
Rete fognaria	
Elementi	Canalizzazioni
caditoie a forata	1 bianche - 1 principali
caditoie a bocca fupola	1 bianche - 2 secondarie di diametro 125 mm
canali grigliati	1 bianche - 3 secondarie di diametro 150 mm
chiusini	1 bianche - 4 secondarie di diametro 200 mm
canali ad embrio	1 bianche - 5 secondarie di diametro 250 mm
pozzi di decantaz.	1 bianche - 6 secondarie di diametro 315 mm
pozzi disperdenti	1 bianche - 7 secondarie di diametro 400 mm
scritte e simboli	1 bianche - 8 secondarie di diametro 500 mm
stramazzi	1 bianche - 9 microforate di diametro 150 mm
	2 miste - 1 principali
	3 nere - 1 principali normali
	3 nere - 2 principali in pressione
Rete metanifera	
Elementi	Canalizzazioni
armadi	1 principali - 1 a bassa pressione
chiusini	1 principali - 2 a media pressione normali
contatori	1 principali - 3 a media pressione protette
paline	
scariche/rische	
scatole	
scritte e simboli	
sfuati	
Rete semaforica	
Elementi	Canalizzazioni
armadi	1 interrate
chiusini	
impianti modulari	
lampioni	
pannelli	
spire	
scritte e simboli	
Rete telefonica	
Elementi	Canalizzazioni
apparecchi telefonici	1 aeree principali - 1 a banda normale
armadi	2 interrate principali - 1 a banda larga
chiusini	2 interrate principali - 2 a banda normale
colonnine	
pali	
risalite	
scritte e simboli	

COMUNE di MALNATE

Provincia di Varese

Riqualficazione urbana mediante conversione in rotatoria di Piazza Vittorio Veneto integrata da interventi riguardanti la rete ciclo-pedonale

Progetto esecutivo

5

Reti tecnologiche complessive di fatto

scala 1 : 250

Comittente :

Comune di MALNATE

Incaricati :

per la progettazione infrastrutturale ed edilizia, per il coordinamento generale e per il coordinamento della sicurezza:

Silvio GOBBI arch. Studio "Arc sistemi" - Novara

per la progettazione infrastrutturale ed edilizia e per il coordinamento della sicurezza:

Marco D'ALESSANDRO arch. - Milano

per la progettazione infrastrutturale, strutturale ed idraulica:

Achille PARMIGIANI ing. - Novara

per la progettazione geologica:

Mario LOLLA dr. geol. - Sesto Calende (VA)

per la progettazione illuminotecnica ed elettrotecnica:

Stefano CALIGARA ing. - Gallarate (VA)

per la progettazione infrastrutturale:

Luca BROVELLI ing. - Momo (NO)

Periodo:

settembre - ottobre 2023

Arc sistemi

di Silvio Gobbi arch. via Camparini 2, 28100 Sesto Calende (VA) tel. 0321 438944 - fax 0321 438945 - email: info@arcsistemi.com

Officina degli Architetti della Provincia di Varese e del Verbano-Cusio-Ossola nr. 331 c.v. 009 007 00031 PISOV p. 076 0000000000

N.B.:
I tracciati di elettrodotti, acquedotti, metanodotti, cavidotti in genere, fognature nere, miste e bianche esistenti (compresi distacchi ed allacciamenti vari), sono rappresentati a titolo puramente indicativo, sulla base di informazioni orientative ottenute dagli Enti gestori e dall'UTC, che possono risultare incomplete e/o imprecise;
L'impresa esecutrice dei lavori è pertanto l'unica responsabile, ai sensi del Capitolo Speciale d'Appalto, della preservazione delle suddette reti tecnologiche;
In particolare, l'impresa dovrà preventivamente richiedere la presenza di tecnici degli Enti gestori e dell'UTC, per l'individuazione delle reali posizioni delle suddette reti tecnologiche, nonché adottare ogni possibile cautela nell'esecuzione degli scavi onde prevenire eventuali danni alle cose e/o infortuni alle persone, in accordo con le prescrizioni del Piano di Sicurezza e Coordinamento.