



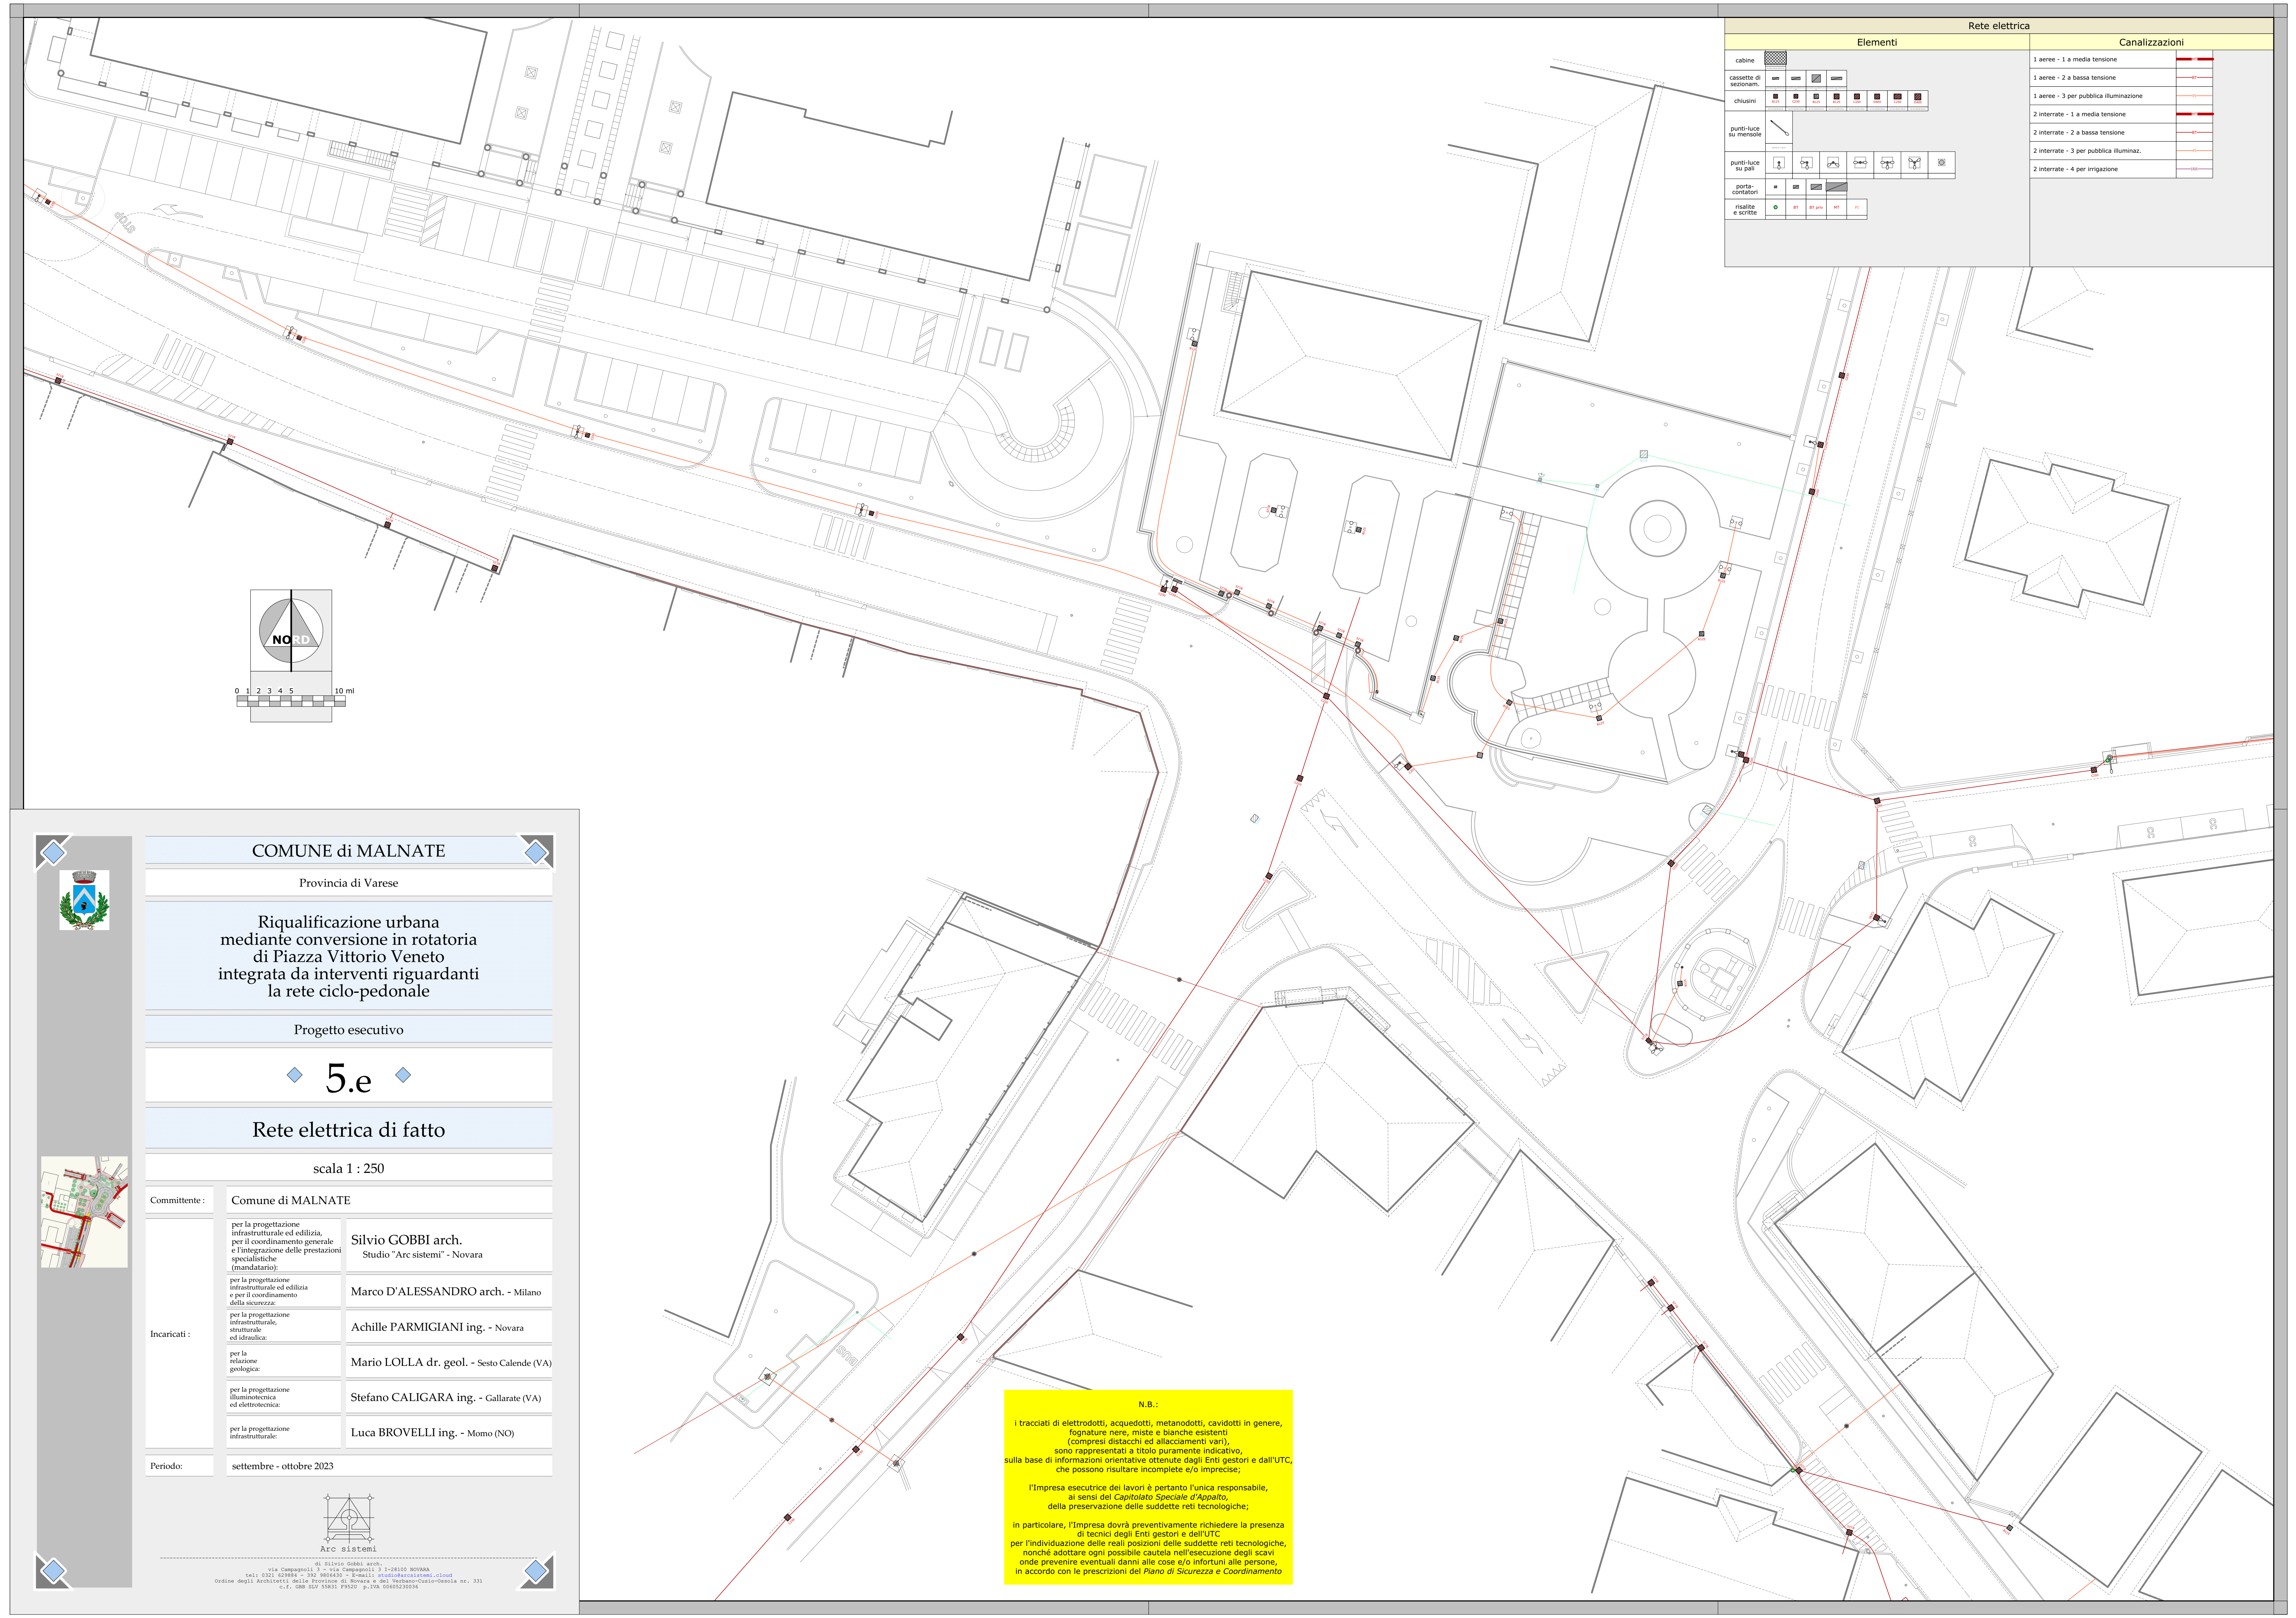

Rete elettrica	
Elementi	Canalizzazioni
cabine	1 aeree - 1 a media tensione
cassette di sezionam.	1 aeree - 2 a bassa tensione
chiusini	1 aeree - 3 per pubblica illuminazione
punti-luce su mensole	2 interrate - 1 a media tensione
punti-luce su pali	2 interrate - 2 a bassa tensione
porta-contattori	2 interrate - 3 per pubblica illuminaz.
risalite e scritte	2 interrate - 4 per irrigazione

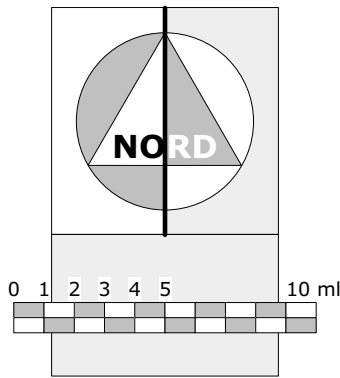



COMUNE di MALNATE

Provincia di Varese

Riqualificazione urbana
mediante conversione in rotonda
di Piazza Vittorio Veneto
integrata da interventi riguardanti
la rete ciclo-pedonale

Progetto esecutivo

◆ 5.e ◆

Rete elettrica di fatto

scala 1 : 250

Committente :

Comune di MALNATE

Incaricati :

per la progettazione
infrastrutturale ed edilizia,
per il coordinamento generale
e l'integrazione delle prestazioni
specialistiche
(mandatario):

Silvio GOBBI arch.
Studio "Arc sistemi" - Novara

per la progettazione
infrastrutturale ed edilizia
e per il coordinamento
della sicurezza:

Marco D'ALESSANDRO arch. - Milano

per la progettazione
infrastrutturale,
strutturale
ed idraulica:

Achille PARMIGIANI ing. - Novara

per la
relazione
geologica:

Mario LOLLA dr. geol. - Sesto Calende (VA)

per la progettazione
illuminotecnica
ed elettotecnica:


Stefano CALIGARA ing. - Gallarate (VA)

per la progettazione
infrastrutturale:

Luca BROVELLI ing. - Momo (NO)

Periodo:

settembre - ottobre 2023

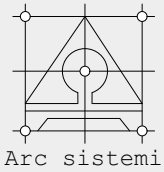

Arc sistemi

Il Silvio Gobbi arch.

Via Campagnoli 17 - Via Campagnoli 17 I-28100 NOVARA

tel. 0321 429814 - 392 8806430 - E-mail: studi@arcsistemi.cloud

Ordine degli Architetti della Provincia di Novara e del Verbano-Cusio-Ossola nr. 331

C.F. GBB SILV 5593179020 P.IVA 0605230034

N.B.:

I tracciati di elettrodotti, acquedotti, metanodotti, cavidotti in genere, fognature nere, miste e bianche esistenti (compresi distacchi ed allacciamenti vari), sono rappresentati a titolo puramente indicativo, sulla base di informazioni orientative ottenute dagli Enti gestori e dall'UTC, che possono risultare incomplete e/o imprecise;

L'impresa esecutrice dei lavori è pertanto l'unica responsabile, ai sensi del Capitolo Speciale d'Appalto, della preservazione delle suddette reti tecnologiche;

In particolare, l'impresa dovrà preventivamente richiedere la presenza di tecnici degli Enti gestori e dell'UTC per l'individuazione delle reali posizioni delle suddette reti tecnologiche, nonché adottare ogni possibile cautela nell'esecuzione degli scavi onde prevenire eventuali danni alle cose e/o infortuni alle persone, in accordo con le prescrizioni del Piano di Sicurezza e Coordinamento