


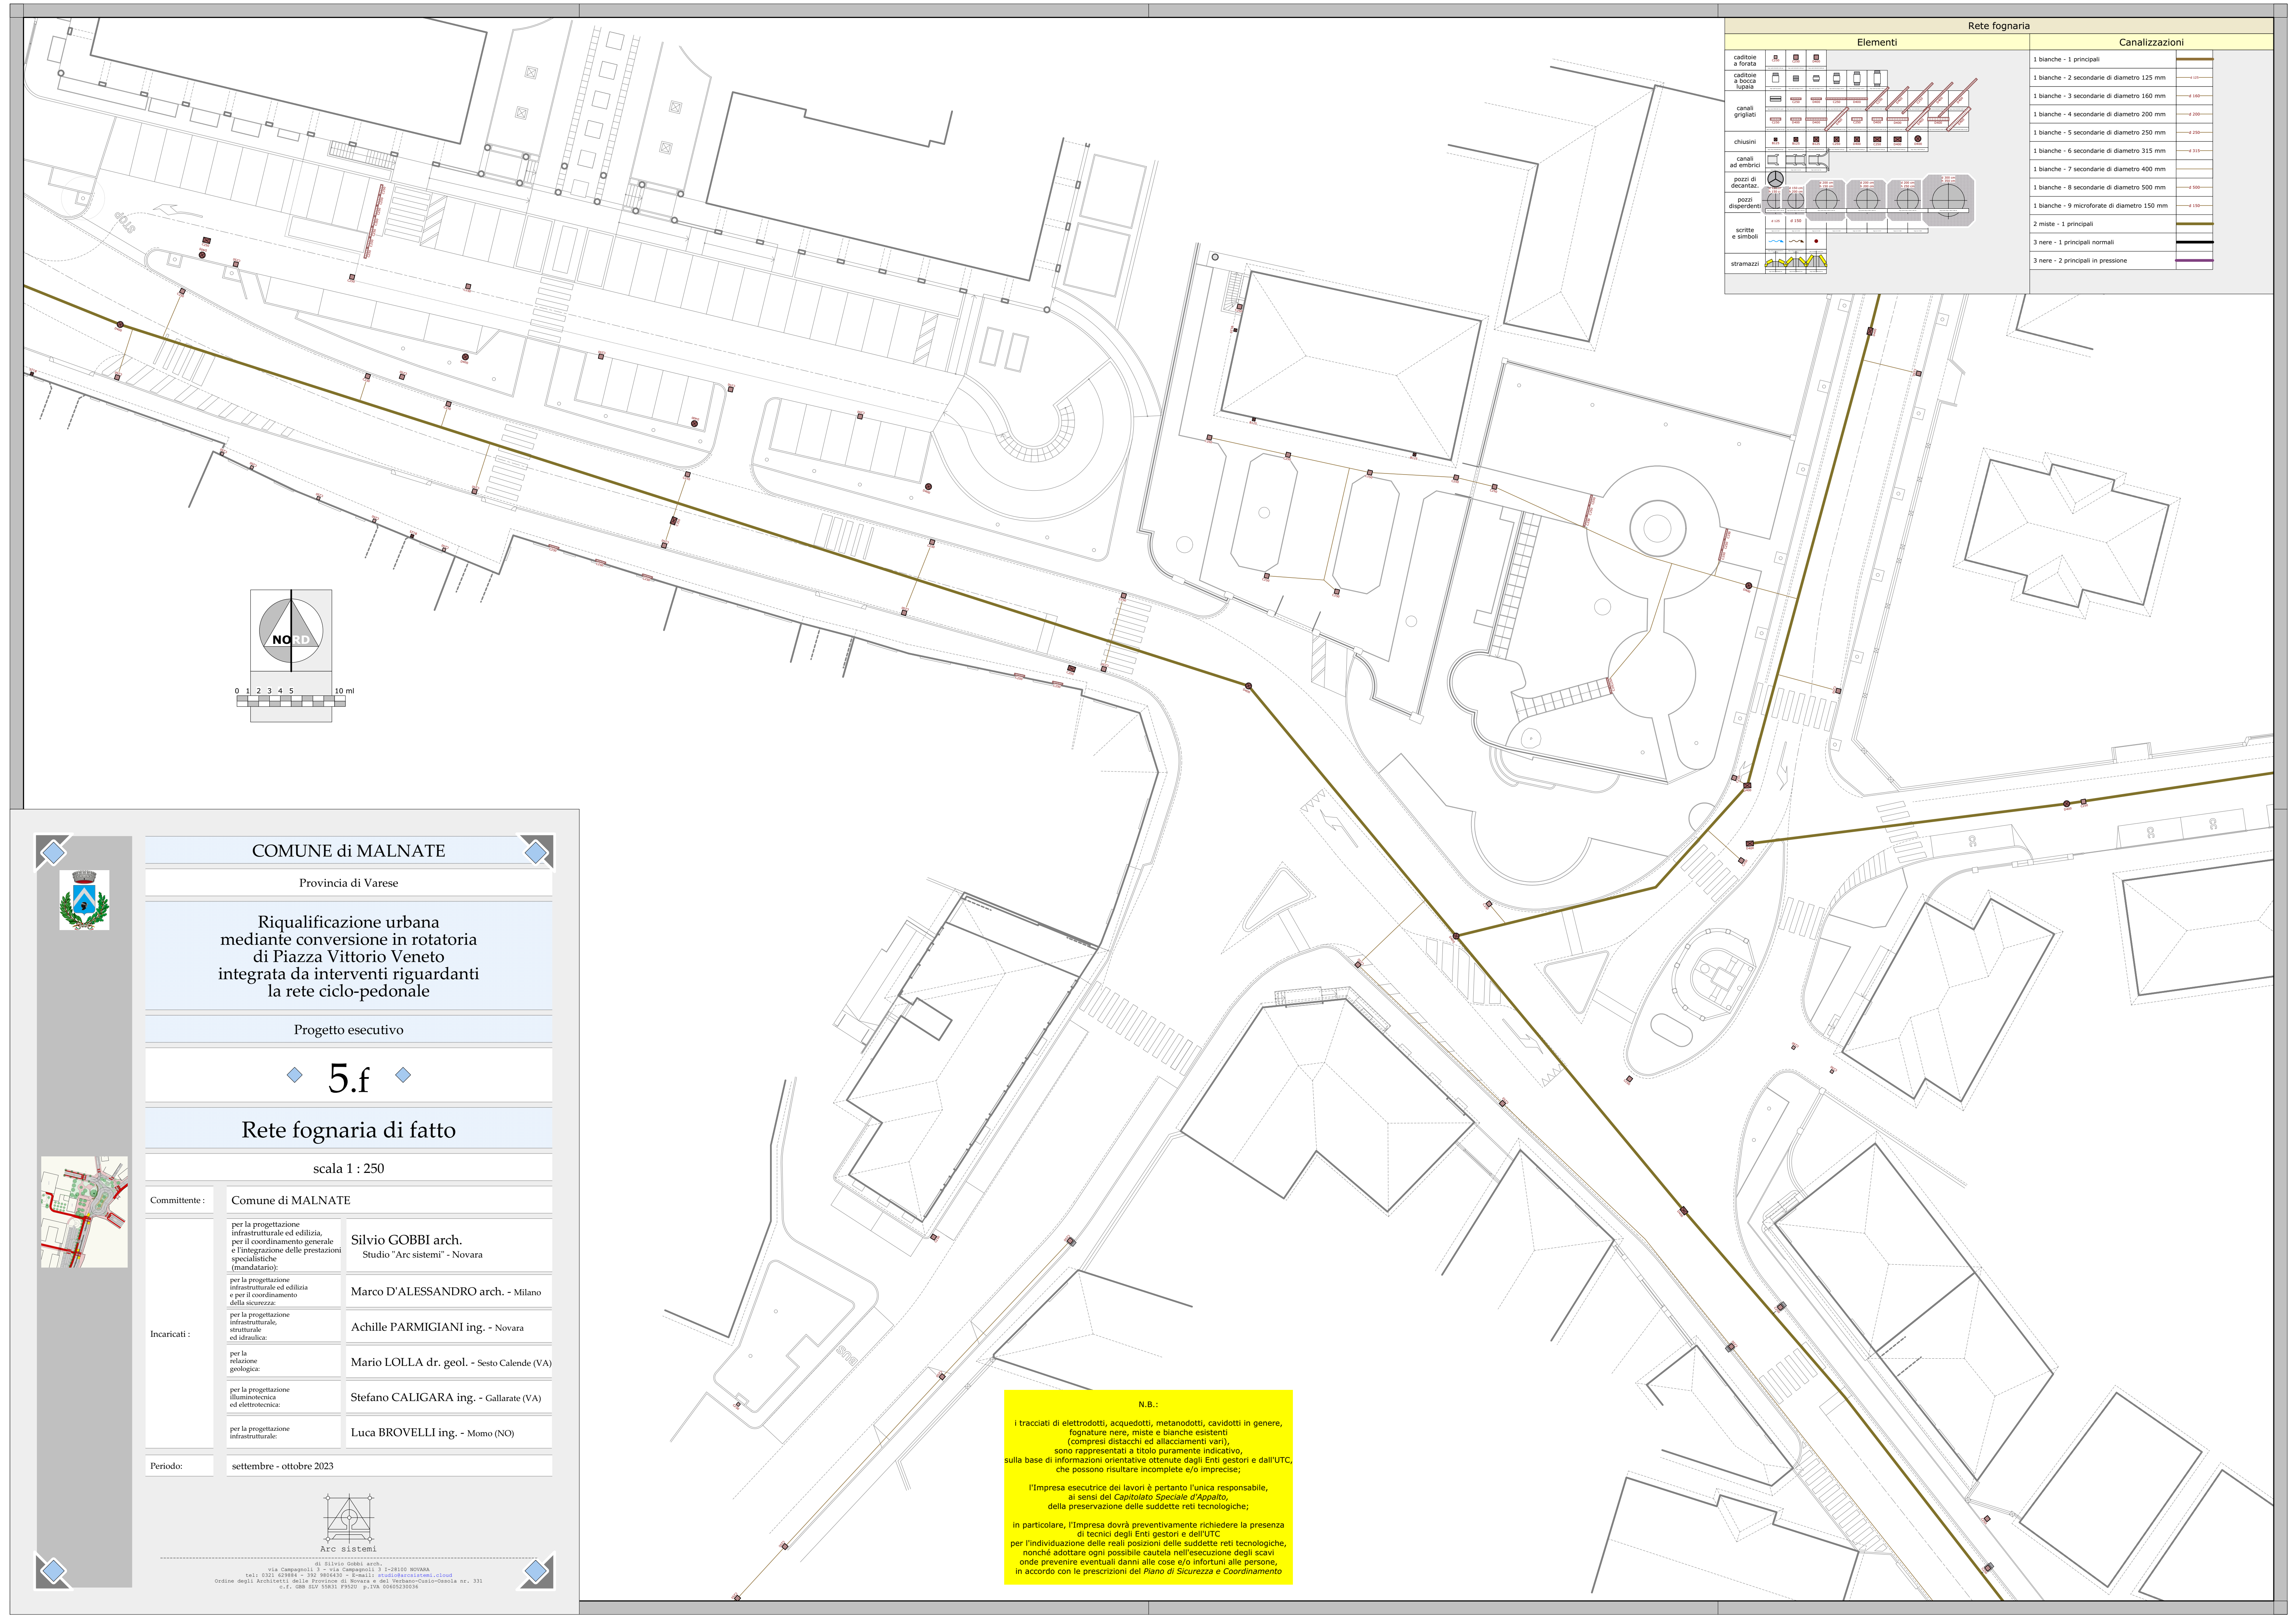

Rete fognaria	
Elementi	Canalizzazioni
caditoie a forata	1 bianche - 1 principali
caditoie a bocca lupata	1 bianche - 2 secondarie di diametro 125 mm
canali grigliati	1 bianche - 3 secondarie di diametro 160 mm
chiusini	1 bianche - 4 secondarie di diametro 200 mm
canali ad embrici	1 bianche - 5 secondarie di diametro 250 mm
pozzi di decantaz.	1 bianche - 6 secondarie di diametro 315 mm
pozzi disperdenti	1 bianche - 7 secondarie di diametro 400 mm
scritte e simboli	1 bianche - 8 secondarie di diametro 500 mm
stramazzi	1 bianche - 9 microforate di diametro 150 mm
	2 miste - 1 principali
	3 nere - 1 principali normali
	3 nere - 2 principali in pressione



COMUNE di MALNATE

Provincia di Varese

Riqualificazione urbana
mediante conversione in rotatoria
di Piazza Vittorio Veneto
integrata da interventi riguardanti
la rete ciclo-pedonale

Progetto esecutivo

5.f

Rete fognaria di fatto

scala 1 : 250

Committente :

Comune di MALNATE

Incaricati :

per la progettazione
infrastrutturale ed edilizia,
per il coordinamento generale
e l'integrazione delle prestazioni
specialistiche
(mandatario):

Silvio GOBBI arch.
Studio "Arc sistemi" - Novara

per la progettazione
infrastrutturale ed edilizia
e per il coordinamento
della sicurezza:

Marco D'ALESSANDRO arch. - Milano

per la progettazione
infrastrutturale,
strutturale
ed idraulica:

Achille PARMIGIANI ing. - Novara

per la
relazione
geologica:

Mario LOLLA dr. geol. - Sesto Calende (VA)

per la progettazione
illuminotecnica
ed elettrotecnica:


Stefano CALIGARA ing. - Gallarate (VA)

per la progettazione
infrastrutturale:

Luca BROVELLI ing. - Momo (NO)

Periodo:

settembre - ottobre 2023

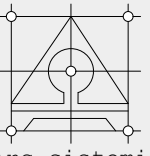

Arc sistemi

Il Silvio Gobbi Arch.

Via Campagnoli 17 - Via Campagnoli 17 I-28100 NOVARA

tel. 0321 62984 - 392 8806430 - E-mail: studiobarcisistemi@cloud

Ordini degli Architetti della Provincia di Novara e del Verbano-Cusio-Ossola nr. 331

C.F. GBB SILV 55931 79920 P.IVA 06052300346

N.B.:

I tracciati di elettrodotti, acquedotti, metanodotti, cavidotti in genere, fognature nere, miste e bianche esistenti (compresi distacchi ed allacciamenti vari), sono rappresentati a titolo puramente indicativo, sulla base di informazioni orientative ottenute dagli Enti gestori e dall'UTC, che possono risultare incomplete e/o imprecise;

L'Impresa esecutrice dei lavori è pertanto l'unica responsabile, ai sensi del Capitolato Speciale d'Appalto, della preservazione delle suddette reti tecnologiche;

In particolare, l'Impresa dovrà preventivamente richiedere la presenza di tecnici degli Enti gestori e dell'UTC per l'individuazione delle reali posizioni delle suddette reti tecnologiche, nonché adottare ogni possibile cautela nell'esecuzione degli scavi onde prevenire eventuali danni alle cose e/o infortuni alle persone, in accordo con le prescrizioni del Piano di Sicurezza e Coordinamento