



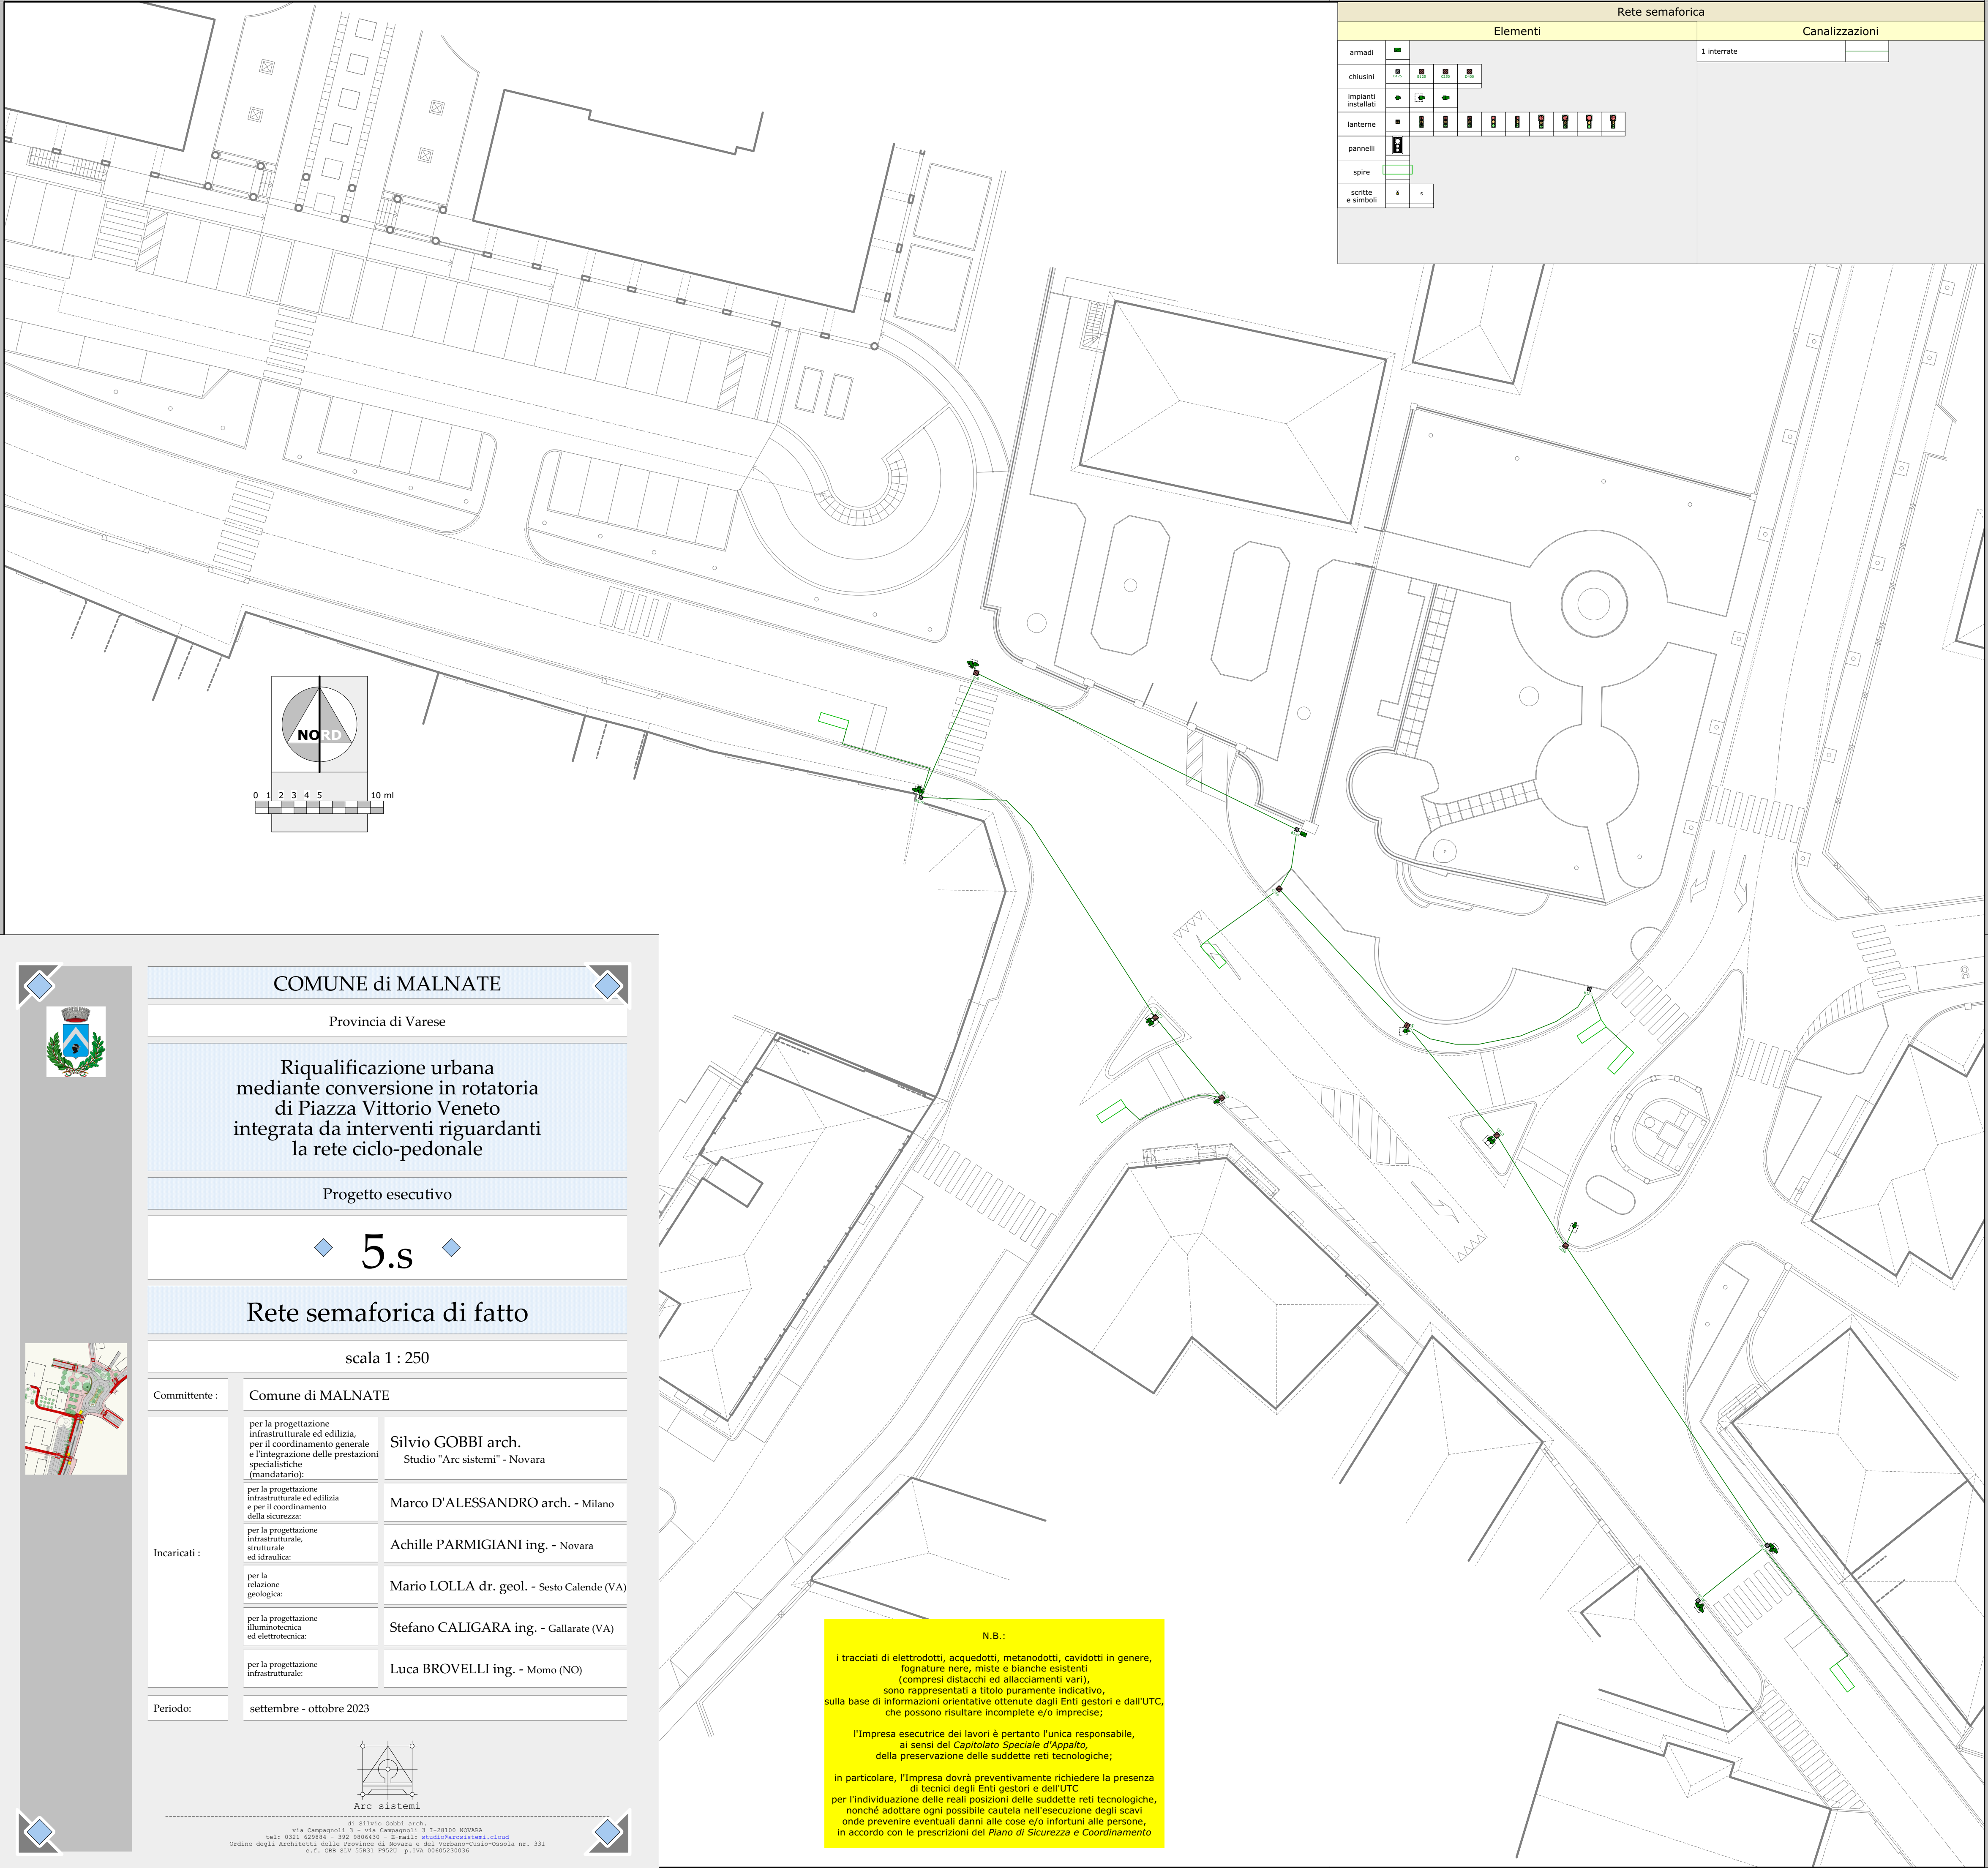

Rete semaforica	
Elementi	Canalizzazioni
armadi	1 interrata
chiusini	
impianti installati	
lanterne	
pannelli	
spire	
scritte e simboli	

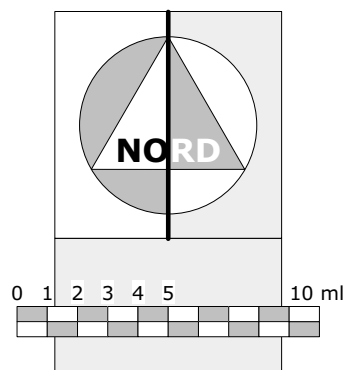



COMUNE di MALNATE

Provincia di Varese

Riqualificazione urbana
mediante conversione in rotatoria
di Piazza Vittorio Veneto
integrata da interventi riguardanti
la rete ciclo-pedonale

Progetto esecutivo

5.s

Rete semaforica di fatto

scala 1 : 250

Committente :

Comune di MALNATE

Incaricati :

per la progettazione
infrastrutturale ed edilizia,
per il coordinamento generale
e l'integrazione delle prestazioni
specialistiche
(mandatario):
Silvio GOBBI arch.
Studio "Arc sistemi" - Novara

per la progettazione
infrastrutturale ed edilizia
e per il coordinamento
della sicurezza:
Marco D'ALESSANDRO arch. - Milano

per la progettazione
infrastrutturale,
strutturale
ed idraulica:
Achille PARMIGIANI ing. - Novara


per la
relazione
geologica:
Mario LOLLA dr. geol. - Sesto Calende (VA)

per la progettazione
illuminotecnica
ed elettrotecnica:
Stefano CALIGARA ing. - Gallarate (VA)

per la progettazione
infrastrutturale:
Luca BROVELLI ing. - Momo (NO)

Periodo:

settembre - ottobre 2023

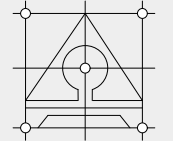

Arc sistemi

Via Campagnoli 3 - Via Campagnoli 3 I-28100 NOVARA
tel: 0321 629884 - 392 9806430 - E-mail: studio@arcsistemi.cloud
Ordine degli Architetti delle Province di Novara e del Verbano-Cusio-Ossola nr. 331
C.F. GBB SLV 55831 F9520 P.IVA 00605230936

N.B.:

i tracciati di elettrodotti, acquedotti, metanodotti, cavidotti in genere, fognature nere, miste e bianche esistenti (compresi distacchi ed allacciamenti vari), sono rappresentati a titolo puramente indicativo, sulla base di informazioni orientative ottenute dagli Enti gestori e dall'UTC, che possono risultare incomplete e/o imprecise;

l'Impresa esecutrice dei lavori è pertanto l'unica responsabile, ai sensi del *Capitolato Speciale d'Appalto*, della preservazione delle suddette reti tecnologiche;

in particolare, l'Impresa dovrà preventivamente richiedere la presenza di tecnici degli Enti gestori e dell'UTC per l'individuazione delle reali posizioni delle suddette reti tecnologiche, nonché adottare ogni possibile cautela nell'esecuzione degli scavi onde prevenire eventuali danni alle cose e/o infortuni alle persone, in accordo con le prescrizioni del *Piano di Sicurezza e Coordinamento*