


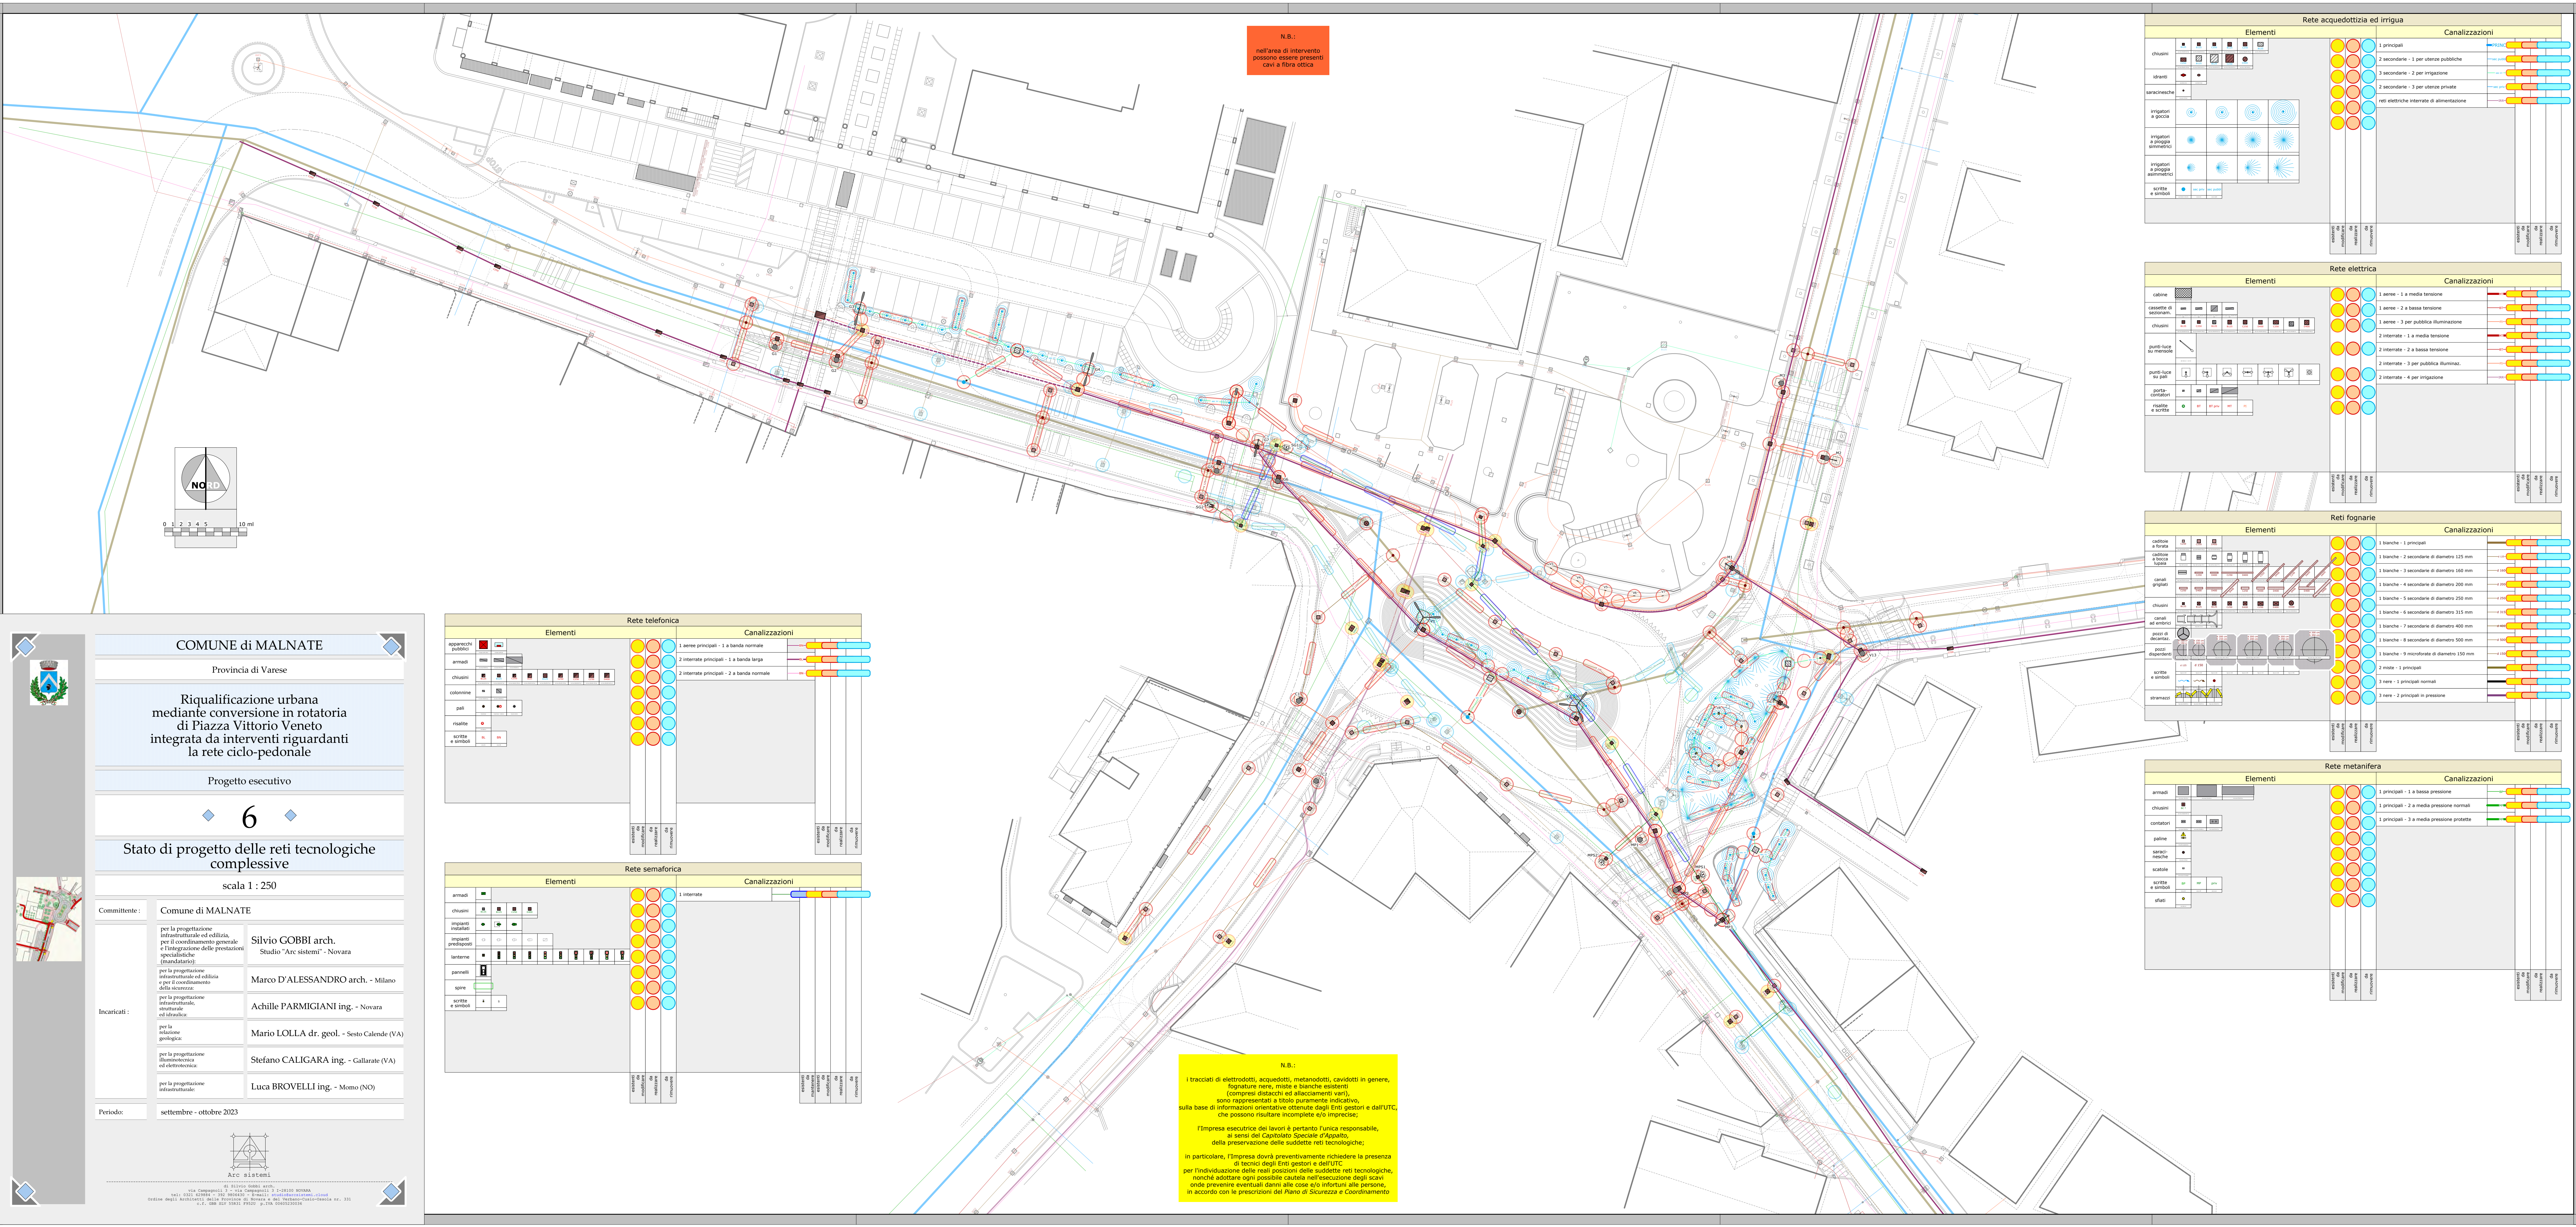

N.B.:
nell'area di intervento
possono essere presenti
cavi a fibra ottica

Rete acquedottizia ed irrigua

Elementi	Canalizzazioni
chiusuri	1 principali
idranti	2 secondarie - 1 per utenze pubbliche
saracinesche	3 secondarie - 2 per irrigazione
irrigatori a pioggia	2 secondarie - 3 per utenze private
irrigatori a pioggia asimmetrici	reti elettriche interrato di alimentazione
irrigatori a pioggia simmetrici	
scritte e simboli	

Rete elettrica

Elementi	Canalizzazioni
cabine	1 aeree - 1 a media tensione
cassette di sezionam.	1 aeree - 2 a bassa tensione
chiusuri	1 aeree - 3 per pubblica illuminazione
punti luce su mensola	2 interrate - 1 a media tensione
punti luce su palo	2 interrate - 2 a bassa tensione
porta-contattori	2 interrate - 3 per pubblica illuminaz.
risalite e scritte	2 interrate - 4 per irrigazione

Reti fognarie

Elementi	Canalizzazioni
cassette a fiorino	1 bianche - 1 principali
cassette a bocca bassa	1 bianche - 2 secondarie di diametro 125 mm
canali grigliati	1 bianche - 3 secondarie di diametro 160 mm
chiusuri	1 bianche - 4 secondarie di diametro 200 mm
canali ad anello	1 bianche - 5 secondarie di diametro 250 mm
pozzi di decantaz.	1 bianche - 6 secondarie di diametro 315 mm
pozzi disperdenti	1 bianche - 7 secondarie di diametro 400 mm
scritte e simboli	1 bianche - 8 secondarie di diametro 500 mm
	1 bianche - 9 microforate di diametro 150 mm
	2 miste - 1 principali
	3 nere - 1 principali normali
	3 nere - 2 principali in pressione

Rete metanifera

Elementi	Canalizzazioni
armadi	1 principali - 1 a bassa pressione
chiusuri	1 principali - 2 a media pressione normali
contattori	1 principali - 3 a media pressione protette
paline	
saracinesche	
scatole	
scritte e simboli	
sfiati	

Rete telefonica

Elementi	Canalizzazioni
apparecchi pubblici	1 aeree principali - 1 a banda normale
armadi	2 interrate principali - 1 a banda larga
chiusuri	2 interrate principali - 2 a banda normale
colonnine	
pali	
risalite	
scritte e simboli	

Rete semaforica

Elementi	Canalizzazioni
armadi	1 interrate
chiusuri	
impianti installati	
inquinanti predisposti	
lanterne	
pannelli	
spire	
scritte e simboli	

N.B.:
I tracciati di elettrodotti, acquedotti, metanodotti, cavidotti in genere, fognature nere, miste e bianche esistenti (compresi distacchi ed allacciamenti vari), sono rappresentati a titolo puramente indicativo, sulla base di informazioni orientative ottenute dagli Enti gestori e dall'UTC, che possono risultare incomplete e/o imprecise;
L'impresa esecutrice dei lavori è pertanto l'unica responsabile, ai sensi del Capitolo Speciale d'Appalto, della preservazione delle suddette reti tecnologiche;
In particolare, l'impresa dovrà preventivamente richiedere la presenza di tecnici degli Enti gestori e dell'UTC, per l'individuazione delle reali posizioni delle suddette reti tecnologiche, nonché adottare ogni possibile cautela nell'esecuzione degli scavi onde prevenire eventuali danni alle cose e/o infortuni alle persone, in accordo con le prescrizioni del Piano di Sicurezza e Coordinamento.

COMUNE di MALNATE

Provincia di Varese

Riquilificazione urbana mediante conversione in rotonda di Piazza Vittorio Veneto integrata da interventi riguardanti la rete ciclo-pedonale

Progetto esecutivo

6

Stato di progetto delle reti tecnologiche complessive

scala 1 : 250

Comittente :

Comune di MALNATE

Incaricati :

per la progettazione infrastrutturale ed edilizia, per il coordinamento generale e l'integrazione delle prestazioni specialistiche (mandatario):

Silvio GOBBI arch.
Studio "Arc sistemi" - Novara

per la progettazione infrastrutturale ed edilizia e per il coordinamento della sicurezza:

Marco D'ALESSANDRO arch. - Milano

per la progettazione infrastrutturale, strutturale ed idraulica:

Achille PARMIGIANI ing. - Novara

per la protezione geologica:

Mario Lolla dr. geol. - Sesto Calende (VA)

per la progettazione illuminotecnica ed elettrotecnica:

Stefano CALIGARA ing. - Gallarate (VA)

per la progettazione infrastrutturale:

Luca BROVELLI ing. - Monno (NO)

Periodo:

settembre - ottobre 2023

Arc sistemi
di Silvio Gobbi arch.
via Camparolo 2, 28044 Camparolo (VA) - tel. 0332 84984 - fax 0332 84985
Codice degli Acquisti della Provincia di Varese e del Verbano-Cusio-Ossola nr. 331
e.r.l. - 000 007 00001 PIZZO - p. 076 000000000