


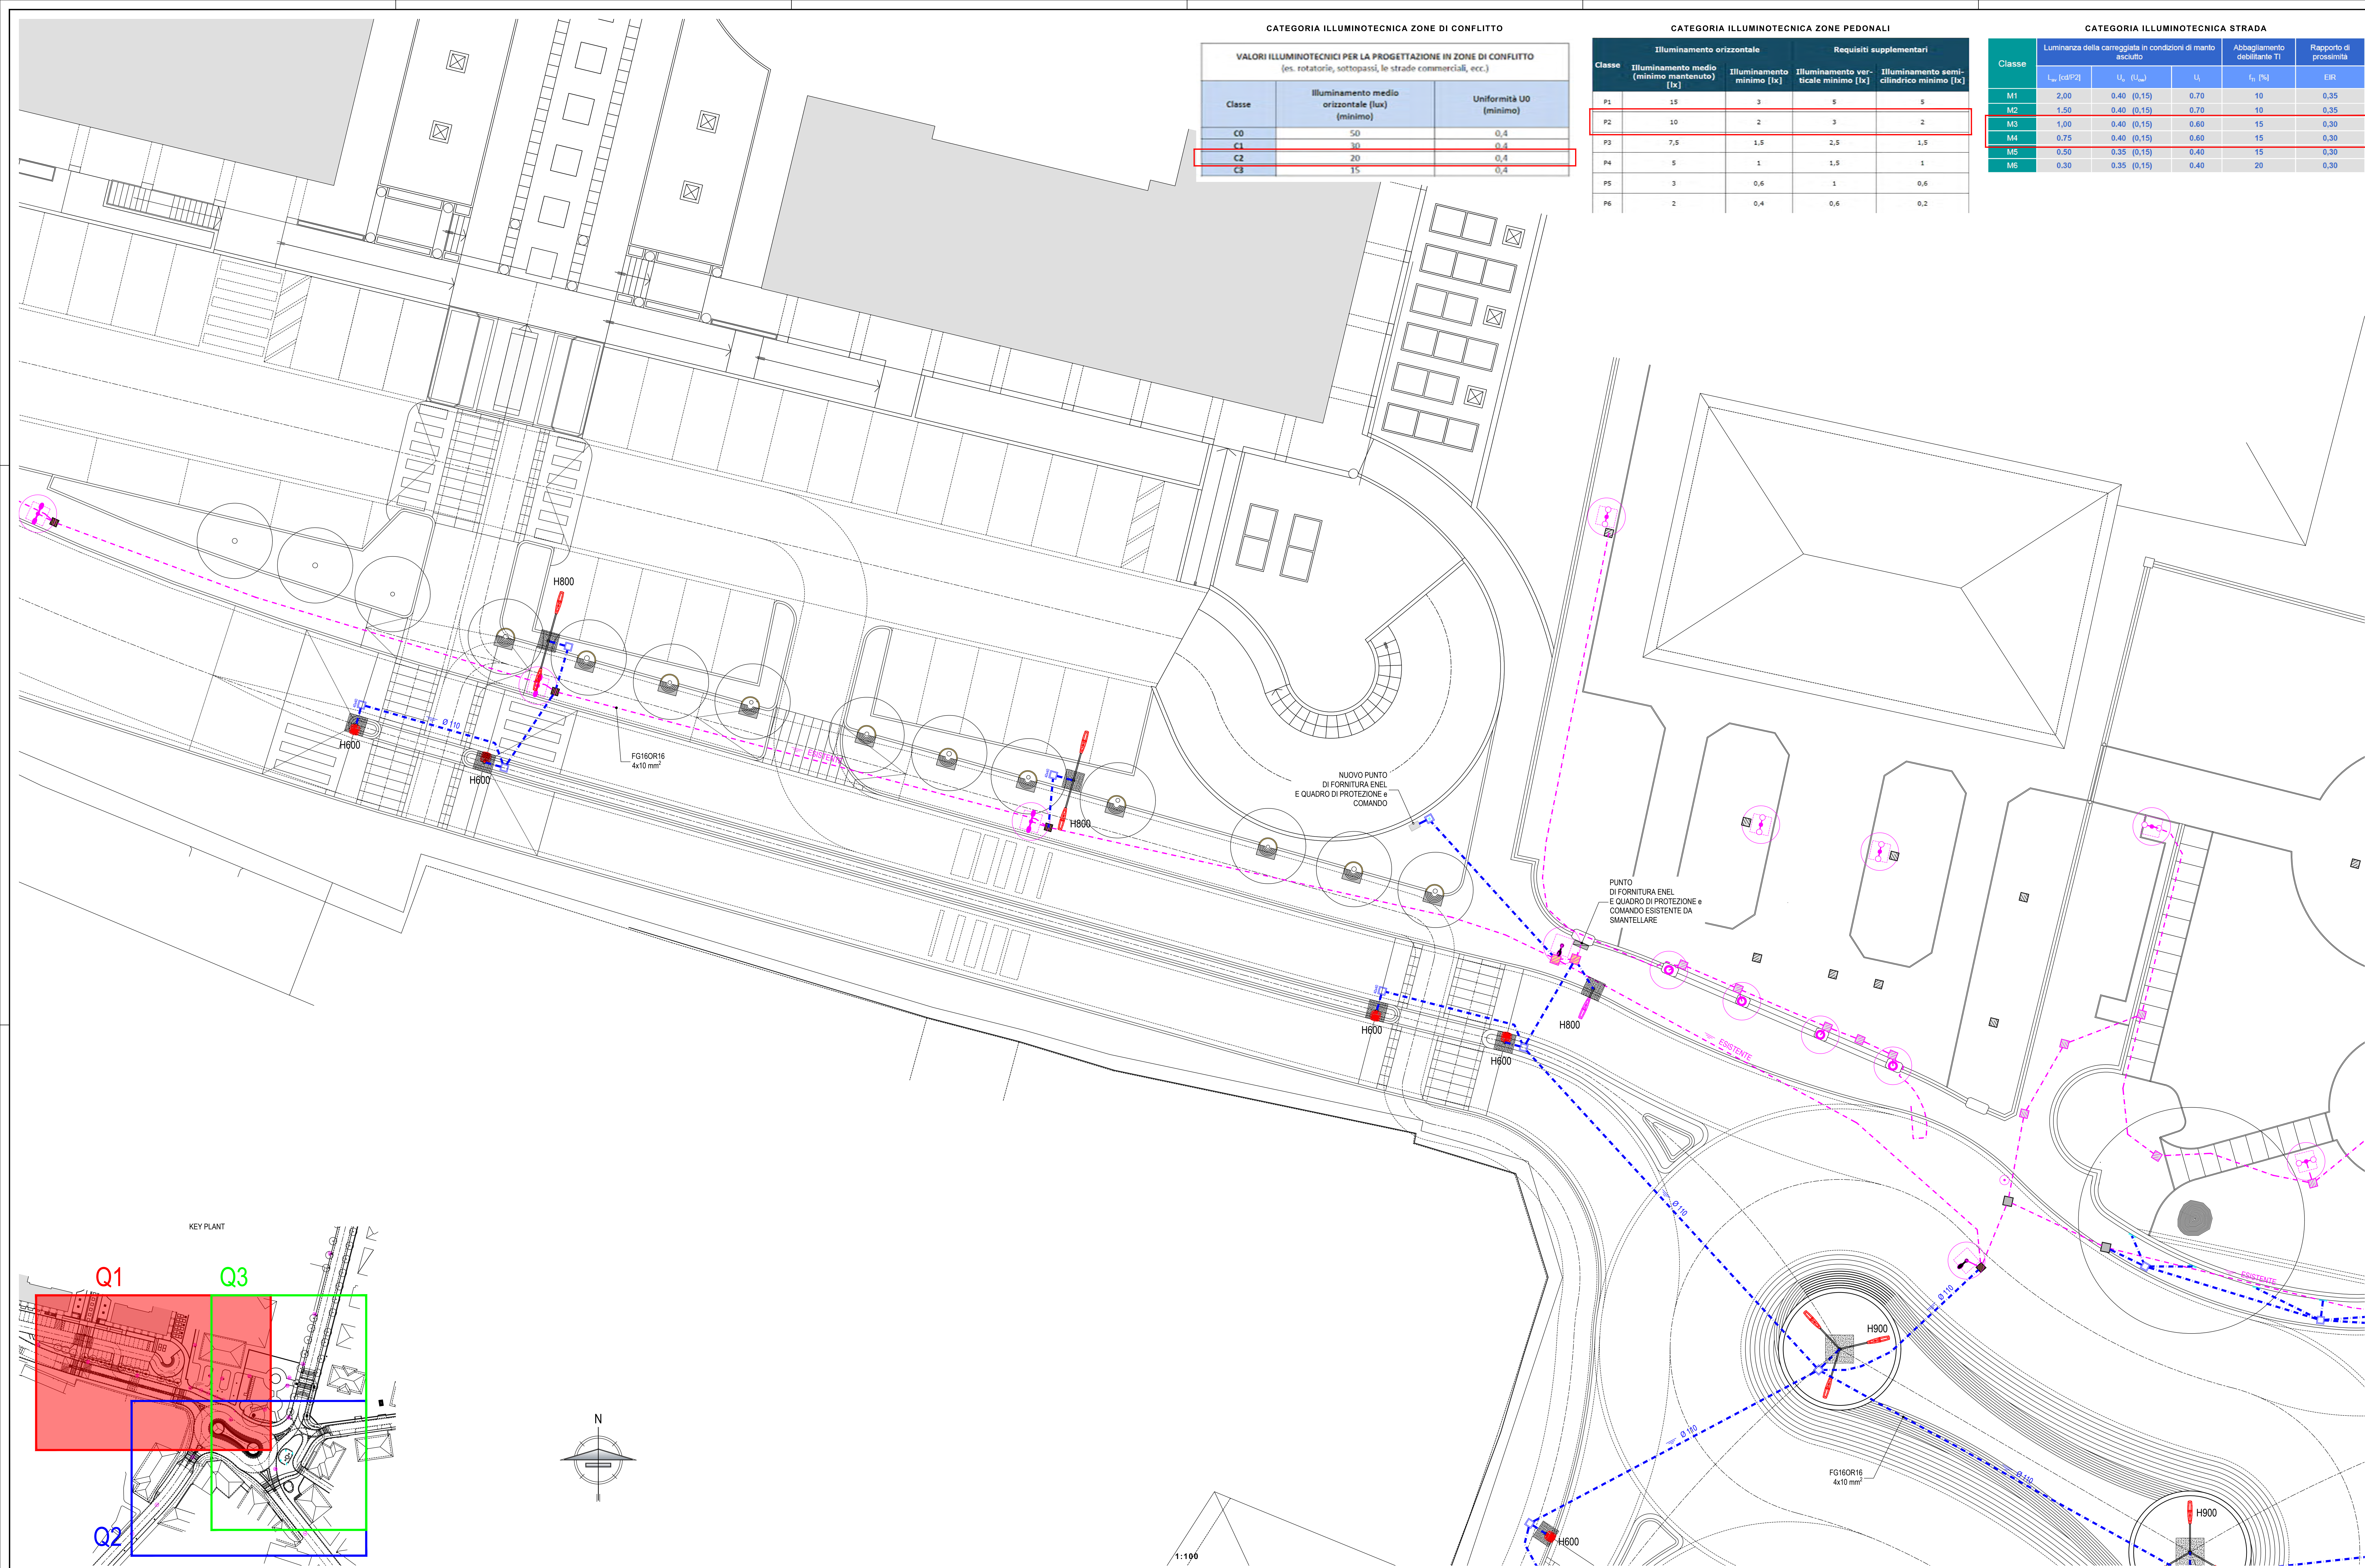

CATEGORIA ILLUMINOTECNICA ZONE DI CONFLITTO

VALORI ILLUMINOTECNICI PER LA PROGETTAZIONE IN ZONE DI CONFLITTO (es. rotatorie, sottopassi, le strade commerciali, ecc.)		
Classe	Illuminamento medio orizzontale (lux) (minimo)	Uniformità U0 (minimo)
C0	50	0,4
C1	30	0,4
C2	20	0,4
C3	15	0,4


CATEGORIA ILLUMINOTECNICA ZONE PEDONALI

Classe	Illuminamento orizzontale		Requisiti supplementari	
	Illuminamento medio (minimo mantenuto) [lx]	Illuminamento minimo [lx]	Illuminamento verticale minimo [lx]	Illuminamento semi-cilindrico minimo [lx]
P1	15	3	5	5
P2	10	2	3	2
P3	7,5	1,5	2,5	1,5
P4	5	1	1,5	1
P5	3	0,6	1	0,6
P6	2	0,4	0,6	0,2


CATEGORIA ILLUMINOTECNICA STRADA

Classe	Luminanza della carreggiata in condizioni di manto asciutto			Abbagliamento debilitante TI	Rapporto di prossimità
	$L_{a,0}$ [cd/m²]	U_0 (lx)	U_1	I_0 (%)	ER
M1	2,00	0,40 (0,15)	0,70	10	0,35
M2	1,50	0,40 (0,15)	0,70	10	0,35
M3	1,00	0,40 (0,15)	0,60	15	0,30
M4	0,75	0,40 (0,15)	0,60	15	0,30
M5	0,50	0,35 (0,15)	0,40	15	0,30
M6	0,30	0,35 (0,15)	0,40	20	0,30

SCHEMATIZZAZIONE ATTRAVERSAMENTO

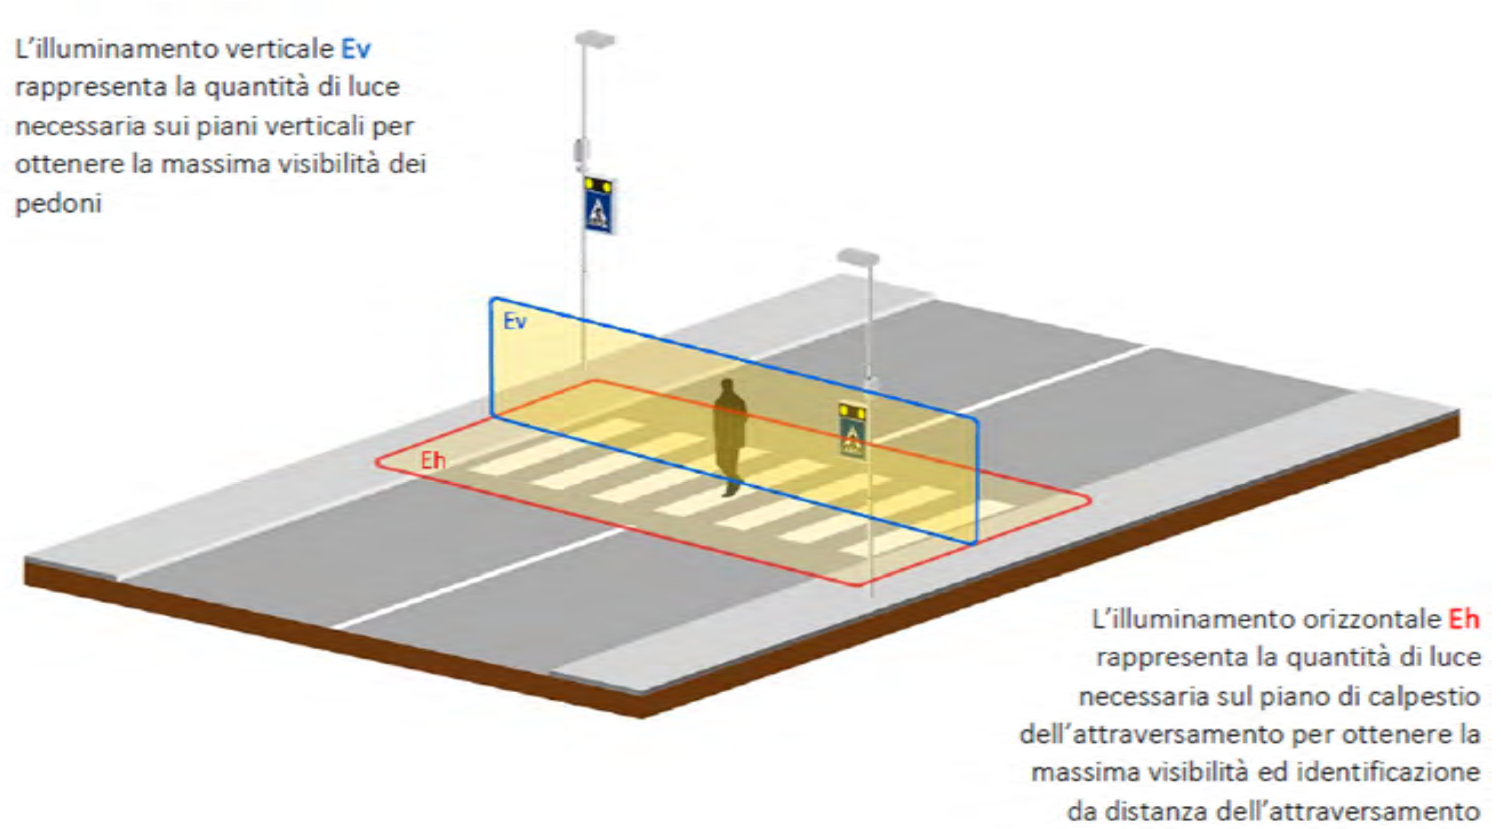

ATTRAVERSAMENTI PEDONALI NORMA UNITS1726

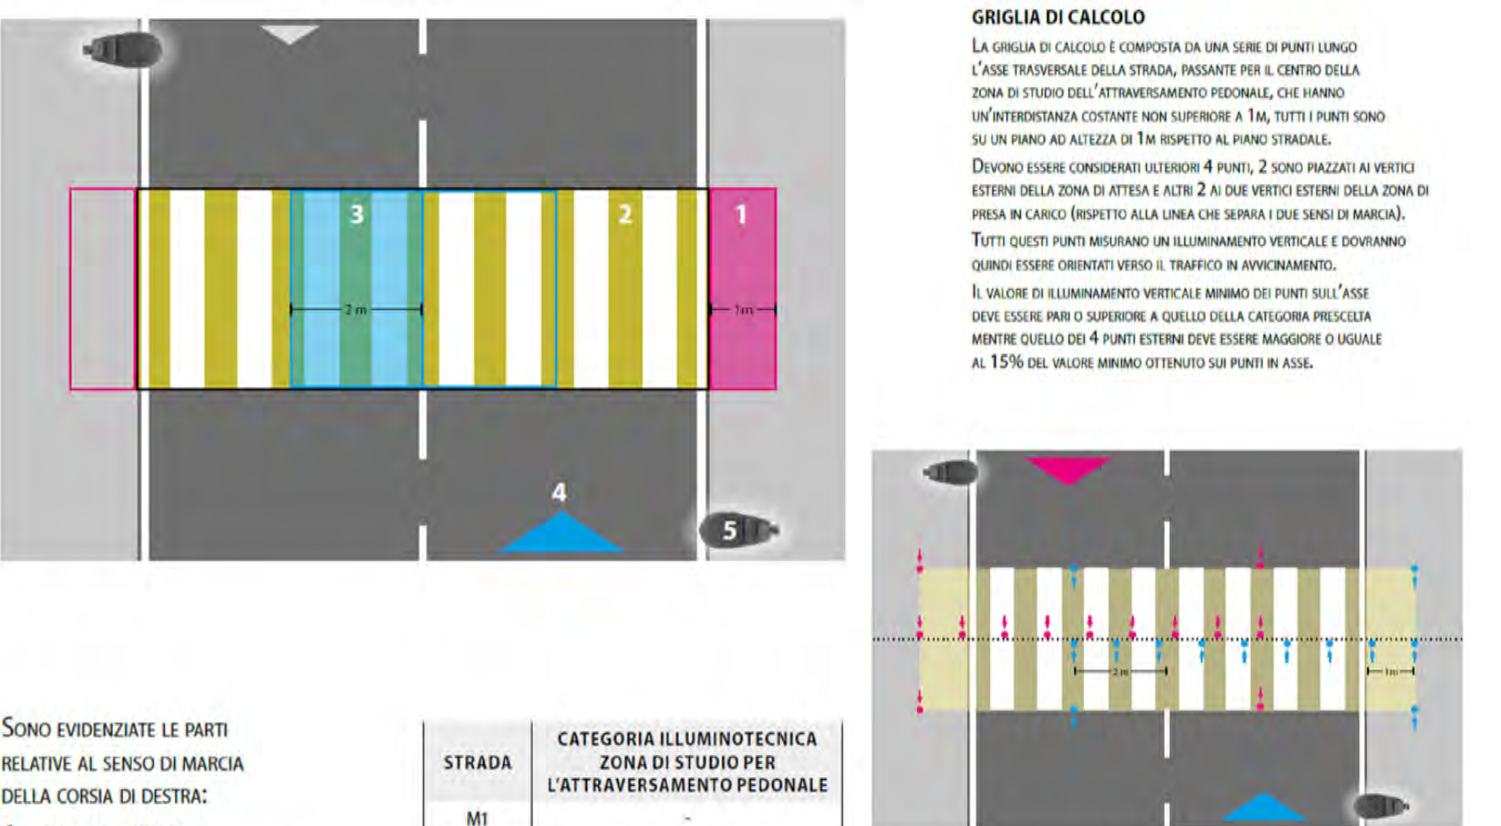


LEGENDA	
