
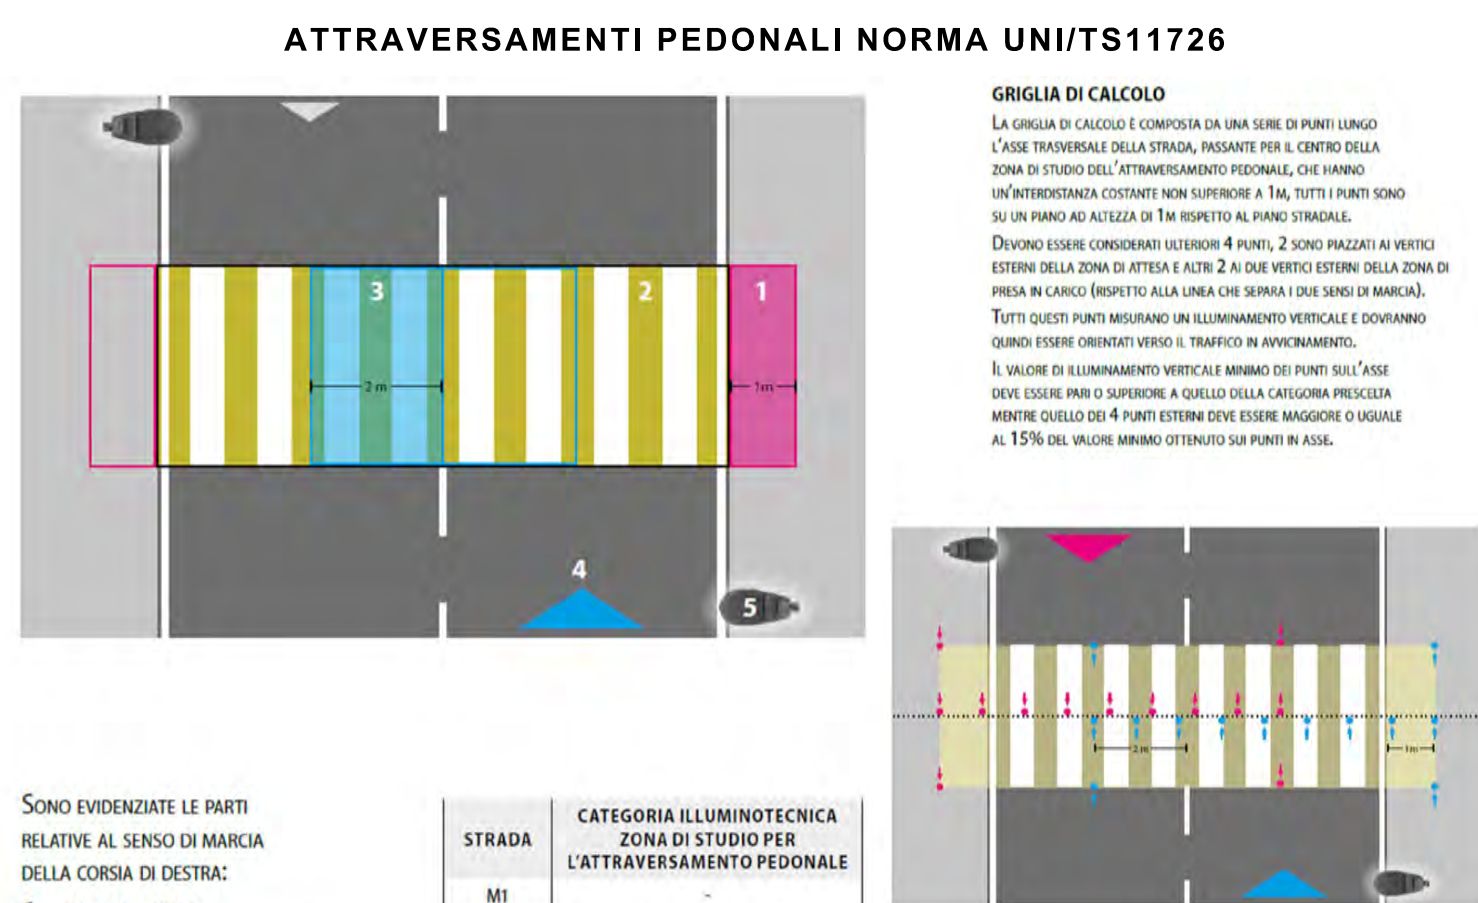
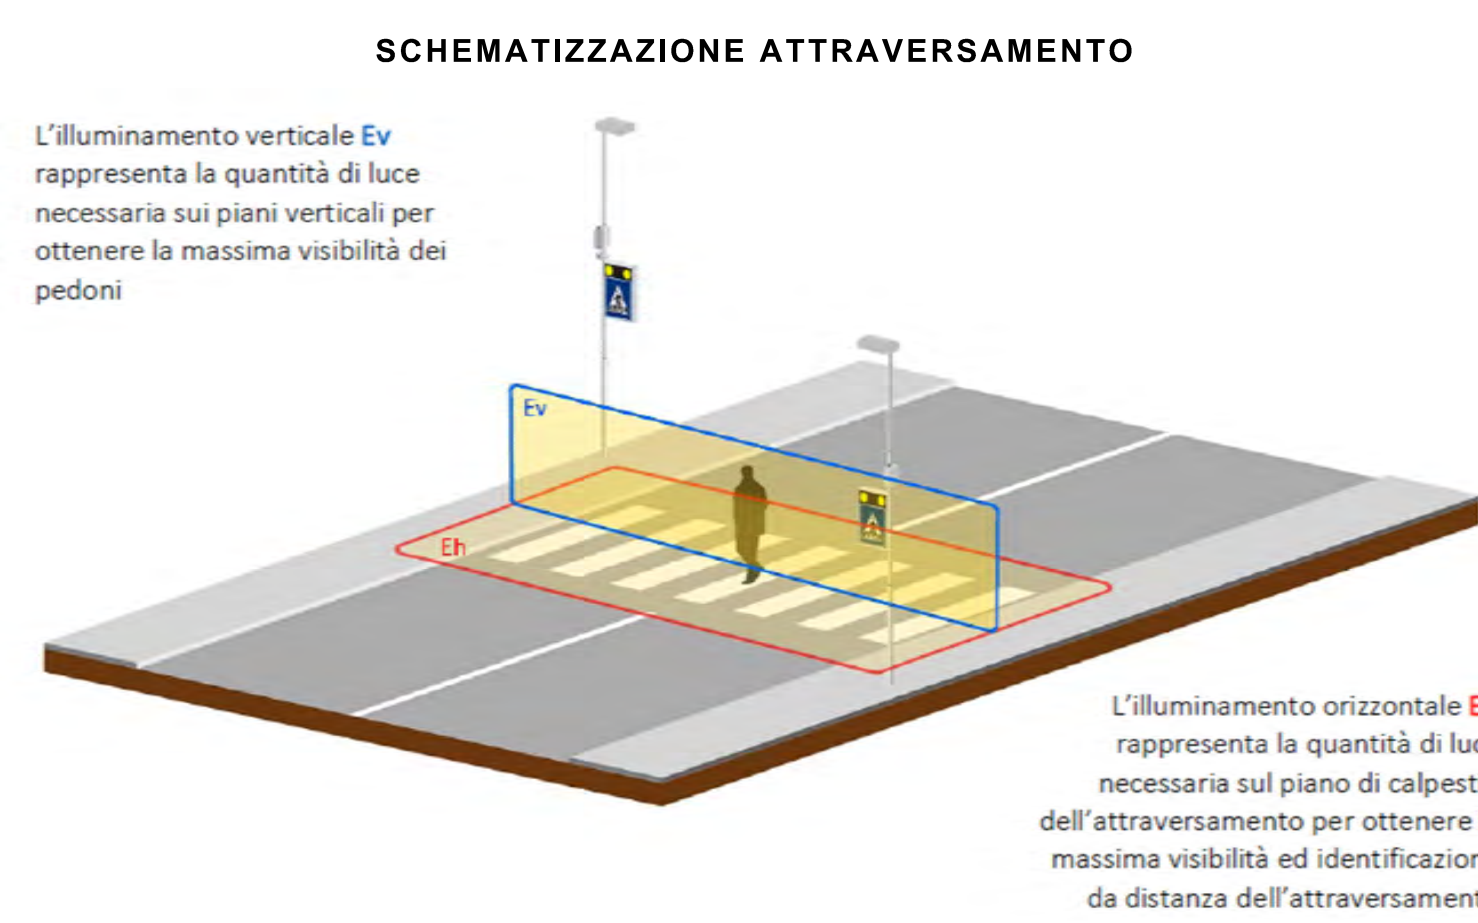


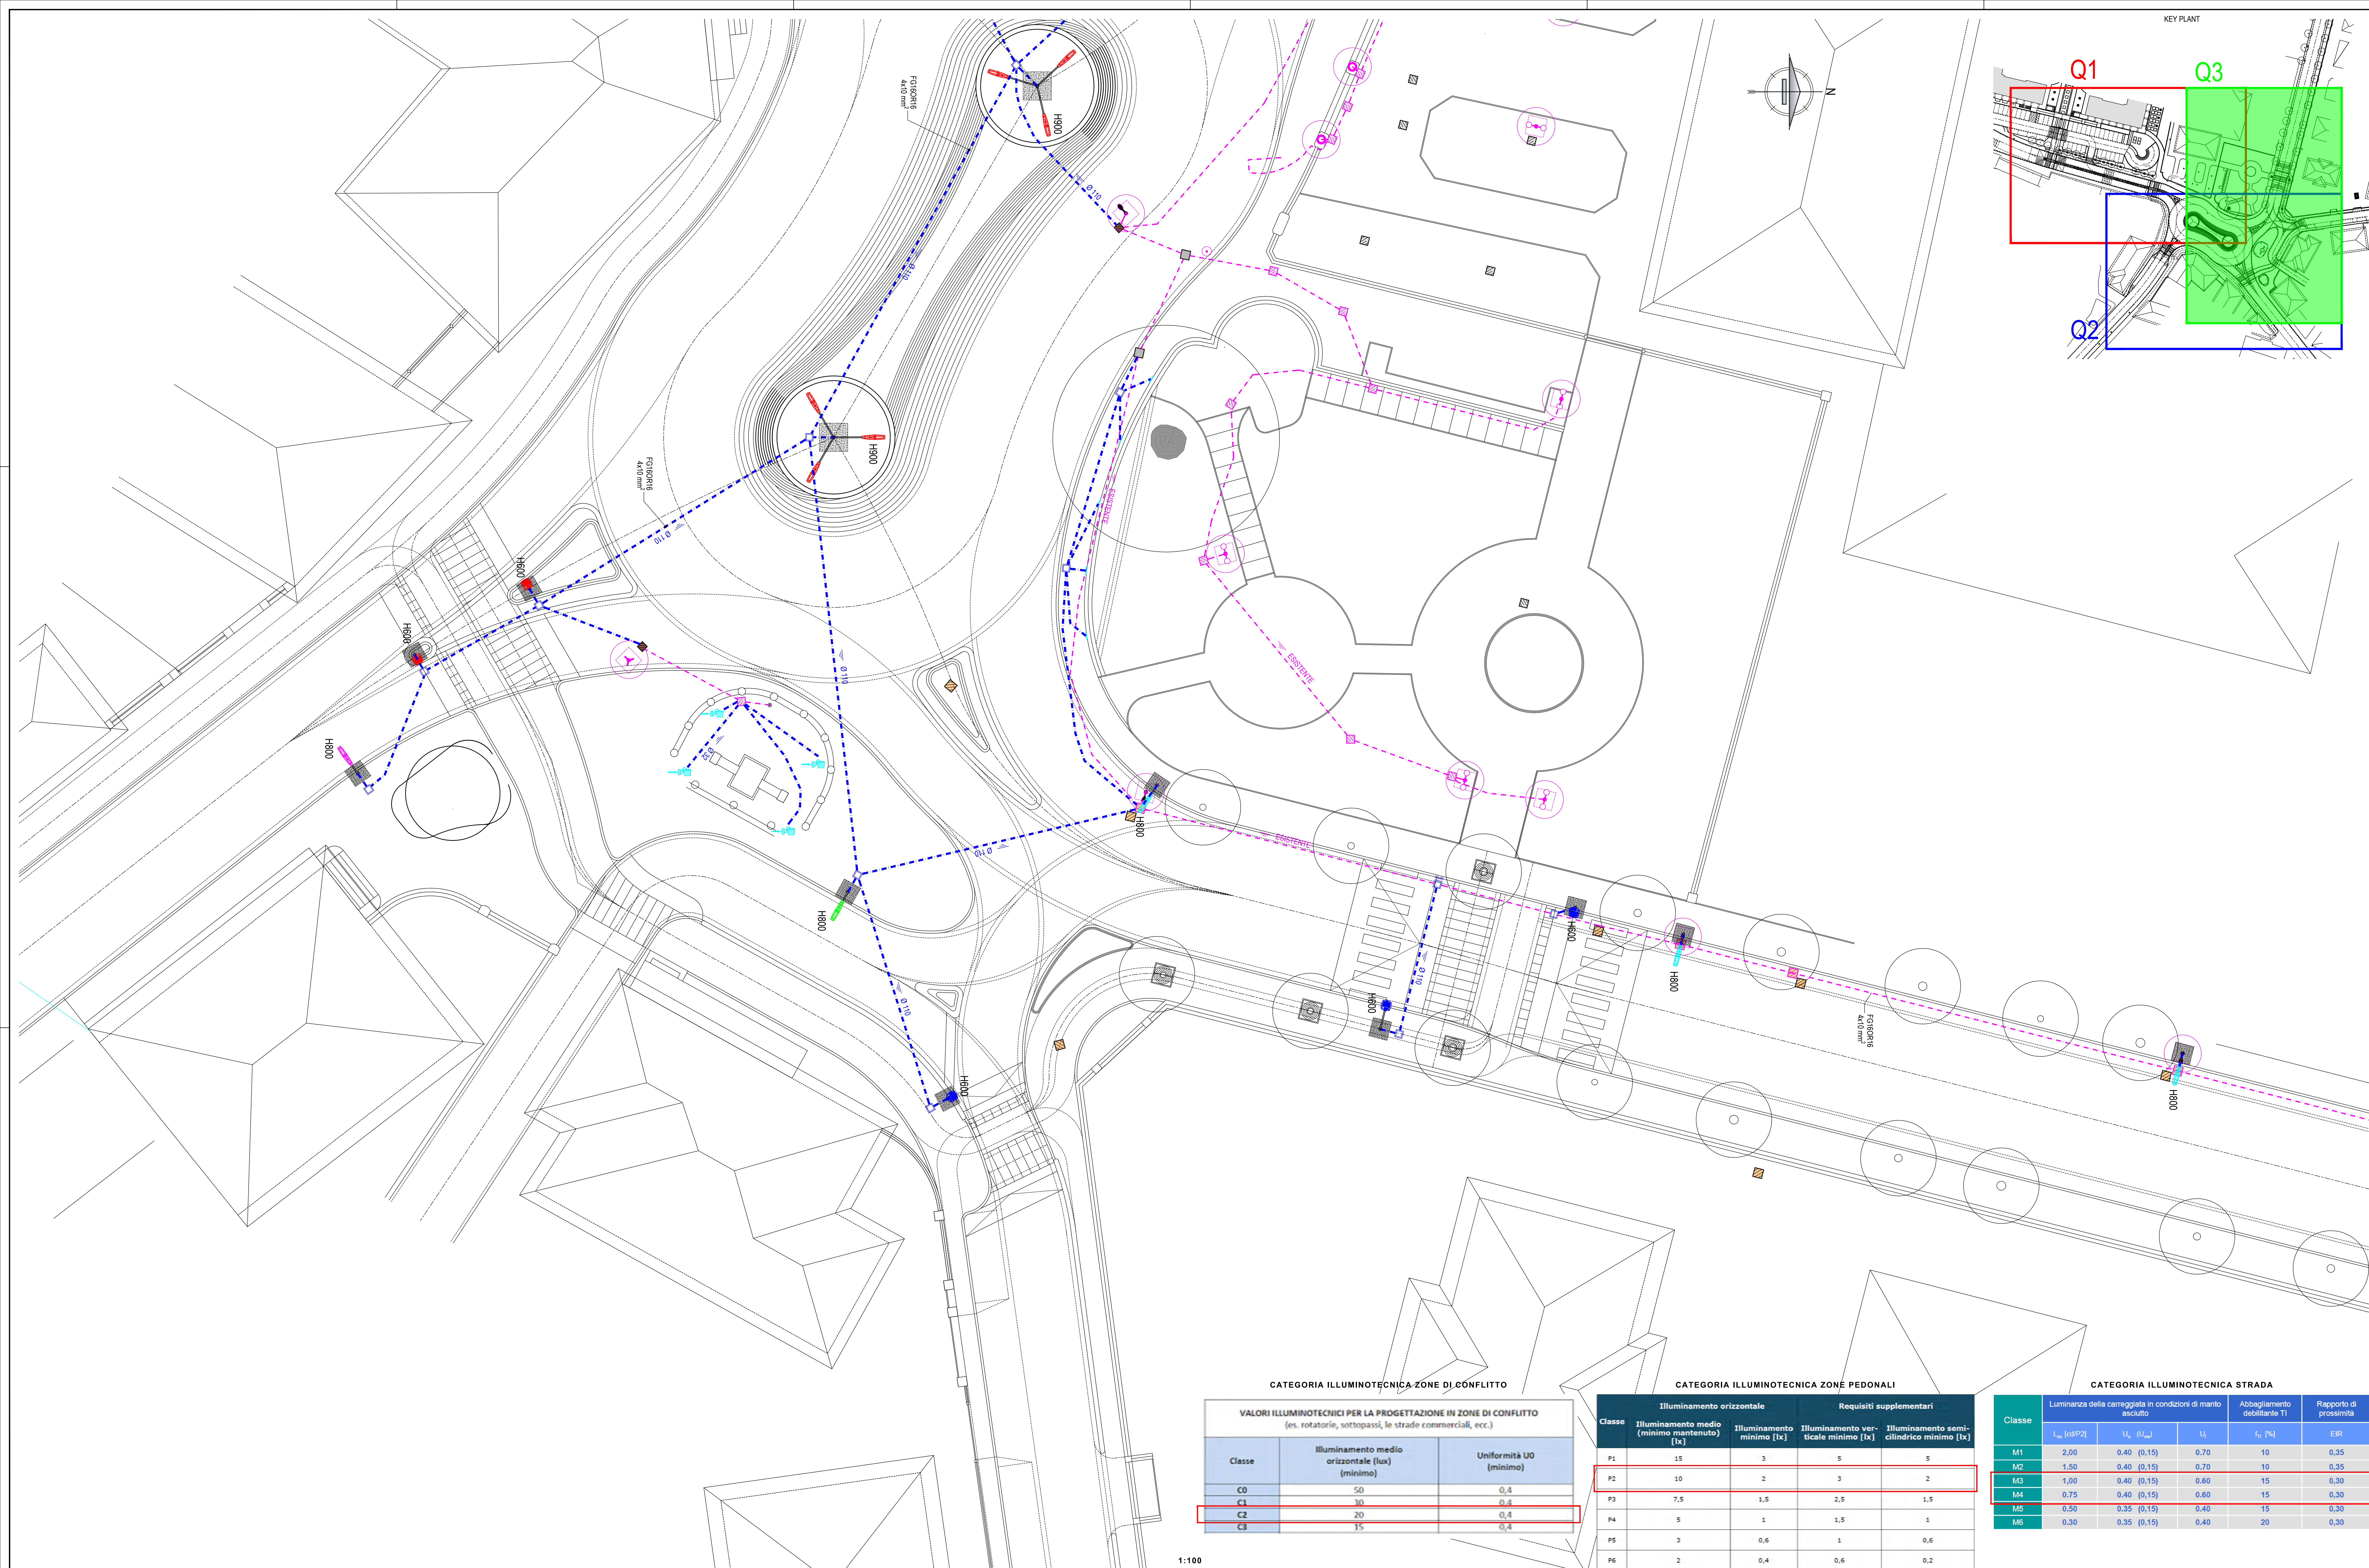

SONO EVIDENZIATE LE PARTI RELATIVE AL SENSO DI MARCIA DELLA CORSA DI DESTRA:	STRADA	CATEGORIA ILLUMINOTECNICA ZONA DI STUDIO PER L'ATTRAVERSAMENTO PEDONALE
1. ZONA DI ATTESA	M1	
2. ZONA DI ATTRAVERSAMENTO	M2	EV1 (30 LX MIN.)
3. ZONA DI PRESA IN CARICO	M3	EV2 (30 LX MIN.)
4. CORSA DI MARCIA	M4	EV3 (30 LX MIN.)
5. CORSA DI LUMINANTE	M5	EV3 (30 LX MIN.)

[illegible]

- L'UNICA LUMINOTECNICA SONO STATI EFFETTUATI TENENDO CONTO DELLA CLASSIFICAZIONE DELLA STRADA SECONDO LA NORMA UNI 10198, UN 13067 E UNI 14012.**
- TUTTI GLI APPARECCHI DI ILLUMINAZIONE SARANNO CONFORMI A QUANTO PRESCRITTO DALLA NORMA UNI 10198 PER QUANTO RIGUARDA LA LIMITAZIONE DELLA DISPERSIONE VERSO L'ALTO DEL FLUSSO LUMINOSO**
- TUTTI GLI APPARECCHI DI ILLUMINAZIONE SARANNO CONFORMI A QUANTO PRESCRITTO DALLA LEGGE REGIONALE N° 17 DEL 20/03/2010 E ALLA LEGGE REGIONALE 27 DICEMBRE 2004 N° 38 "Misure urgenti in tema di consumo energetico e del risparmio energetico e di altre disposizioni riguardanti l'energia"**
- IL TUBAZIONE E IL PLINTO ERANO GIÀ PREDISPOSTI ANTICIPATAMENTE ALLA PRESENTI PROGETTAZIONI**

Provincia di Varese		6.1.3	
Riqualificazione urbana mediante conversione in rotatoria dell'intersezione Garibaldi / Marconi / Martiri Patrioti / Conconi integrata da interventi riguardanti la rete ciclo-pedonale			
Progetto esecutivo			
Rete di illuminazione pubblica di progetto Quadrante 3			
Studio "Arc sistemi" - Novara	Marco D'ALESSANDRO arch. - Valmore
Incaricati :	Achille PARMIGIANI ing. - Novara	Mario LOLLA dr. gest. - Sesto Calende (VA)	Stefano CALIGARA ing. - Gallarate (VA)
	Luca BROVELLI ing. - Momio (NO)		
Periodo :	settembre - ottobre 2023		
 ARC SISTEMI			
