


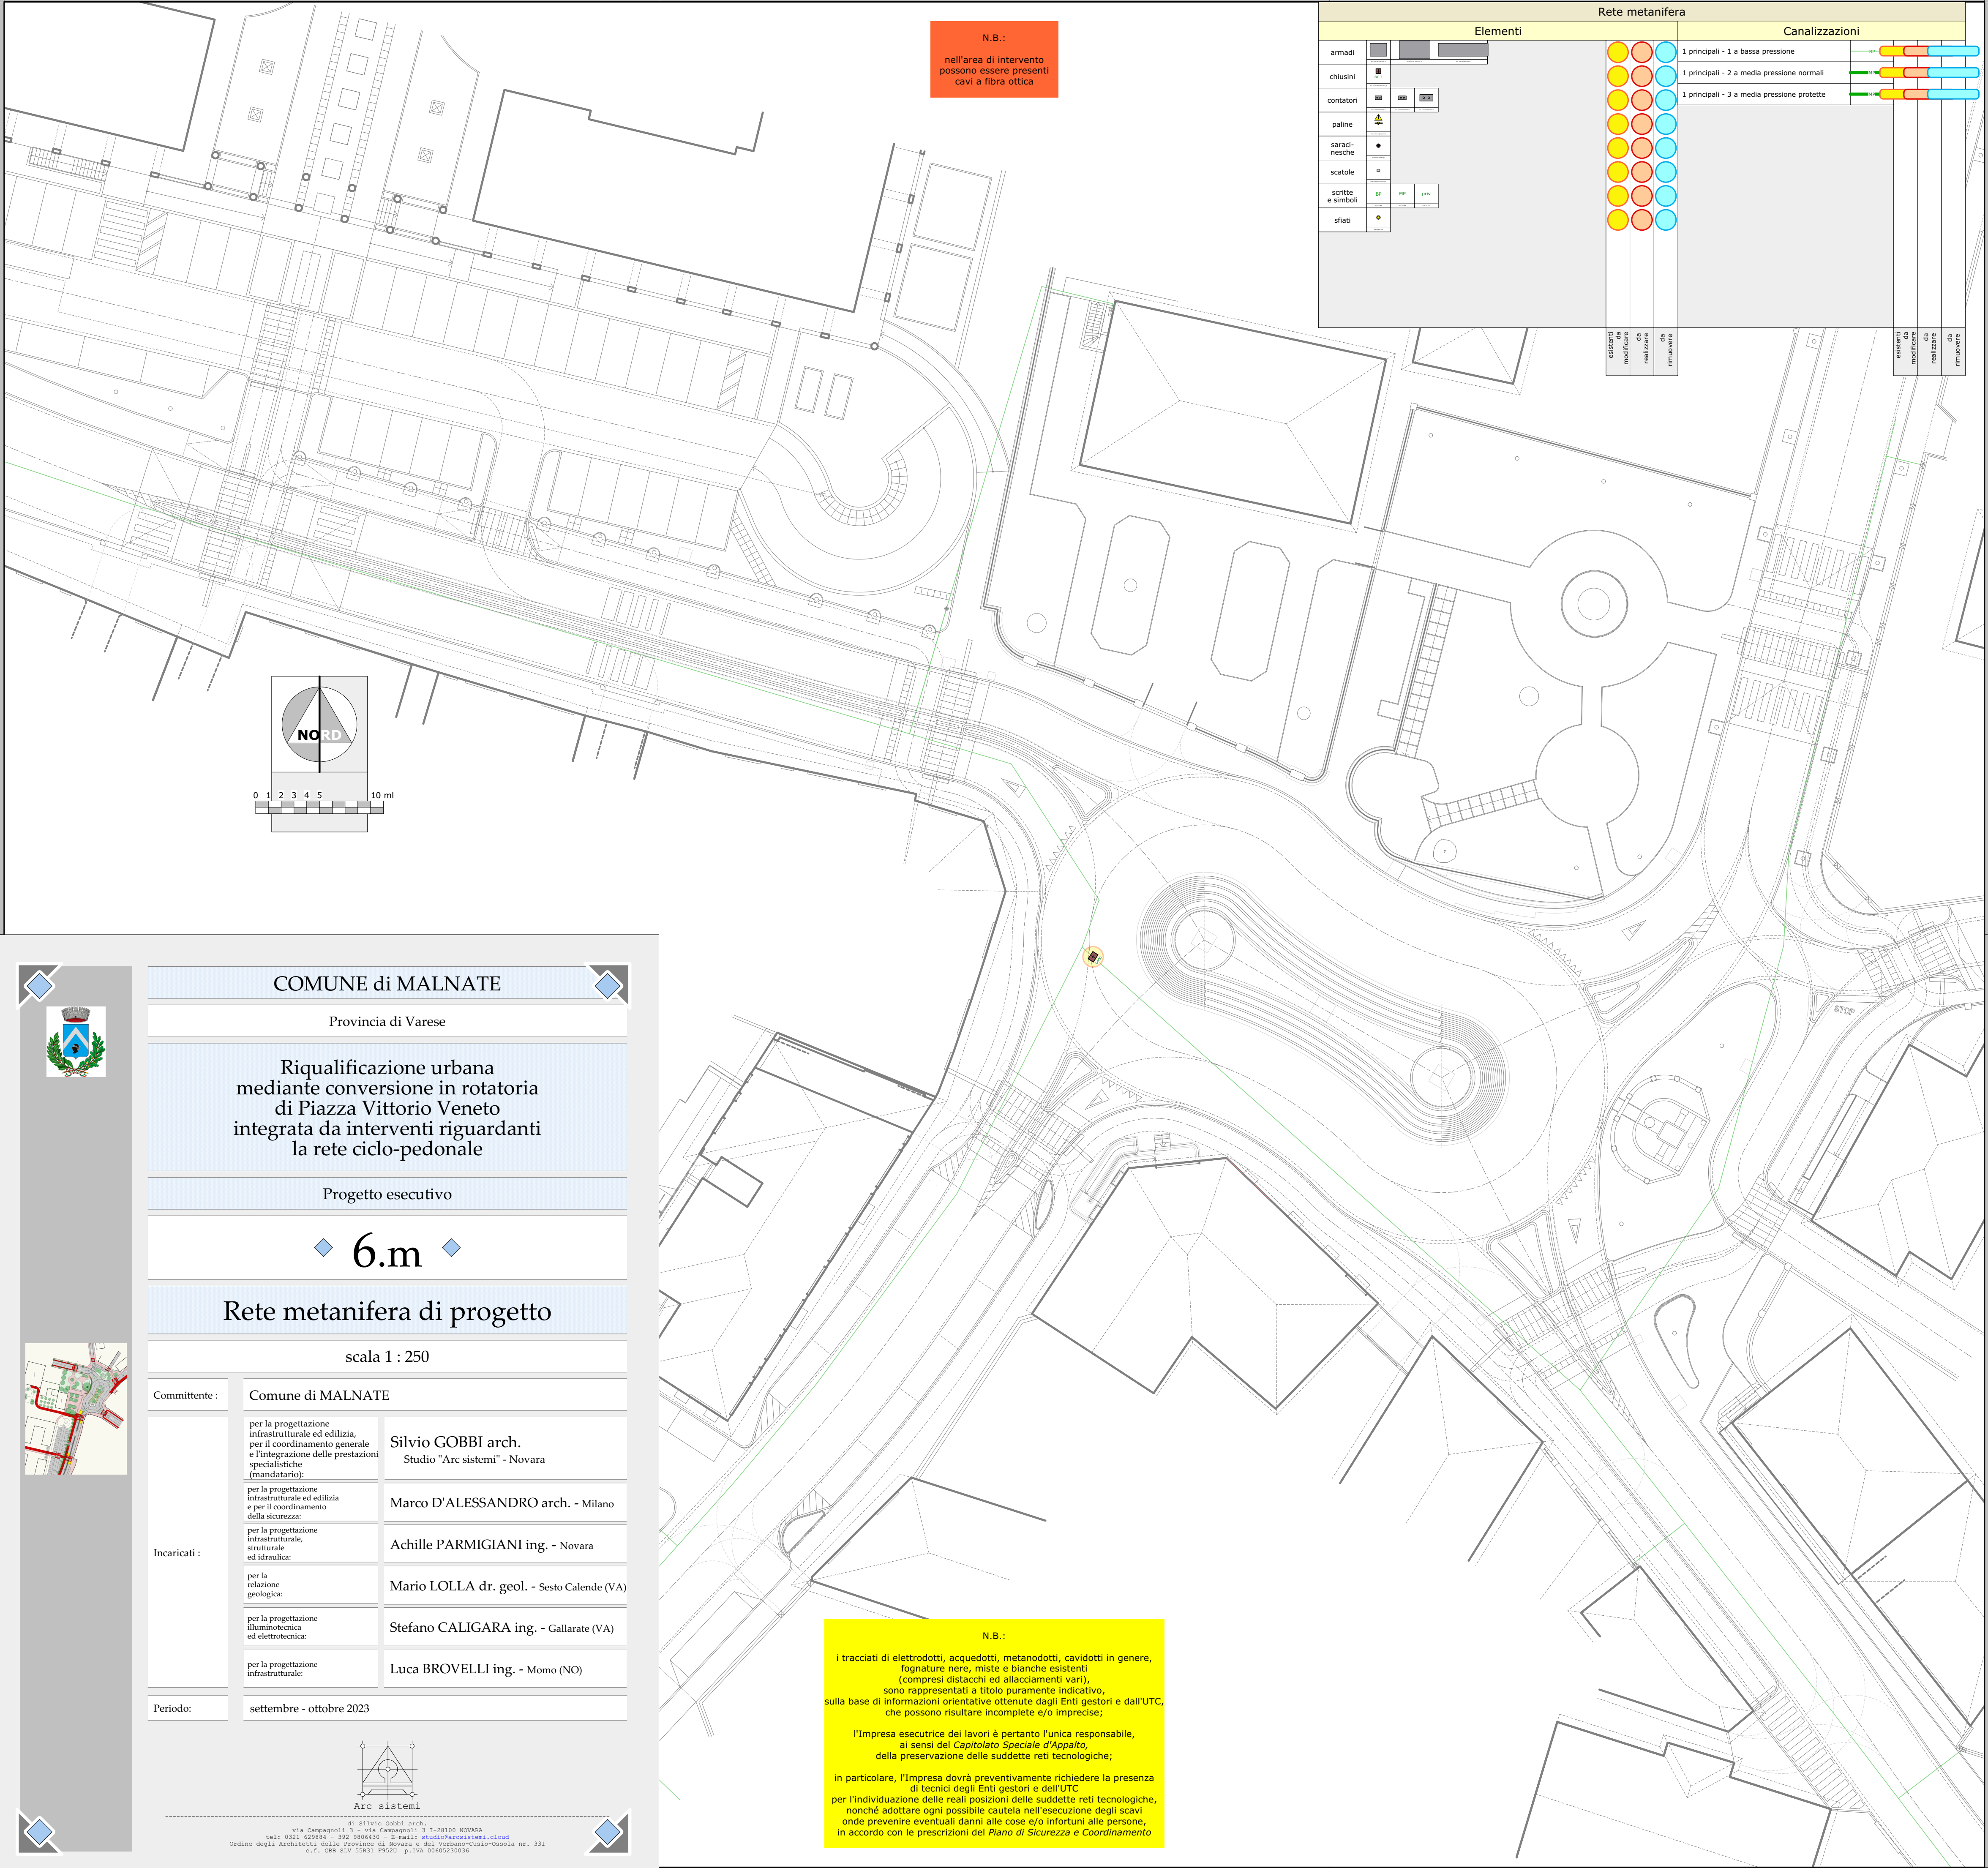

N.B.:  
nell'area di intervento  
possono essere presenti  
cavi a fibra ottica

| Rete metanifera   |                                             |
|-------------------|---------------------------------------------|
| Elementi          | Canalizzazioni                              |
| armadi            | 1 principali - 1 a bassa pressione          |
| chiusini          | 1 principali - 2 a media pressione normali  |
| contatori         | 1 principali - 3 a media pressione protette |
| paline            |                                             |
| saracinesche      |                                             |
| scatole           |                                             |
| scritte e simboli |                                             |
| sfiati            |                                             |

esistenti  
da  
modificare


da  
realizzare

da  
rimuovere

esistenti  
da  
modificare

da  
realizzare

da  
rimuovere

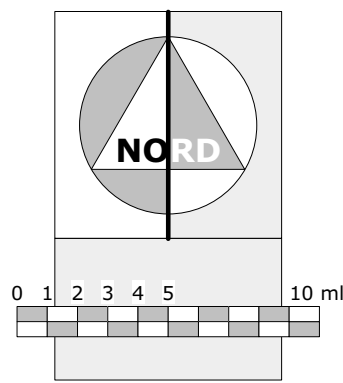

COMUNE di MALNATE

Provincia di Varese

Riqualificazione urbana  
mediante conversione in rotatoria  
di Piazza Vittorio Veneto  
integrata da interventi riguardanti  
la rete ciclo-pedonale

Progetto esecutivo

◆ 6.m ◆

Rete metanifera di progetto

scala 1 : 250

|                                           |   |                                                     |
|-------------------------------------------|---|-----------------------------------------------------|
| Committente :                             | Comune di MALNATE   |                                                     |
| Incaricati :                              | per la progettazione<br>infrastrutturale ed edilizia,<br>per il coordinamento generale<br>e l'integrazione delle prestazioni<br>specialistiche<br>(mandatario): | Silvio GOBBI arch.<br>Studio "Arc sistemi" - Novara |
|                                           | per la progettazione<br>infrastrutturale ed edilizia<br>e per il coordinamento<br>della sicurezza:                                                              | Marco D'ALESSANDRO arch. - Milano                   |
|                                           | per la progettazione<br>infrastrutturale,<br>strutturale<br>ed idraulica:                                                                                       | Achille PARMIGIANI ing. - Novara                    |
|                                           | per la<br>relazione<br>geologica:   | Mario LOLLA dr. geol. - Sesto Calende (VA)          |
|                                           | per la progettazione<br>illuminotecnica<br>ed elettrotecnica:                                                                                                   | Stefano CALIGARA ing. - Gallarate (VA)              |
| per la progettazione<br>infrastrutturale: | Luca BROVELLI ing. - Momo (NO)   |                                                     |
| Periodo:                                  | settembre - ottobre 2023   |                                                     |

Arc sistemi

di Silvio Gobbi arch.  
via Campagnoli 3 - via Campagnoli 3 I-28100 NOVARA  
tel: 0321 629884 - 392 9806430 - E-mail: studio@arcsistemi.cloud  
Ordine degli Architetti delle Province di Novara e del Verbano-Cusio-Ossola nr. 331  
C.F. GBB SLV 55831 F9520 P.IVA 00605230936

N.B.:

i tracciati di elettrodotti, acquedotti, metanodotti, cavidotti in genere, fognature nere, miste e bianche esistenti (compresi distacchi ed allacciamenti vari), sono rappresentati a titolo puramente indicativo, sulla base di informazioni orientative ottenute dagli Enti gestori e dall'UTC, che possono risultare incomplete e/o imprecise;

l'Impresa esecutrice dei lavori è pertanto l'unica responsabile, ai sensi del *Capitolato Speciale d'Appalto*, della preservazione delle suddette reti tecnologiche;

in particolare, l'Impresa dovrà preventivamente richiedere la presenza di tecnici degli Enti gestori e dell'UTC per l'individuazione delle reali posizioni delle suddette reti tecnologiche, nonché adottare ogni possibile cautela nell'esecuzione degli scavi onde prevenire eventuali danni alle cose e/o infortuni alle persone, in accordo con le prescrizioni del *Piano di Sicurezza e Coordinamento*