


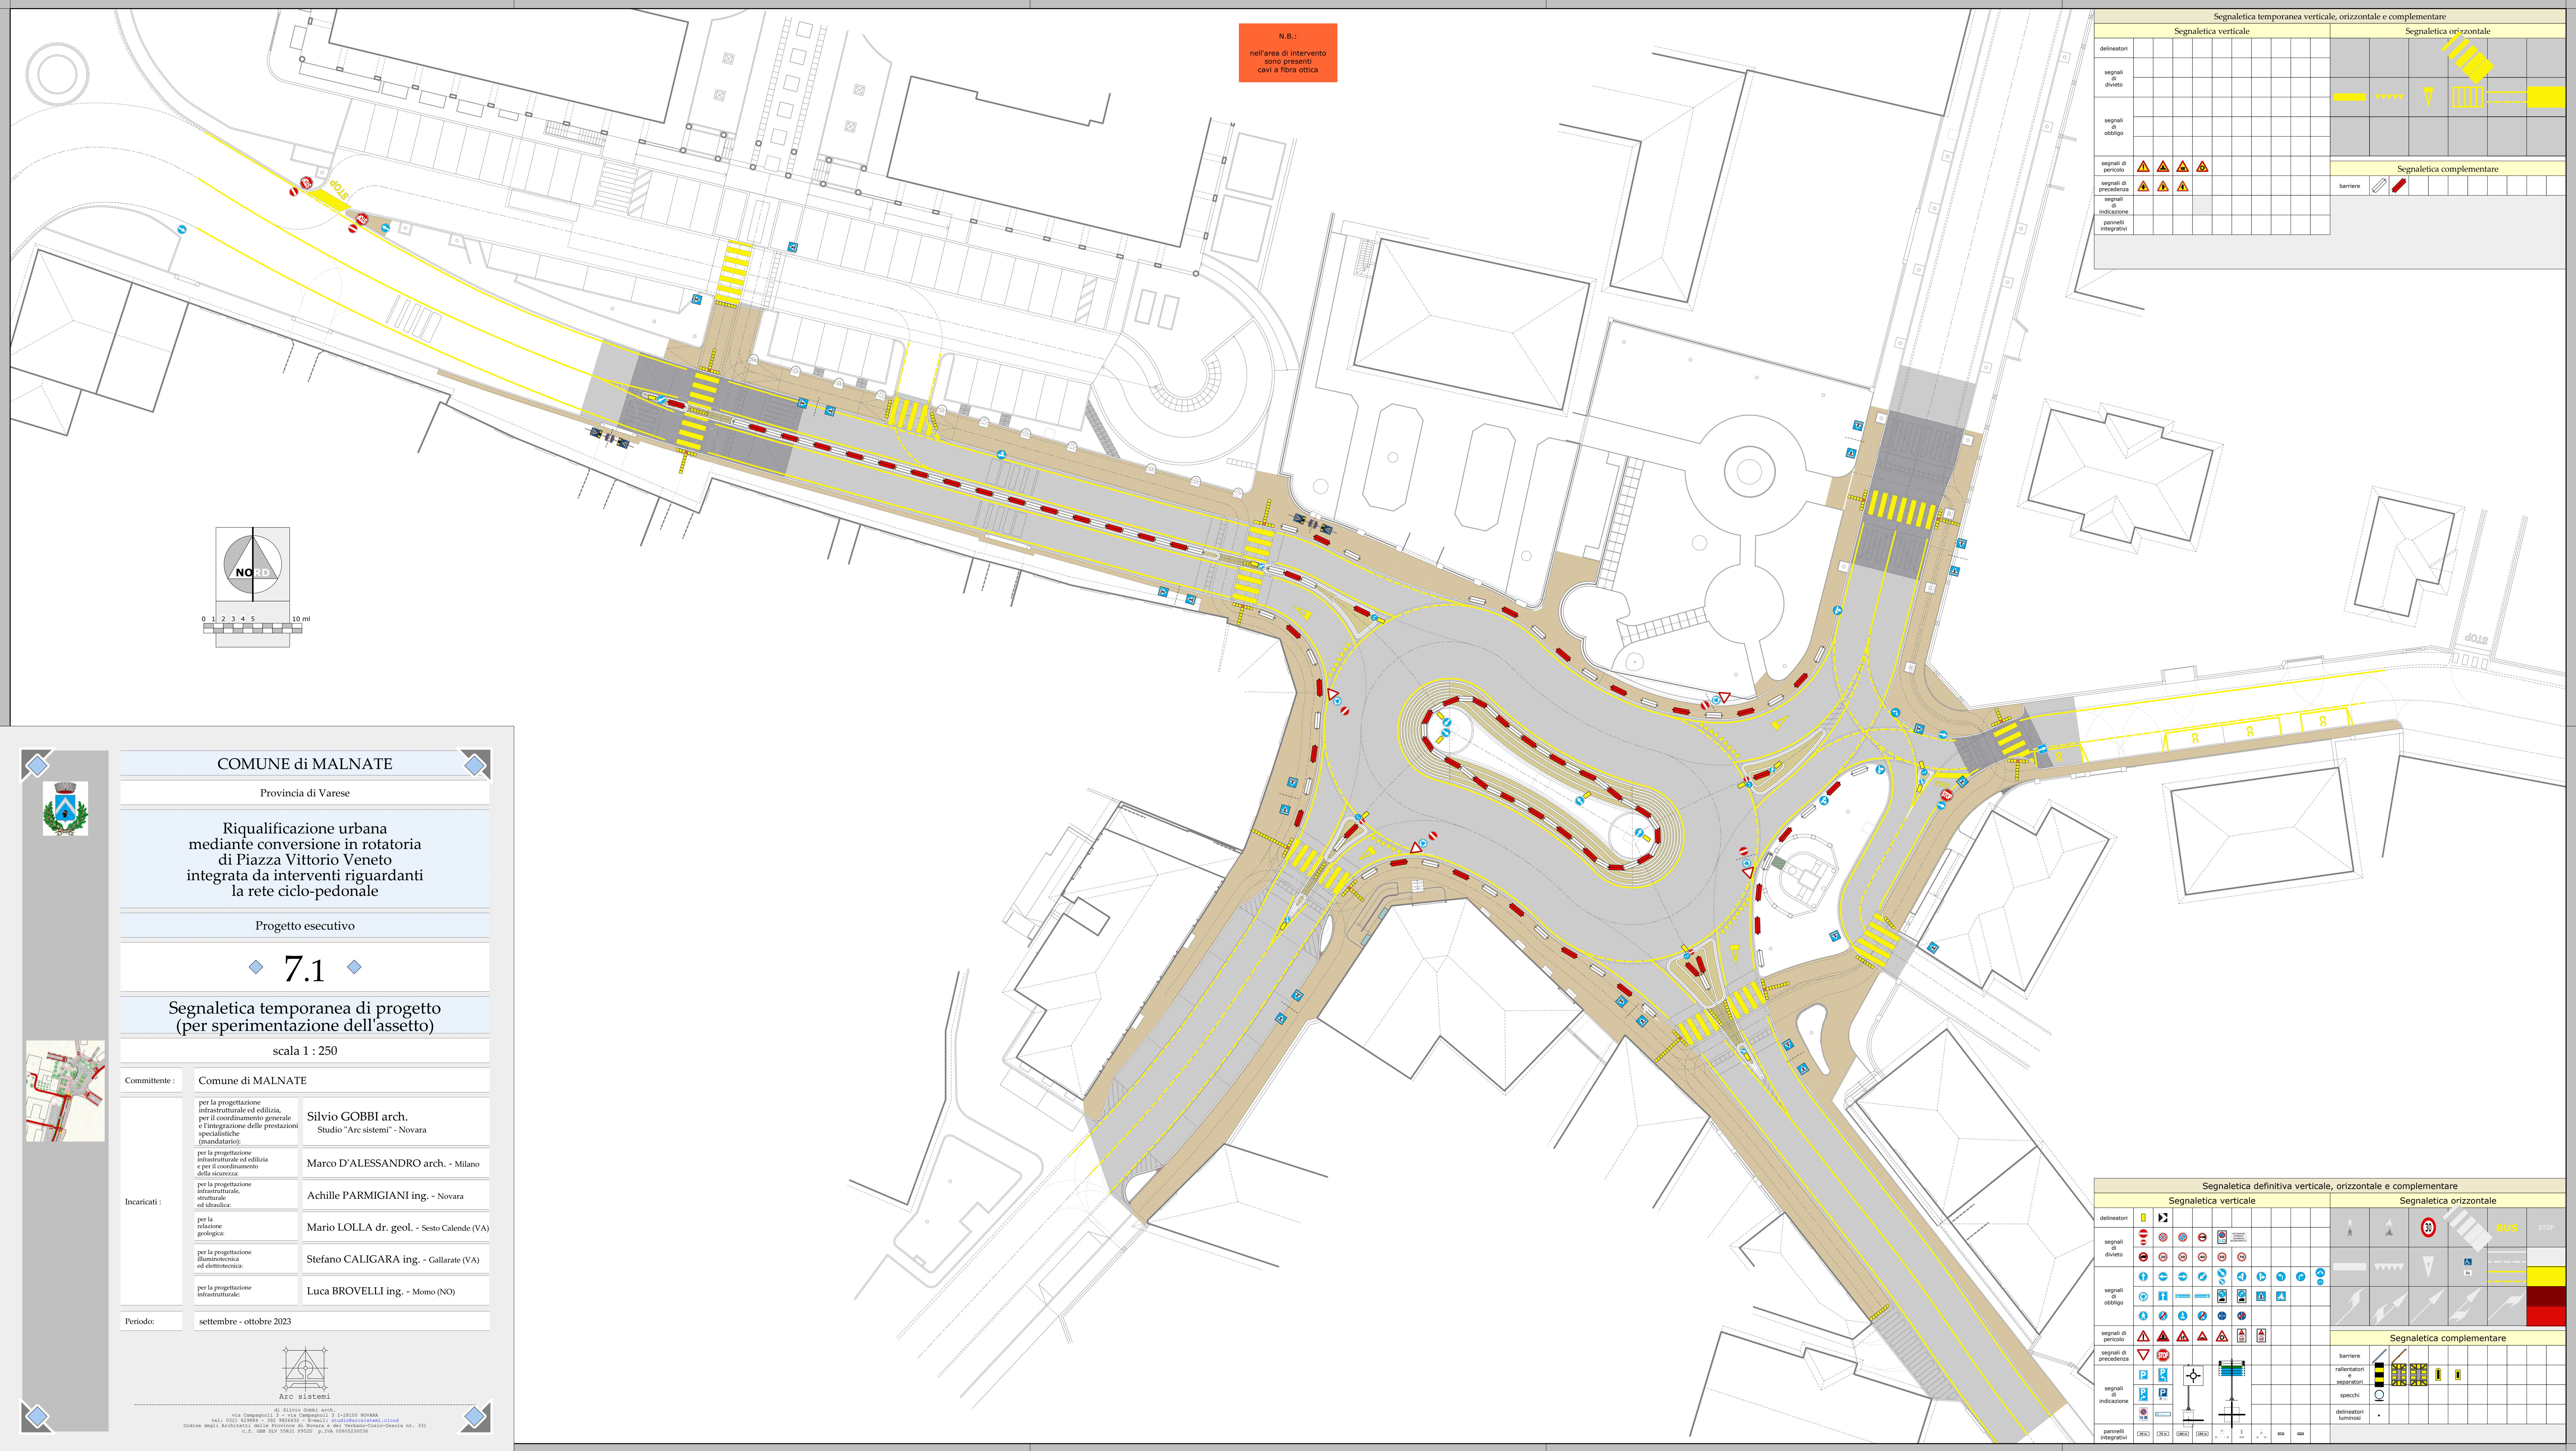

N.B.:
nell'area di intervento
sono presenti
cavi a fibra ottica

Segnaletica temporanea verticale, orizzontale e complementare									
Segnaletica verticale					Segnaletica orizzontale				
delineatori									
segnali di divieto									
segnali di obbligo									
segnali di pericolo									
segnali di precedenza									
segnali di indicazione									
pannelli integrativi									
Segnaletica complementare									
barriere									

Segnaletica definitiva verticale, orizzontale e complementare									
Segnaletica verticale					Segnaletica orizzontale				
delineatori									
segnali di divieto									
segnali di obbligo									
segnali di pericolo									
segnali di precedenza									
segnali di indicazione									
pannelli integrativi									
Segnaletica complementare									
barriere									
ralentatori e separatori									
specchi									
delineatori luminosi									



COMUNE di MALNATE

Provincia di Varese

Riqualificazione urbana
mediante conversione in rotonda
di Piazza Vittorio Veneto
integrata da interventi riguardanti
la rete ciclo-pedonale

Progetto esecutivo

7.1

Segnaletica temporanea di progetto
(per sperimentazione dell'assetto)

scala 1 : 250

Committente :	Comune di MALNATE	
Incaricati :	per la progettazione infrastrutturale ed edilizia, per il coordinamento generale e l'integrazione delle prestazioni specialistiche (mandatario):	Silvio GOBBI arch. Studio "Arc sistemi" - Novara
	per la progettazione infrastrutturale ed edilizia e per il coordinamento della sicurezza:	Marco D'ALESSANDRO arch. - Milano
	per la progettazione infrastrutturale, strutturale ed idraulica:	Achille PARMIGIANI ing. - Novara
	per la relazione geologica:	Mario LOLLA dr. geol. - Sesto Calende (VA)
	per la progettazione illuminotecnica ed elettrotecnica:	Stefano CALIGARA ing. - Gallarate (VA)
Periodo:	per la progettazione infrastrutturale:	Luca BROVELLI ing. - Momo (NO)
	settembre - ottobre 2023	



02 911910-90801 arch.
via Campagnoli 3 - via Campagnoli 3 D-28100 NOVARA
tel. 0321 919104 - 0321 904610 - e-mail: arc@arcsistemi.com
Ordine degli Architetti della Provincia di Novara e del Verbano-Custo-Grosio nr. 331
c.f. 02645030315 P.IVA 01662370316