
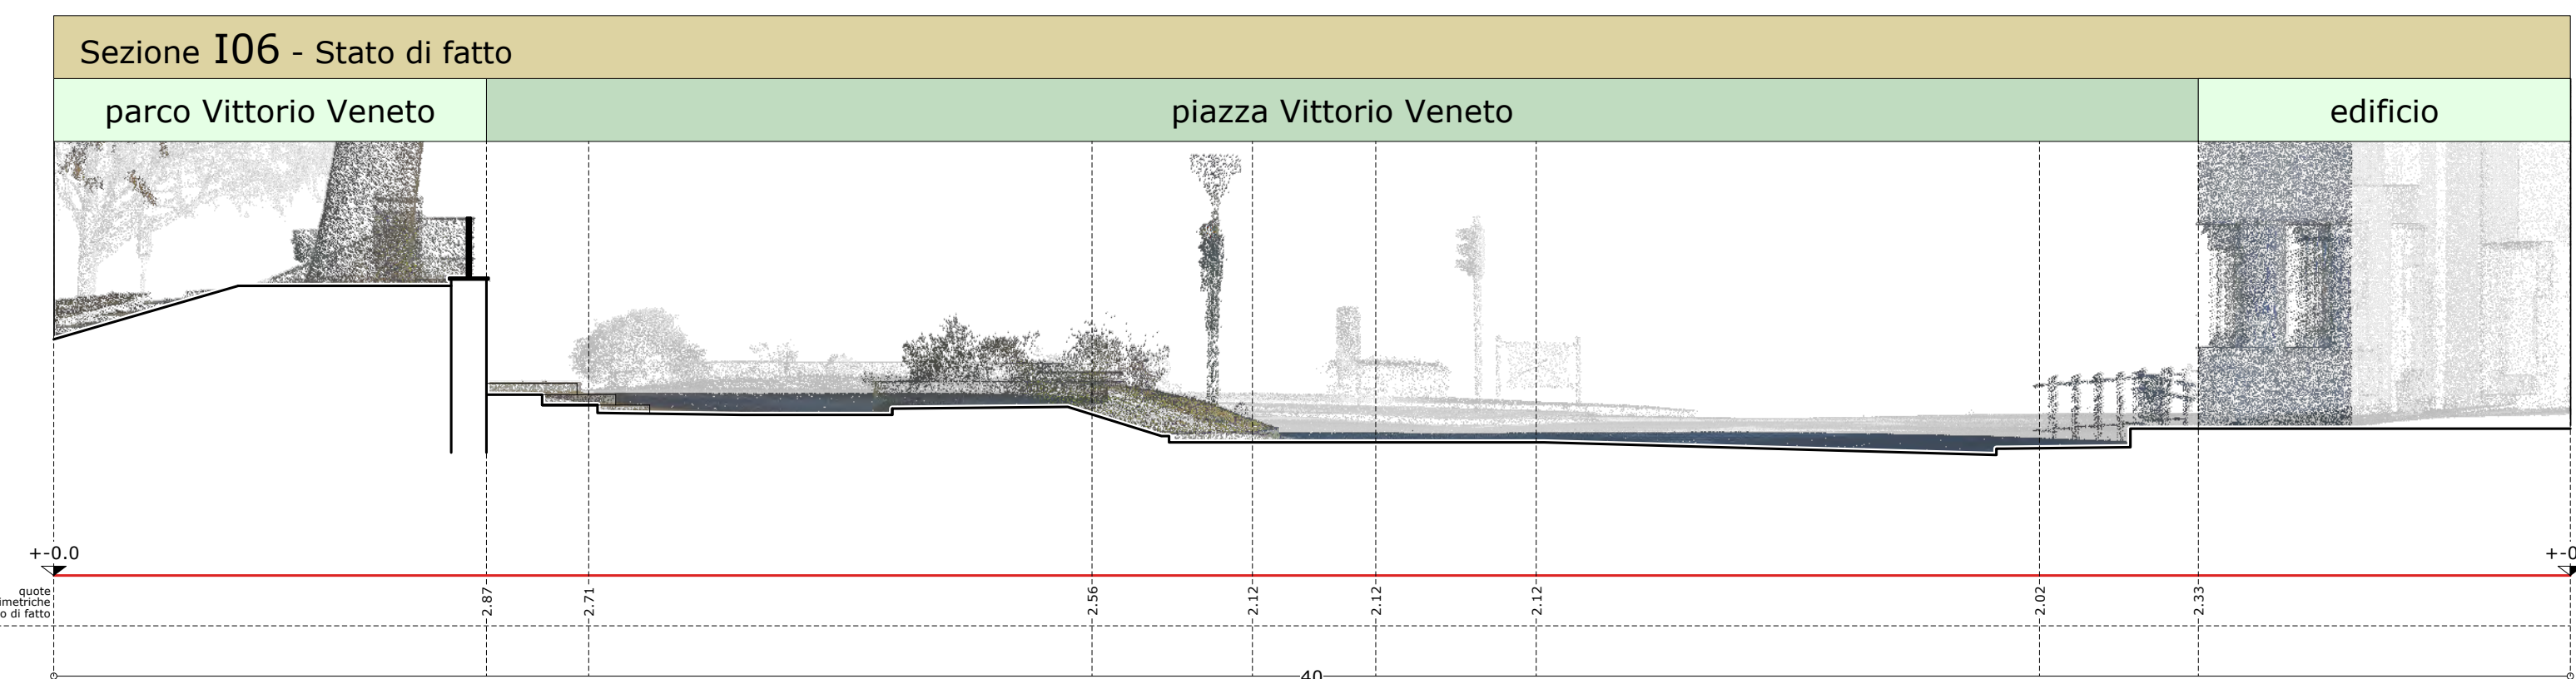
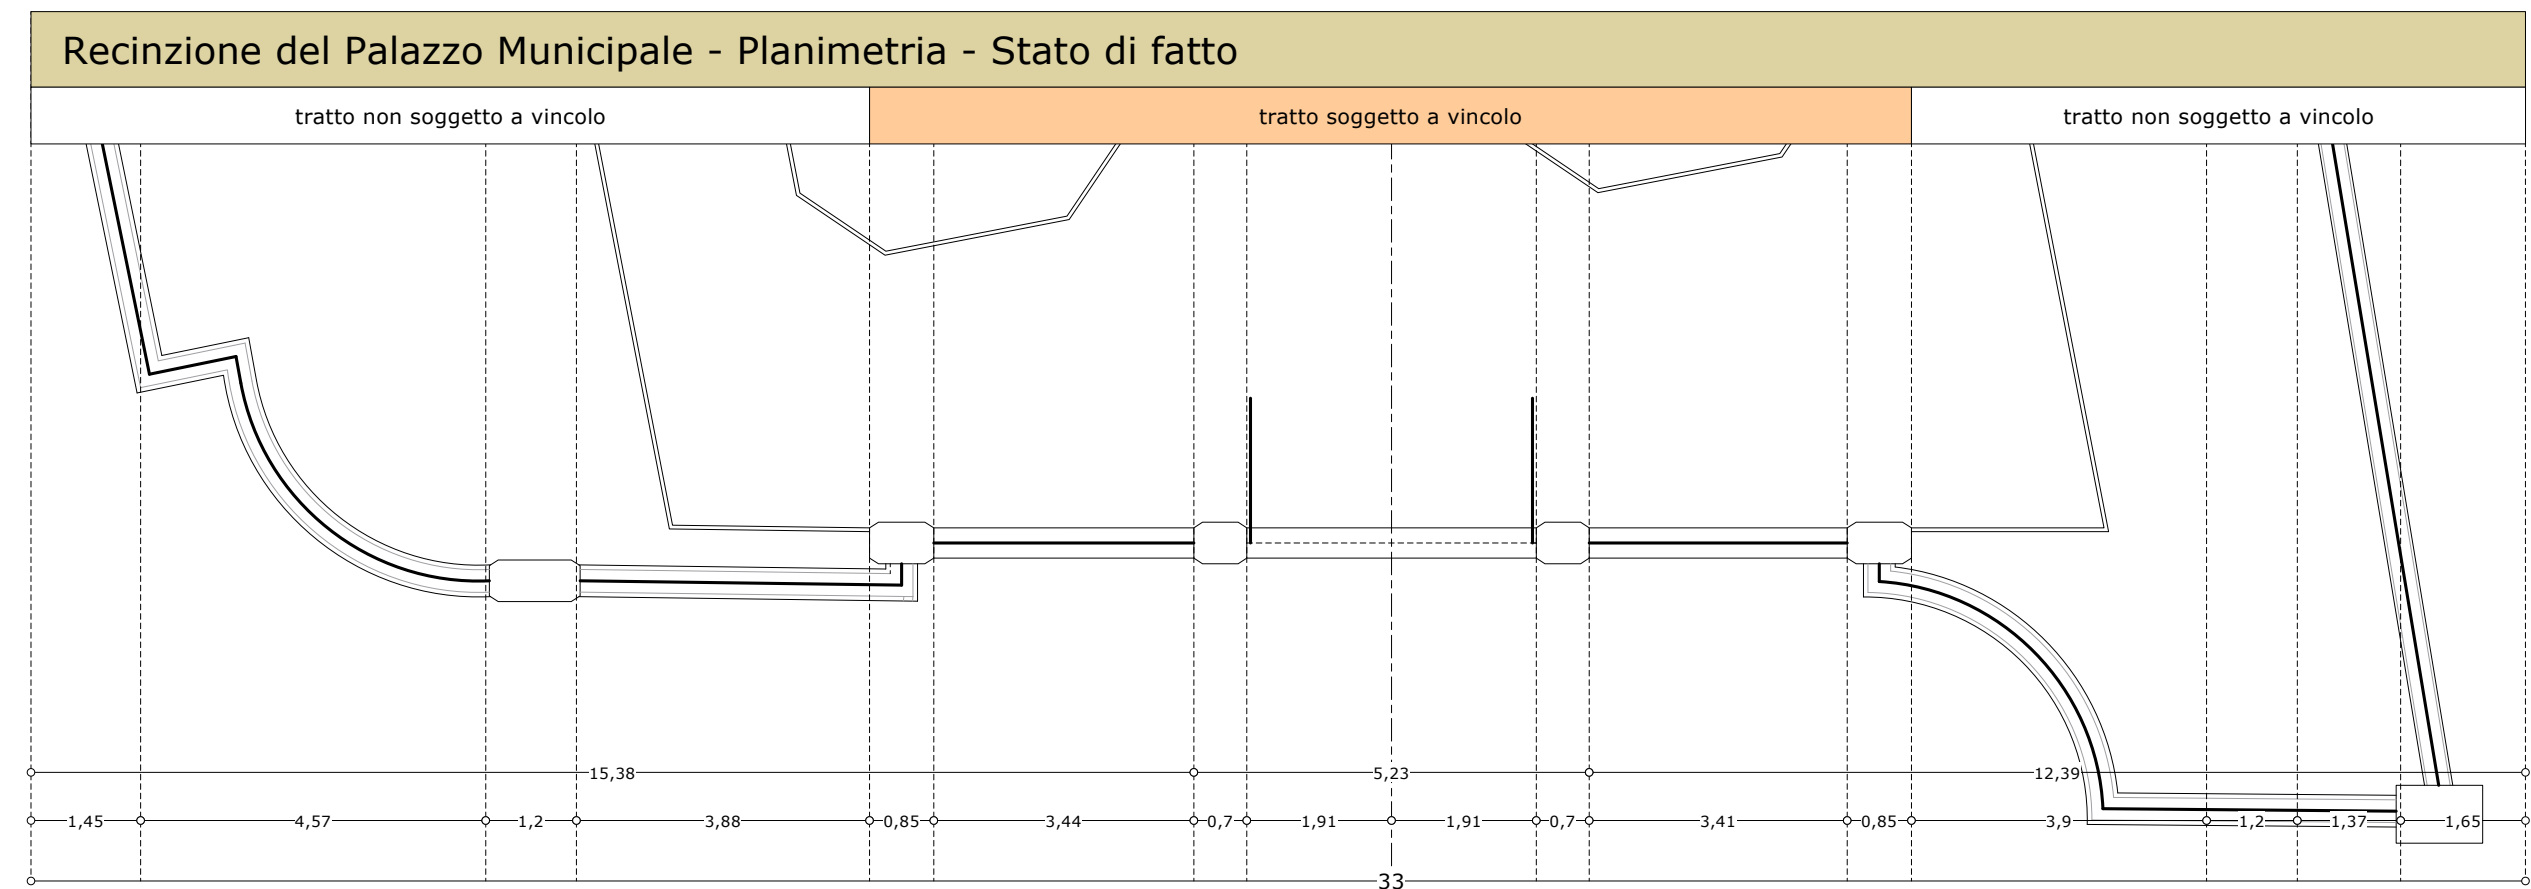
 


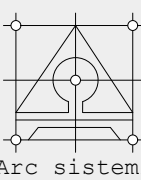

		COMUNE DI ARCORE		
		Provincia di Varese		
Riqualificazione urbana mediante conversione in rotatoria di Piazza Vittorio Veneto integrata da interventi riguardanti la rete ciclo-pedonale				
Progetto esecutivo				
◆ 8.1 ◆				
Sezioni metriche d'insieme di fatto (con planimetria della recinzione del Palazzo Municipale)				
scala 1 : 100				
	Committente:	Comune di ARCORE		
		per la progettazione ingegneristica ed edilizia, per il coordinamento generale dell'opera, per la direzione delle prestazioni progettuali ed esecutive (coordinatore)	Silvio COBBI arch. Studio "Arc sistem" - Novara	
		per la progettazione ingegneristica ed edilizia e per il coordinamento dell'opera,	Marco D'ALESSANDRO arch. - Milano	
	incaricati:	per la progettazione ingegneristica ed edilizia	Achille PARMIGIANI ing. - Novara	
		per la direzione artistica	Mario LOLLA dr. geol. - Sesto Calende (V)	
		per la progettazione ingegneristica ed esecutiva	Stefano CALIGARA ing. - Gallarate (VA)	
		per la progettazione ingegneristica	Luca BROVELLI ing. - Monza (MB)	
Periodo:	settembre - ottobre 2023			
 ARC - SISTEMI				