


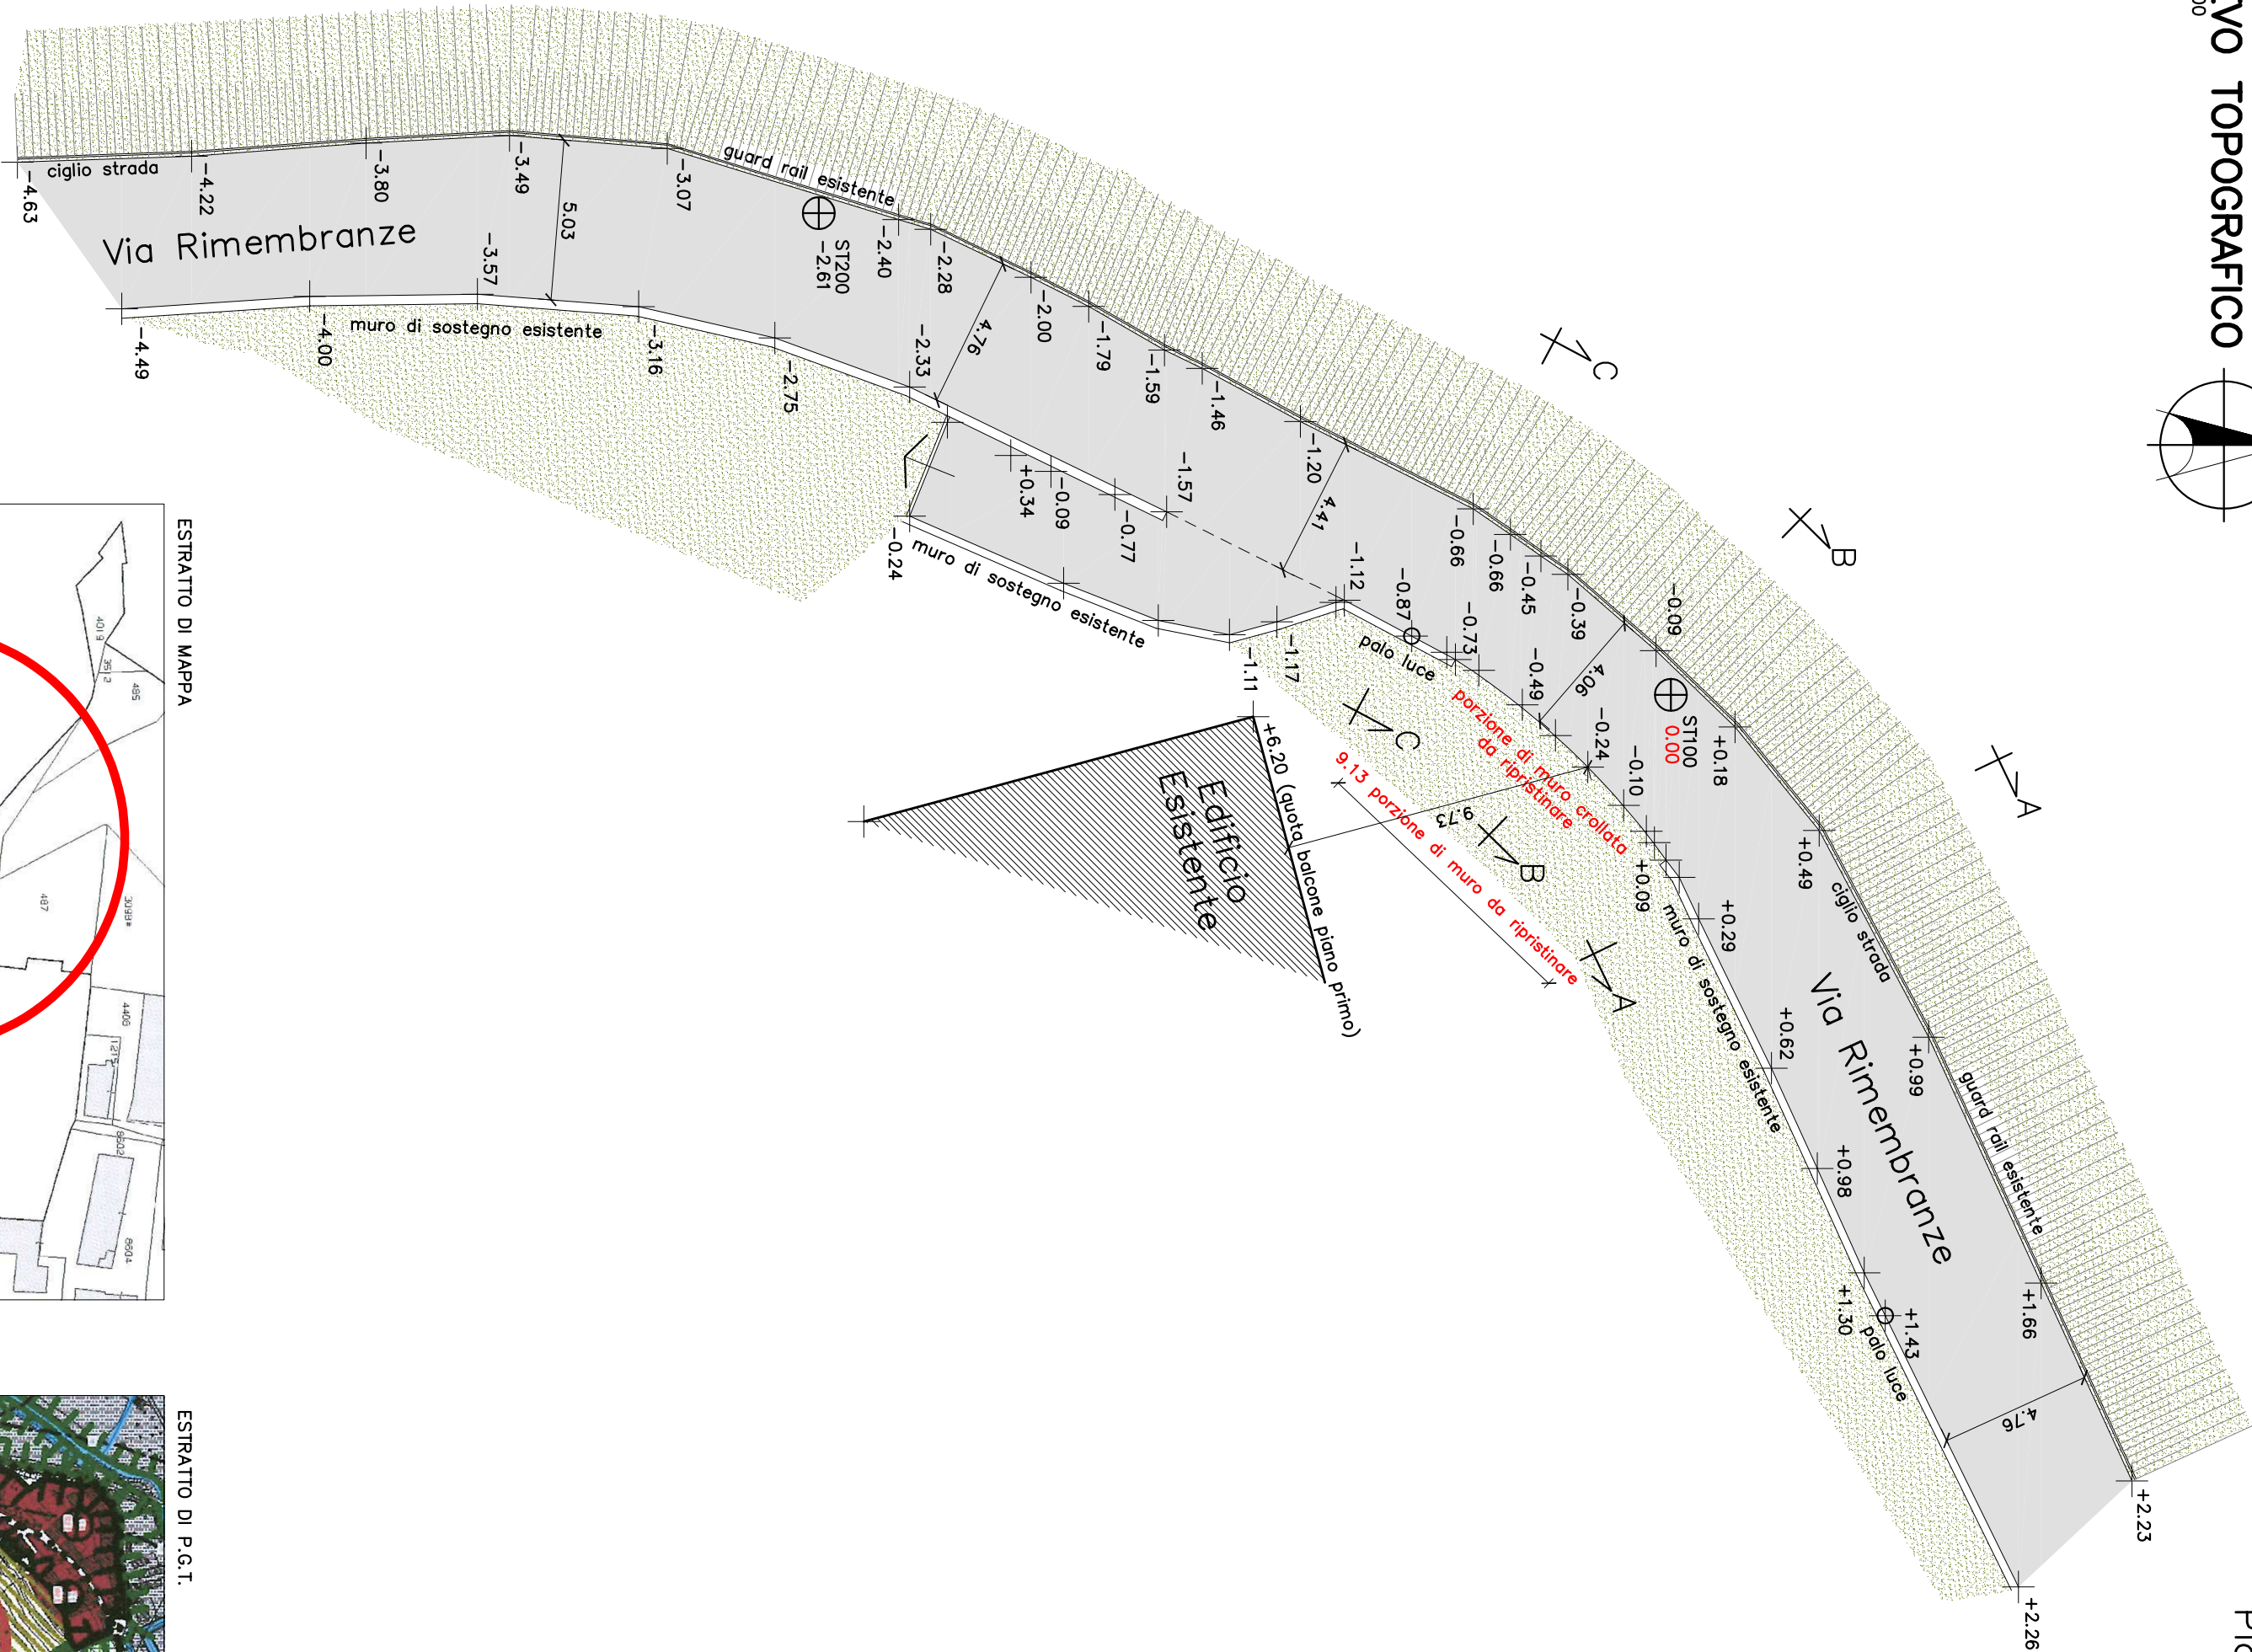
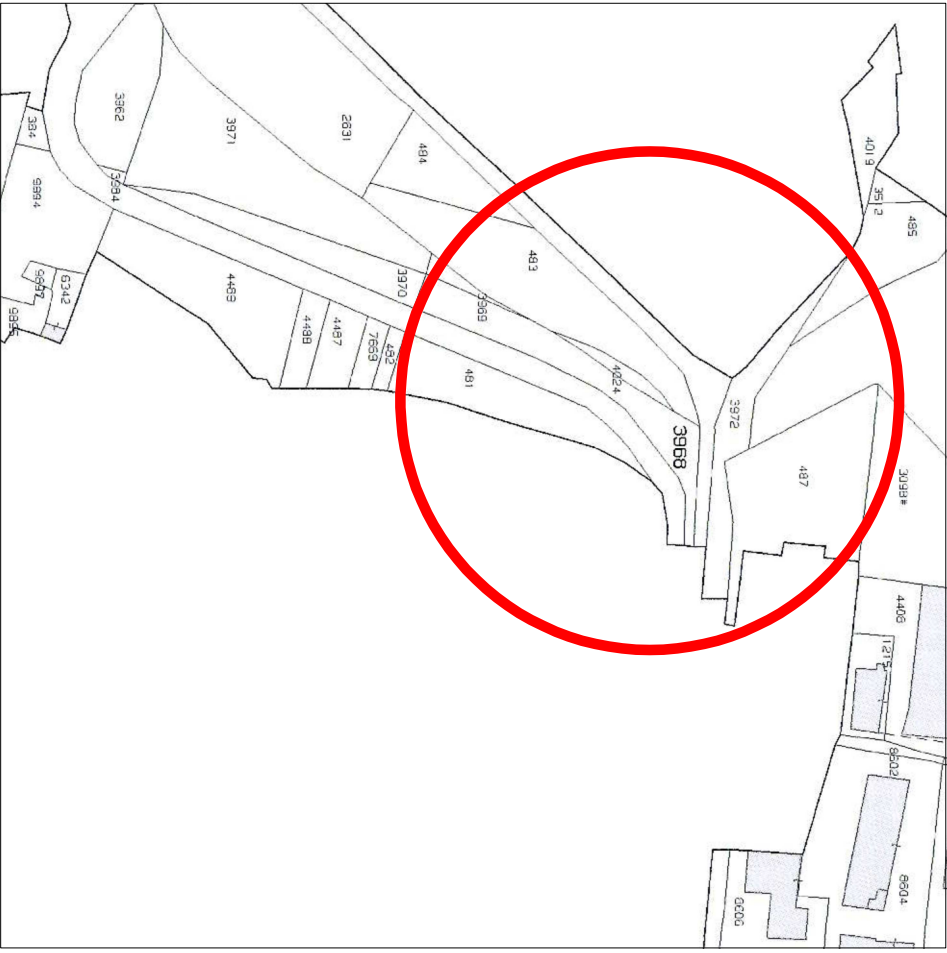
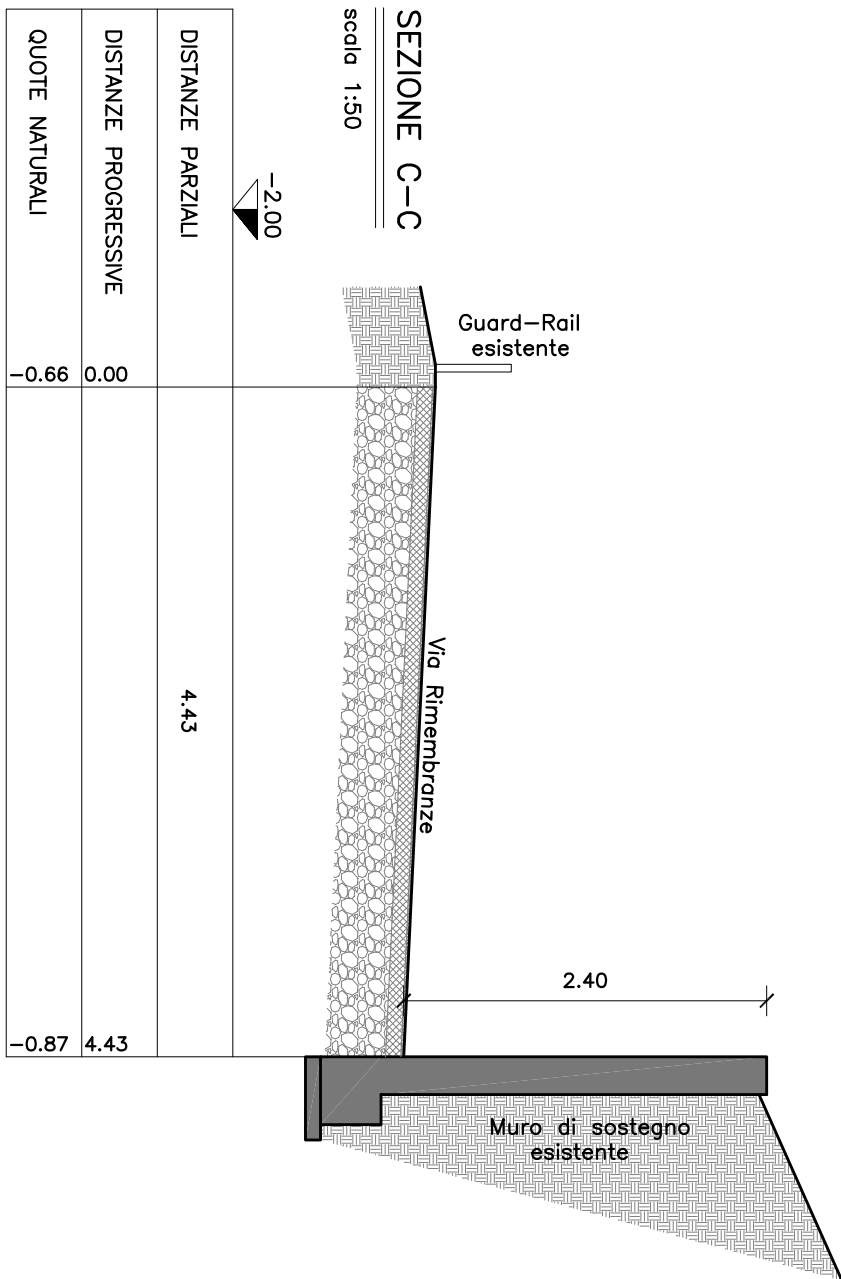


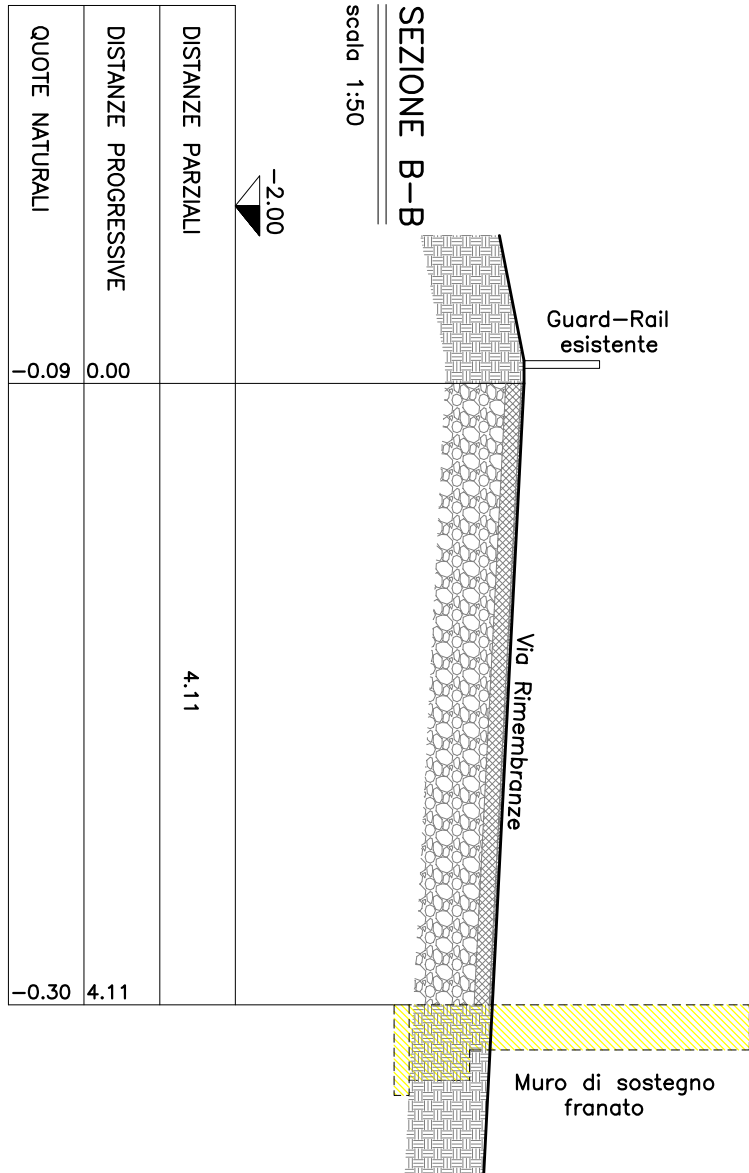

ESTRATTO DI MAPPA

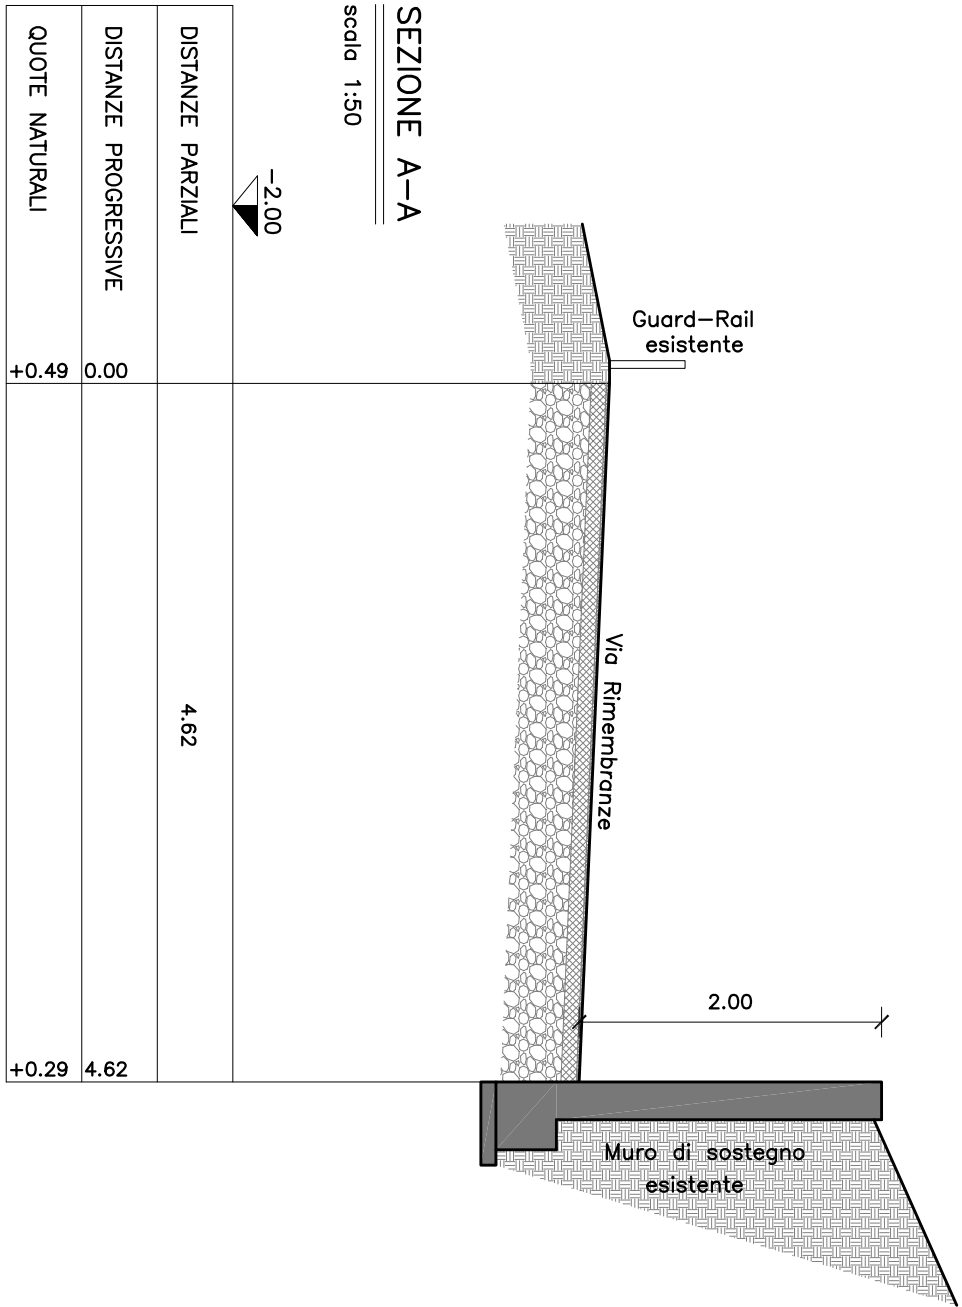

ESTRATTO DI P.G.T.

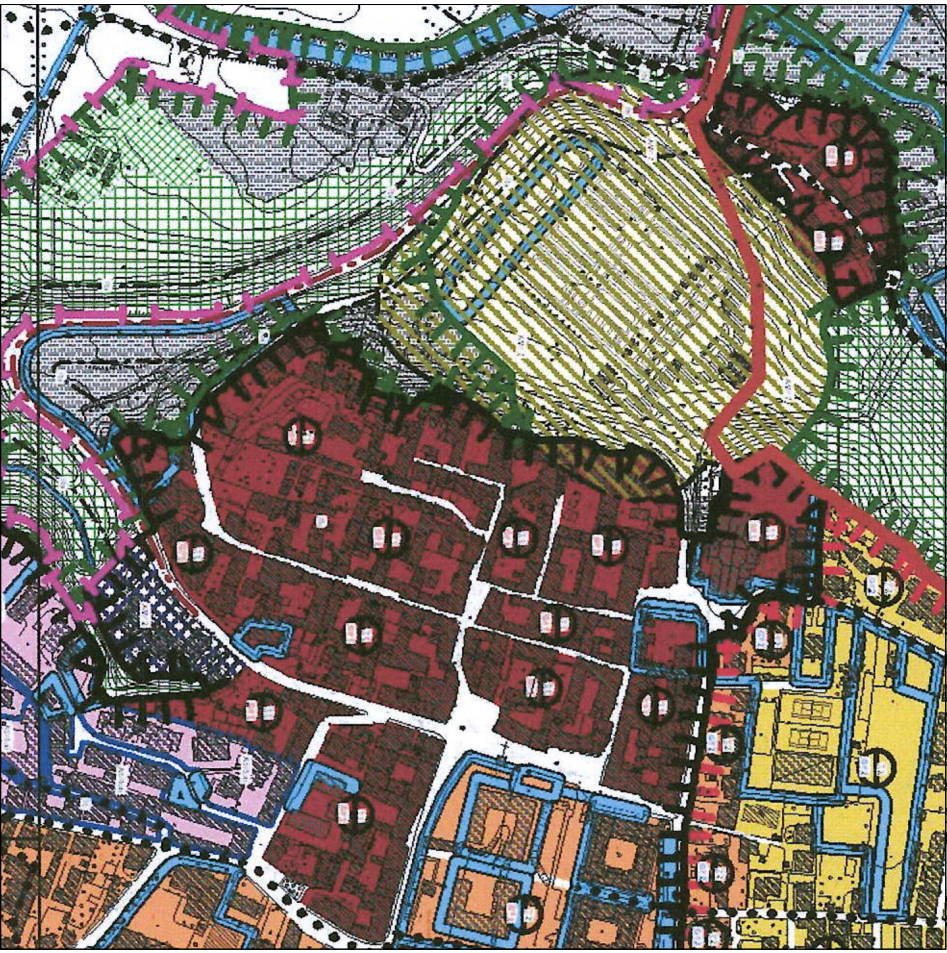

STUDIO TECNICO CERVINI Via della Fontana 8, Carrago (VA) C.F. CRVNDP90S09L68ZC tel/fax: 0331 992519 P.IVA: 03637290127 studiotecniccervini.com info@studiotecniccervini.com	
OCCETTO	Interventi di rifacimento e manutenzione di un tratto del paramento murario di Via Rimembranze
COMMITTENTE	COMUNE DI MALNATE, con sede legale in Piazza Vittorio Veneto 2
LUOGO	Malnate (VA) - Via Rimembranze
ESTREMI CATASTALI	Foglio 7, nessun mappale (strada)
FASE DI PROGETTO	Esecutiva

REVISIONE	N.	DATA	REVISIONE	NOTE
TITOLO	ELABORATO	RILIEVO TOPOGRAFICO		
NUMERO	ELABORATO	ARCH01		
COMMESSA	N.	5223	DISCIPLINA PROGETTUALE	Architettonico
PRODOTTO	LC	CONTROLLATO	AC	APPROVATO
DATA DI EMISSIONE	Novembre 2023	AC	AC	AC

PROGETTISTA E D.L.

COMMITTENTE

IMPRESA AFFIDATARIA

Dott. Ing. Andrea Cervini

Ordine degli Ingegneri di Varese

Sezione A,
Settore Civile/Ambientale

N. A 5955

Documento informatico firmato digitalmente
ai sensi del D.Lgs. 82/2005 s.m.i. e nome
collegato