


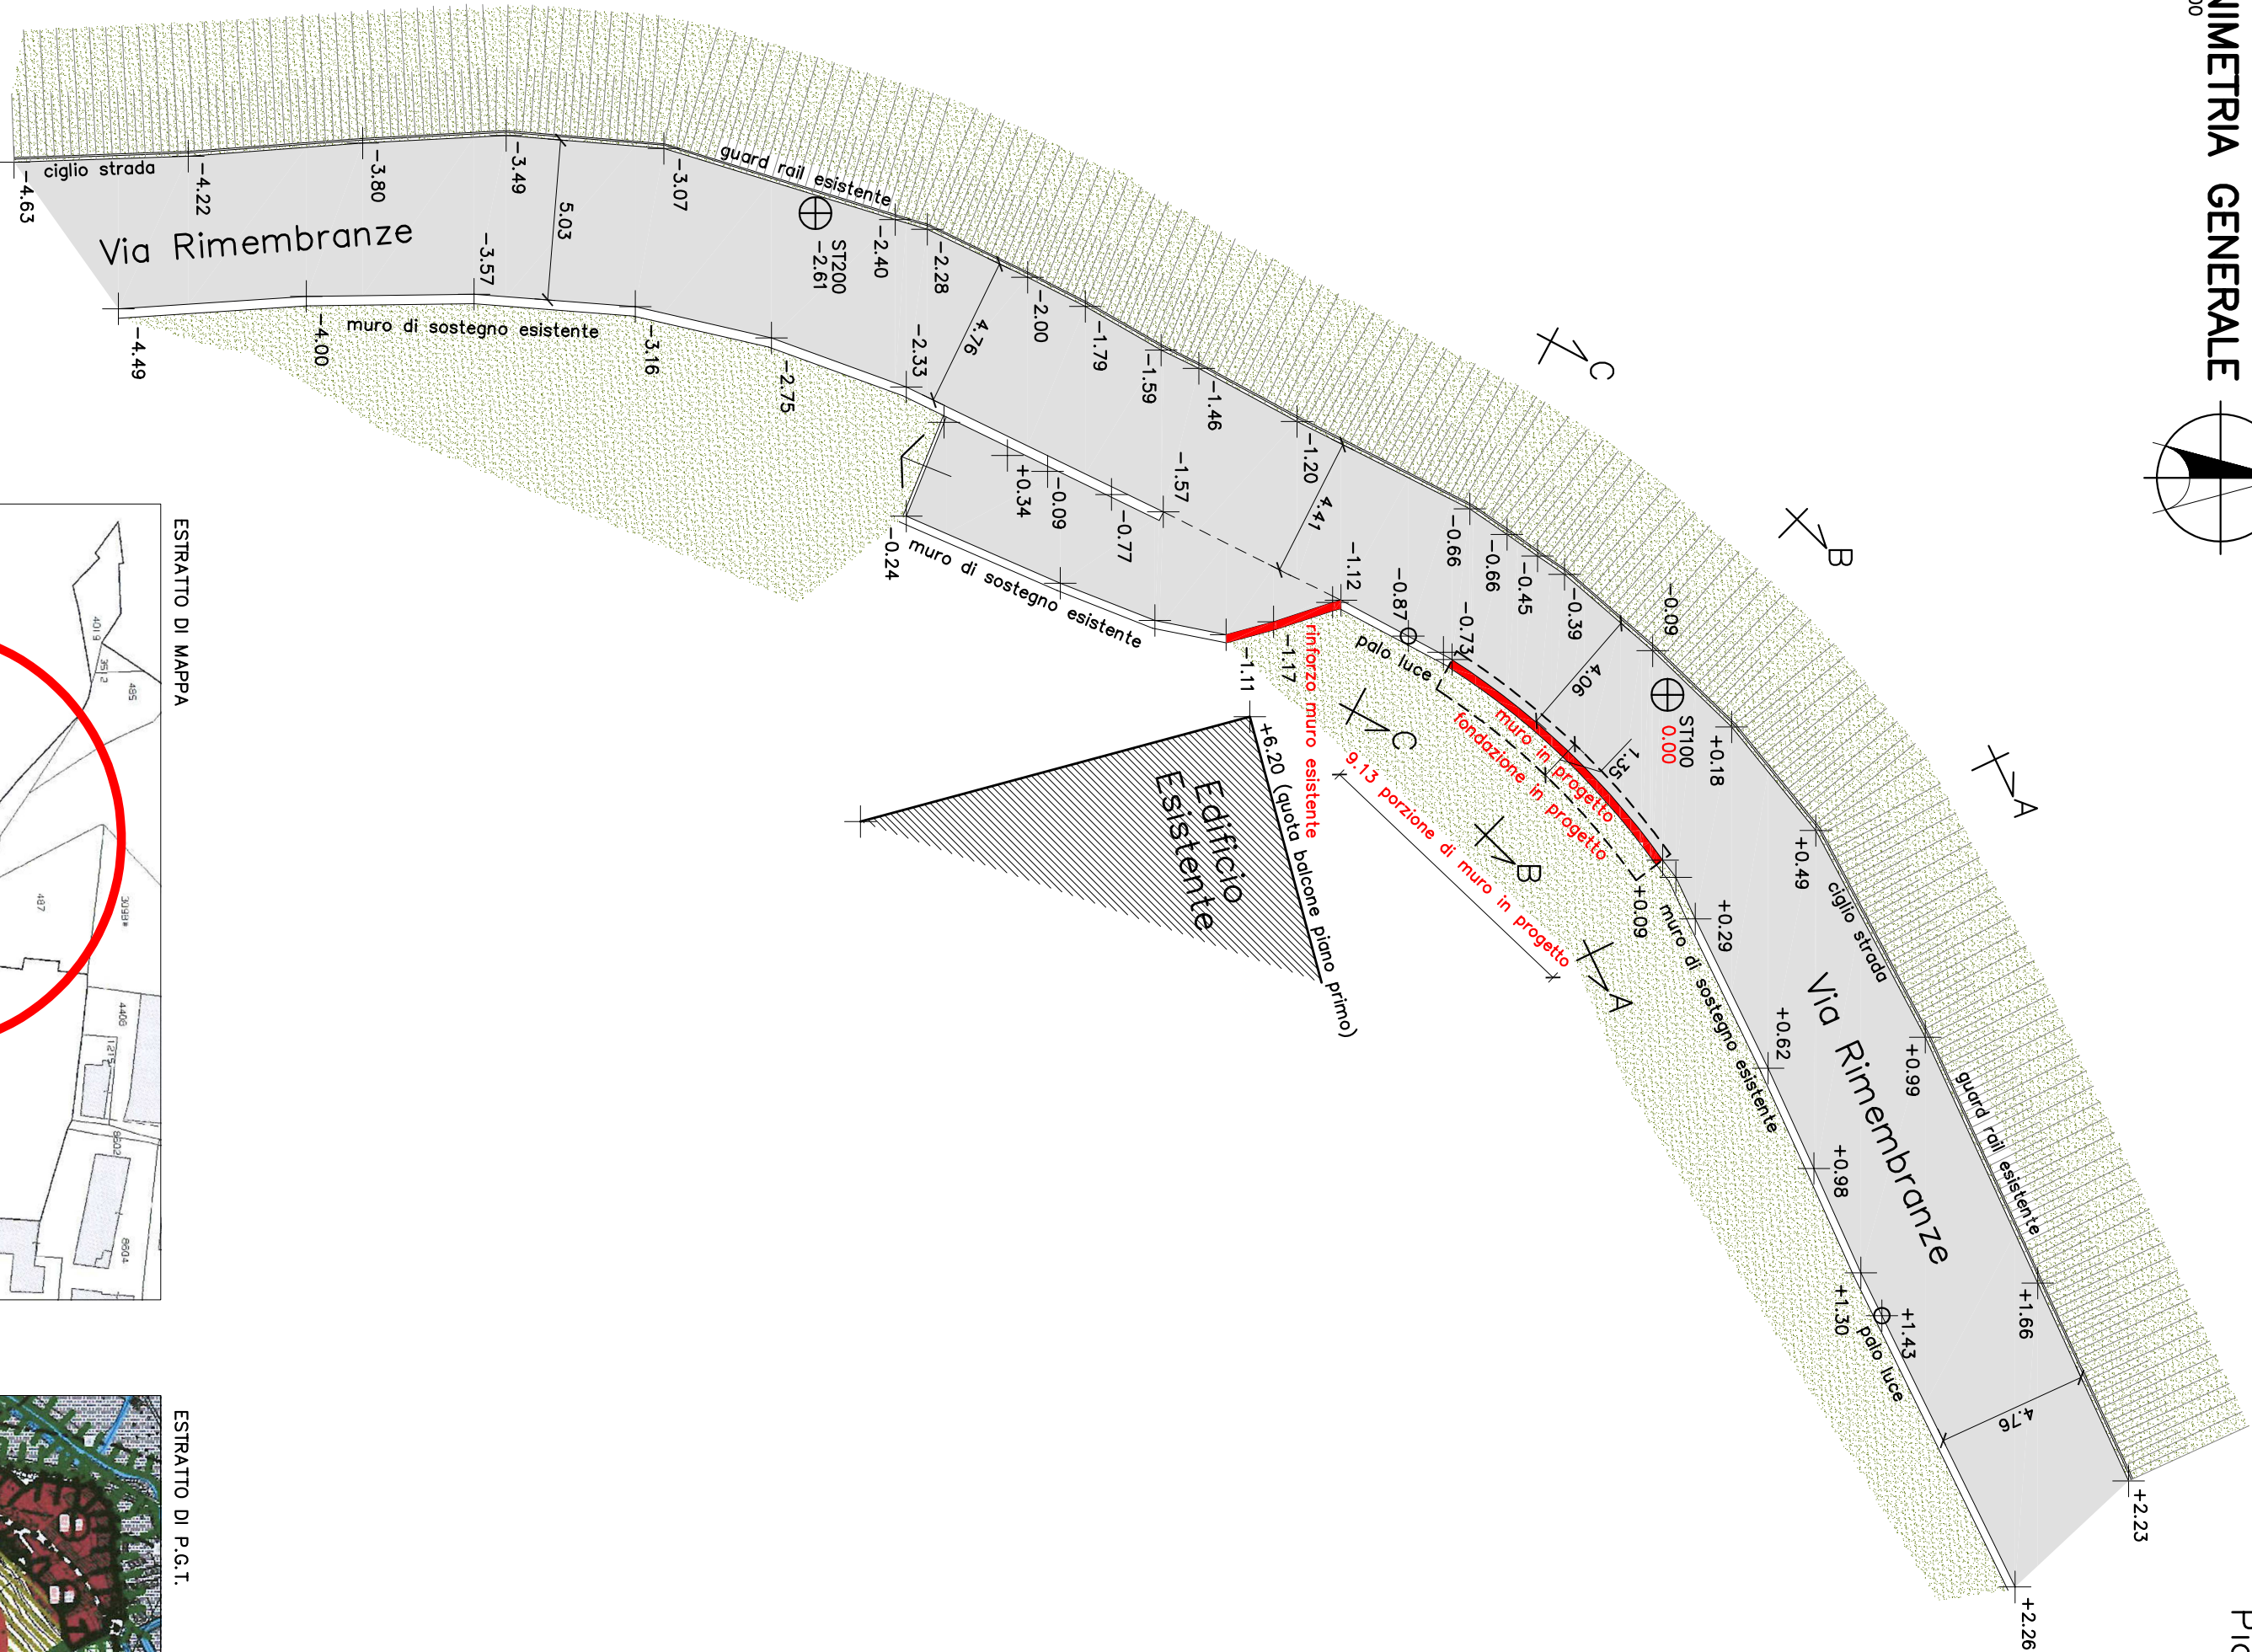
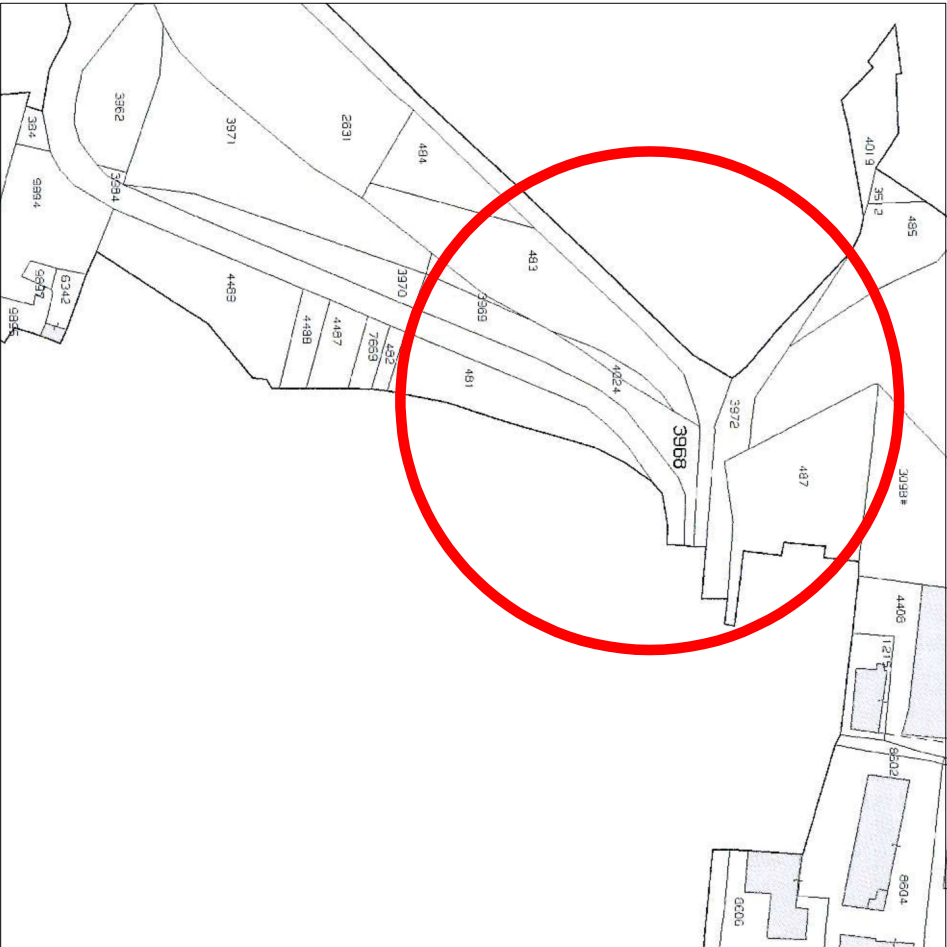
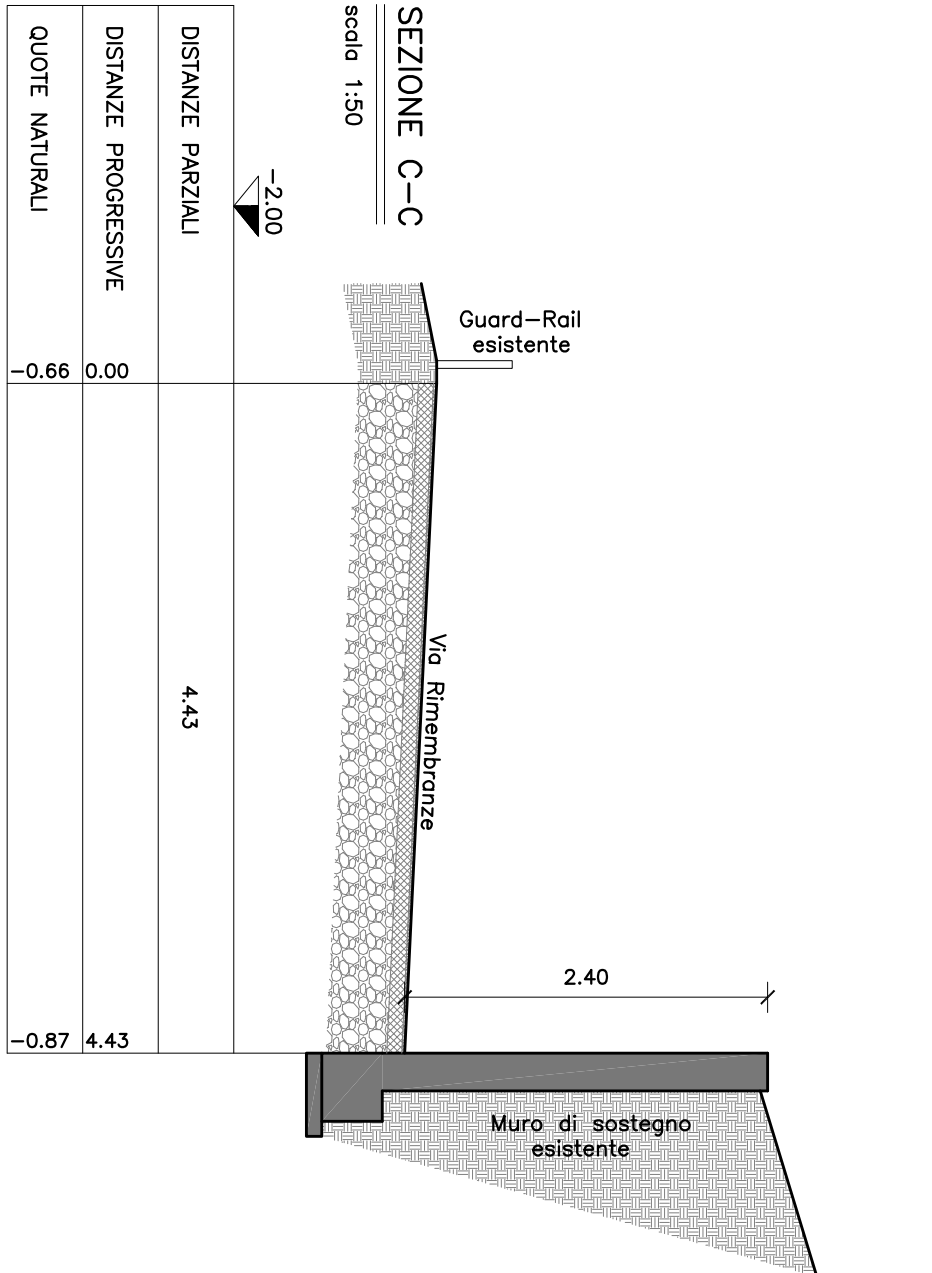


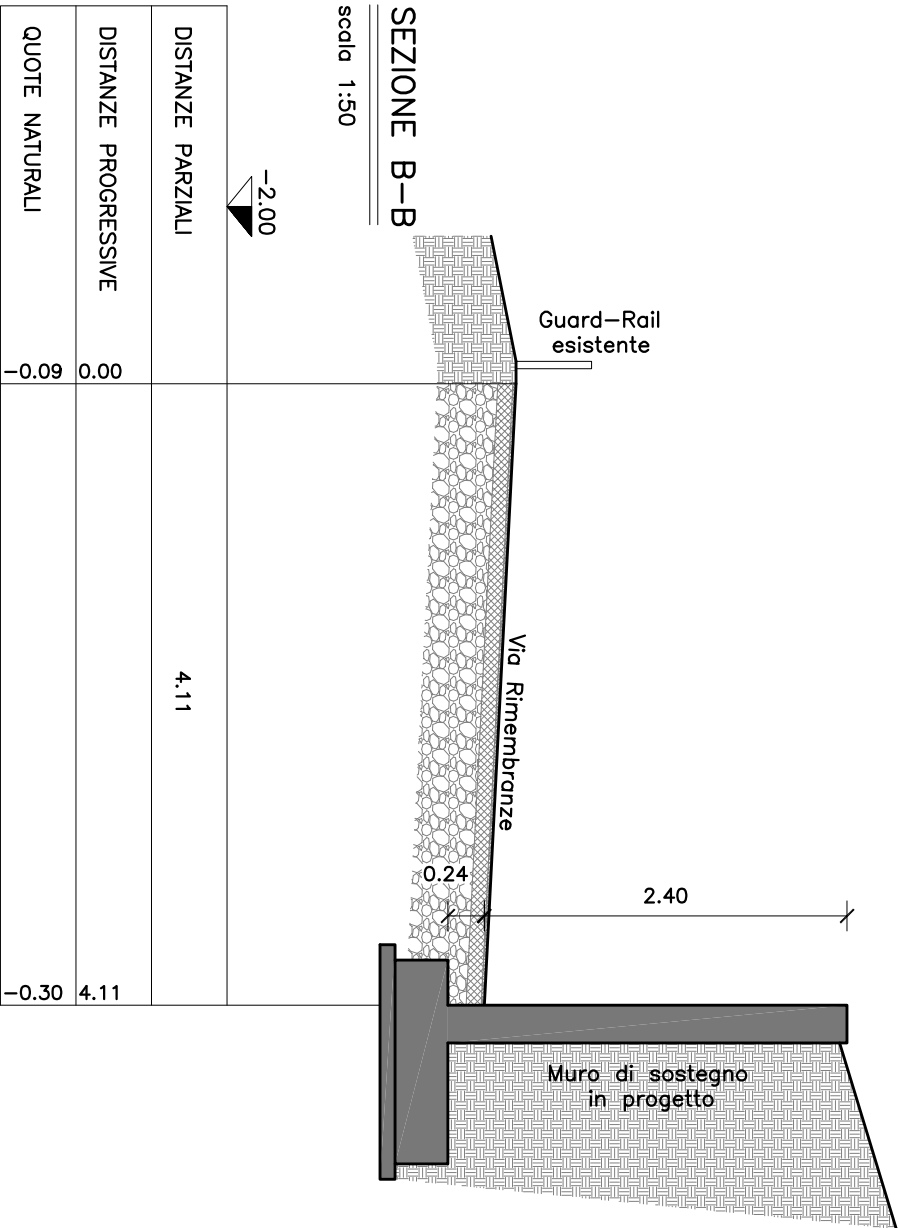

ESTRATTO DI MAPPA

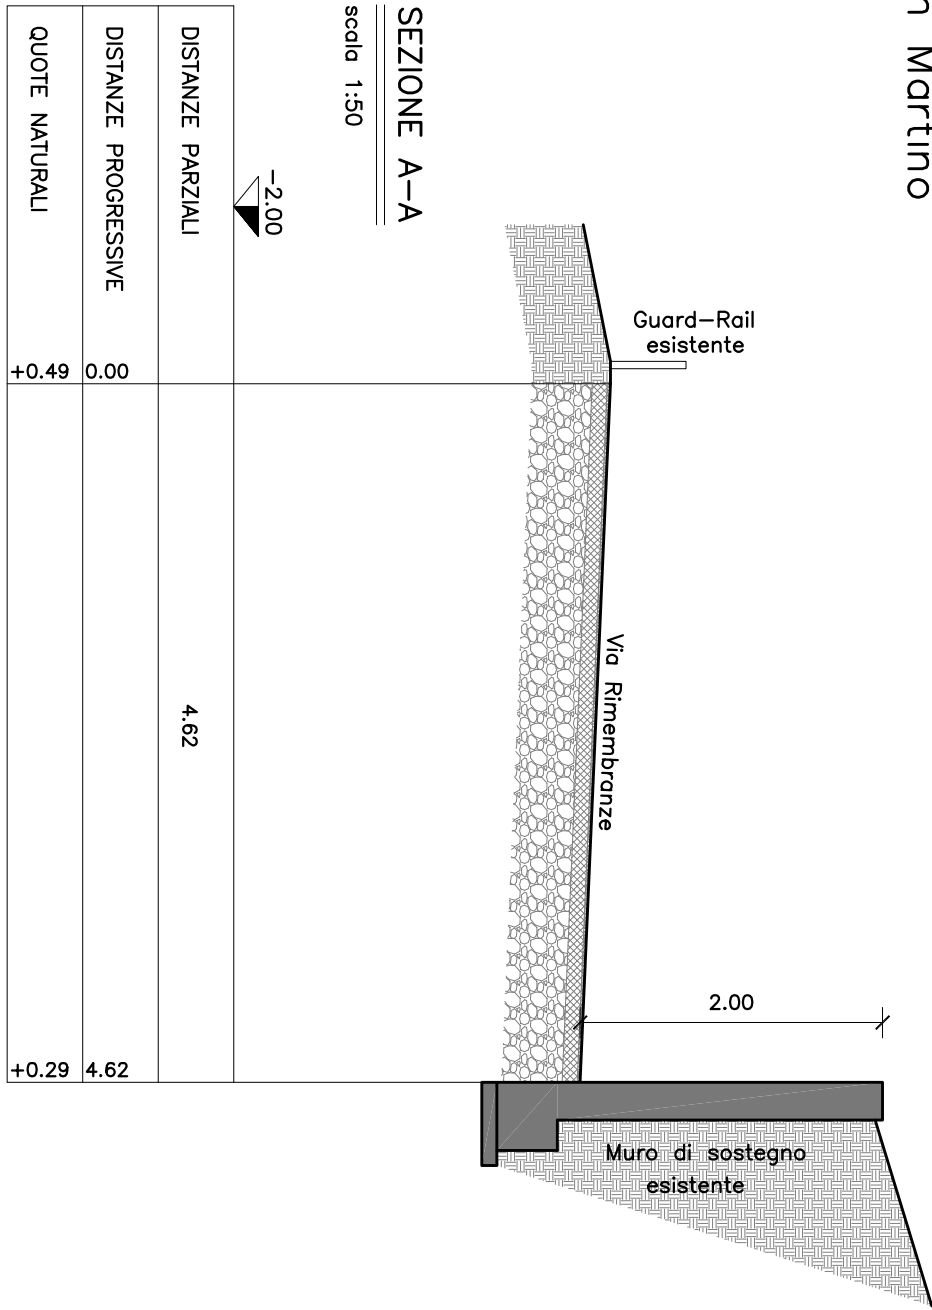

ESTRATTO DI P.G.T.

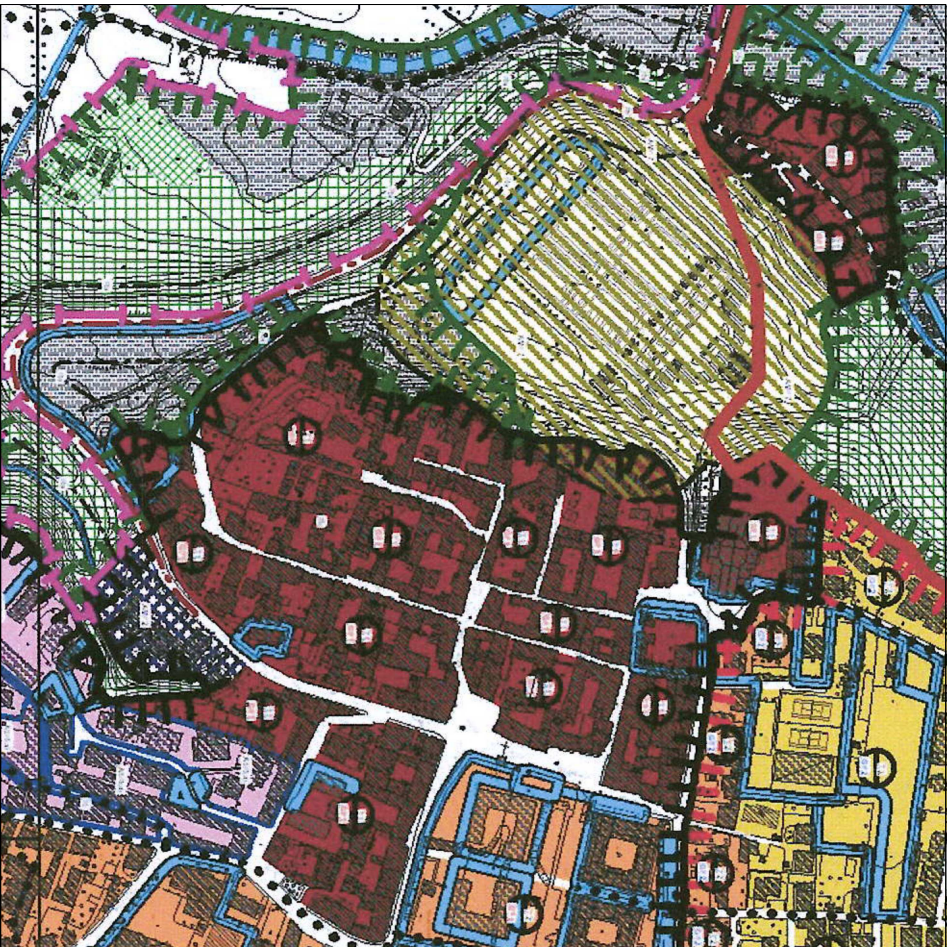

STUDIO TECNICO CERVINI Via della Fontana 8, Carrago (VA) tel/fax: 0331 992519 C.F. CRVNDP90S09L68ZC P.IVA: 03637290127 studiotecniccervini.com info@studiotecniccervini.com			
OCCETTO	Interventi di rifacimento e manutenzione di un tratto del paramento murario di Via Rimembranze		
COMMITTENTE	COMUNE DI MALNATE, con sede legale in Piazza Vittorio Veneto 2		
LUOGO	Malnate (VA) - Via Rimembranze		
ESTREMI CATASTALI	Foglio 7, nessun mappale (strada)		
FASE DI PROGETTO	Esecutiva		

REVISIONE	N.	DATA	REVISIONE	NOTE
TITOLO	PLANIMETRIA GENERALE (progetto)			
NUMERO ELABORATO	ARCH02			
COMMESSA	5223	DISCIPLINA PROGETTUALE	Architettonico	SCALA
PRODOTTI	LC	CONTROLLATO	AC	APPROVATO
DATA DI EMISSIONE	Novembre 2023			

PROGETTISTA E D.L. COMMITTENTE IMPRESA AFFIDATARIA

Dott. Ing. Andrea Cervini

Ordine degli Ingegneri di Varese
Sezione A,
Settore Civile/Ambientale
N. A 5955

Documento informatico firmato digitalmente
ai sensi del D.Lgs. 82/2005 s.m.i. e norme
collegate