


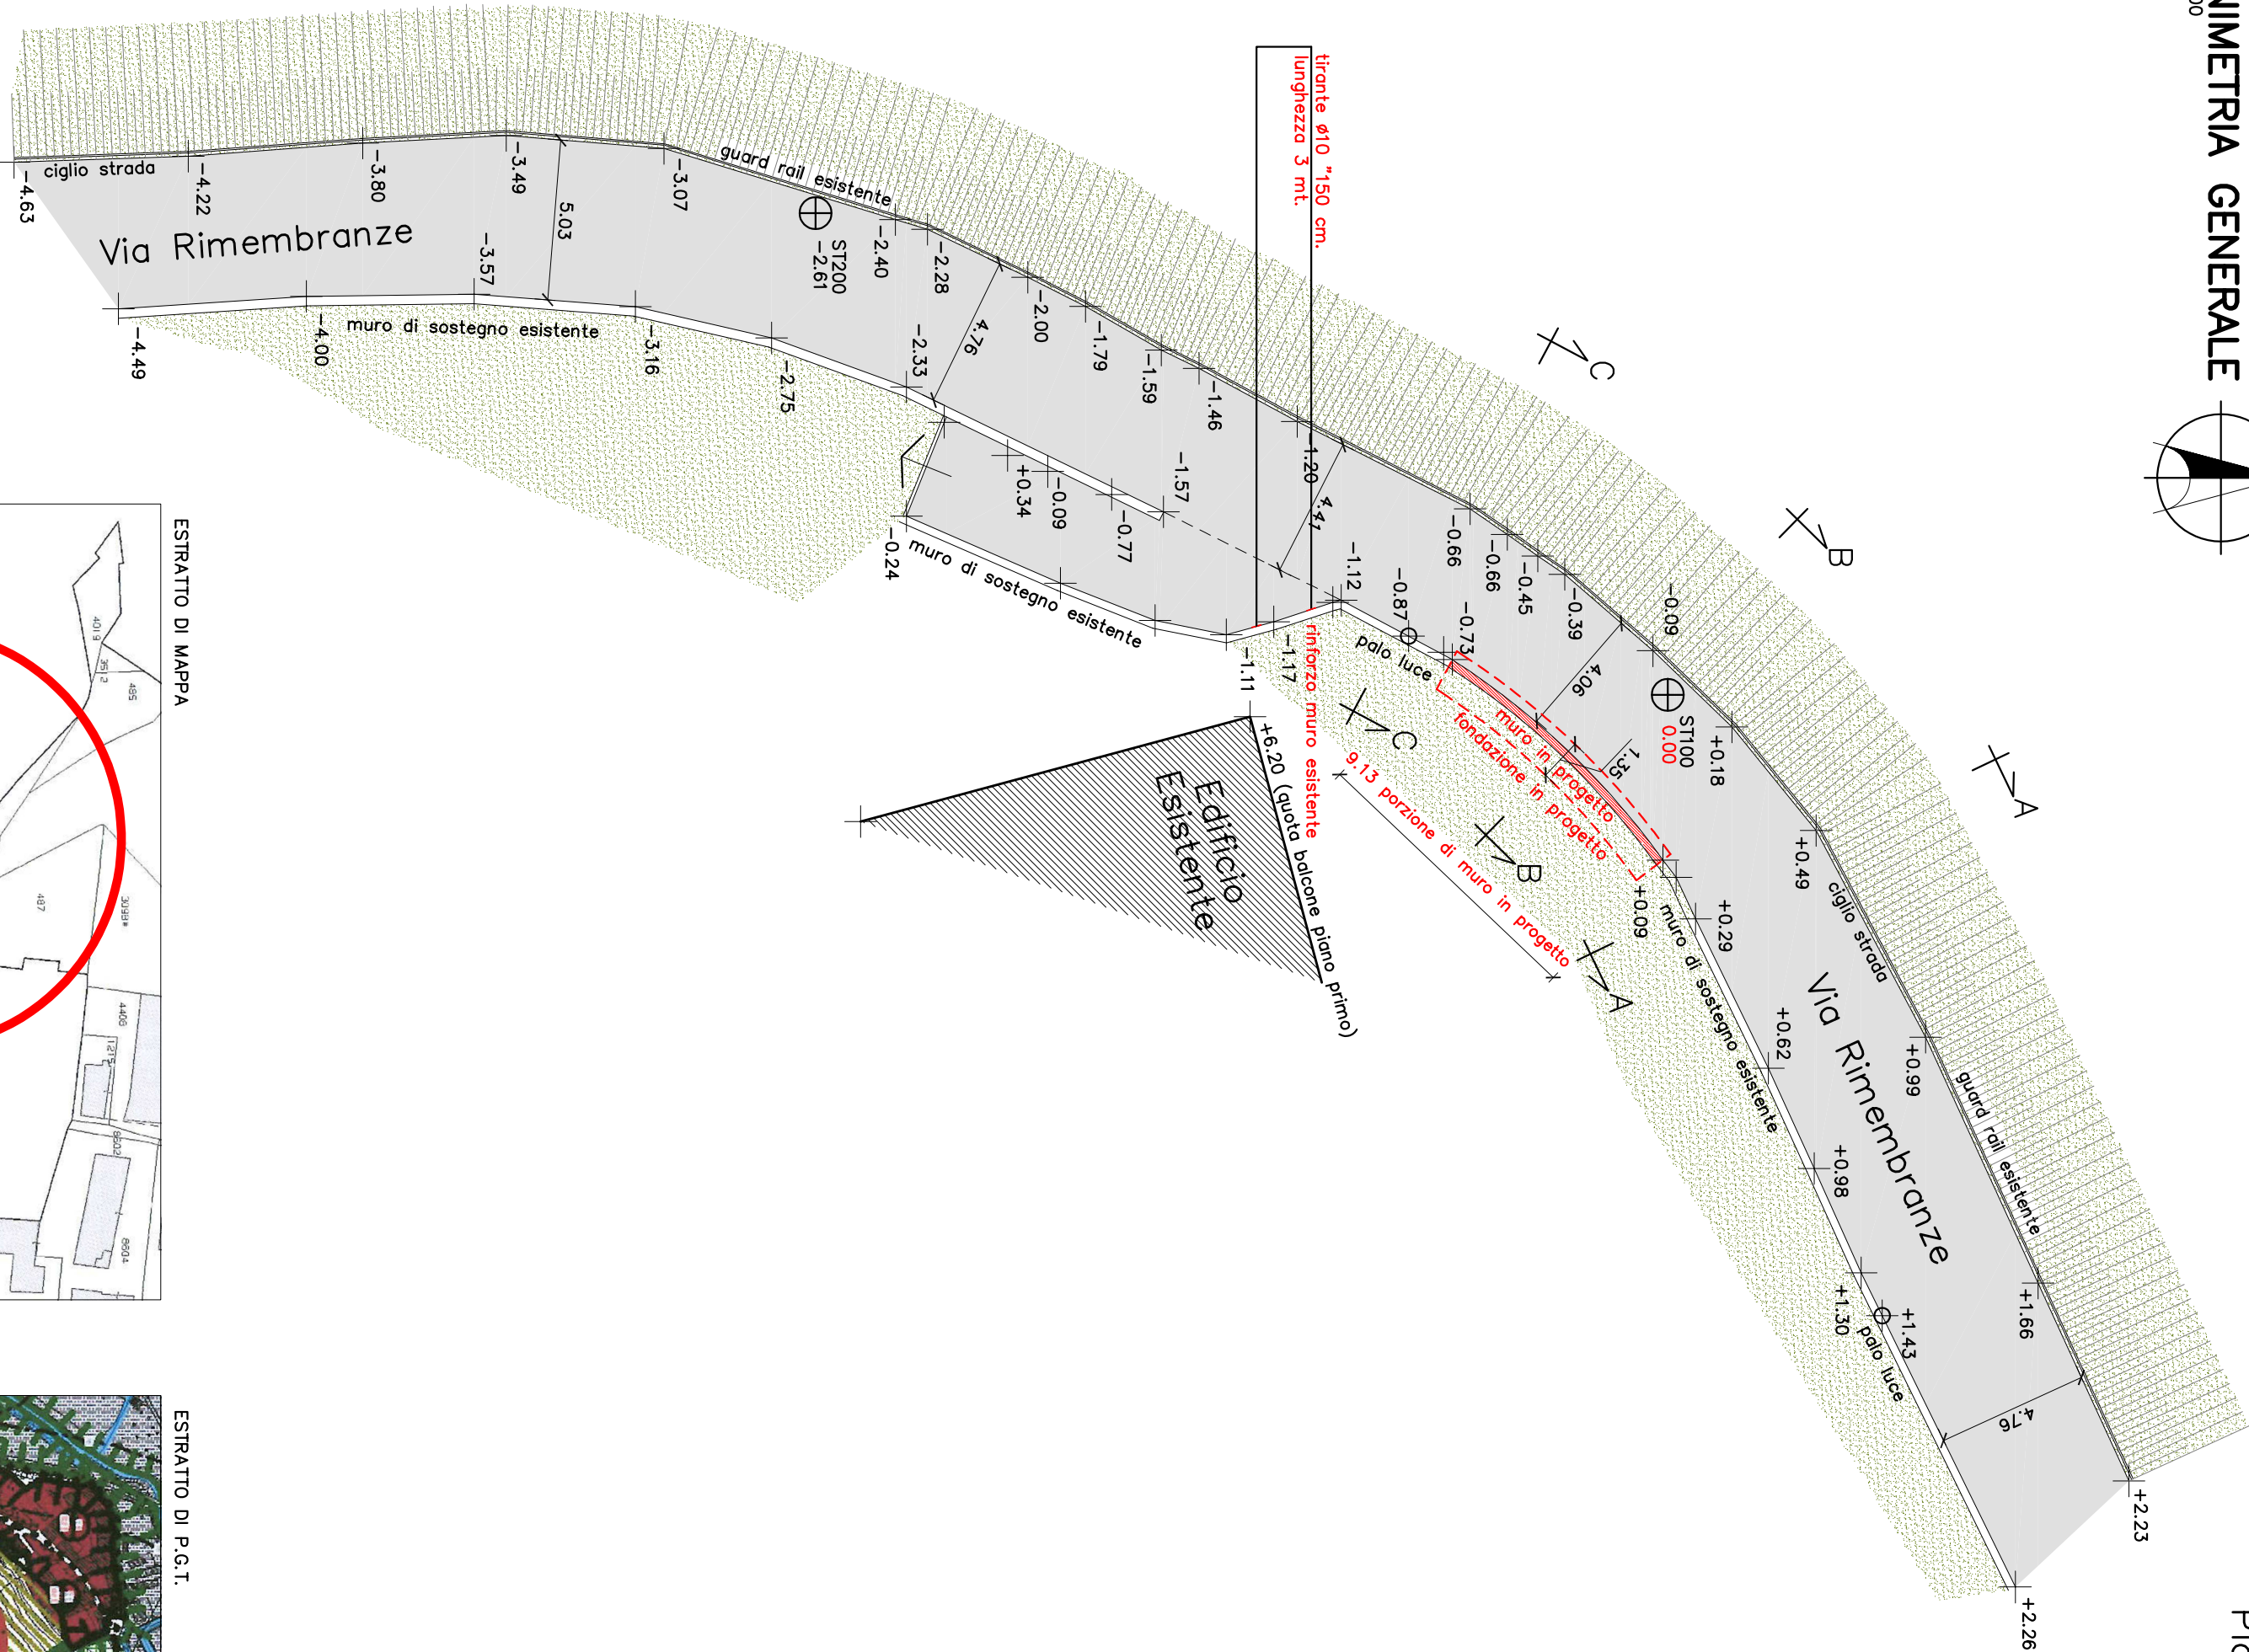
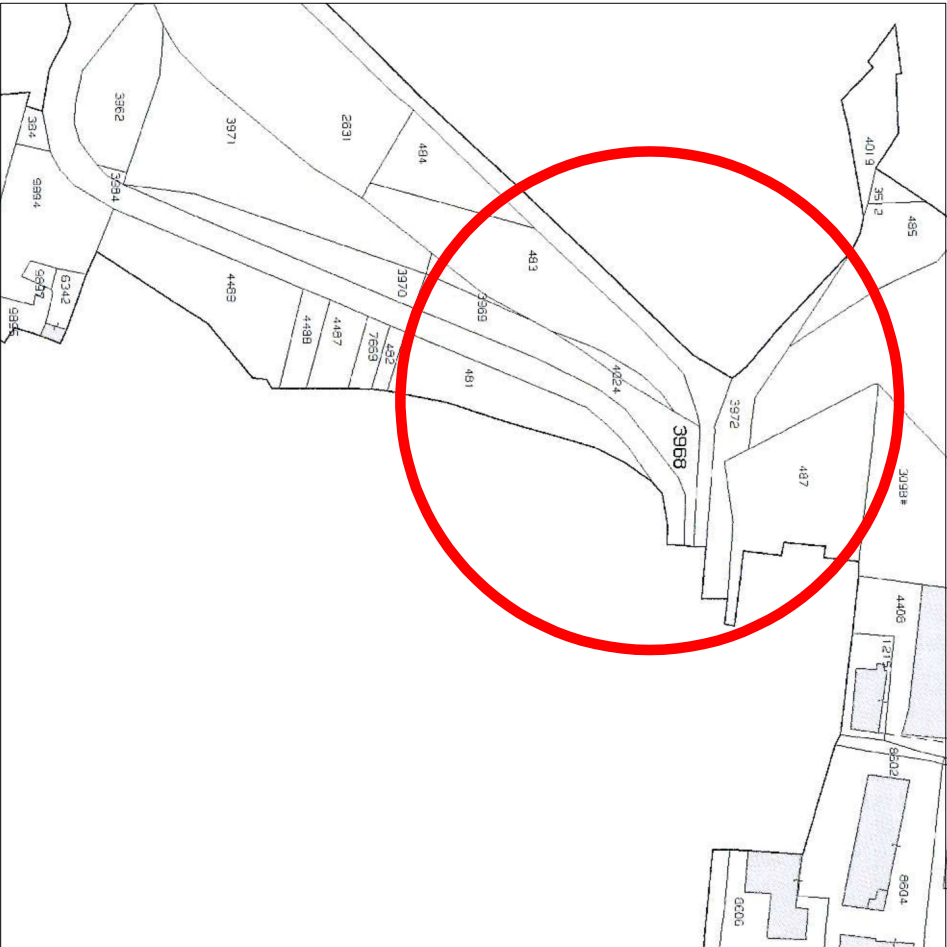
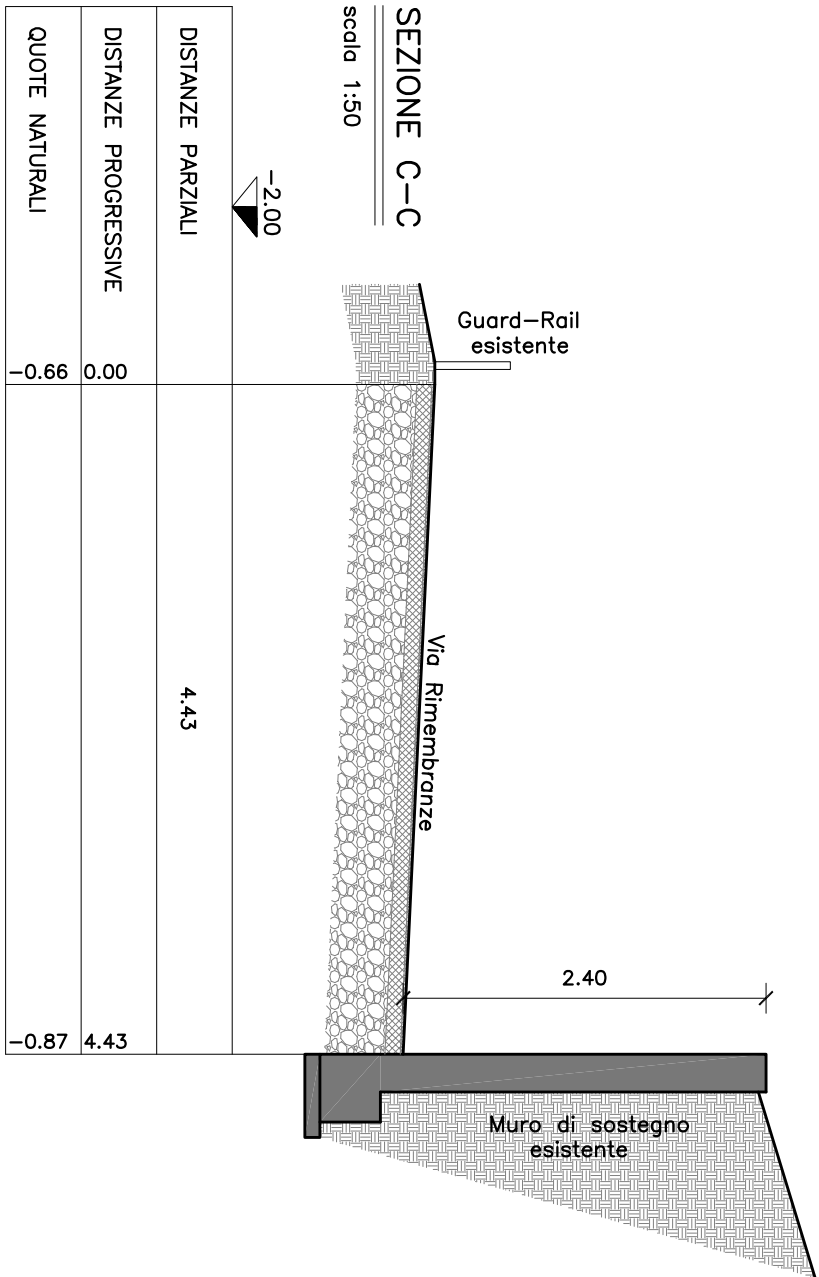


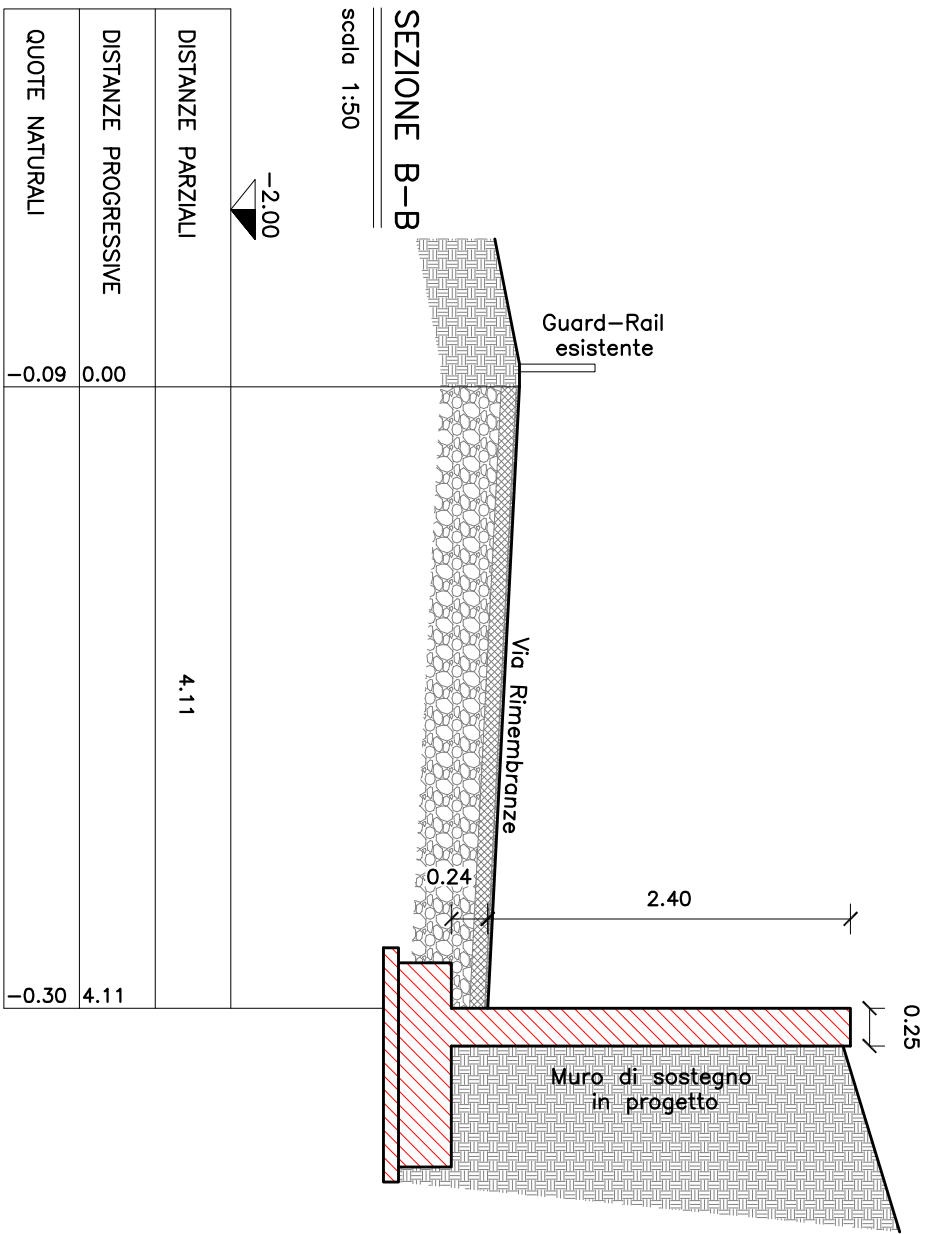

ESTRATTO DI MAPPA

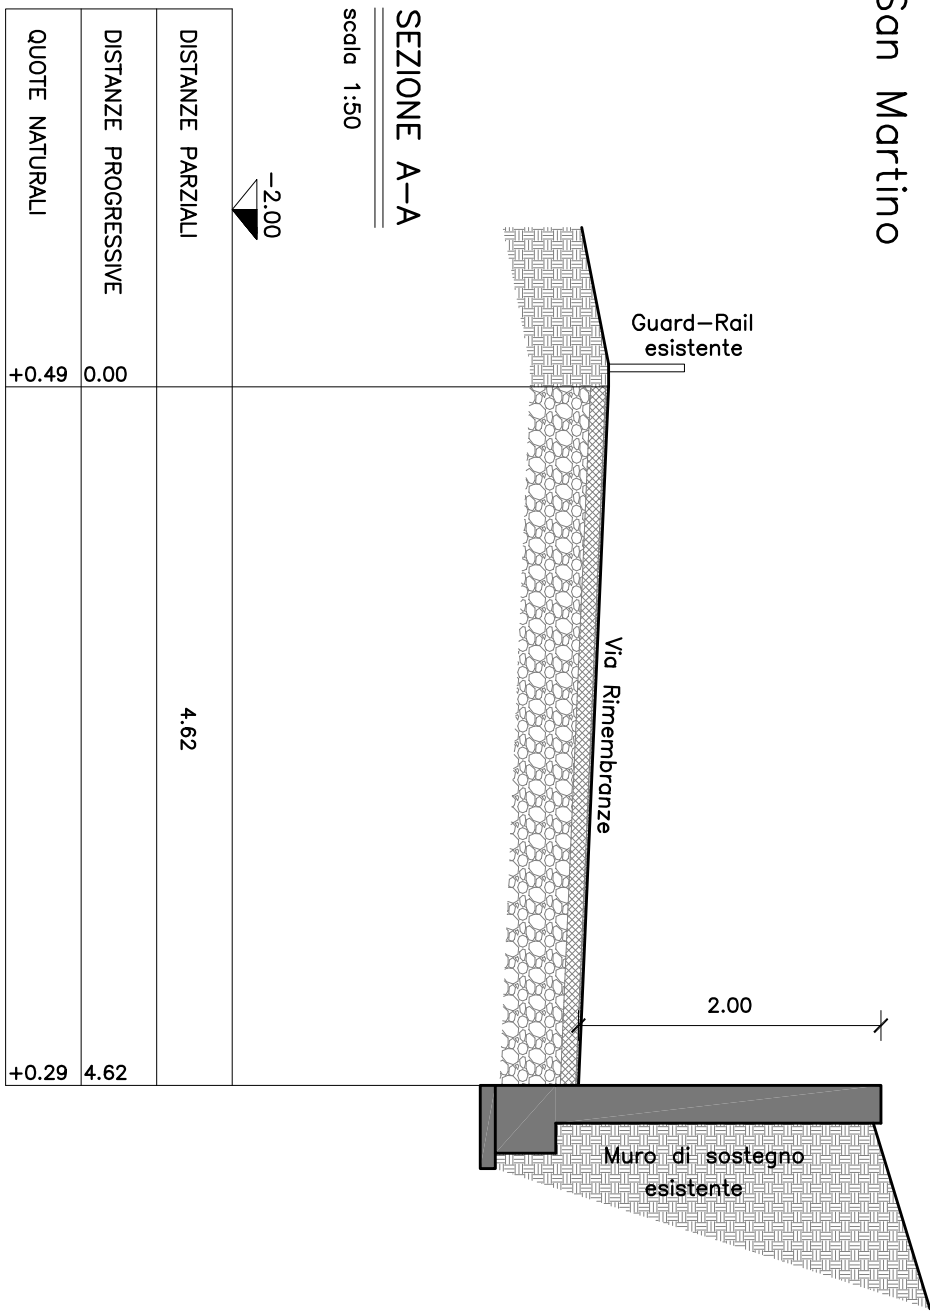

ESTRATTO DI P.G.T.

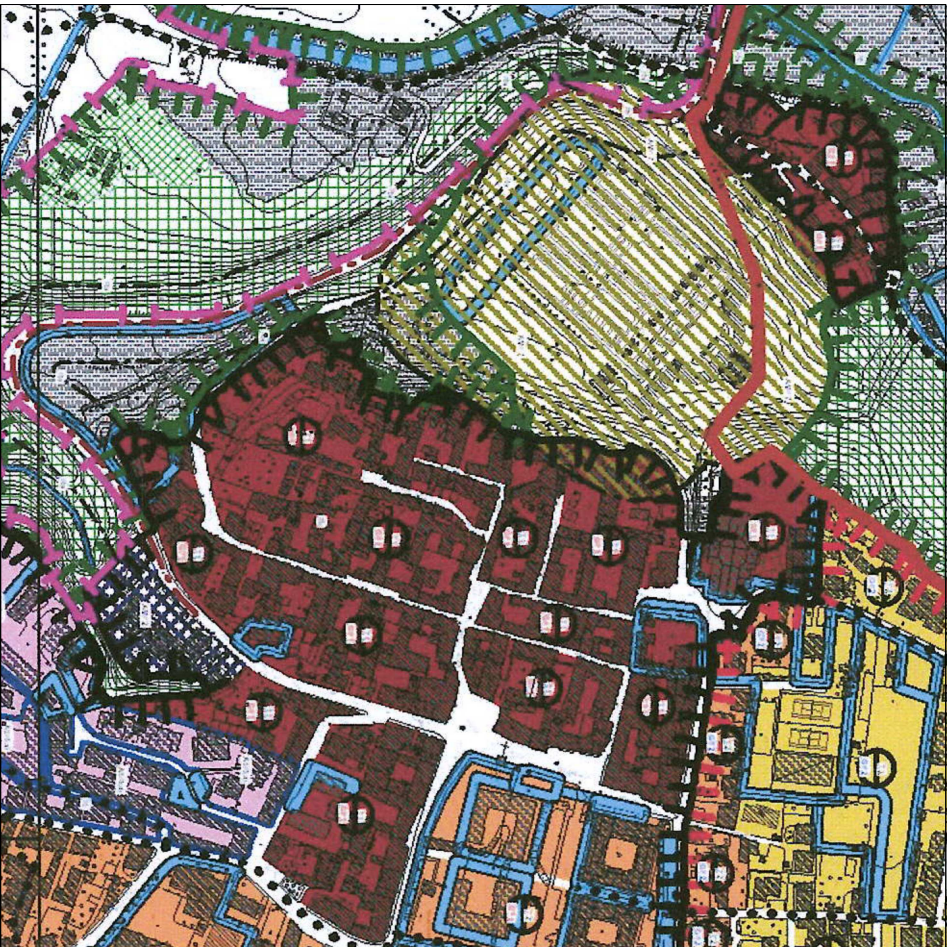

STUDIO TECNICO CERVINI Via della Fontana 8, Carrago (VA) tel/fax: 0331 992519 C.F. CRVNDP90S09L68ZC P.IVA: 03637290127 studiotecnico cervini.com info@studiotecnico cervini.com			
OCCETTO	Interventi di rifacimento e manutenzione di un tratto del paramento murario di Via Rimembranze		
COMMITTENTE	COMUNE DI MALNATE, con sede legale in Piazza Vittorio Veneto 2		
LUOGO	Malnate (VA) - Via Rimembranze		
ESTREMI CATASTALI	Foglio 7, nessun mappale (strada)		
FASE DI PROGETTO	Esecutiva		

REVISIONE	DATA	REVISIONE	NOTE
N.	PLANIMETRIA GENERALE (confronto)		
TITOLO			
NUMERO ELABORATO	ARCH03		
COMMESSA	5223	DISCIPLINA PROGETTUALE	Architettonico
PRODOTTI	LC	CONTROLLATO	AC
DATA DI EMISSIONE	Novembre 2023	APPROVATO	AC

PROGETTISTA E D.L. COMMITTENTE IMPRESA AFFIDATARIA

Dott. Ing. Andrea Cervini

Ordine degli Ingegneri di Varese
Sezione A,
Settore Civile/Ambientale
N. A 3555

Documento informatico firmato digitalmente
ai sensi del D.Lgs. 82/2005 s.m.i. e norme
collegate