




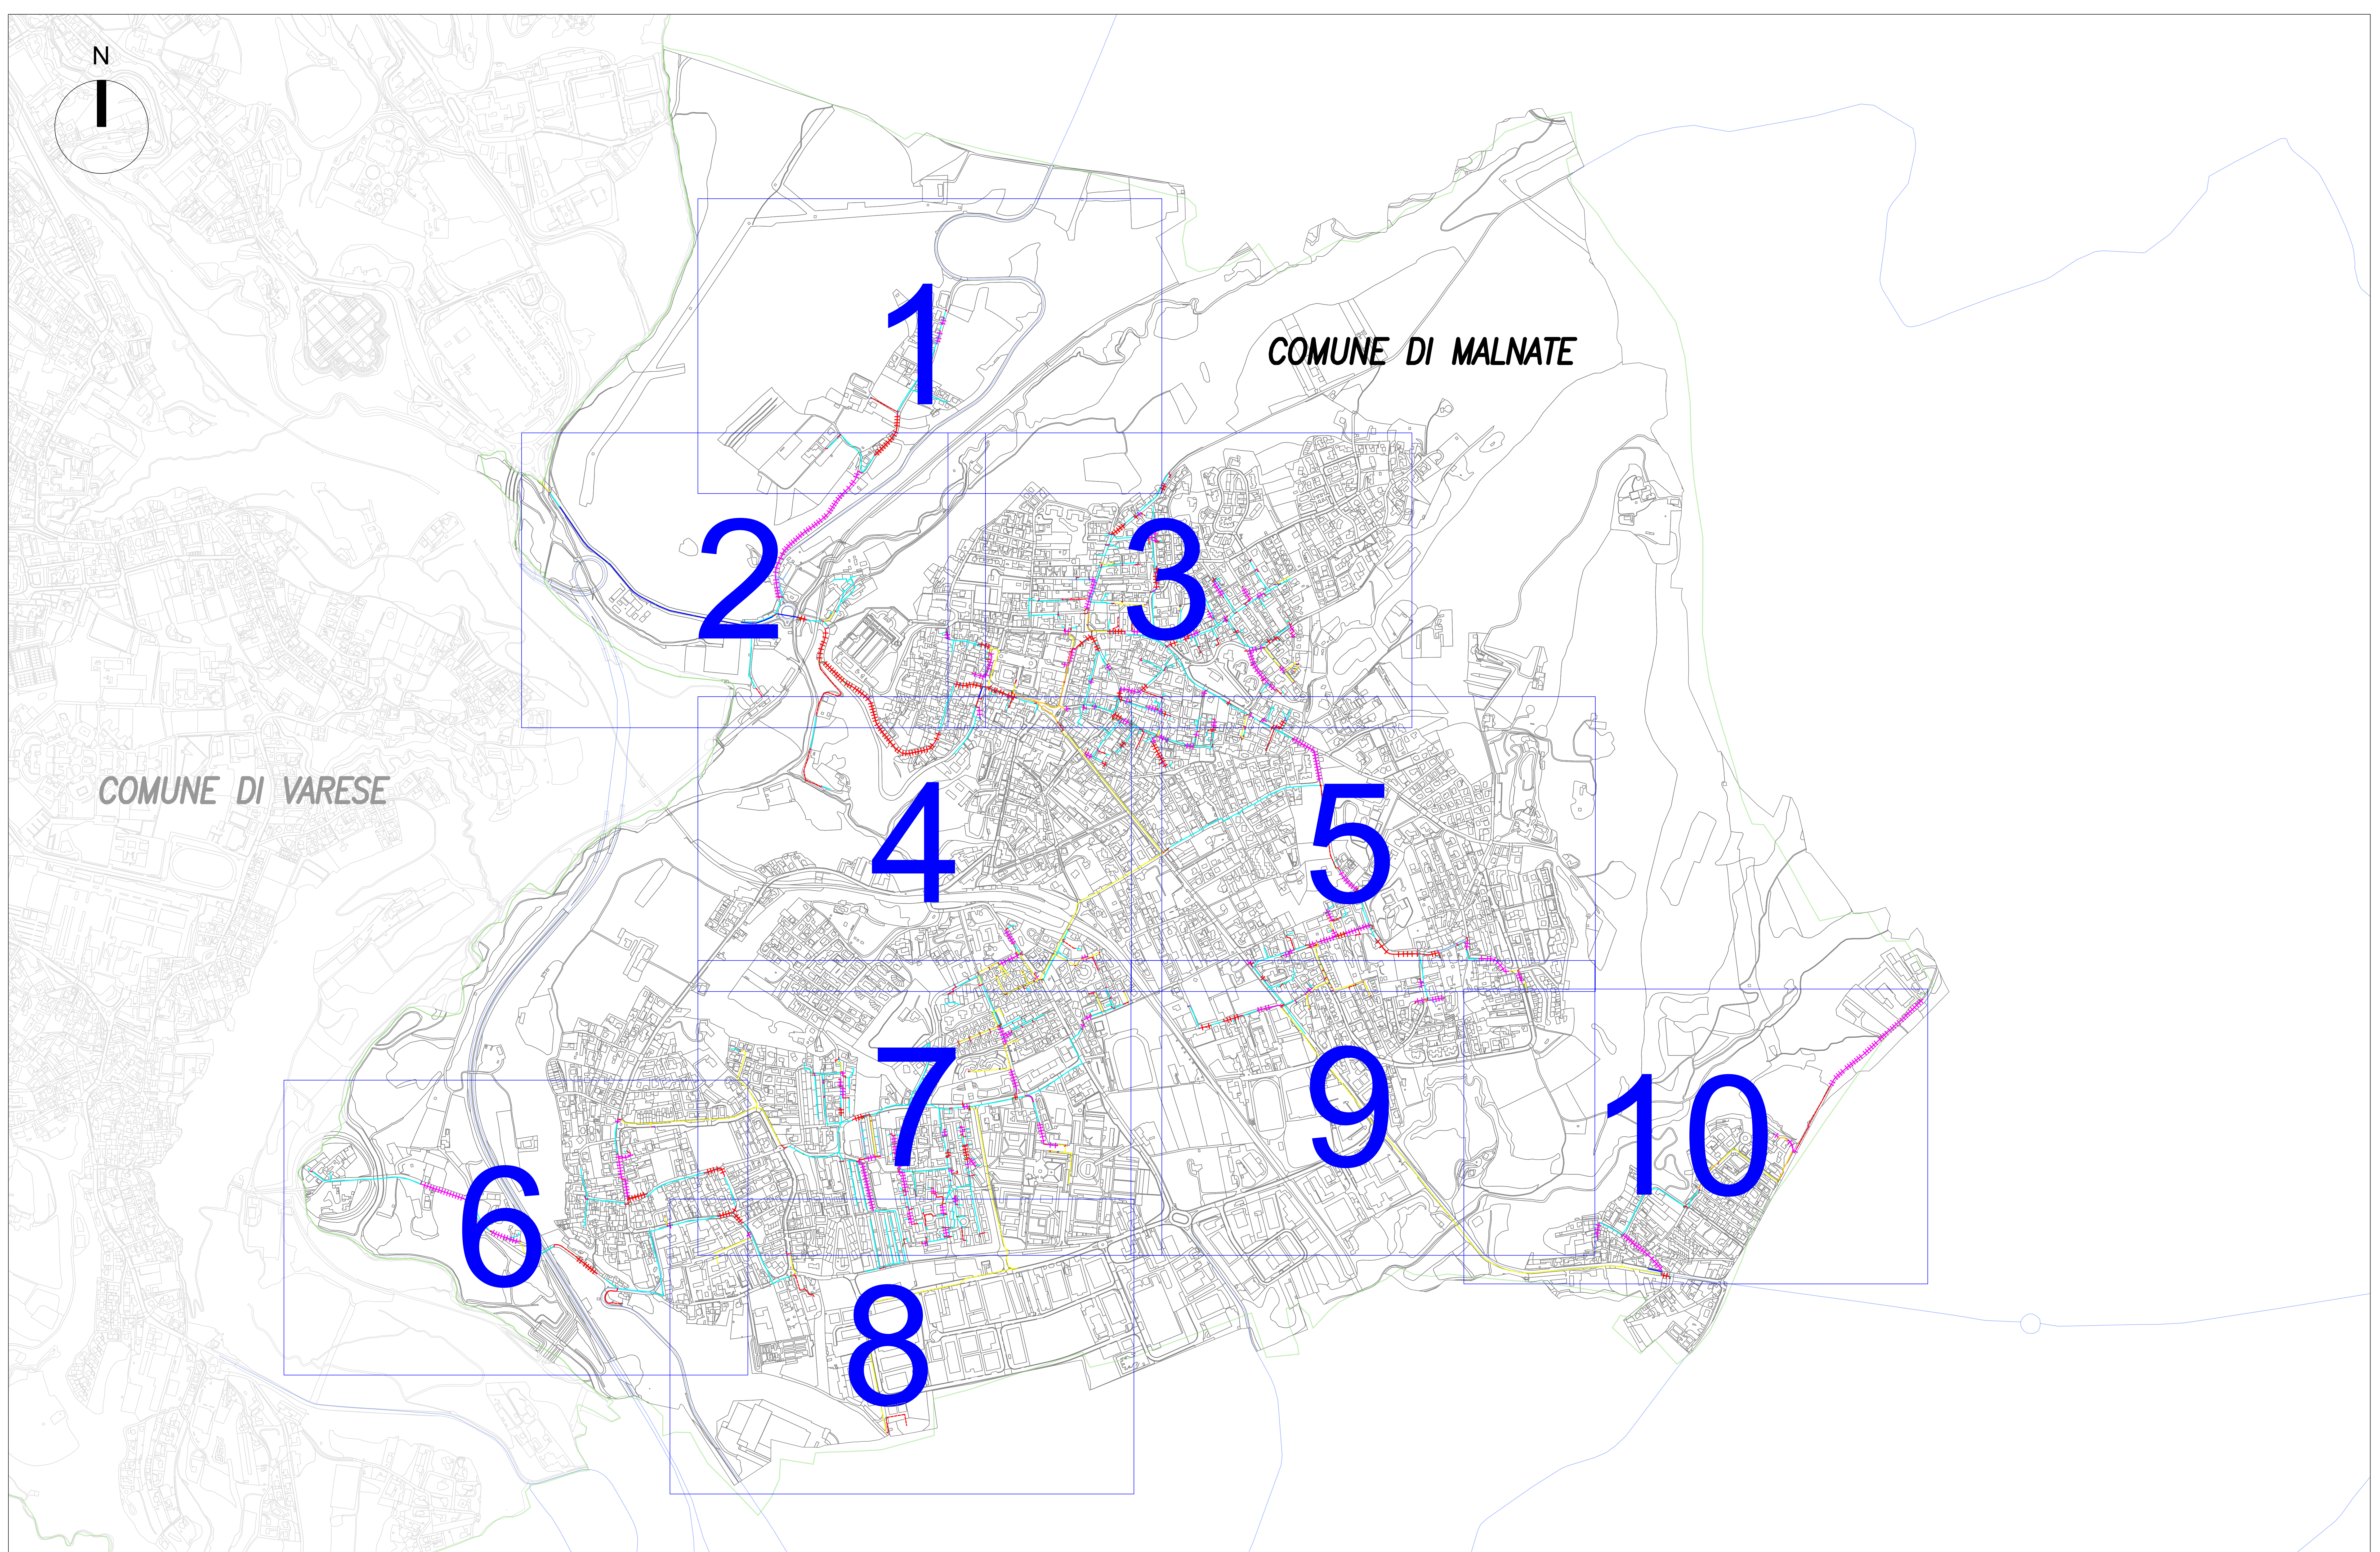

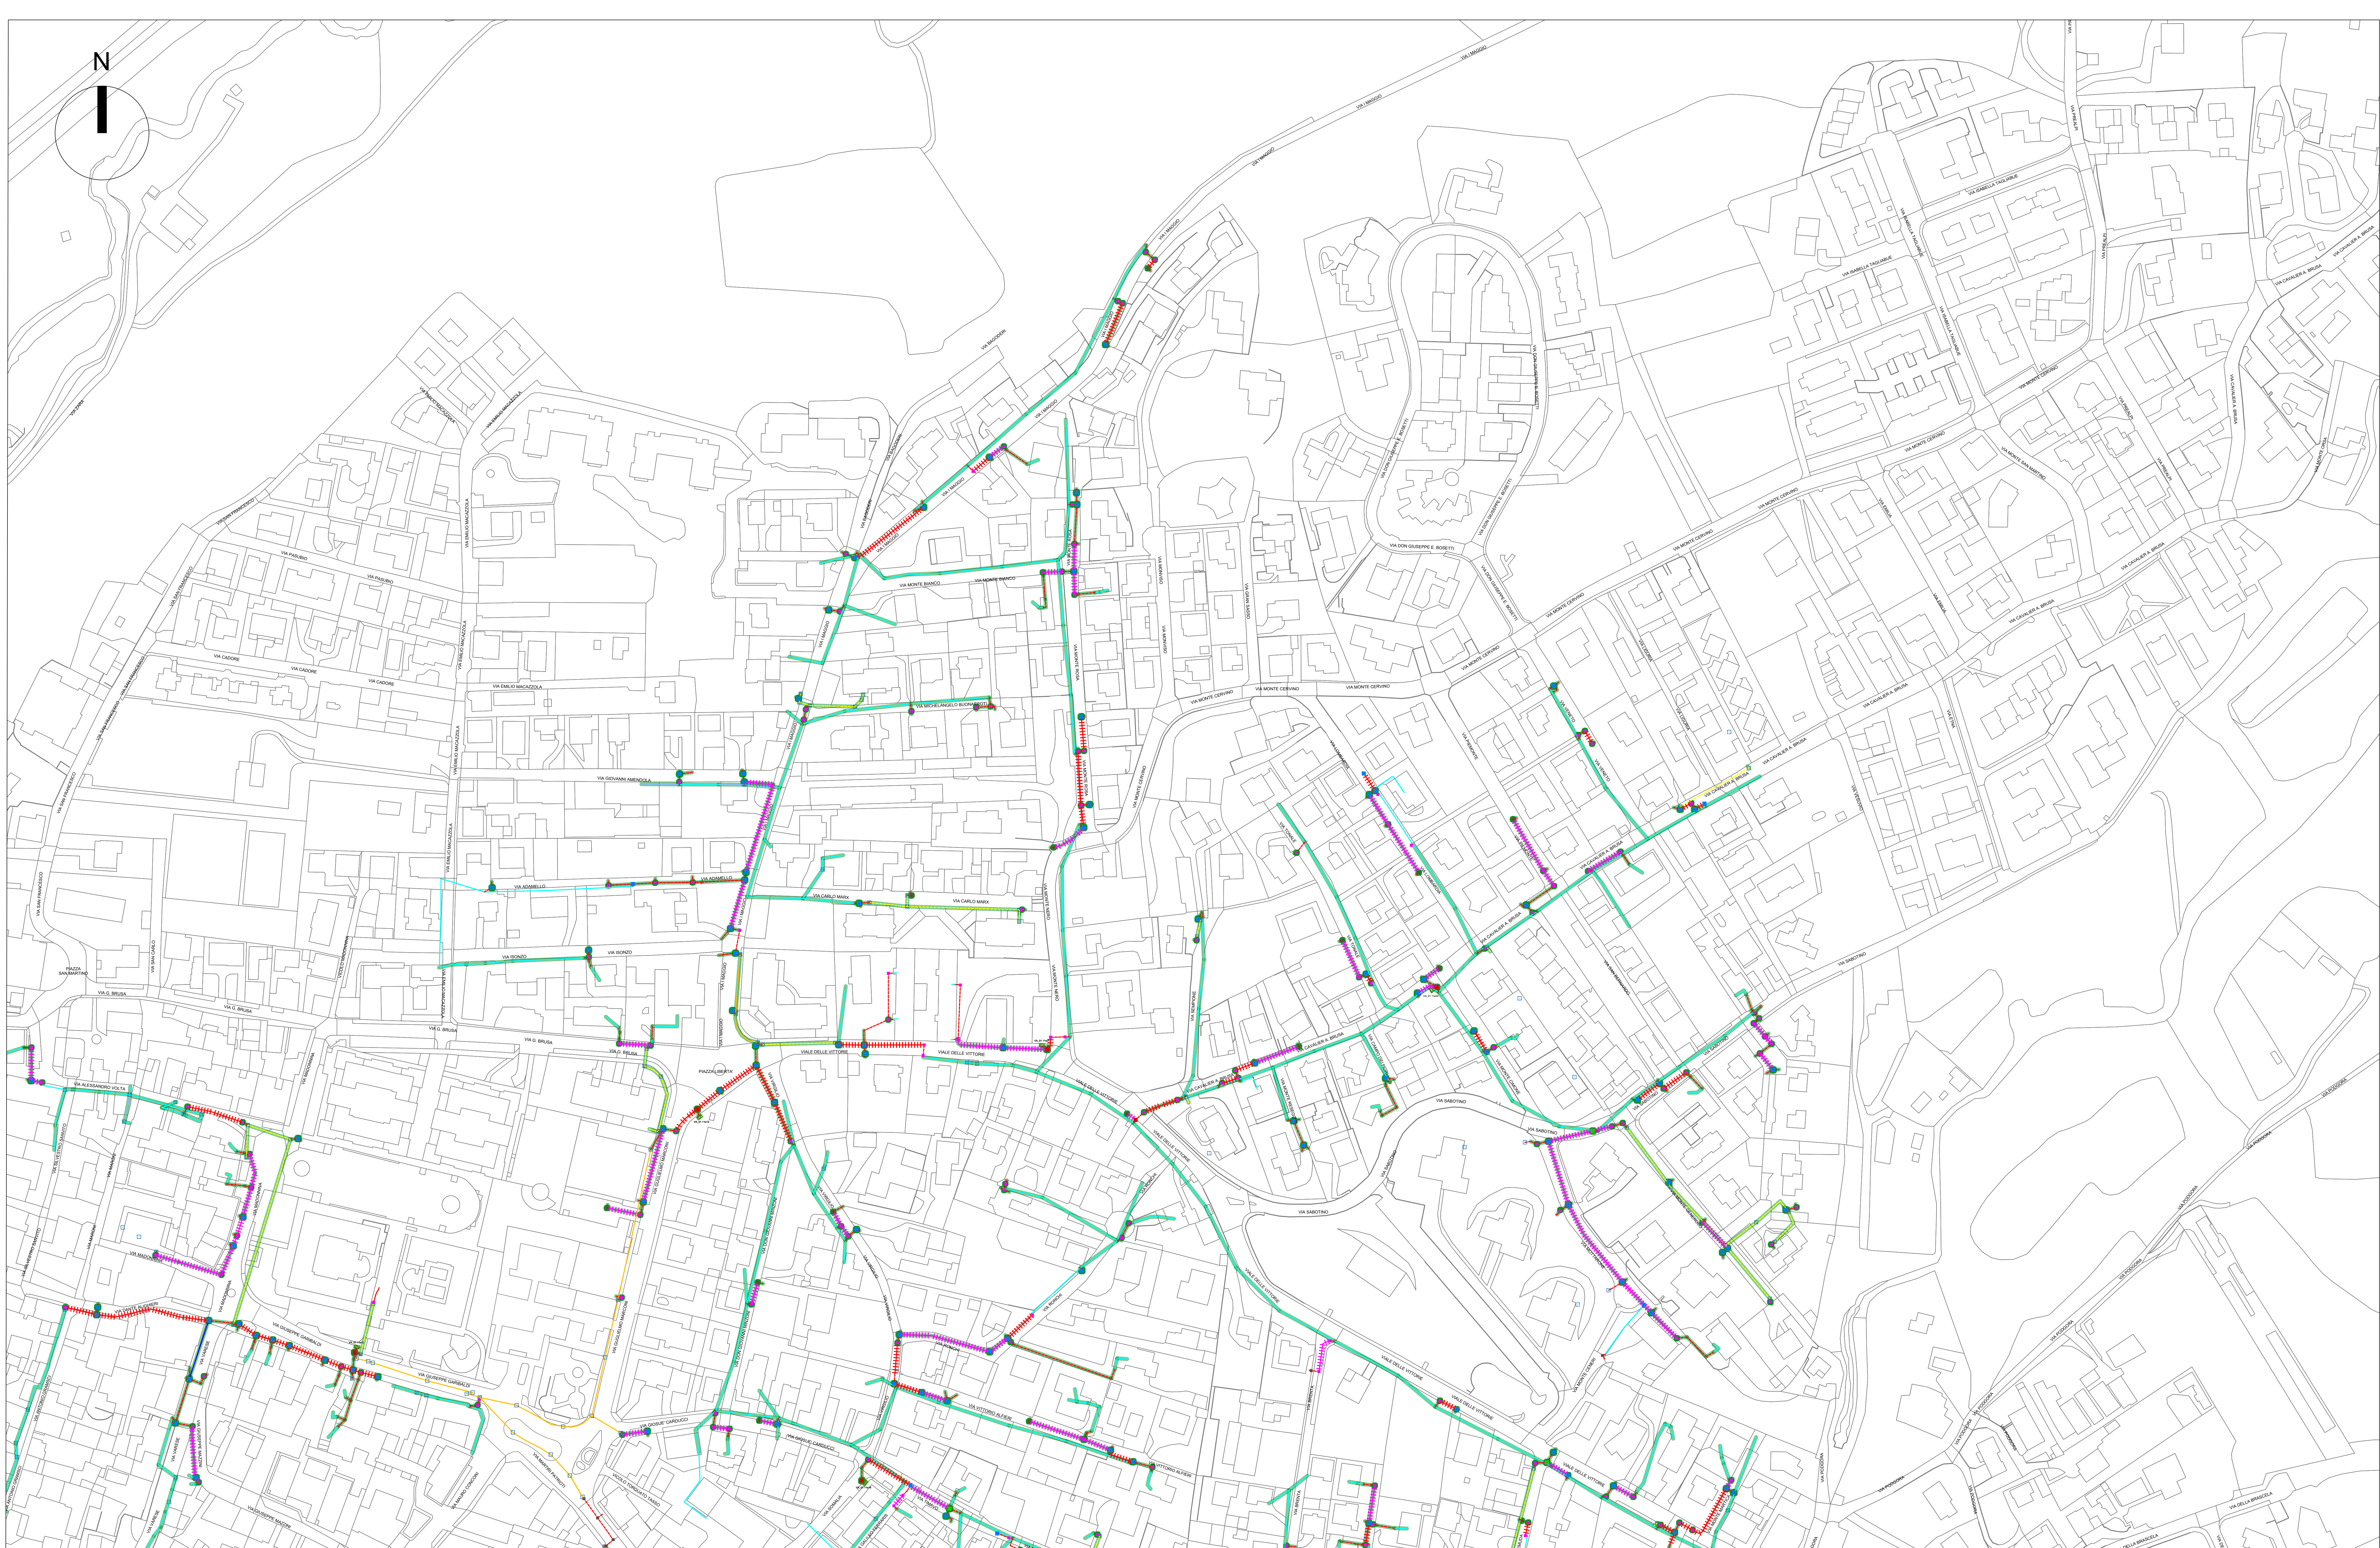

LEGENDA			Pozzetto 125x80		Pozzetto 45x45		Enel esistente interrata	PROGETTISTA		INCARICO		COMUNE DI MALNATE			TAV. 3
			Pozzetto 90x70		Pozzetto 40x15		Comune interrata					PLANIMETRIA SCAVI			
			Pozzetto 76x40		Scavo in trincea tradizionale		Tim esistente interrata					FORMATO A0			
		Confine Comunale		Pozzetto 220x170		Scavo in minitrincea								Infratel interrata	
		Armadio		Pozzetto esistente		Scavo in microtrincea						Canaletta EOF			
						Scavo No -Dig						Tratte richieste - con istanza del 01/09/2023 (ns. prot. 0184087)			
						Enel esistente aerea									

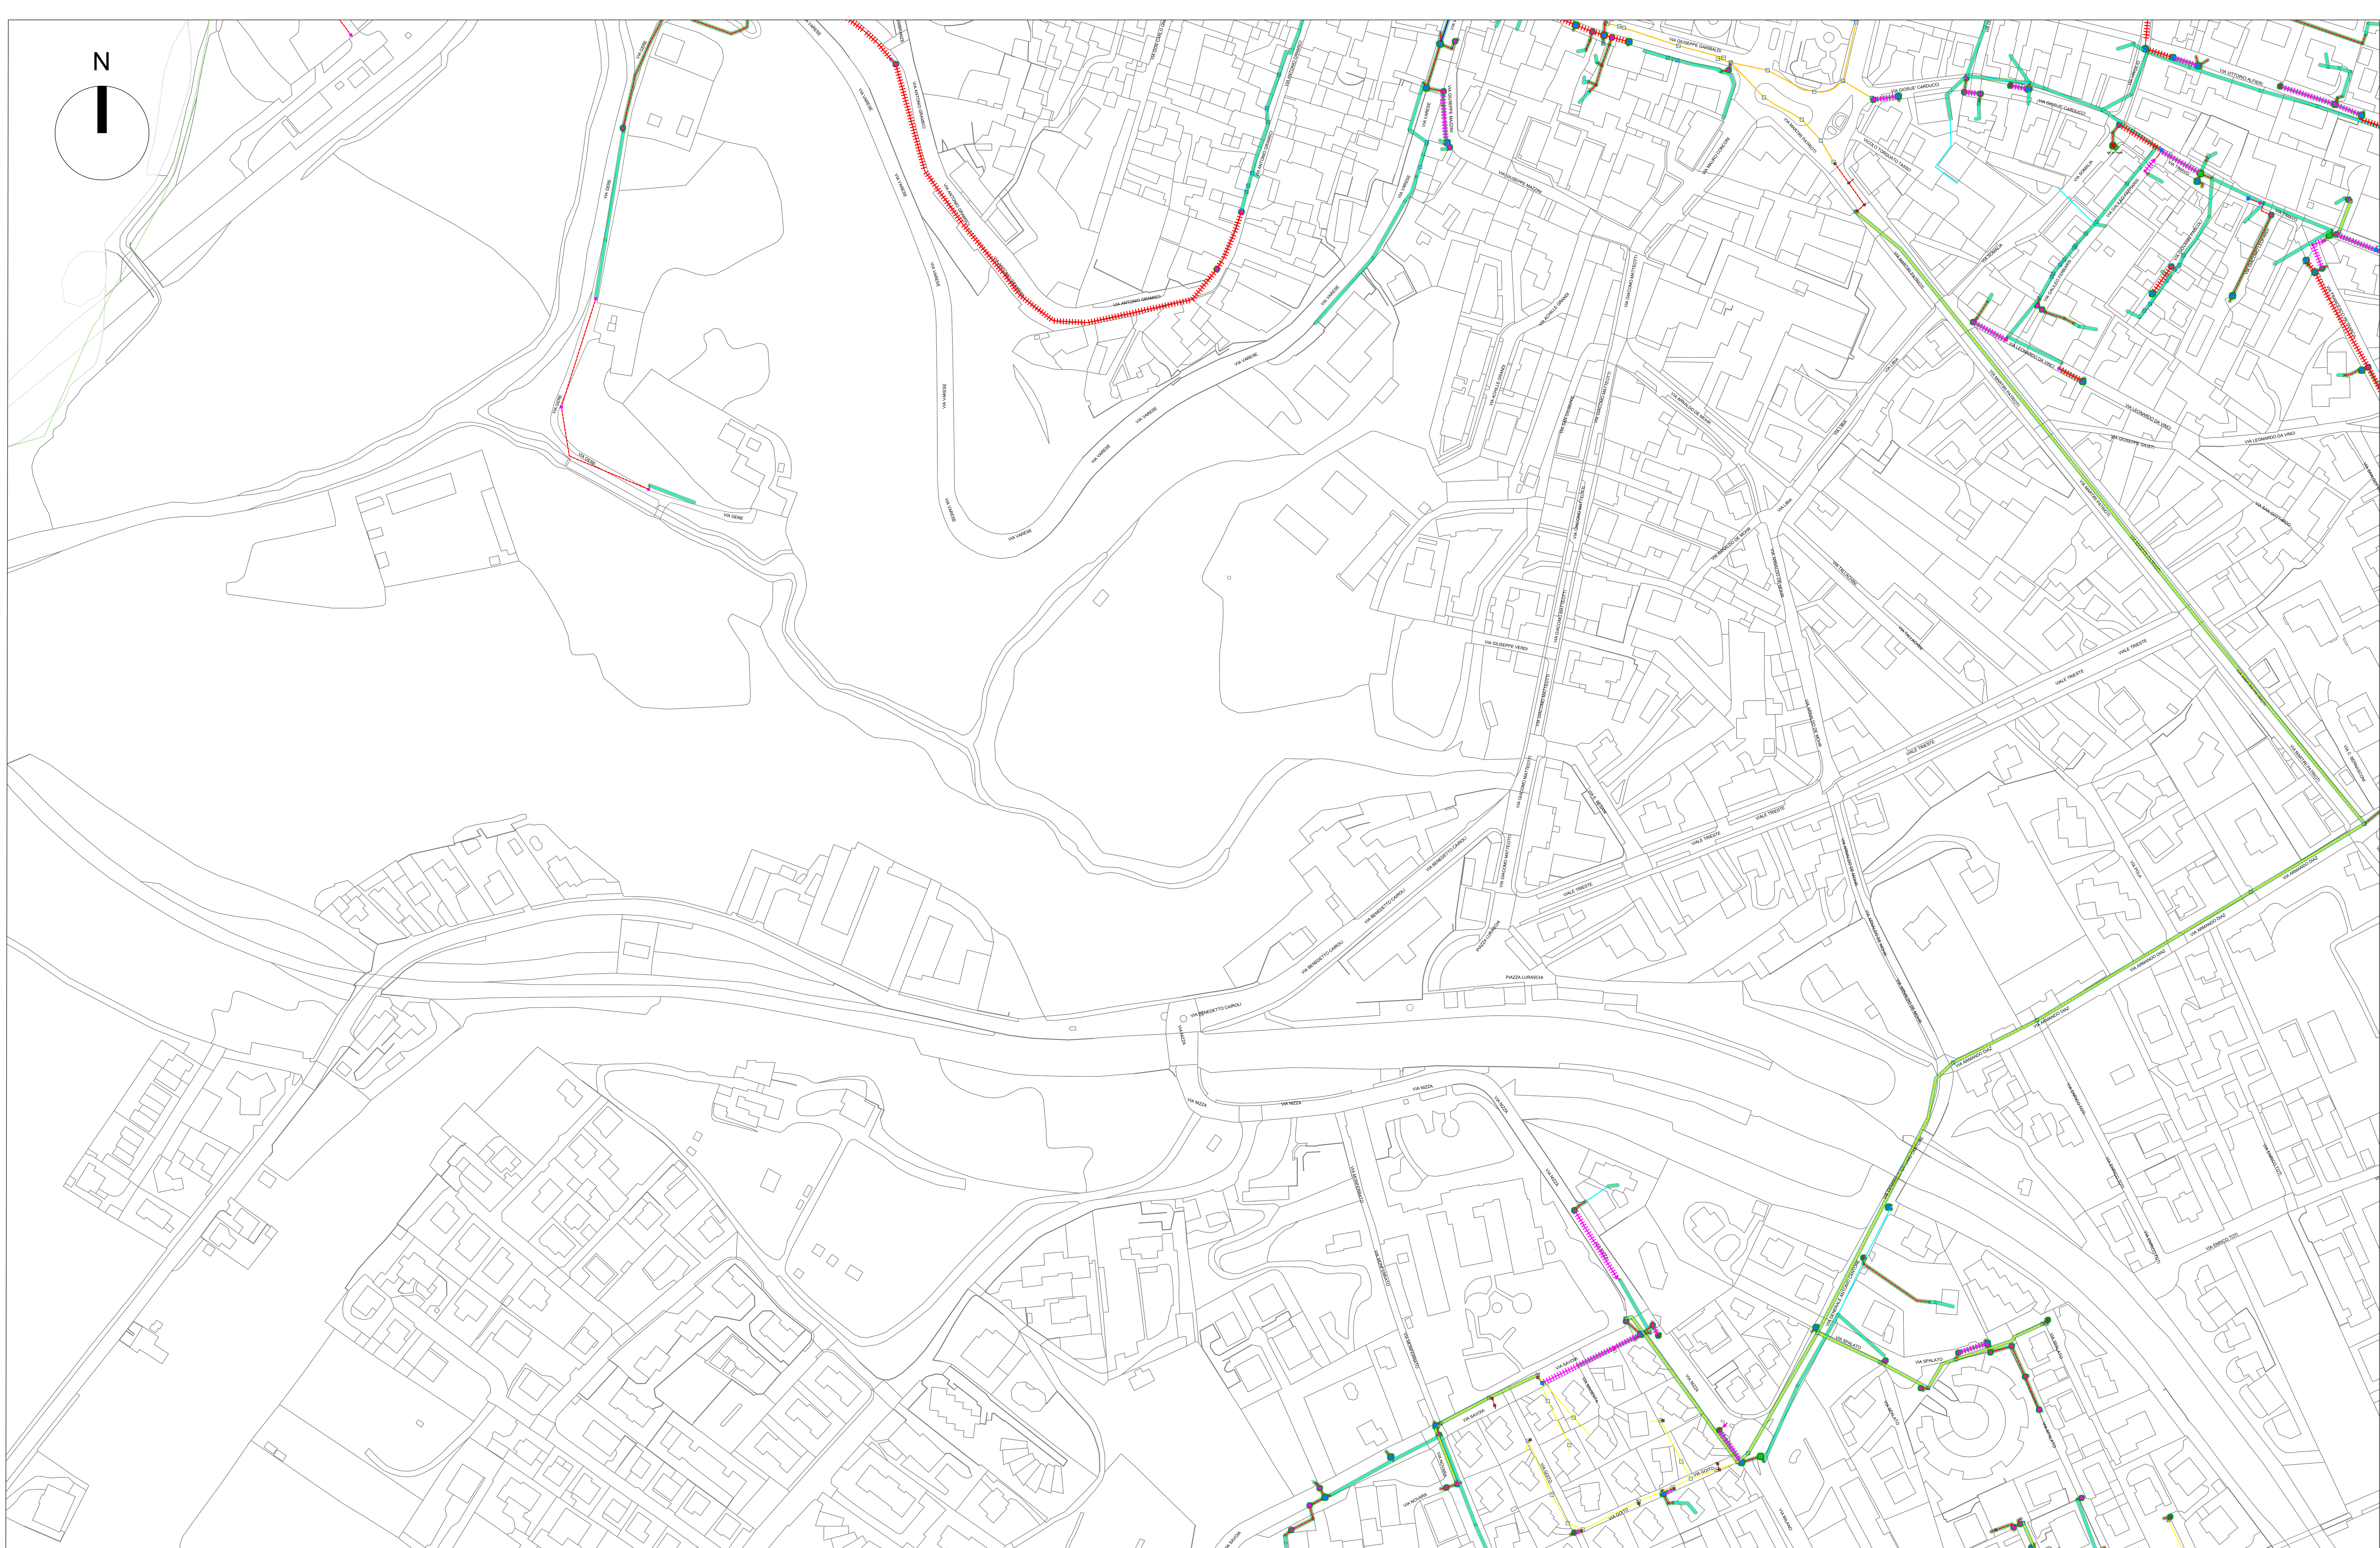

N

LEGENDA

☐ Confine Comunale

 Armadio

 Pozzetto 125x80

 Pozzetto 90x70

 Pozzetto 76x40

 Pozzetto 220x170

 Pozzetto esistente

 Pozzetto 45x45

 Pozzetto 40x15
 Scavo in trincea

+++++ Scavo in minitrincea

++++ Scavo in microtrincea

— Scavo No -Dig
— Enel esistente aerea

- - - - Enel esistente interrata

--- Comune interrata
--- Tim assistente inter

--- Infratel interrata

000141505

Canaletto EOF
Tratte richieste

--- Enel esistente interrata
--- Comune interrata
--- Tim esistente interrata
--- Infratel interrata
--- Canaletta EOF
--- Tratte richieste - con istanza del 01/09/2023 (**ns. prot.** 0184087)

PROGETTISTA



INCARICO

open fiber

COMUNE DI MALNATE


PLANIMETRIA SCAVI

17/01/2024

SCALA 1:1000

FORMATO
A0

TAV. 4

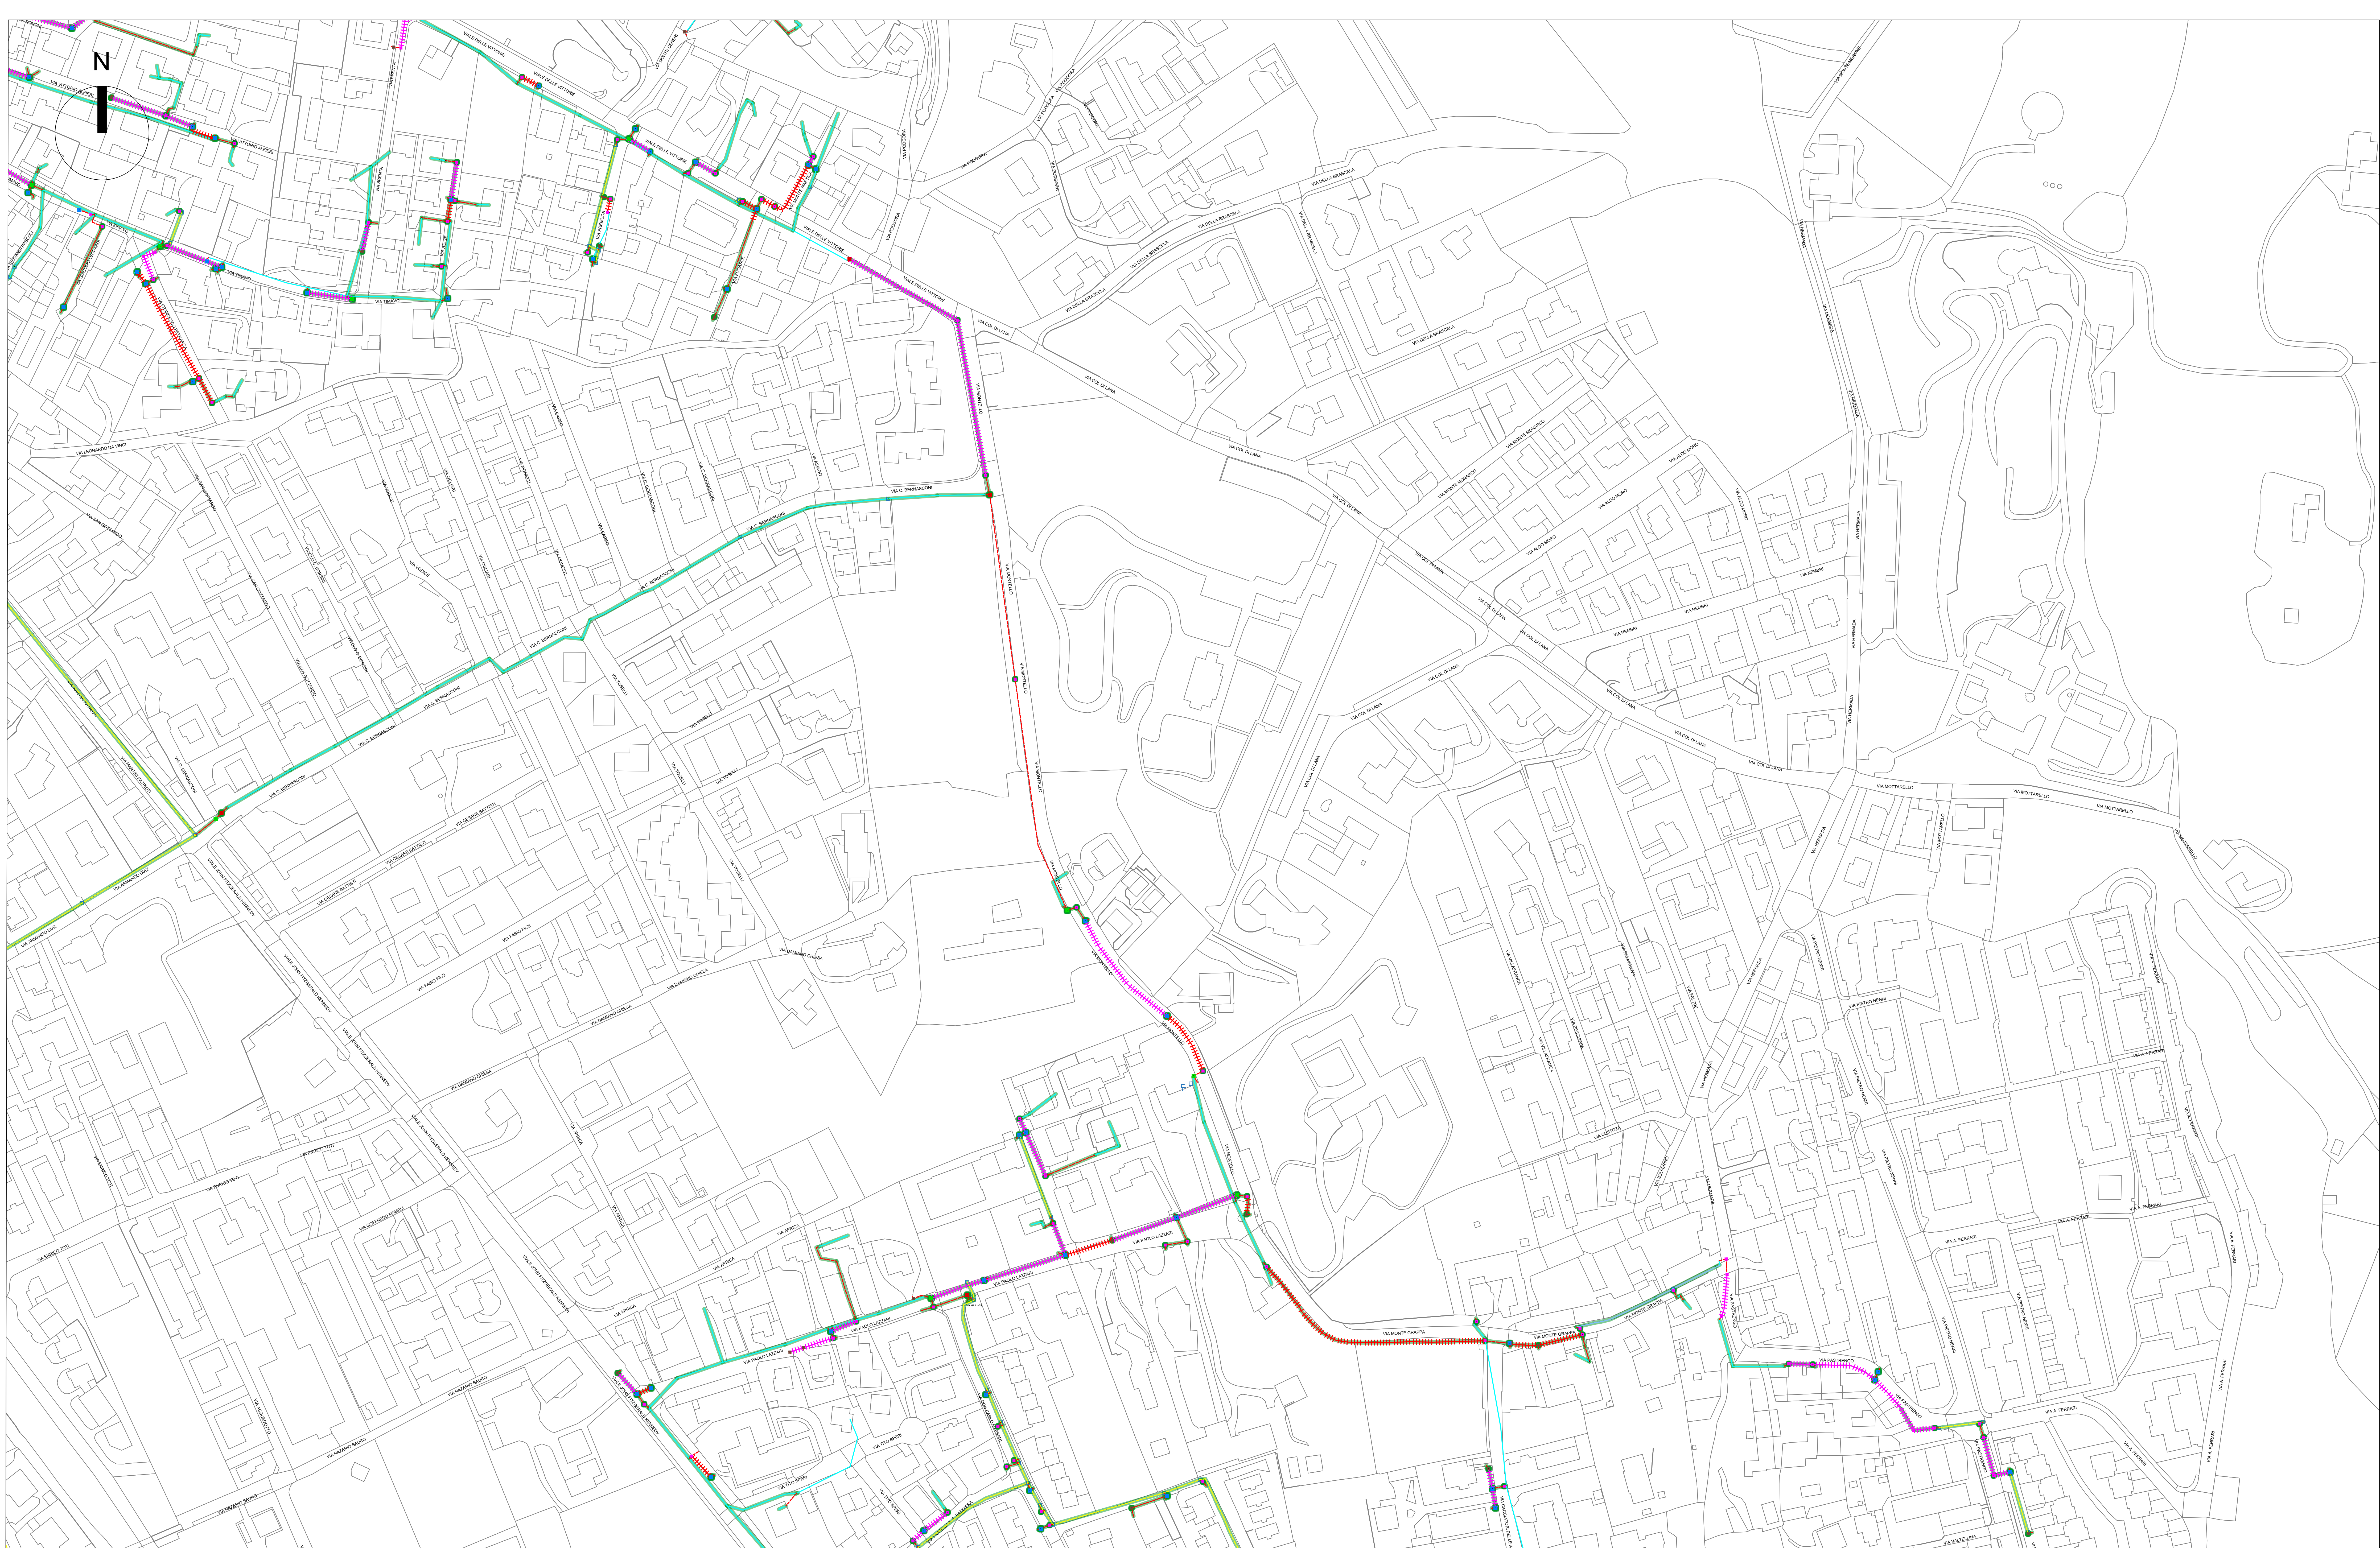

LEGENDA		Pozzetto 125x80 Pozzetto 90x70 Pozzetto 76x40 Pozzetto 220x170 Pozzetto esistente	Pozzetto 45x45 Pozzetto 40x15 Scavo in trincea tradizionale Scavo in minitrincea Scavo in microtrincea Scavo No -Dig Enel esistente aerea	Enel esistente interrata Comune interrata Tim esistente interrata Infratel interrata Canaletta EOF Tratte richieste - con istanza del 01/09/2023 (ns. prot. 0184087)
---------	--	--	--	--

PROGETTISTA



EAGLEPROJECTS

INCARICO




COMUNE DI MALNATE

PLANIMETRIA SCAVI

17/01/2024

FORMATO A0

TAV. 5

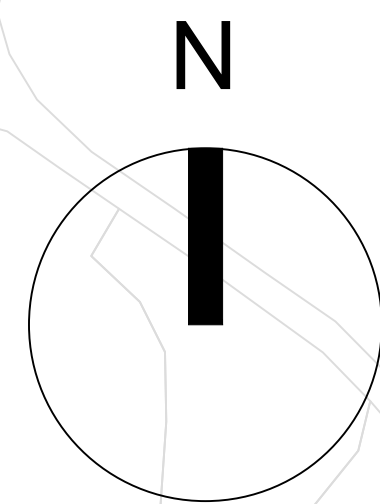


COMUNE DI MALNATE

COMUNE DI VARESE

LEGENDA		Pozzetto 125x80	Pozzetto 45x45	Enel esistente interrata
Confine Comunale	Pozzetto 90x70	Pozzetto 76x40	Pozzetto 40x15	Comune interrata
Armadio	Pozzetto 220x170	Pozzetto esistente	Scavo in trincea tradizionale	Tim esistente interrata
			Scavo in minitrincea	Infratel interrata
			Scavo in microtrincea	Canaletta EOF
			Scavo No -Dig	Tratte richieste - con istanza del 01/09/2023 (ns. prot. 0184087)
			Enel esistente aerea	

PROGETTISTA	 EAGLEPROJECTS	INCARICO		COMUNE DI MALNATE			TAV. 6
				PLANIMETRIA SCAVI		FORMATO A0	
				17/01/2024	SCALA 1:1000		

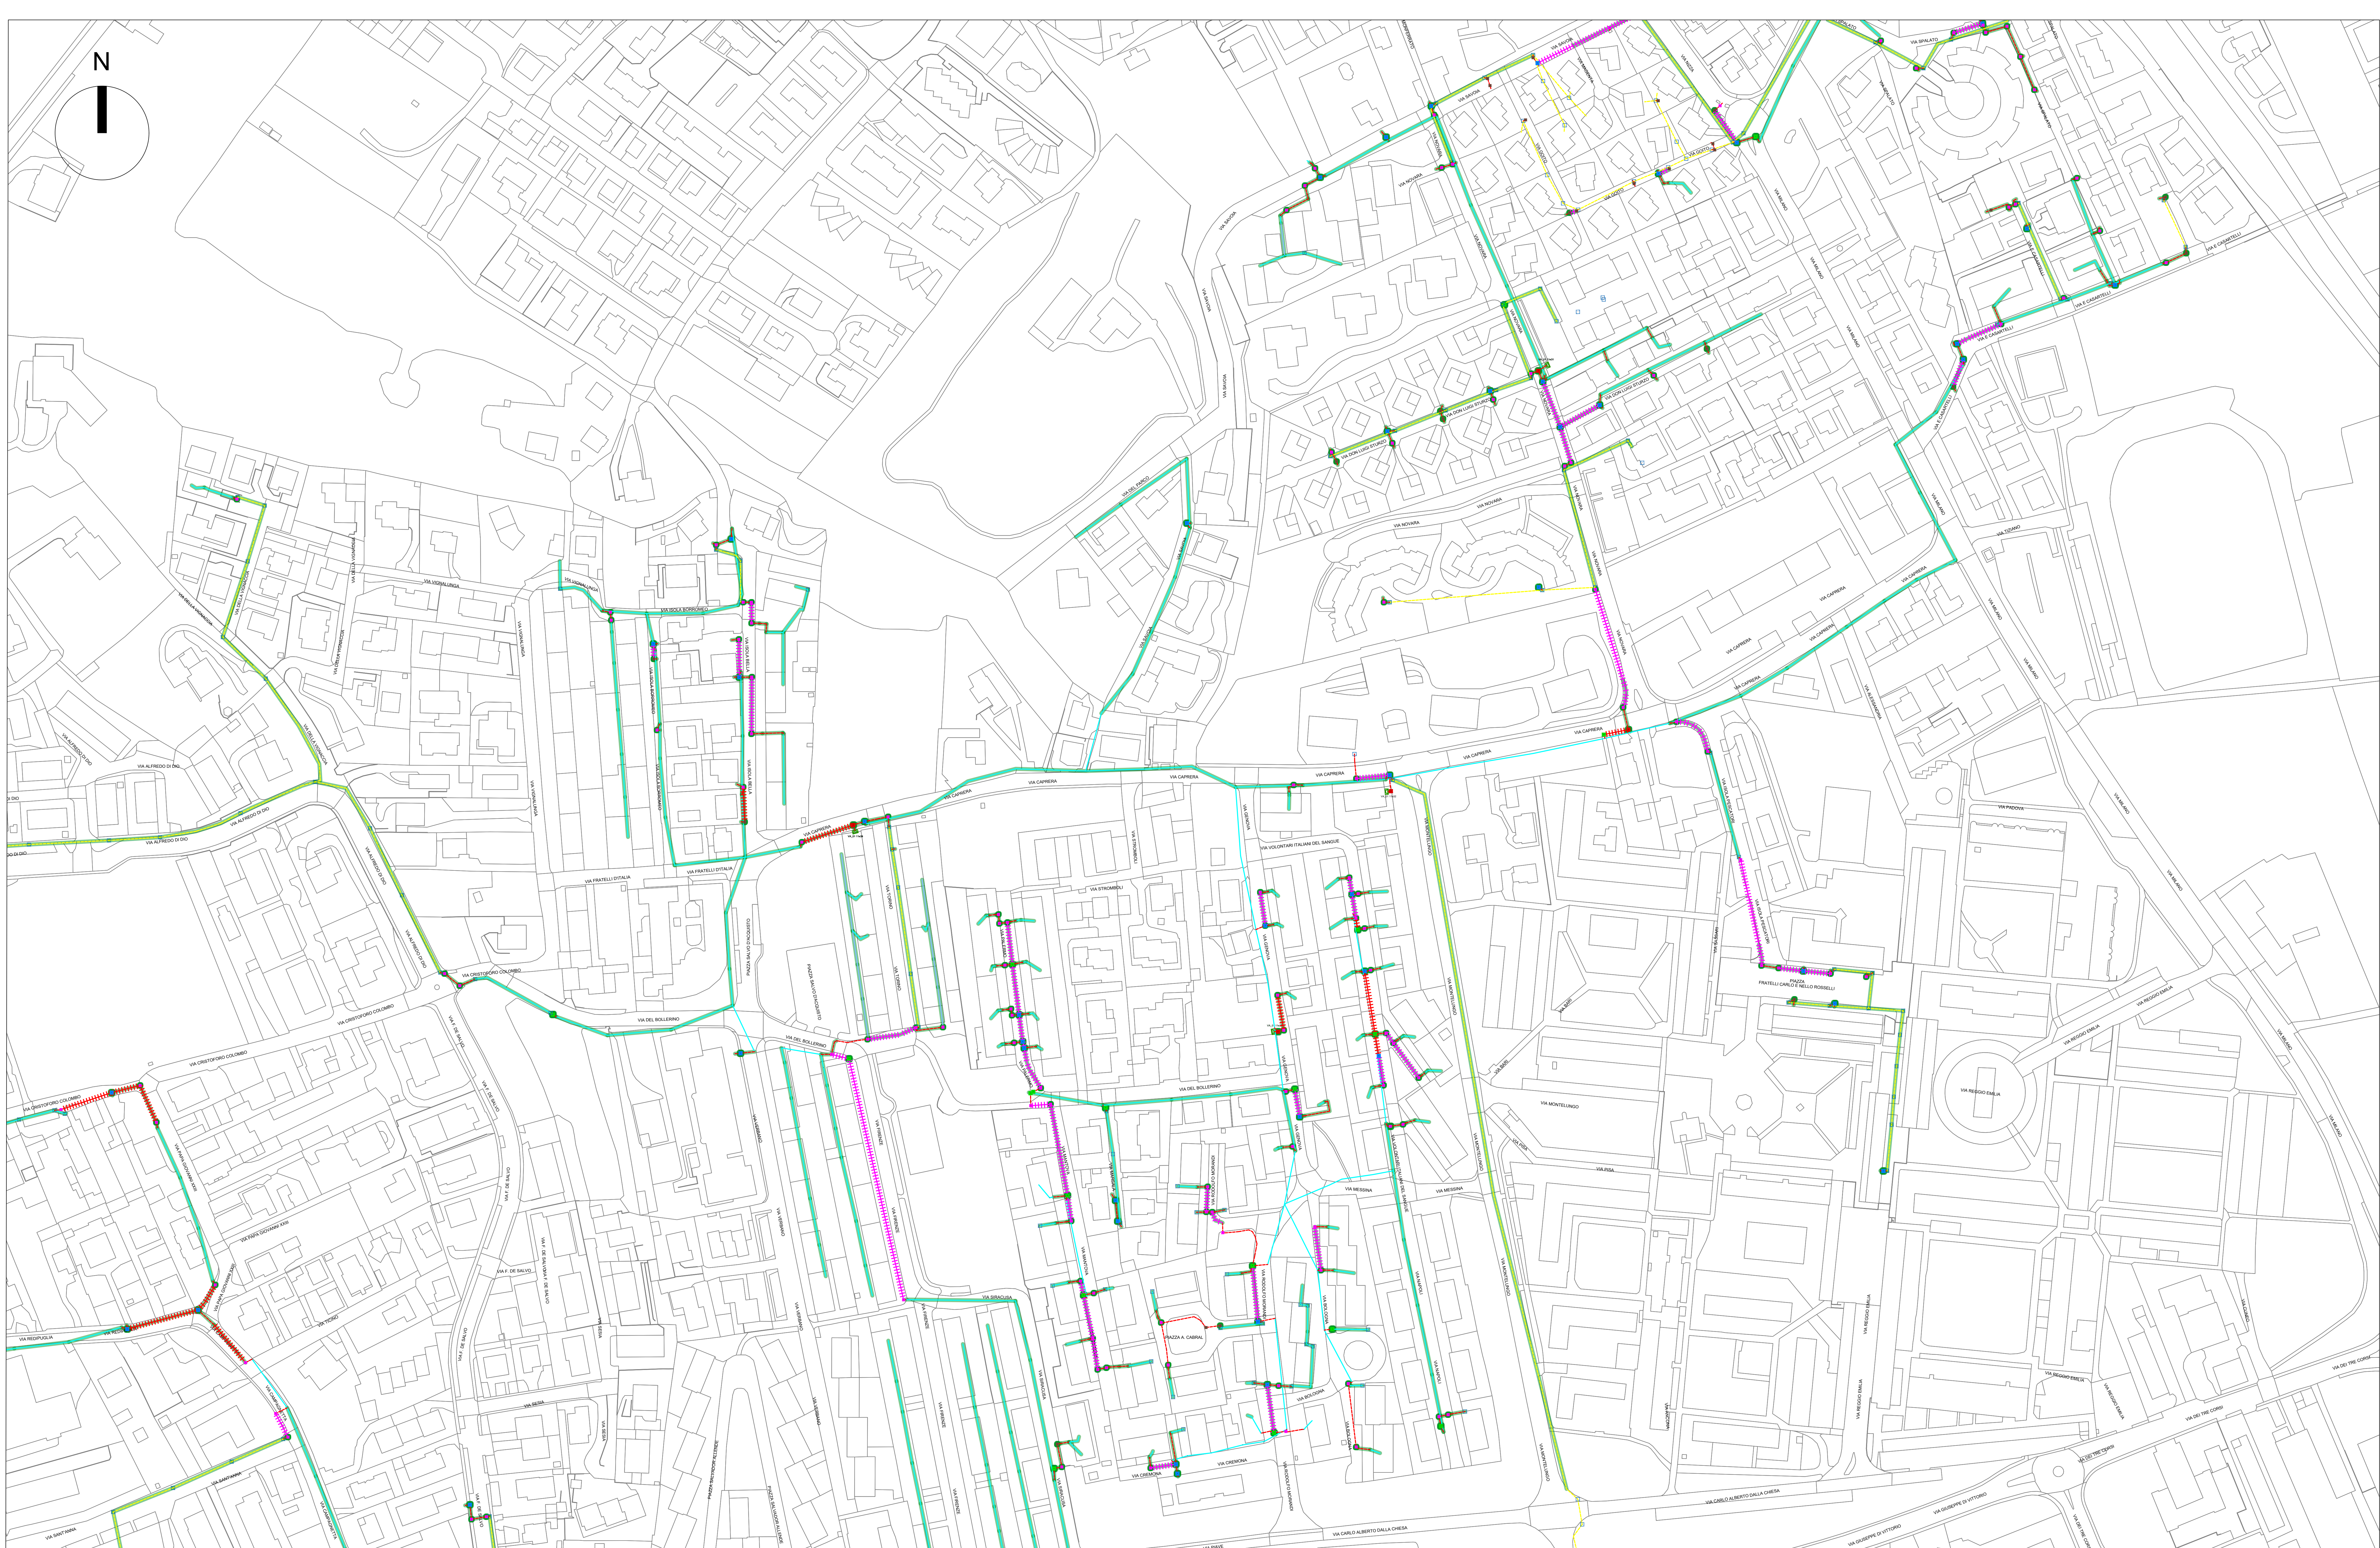

LEGENDA

Confine Comunale

Armadio

Pozzetto 125x80

Pozzetto 90x70

Pozzetto 76x40

Pozzetto 220x170

Pozzetto esistente

Pozzetto 45x45

Pozzetto 40x15

Scavo in trincea tradizionale

Scavo in minitrincea

Scavo in microtrincea

Scavo No -Dig

Enel esistente aerea

Enel esistente interrata

Comune interrata

Tim esistente interrata

Infratel interrata

Canaletta EOF

Tratte richieste - con istanza del 01/09/2023 (ns. prot. 0184087)

PROGETTISTA



EAGLEPROJECTS

INCARICO



open fiber

COMUNE DI MALNATE

PLANIMETRIA SCAVI

17/01/2024


FORMATO A0

SCALA 1:1000


TAV. 7



LEGENDA		Pozzetto 125x80	Pozzetto 45x45	Enel esistente interrata
		Pozzetto 90x70	Pozzetto 40x15	Comune interrata
		Pozzetto 76x40	Scavo in trincea tradizionale	Tim esistente interrata
Pozzetto 220x170	Scavo in minitrincea	Infratel interrata	Canaletta EOF	PROGETTISTA EAGLE PROJECTS
Pozzetto esistente	Scavo No -Dig	Tratte richieste - con istanza del 01/09/2023 (ns. prot. 0184087)	INCARICO open fiber	
Armadio	Enel esistente aerea			
COMUNE DI MALNATE				TAV. 8
PLANIMETRIA SCAVI				
17/01/2024		SCALA 1:1000		
		FORMATO A0		

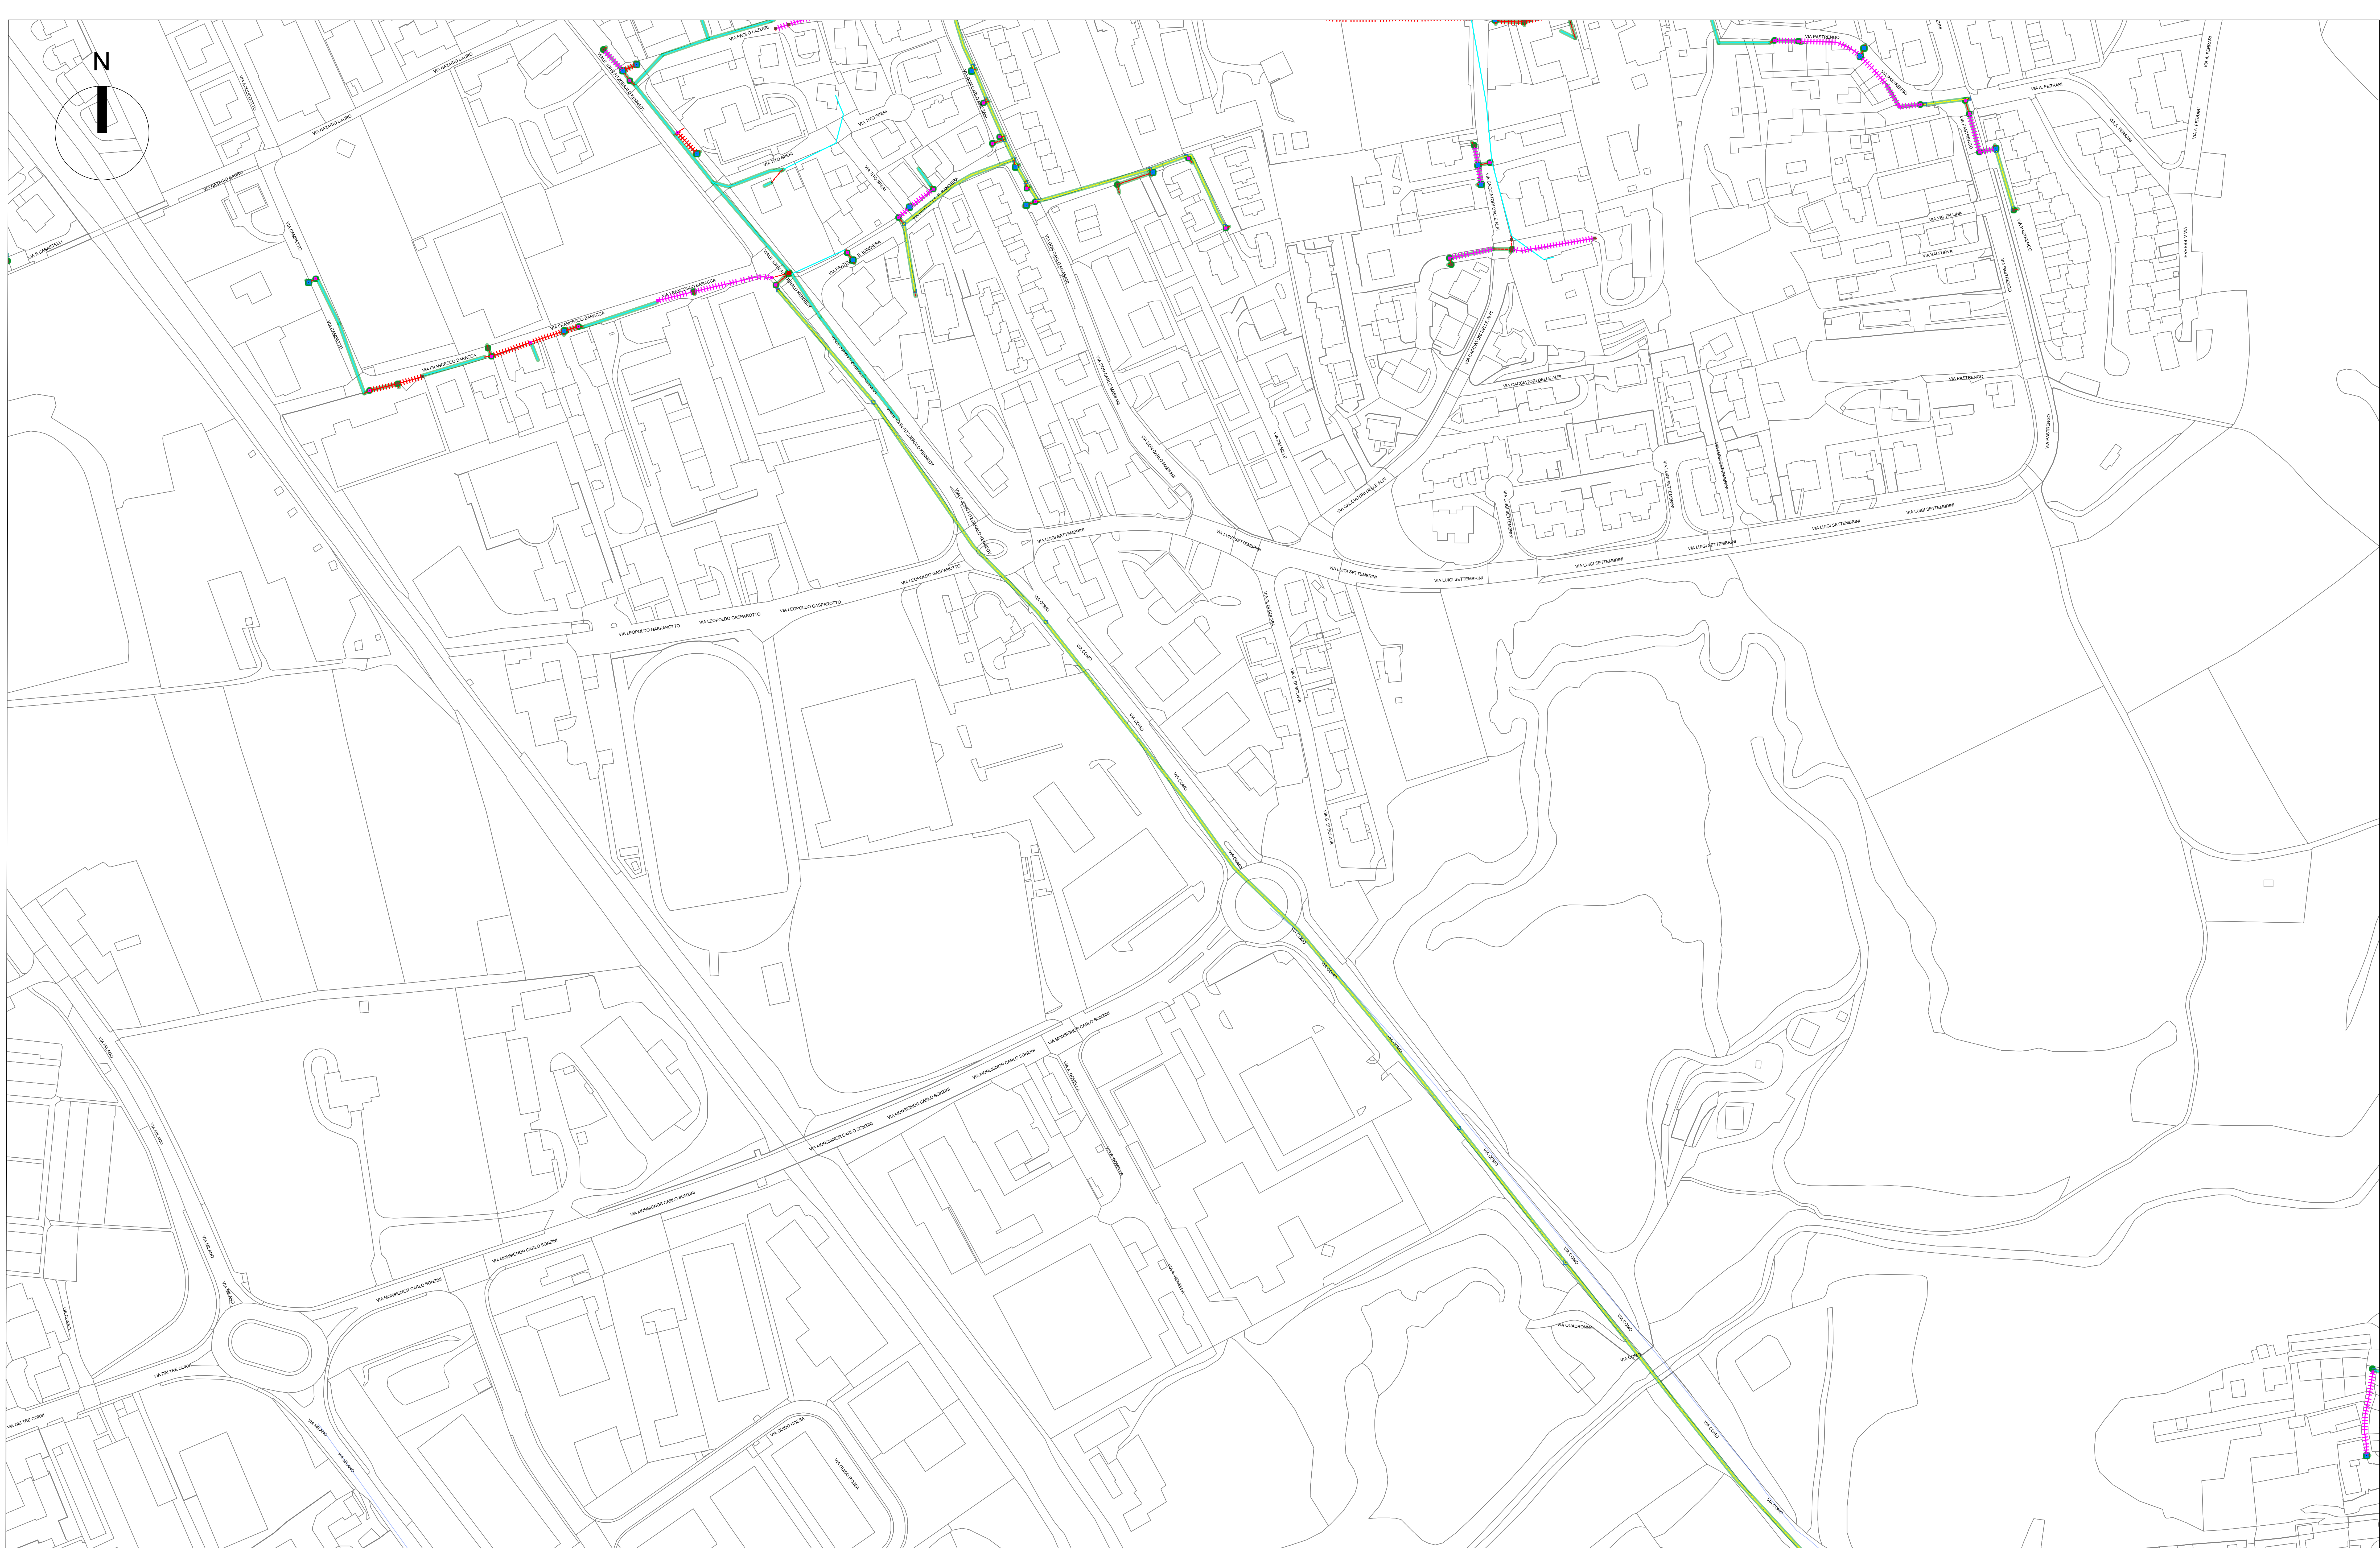

LEGENDA		Pozzetto 125x80 Pozzetto 90x70 Pozzetto 76x40 Pozzetto 220x170 Pozzetto esistente	Pozzetto 45x45 Pozzetto 40x15 Scavo in trincea tradizionale Scavo in minitrincea Scavo in microtrincea Scavo No -Dig Enel esistente aerea	Enel esistente interrata Comune interrata Tim esistente interrata Infratel interrata Canaletta EOF Tratte richieste - con istanza del 01/09/2023 (ns. prot. 0184087)	PROGETTISTA	 EAGLEPROJECTS	INCARICO		COMUNE DI MALNATE		TAV. 9
						PLANIMETRIA SCAVI		FORMATO A0			
						17/01/2024			SCALA 1:1000		

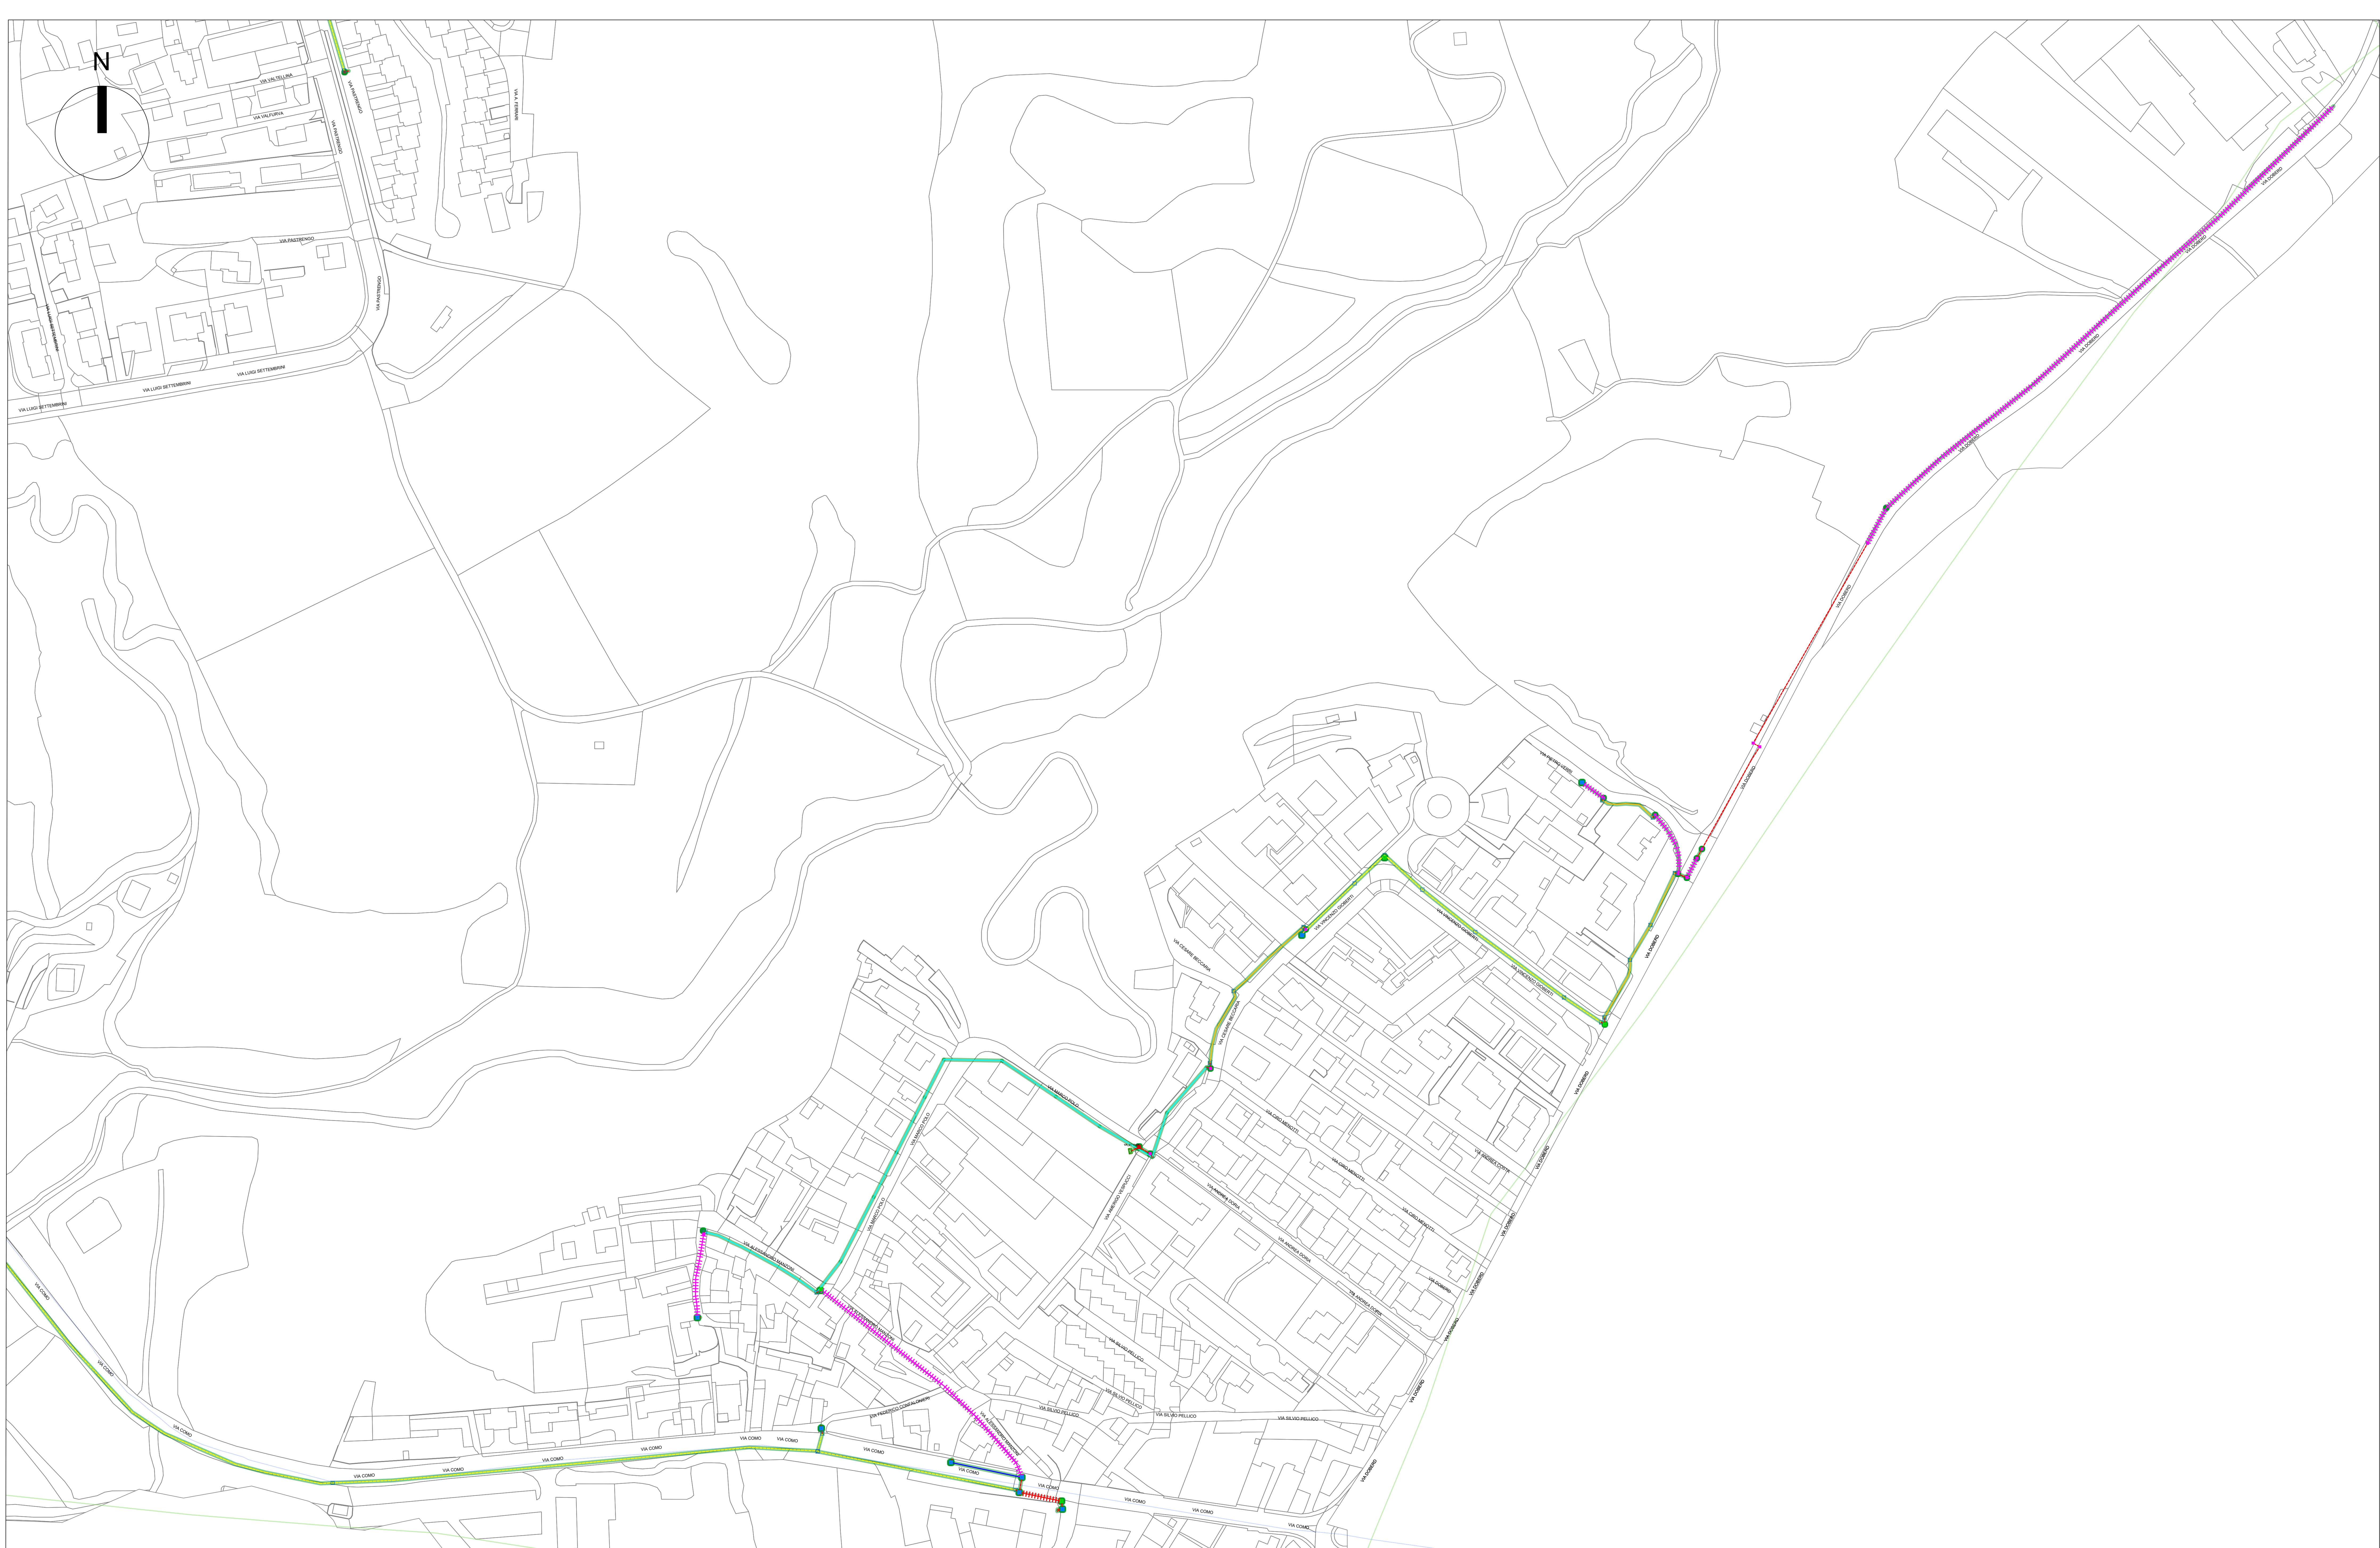

LEGENDA

Confine Comunale

Armadio

Pozzetto 125x80

Pozzetto 90x70

Pozzetto 76x40

Pozzetto 220x170

Pozzetto esistente

Pozzetto 45x45

Pozzetto 40x15

Scavo in trincea tradizionale

Scavo in minitrincea

Scavo in microtrincea

Scavo No -Dig

Enel esistente aerea

Enel esistente interrata

Comune interrata

Tim esistente interrata

Infratel interrata

Canaletta EOF

Tratte richieste - con istanza del 01/09/2023 (ns. prot. 0184087)

PROGETTISTA

EAGLEPROJECTS

INCARICO

open fiber

COMUNE DI MALNATE


PLANIMETRIA SCAVI

17/01/2024

FORMATO A0

SCALA 1:1000

TAV. 10

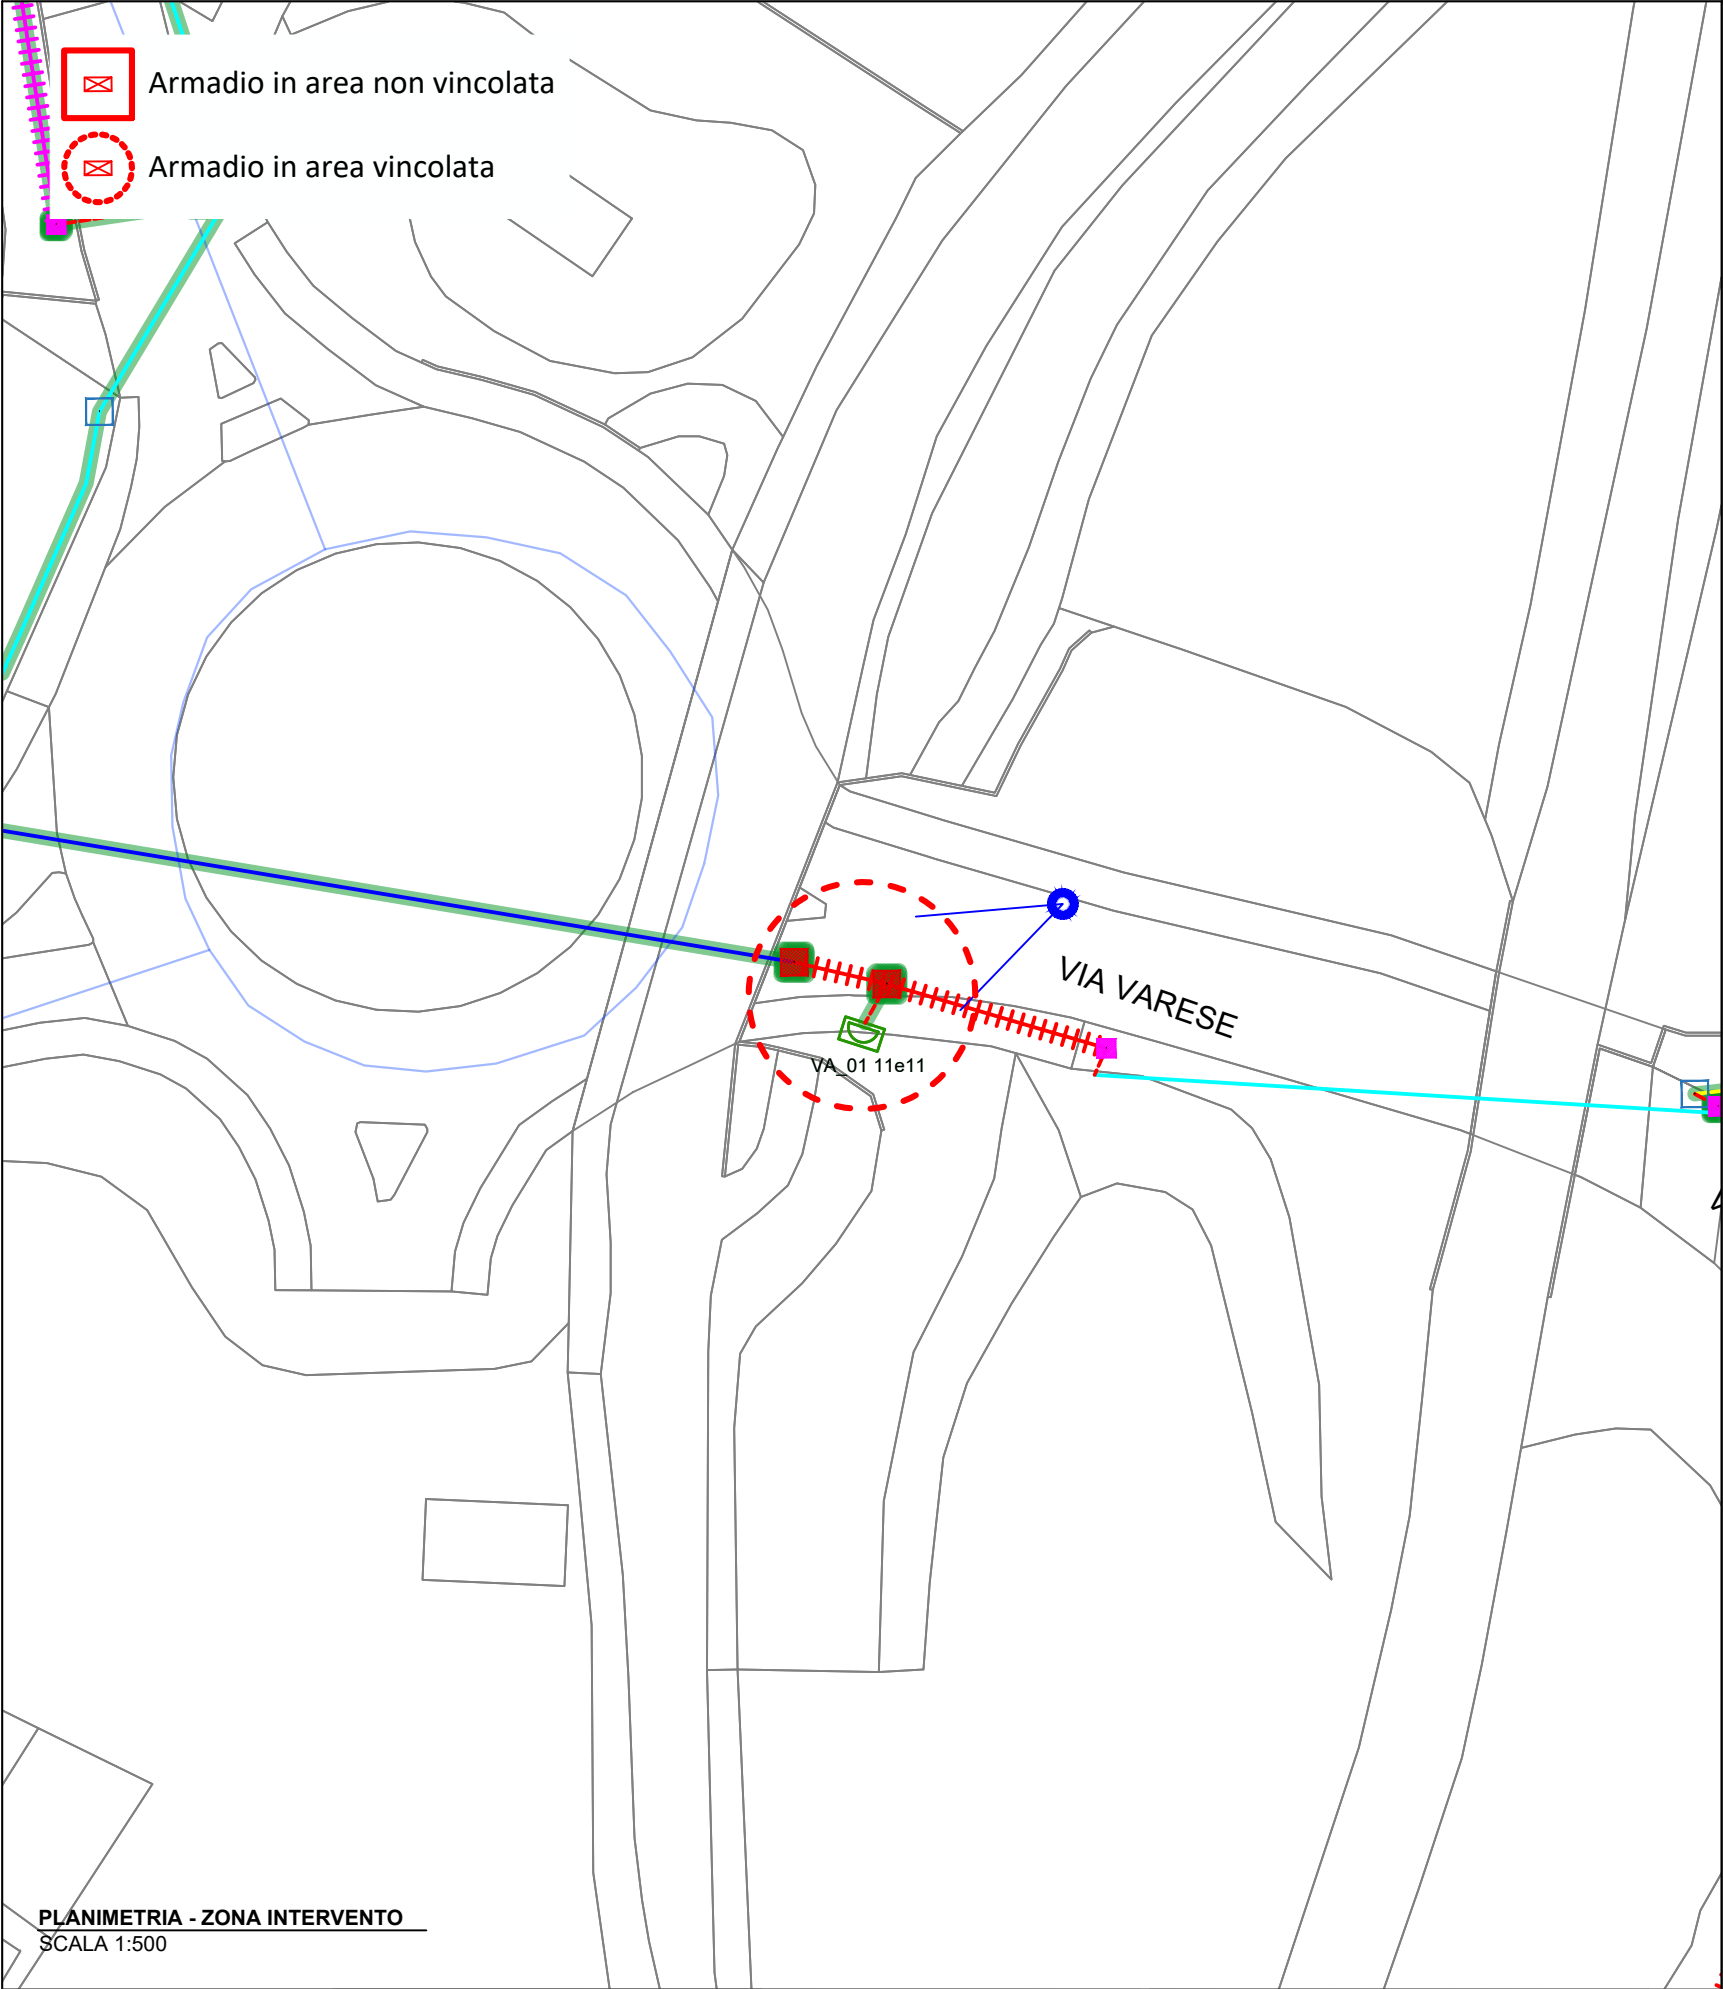

VIA VARESE

ANTE OPERAM



VIA VARESE

POST OPERAM

COMMITTENTE



PROGETTISTA



REALIZZAZIONE, POSA IN OPERA
E SERVIZIO DI MANUTENZIONE DI
IMPIANTI IN FIBRA OTTICA -

ISTANZA DI
AUTORIZZAZIONE

ELABORATO

PLANIMETRIA ARMADI

COMUNE DI MALNATE

SCALA

1:500

CODICE PROGETTO


PR_012096

NOME FILE
MALNATE-PL-20

TAVOLA
VA_01 11E11

DATA 17/01/2024

Formato stampa A3

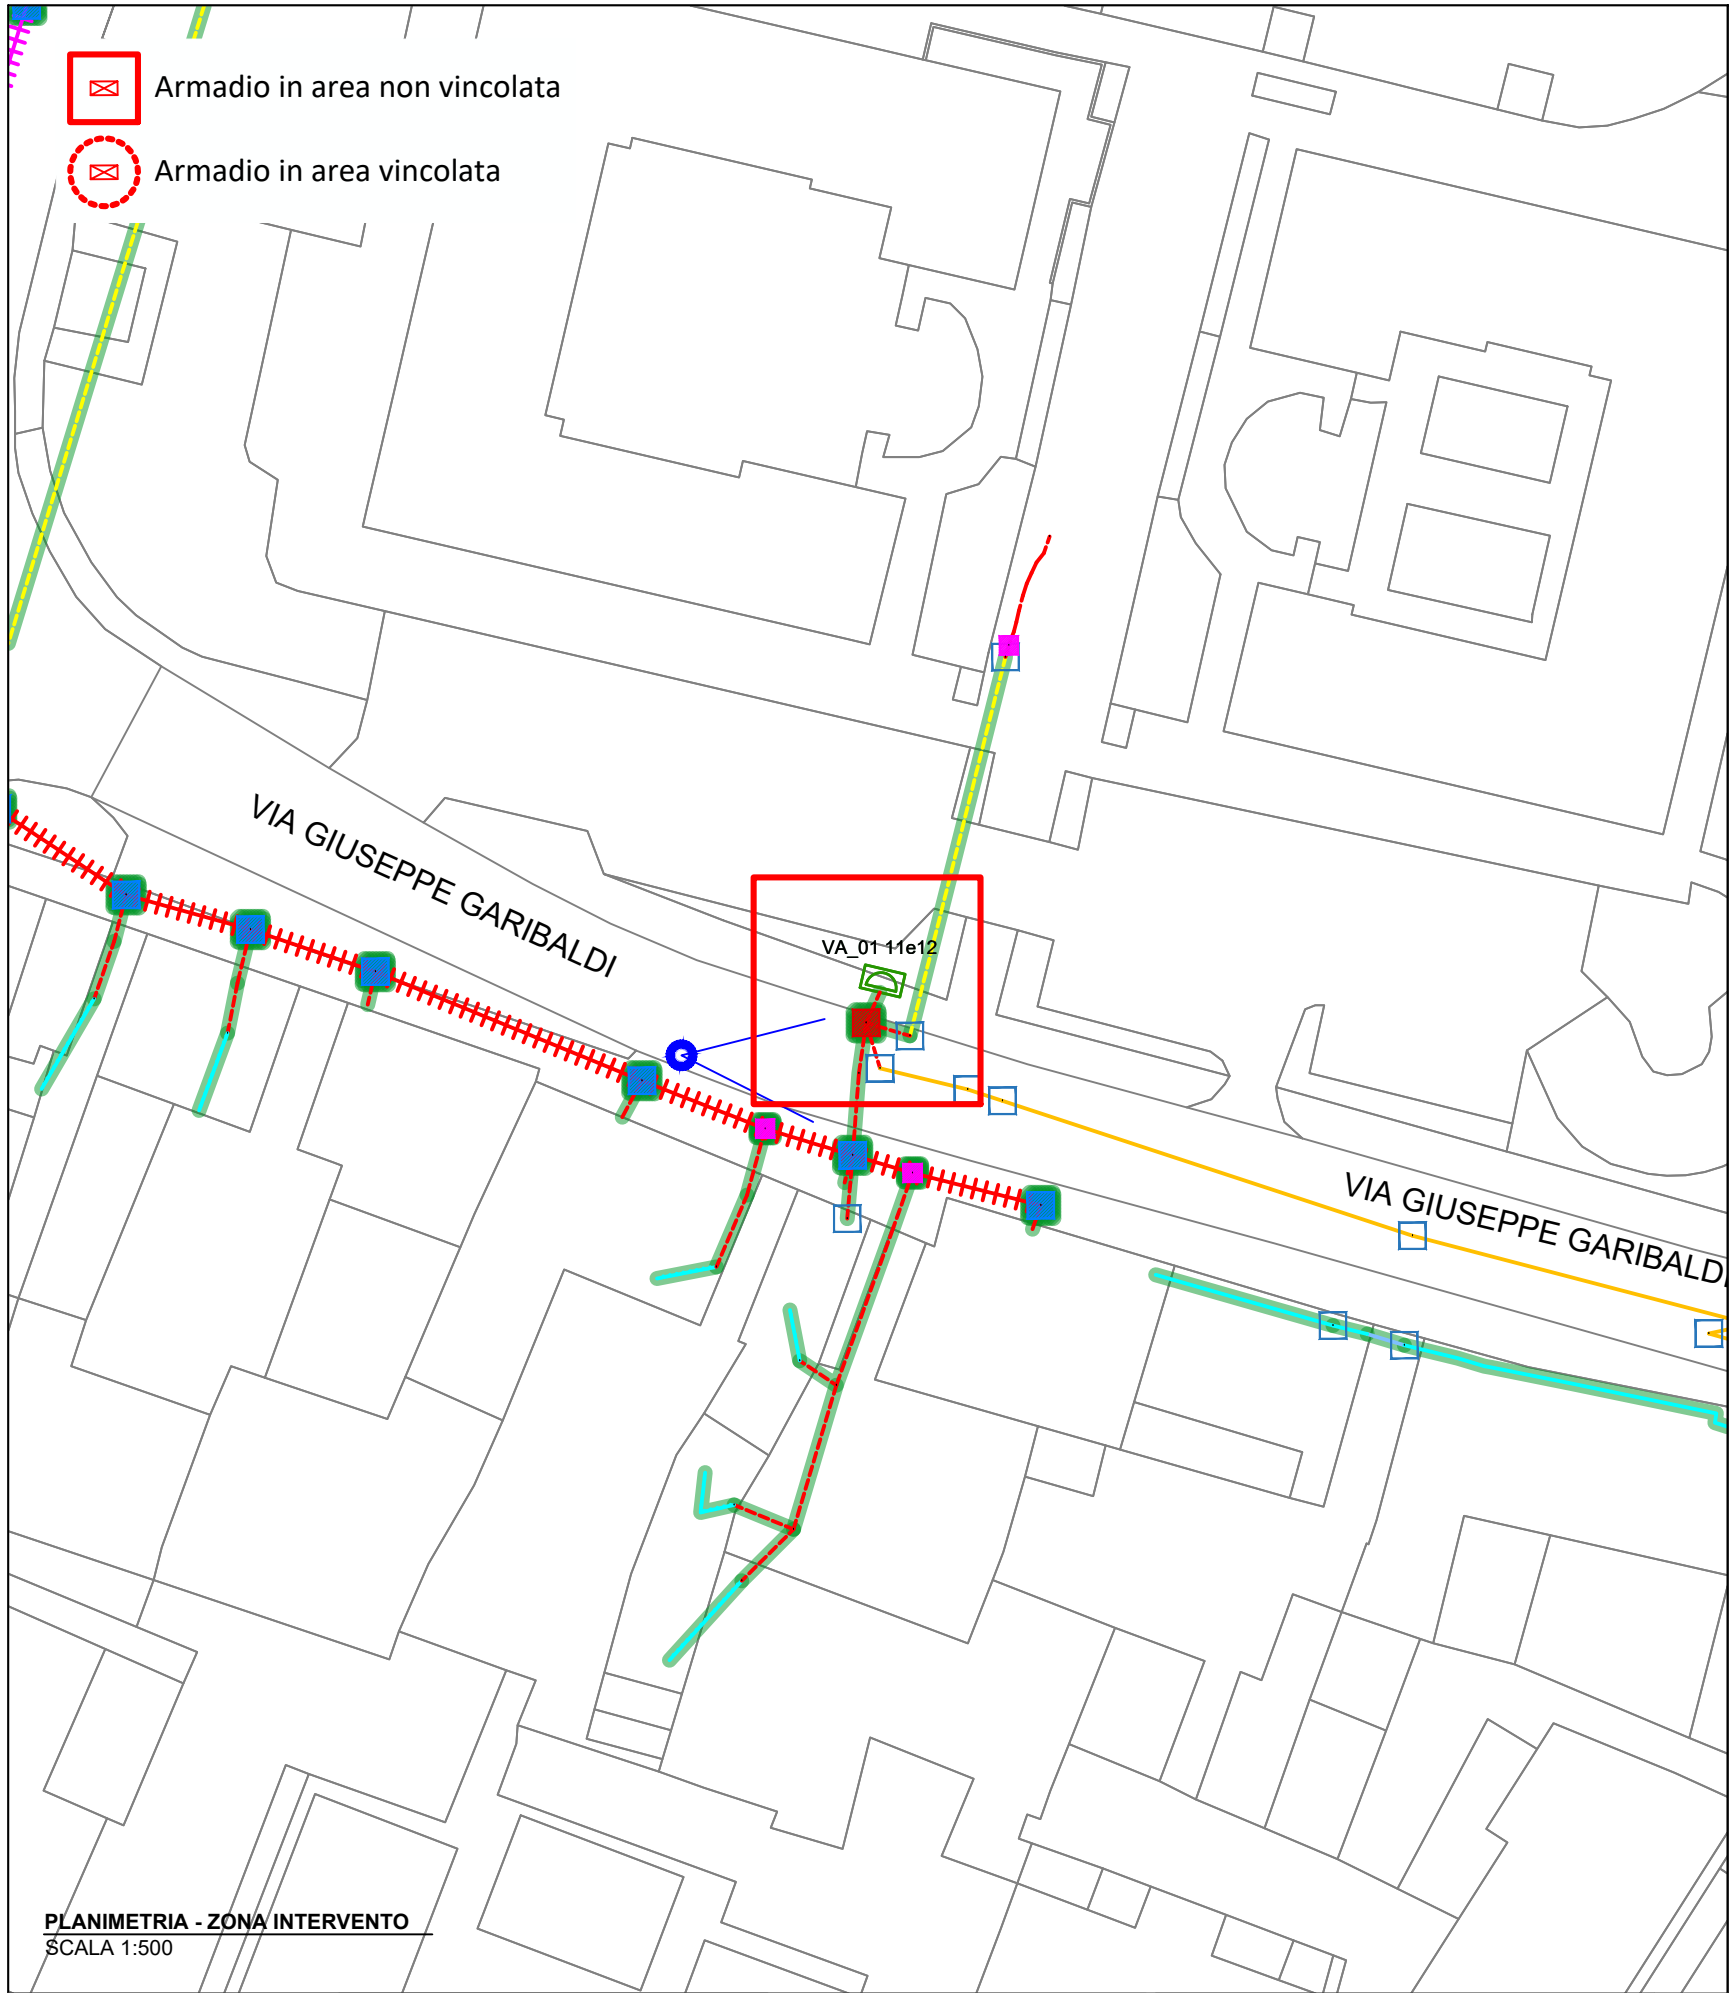

VIA GIUSEPPE GARIBALDI

ANTE OPERAM



VIA GIUSEPPE GARIBALDI

POST OPERAM

COMMITTENTE



PROGETTISTA



REALIZZAZIONE, POSA IN OPERA
E SERVIZIO DI MANUTENZIONE DI
IMPIANTI IN FIBRA OTTICA -

ISTANZA DI
AUTORIZZAZIONE

ELABORATO

PLANIMETRIA ARMADI

COMUNE DI MALNATE

SCALA

1:500

CODICE PROGETTO


PR_012096

NOME FILE
MALNATE-PL-20

TAVOLA
VA_01 11E12

DATA 17/01/2024

Formato stampa A3

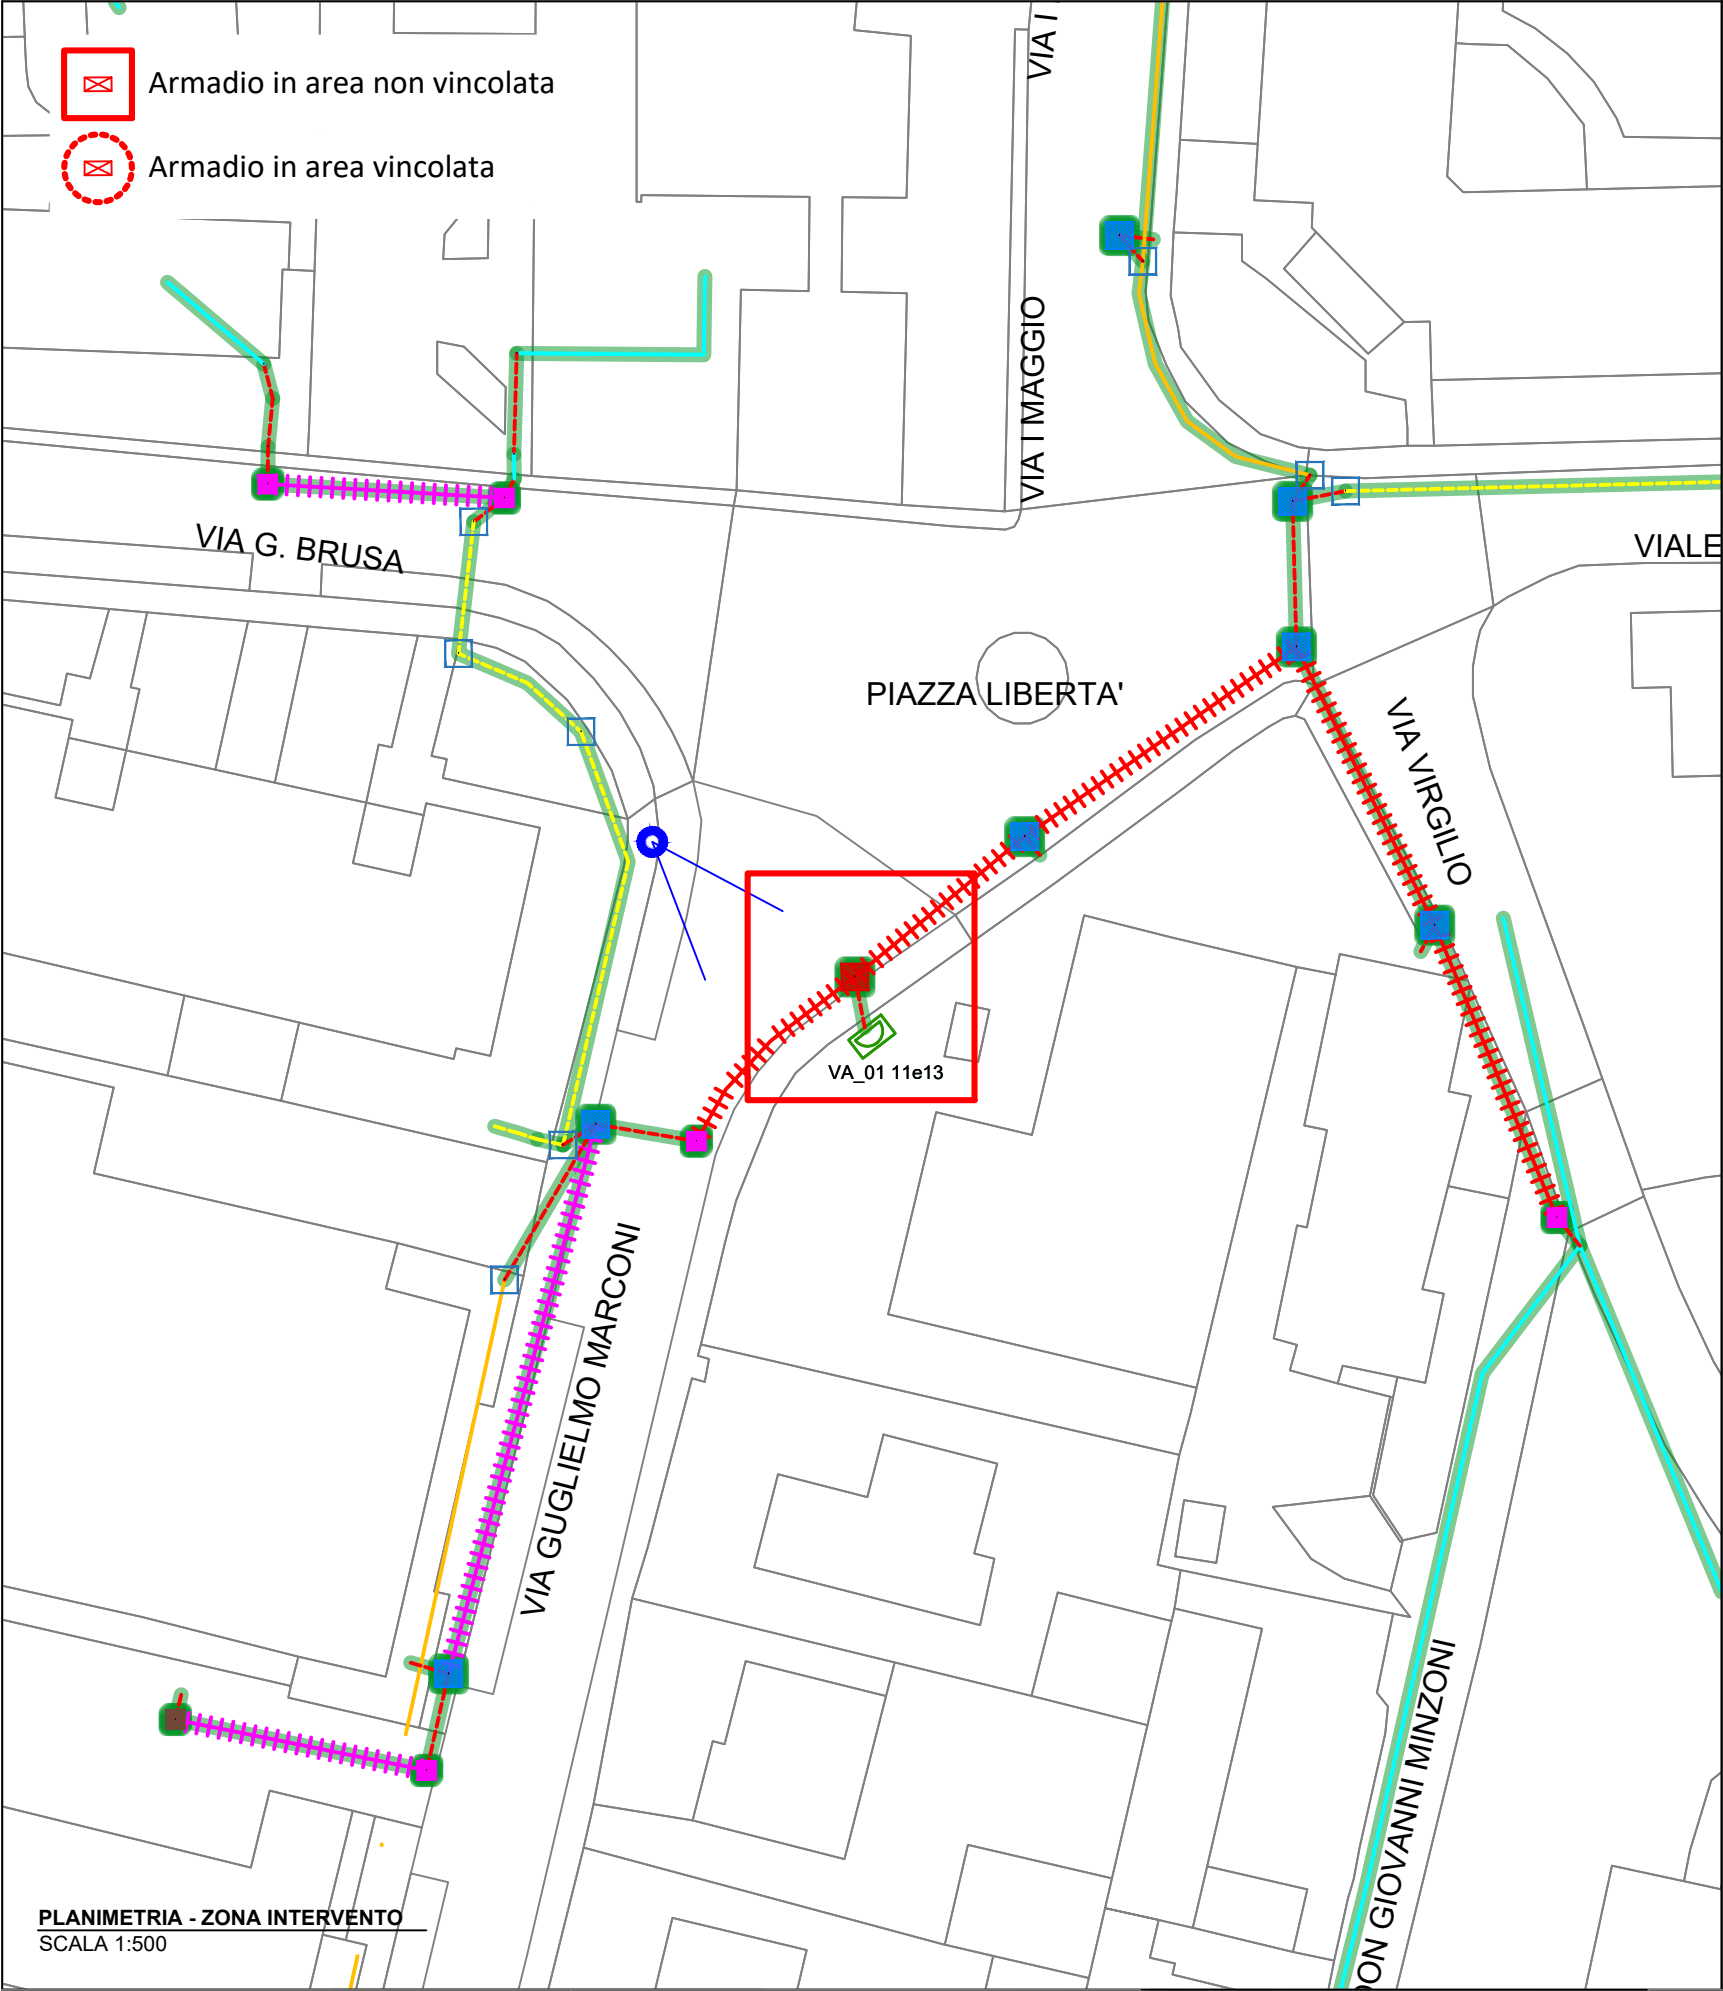

PIAZZA LIBERTA'

ANTE OPERAM



PIAZZA LIBERTA'

POST OPERAM

COMMITTENTE

open fiber

PROGETTISTA



REALIZZAZIONE, POSA IN OPERA
E SERVIZIO DI MANUTENZIONE DI
IMPIANTI IN FIBRA OTTICA -

ISTANZA DI
AUTORIZZAZIONE

ELABORATO

PLANIMETRIA ARMADI

COMUNE DI MALNATE

SCALA

1:500

CODICE PROGETTO


PR_012096

NOME FILE
MALNATE-PL-20

TAVOLA
VA_01 11E13

DATA 17/01/2024

Formato stampa A3

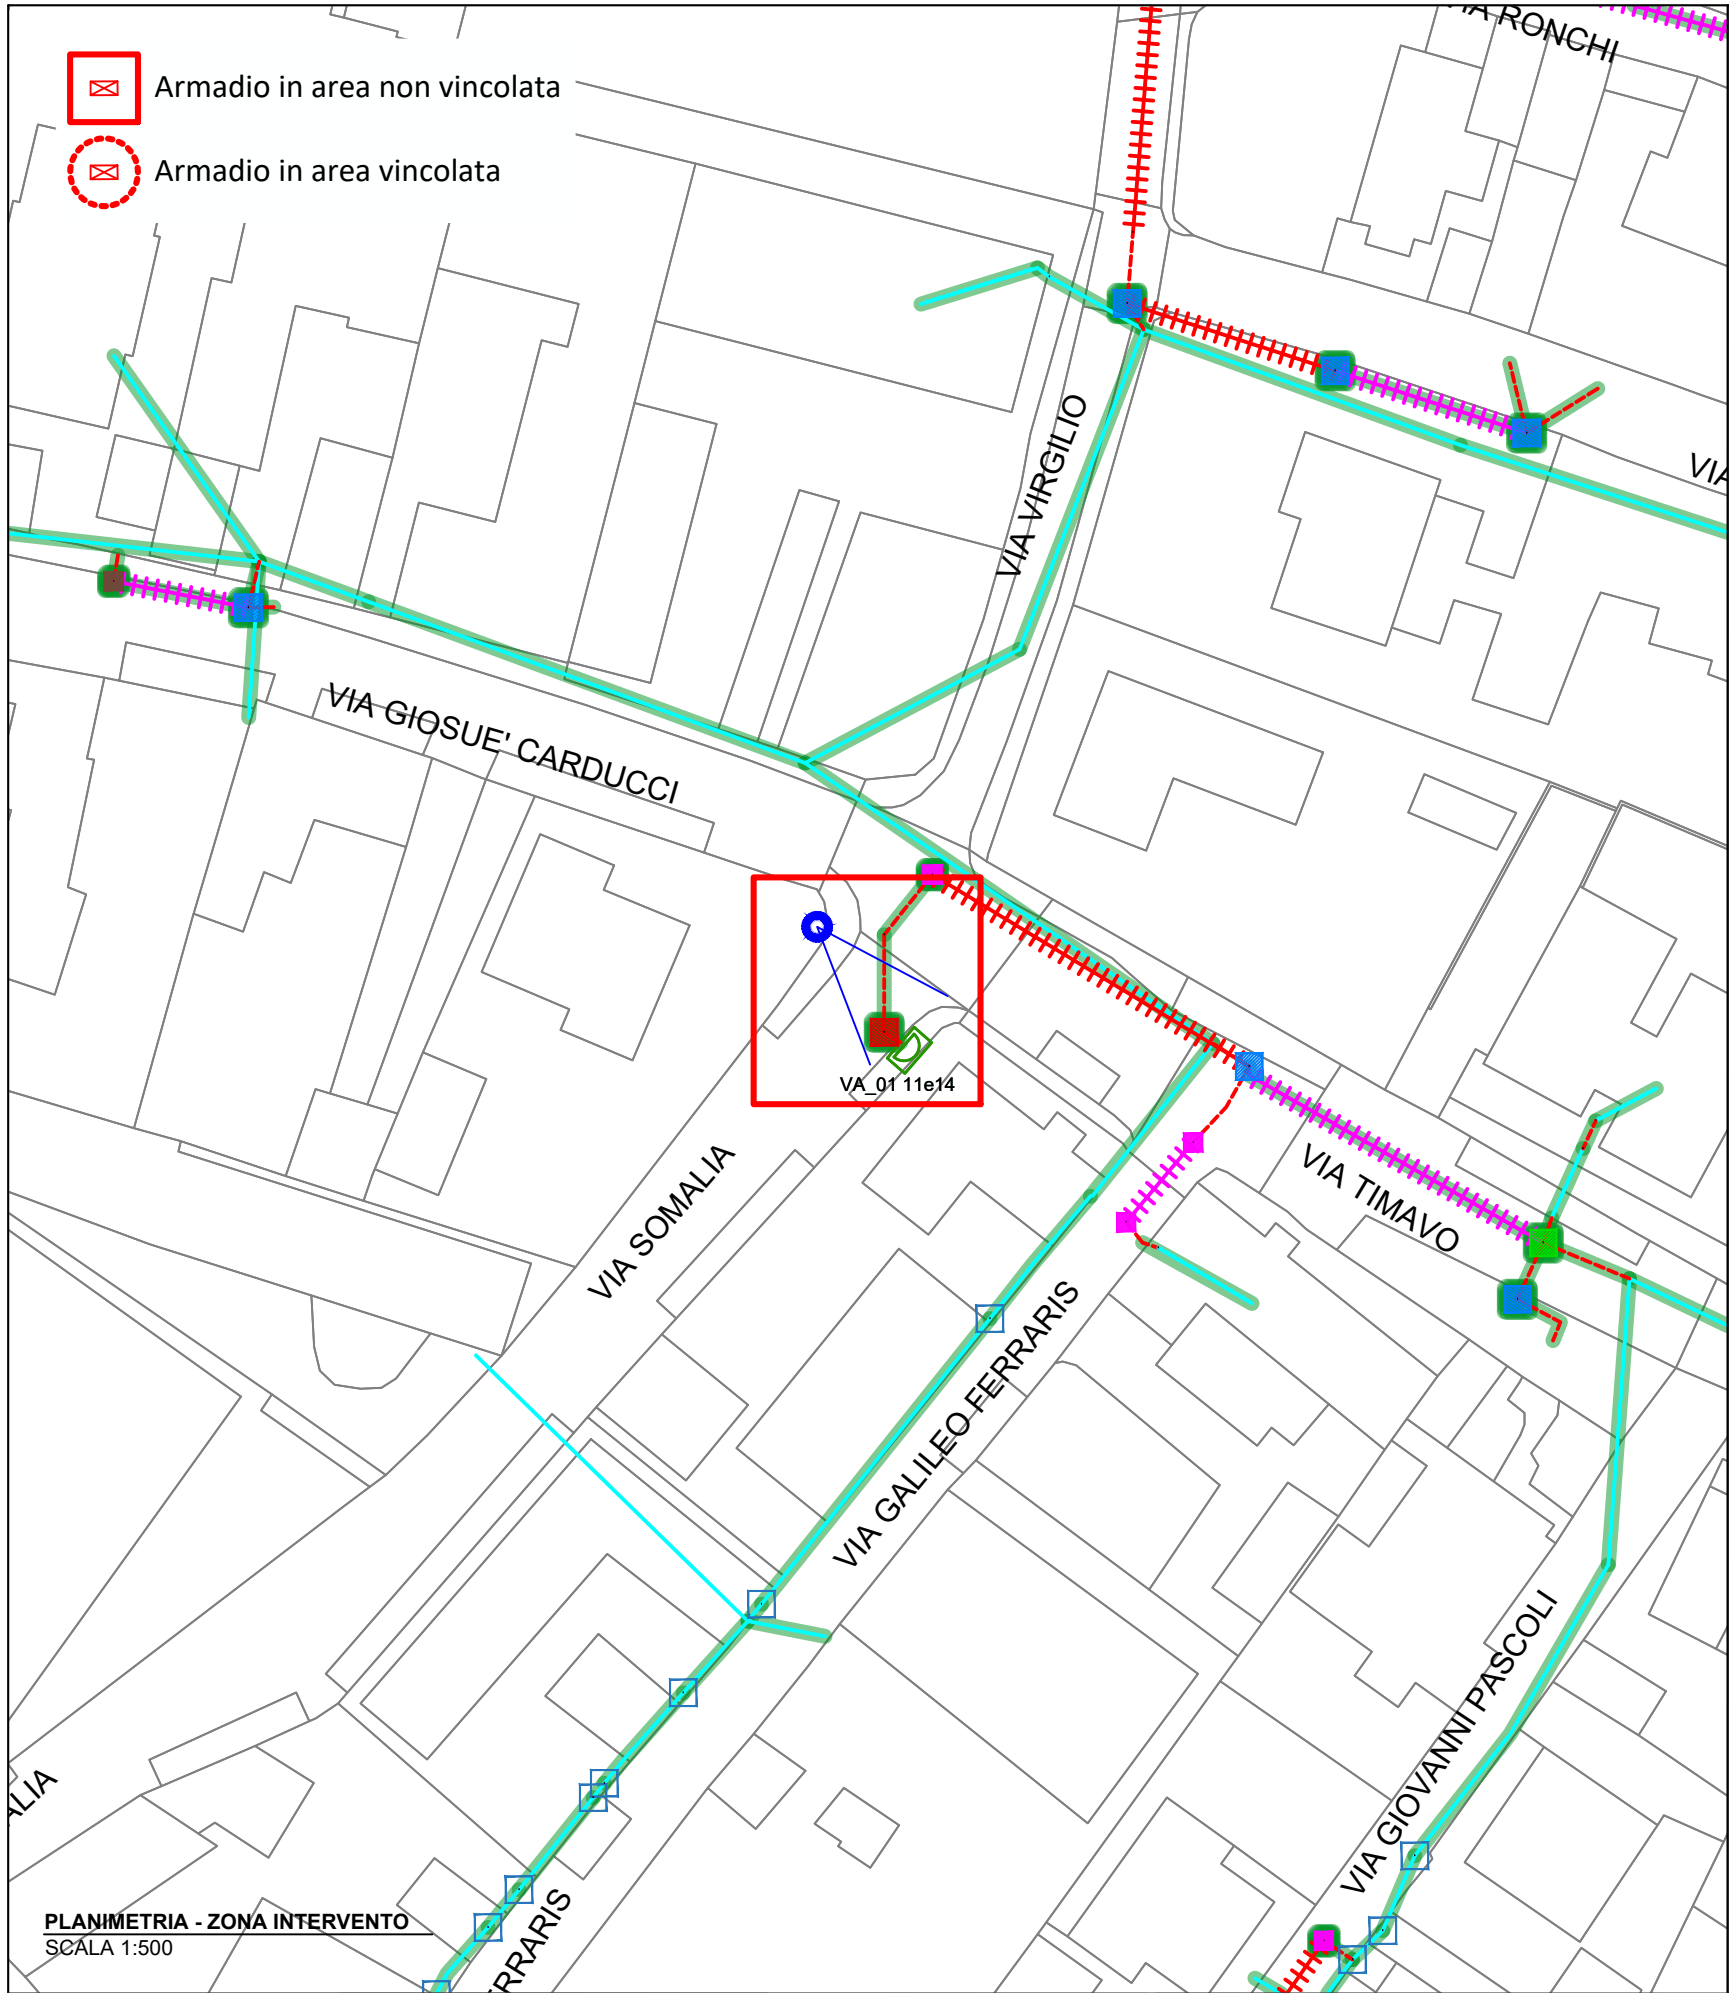

VIA SOMALIA

ANTE OPERAM



VIA SOMALIA

POST OPERAM

COMMITTENTE



PROGETTISTA



REALIZZAZIONE, POSA IN OPERA
E SERVIZIO DI MANUTENZIONE DI
IMPIANTI IN FIBRA OTTICA -

ISTANZA DI
AUTORIZZAZIONE

ELABORATO

PLANIMETRIA ARMADI

COMUNE DI MALNATE

SCALA
1:500


NOME FILE
MALNATE-PL-20

DATA 17/01/2024

CODICE PROGETTO
PR_012096

TAVOLA
VA_01 11E14

Formato stampa A3

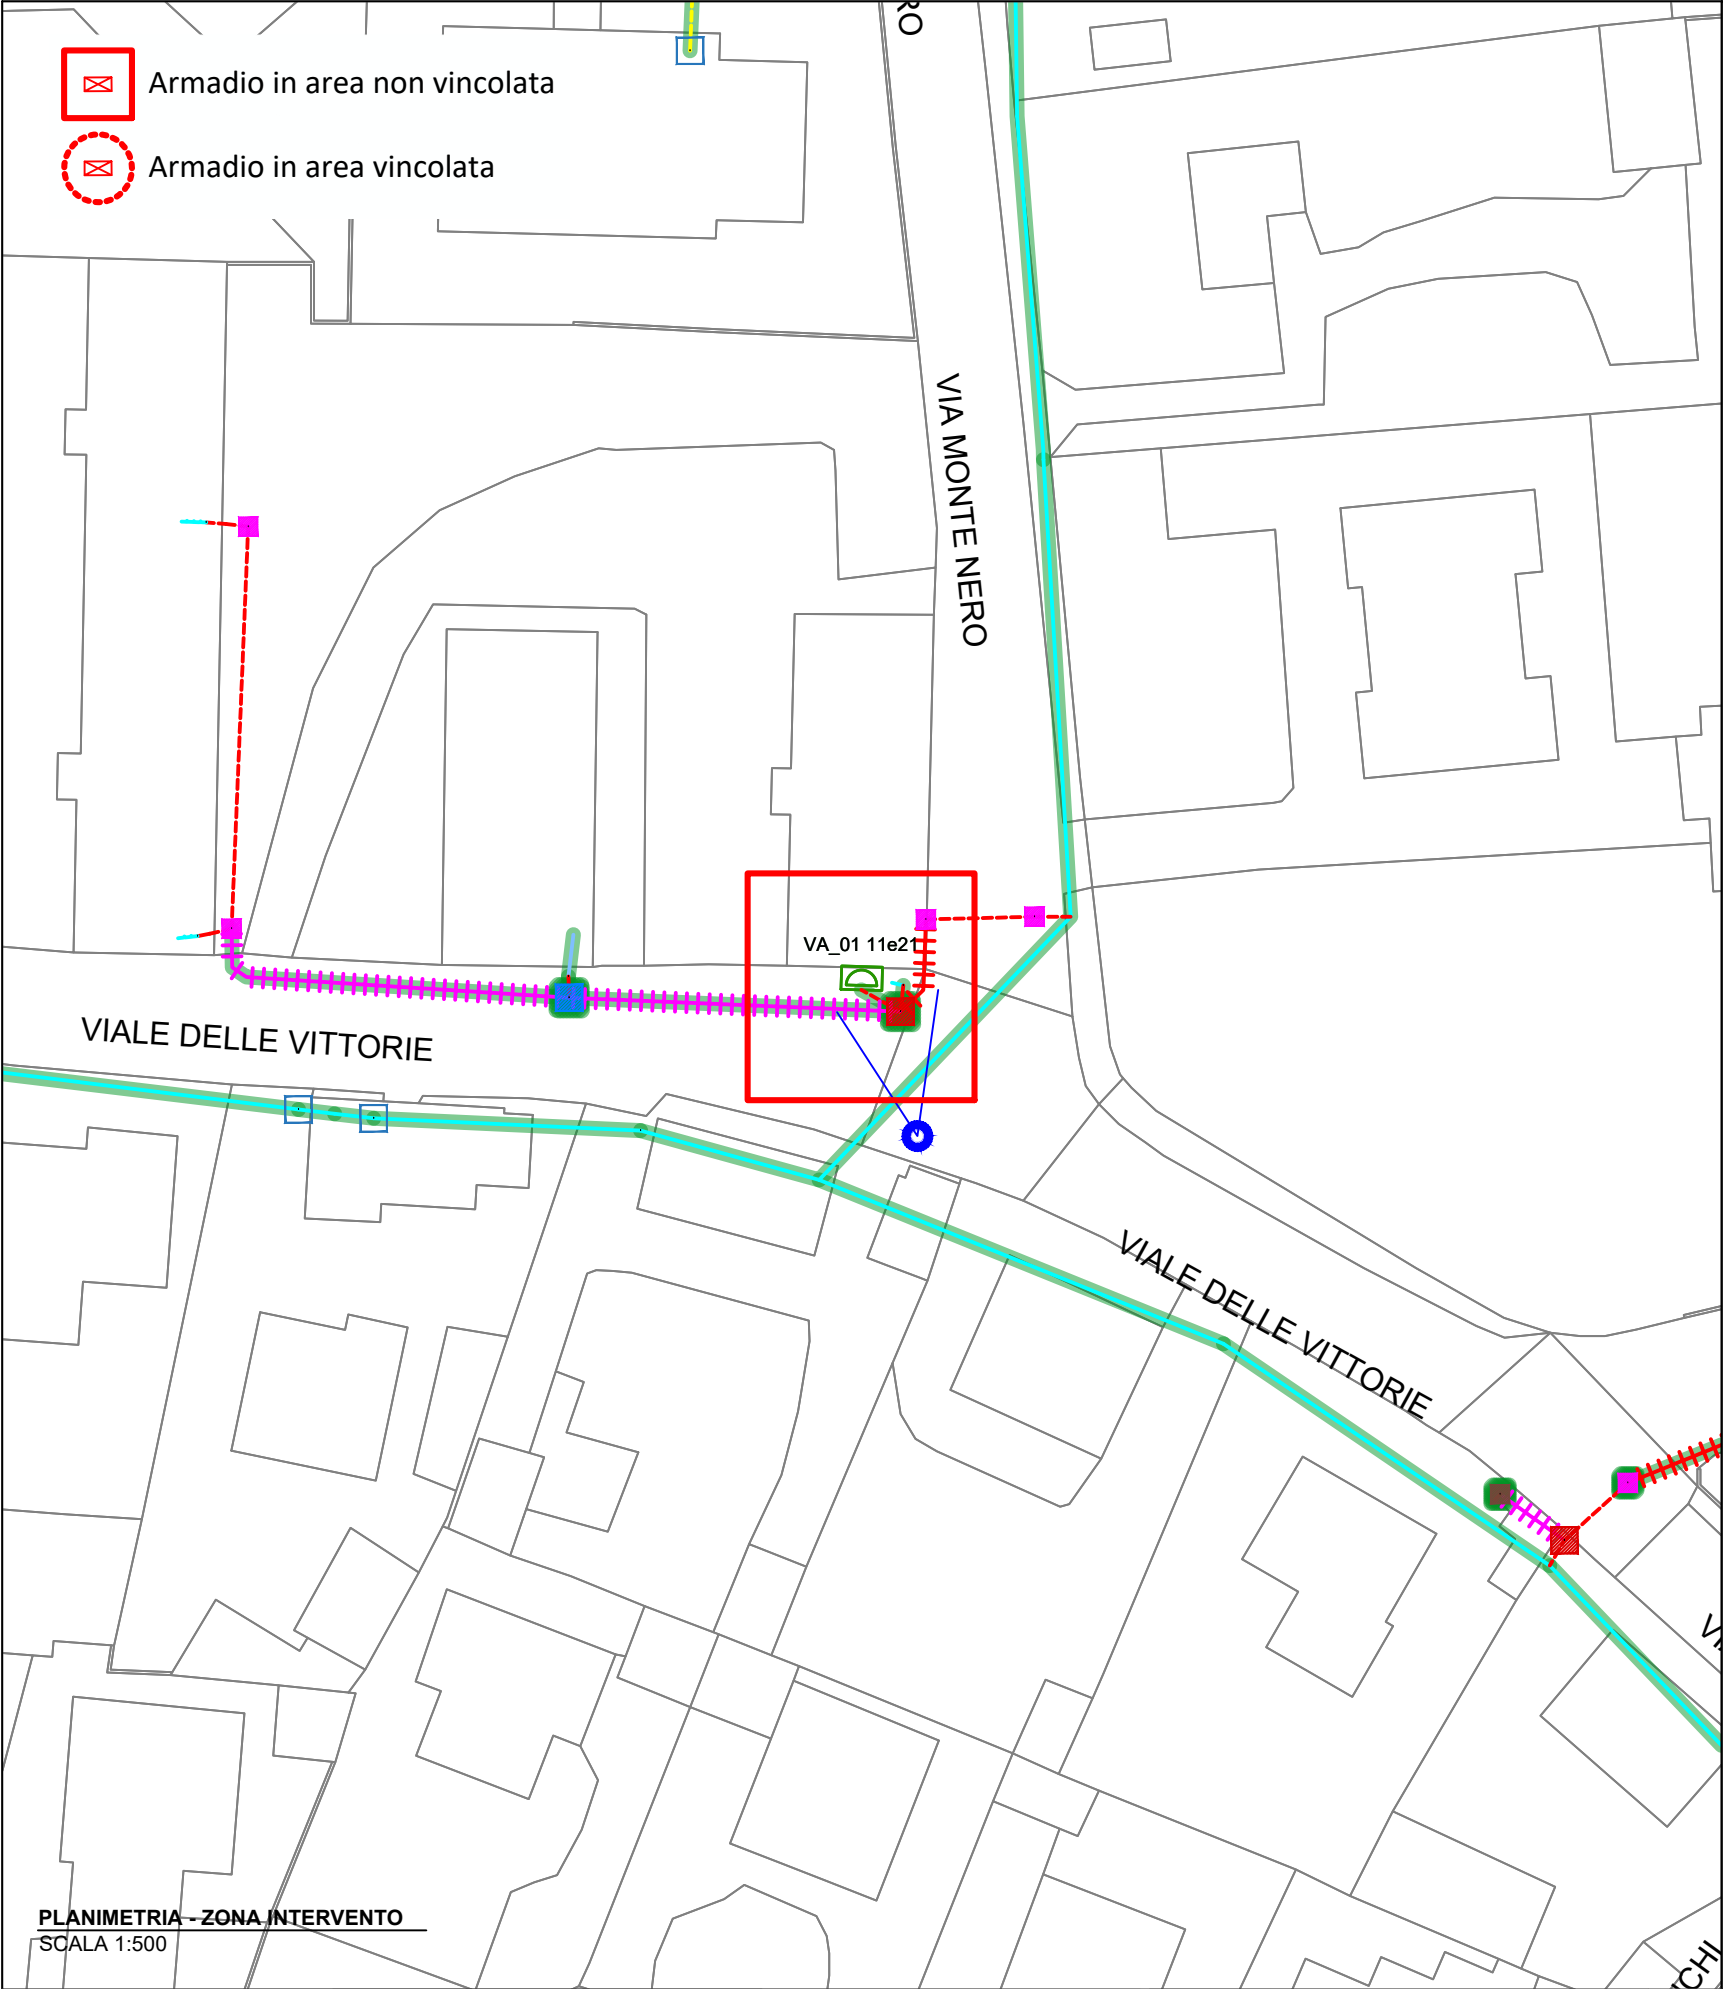

VIA DELLE VITTORIE

ANTE OPERAM



VIA DELLE VITTORIE

POST OPERAM

COMMITTENTE

open fiber

PROGETTISTA

EAGLEPROJECTS

PROGETTO DELLA PIAZZA
Strada A
DANTE CARRA
PROGETTO E REDAZIONE
DANTE CARRA

REALIZZAZIONE, POSA IN OPERA
E SERVIZIO DI MANUTENZIONE DI
IMPIANTI IN FIBRA OTTICA -

ISTANZA DI
AUTORIZZAZIONE

ELABORATO

PLANIMETRIA ARMADI

COMUNE DI MALNATE

SCALA
1:500


NOME FILE
MALNATE-PL-20

DATA 17/01/2024

CODICE PROGETTO
PR_012096

TAVOLA
VA_01 11E21

Formato stampa A3

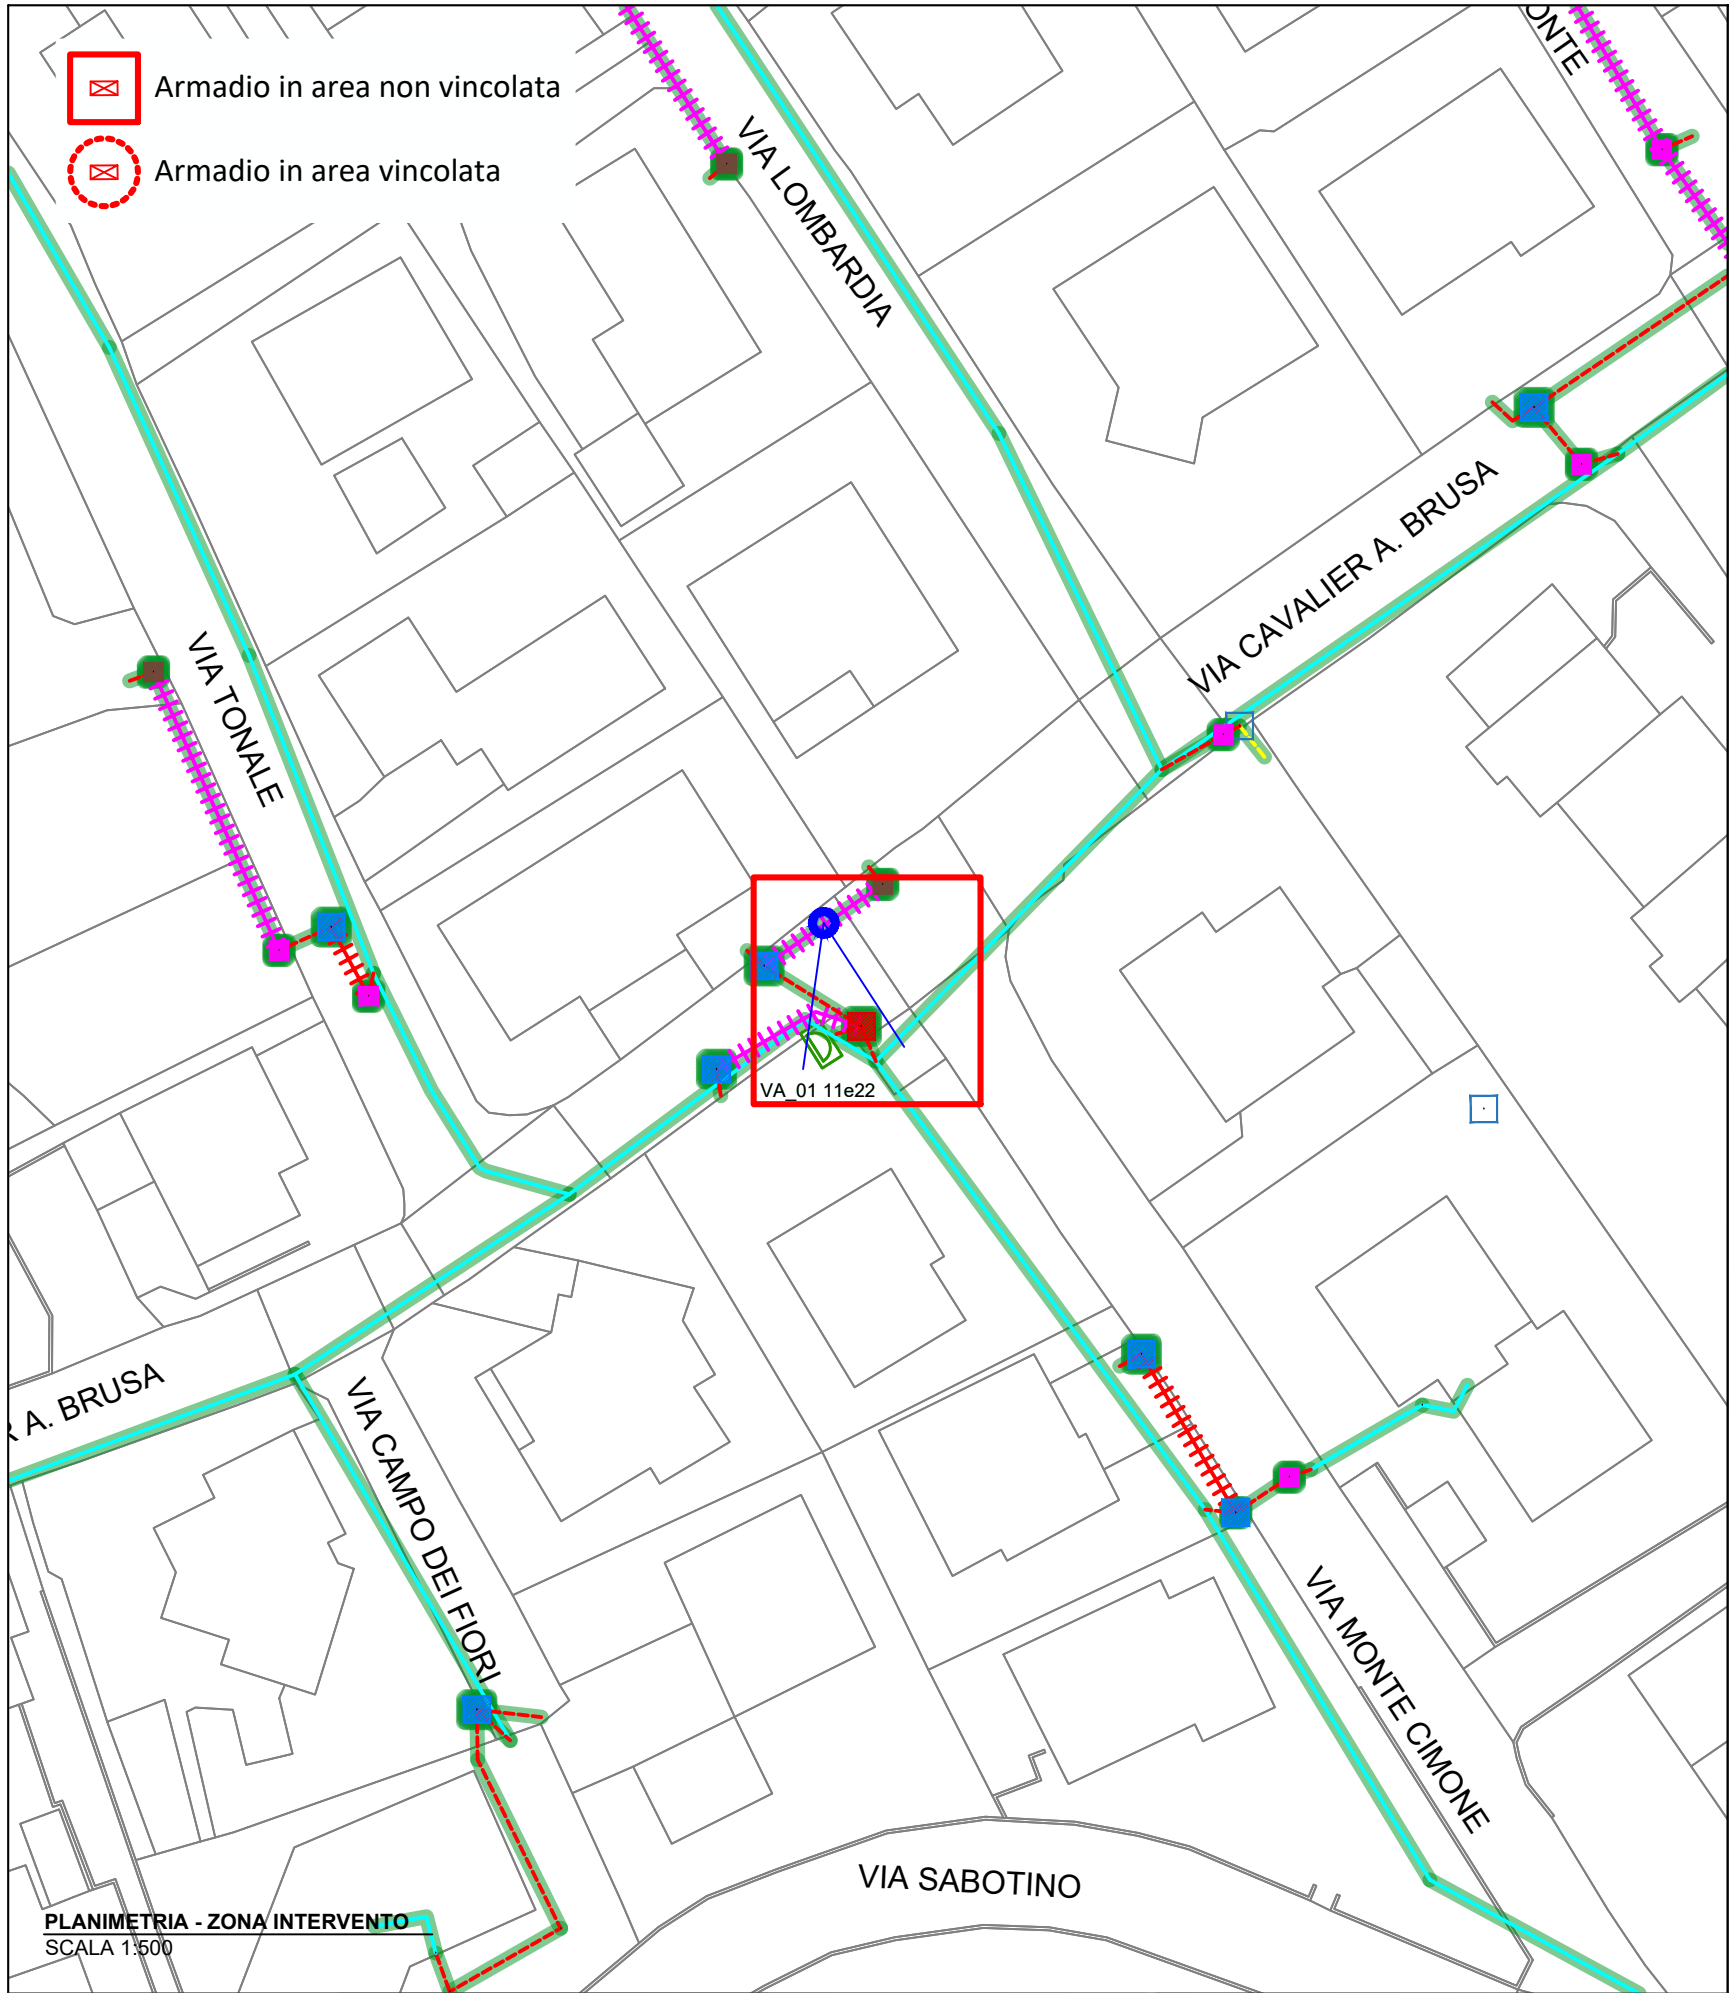

VIA CAVALIERE A. BRUSA

ANTE OPERAM



VIA CAVALIERE A. BRUSA

POST OPERAM

COMMITTENTE



PROGETTISTA



REALIZZAZIONE, POSA IN OPERA
E SERVIZIO DI MANUTENZIONE DI
IMPIANTI IN FIBRA OTTICA -

ISTANZA DI
AUTORIZZAZIONE

ELABORATO

PLANIMETRIA ARMADI

COMUNE DI MALNATE

SCALA

1:500

CODICE PROGETTO


PR_012096

NOME FILE
MALNATE-PL-20

TAVOLA
VA_01 11E22

DATA 17/01/2024

Formato stampa A3

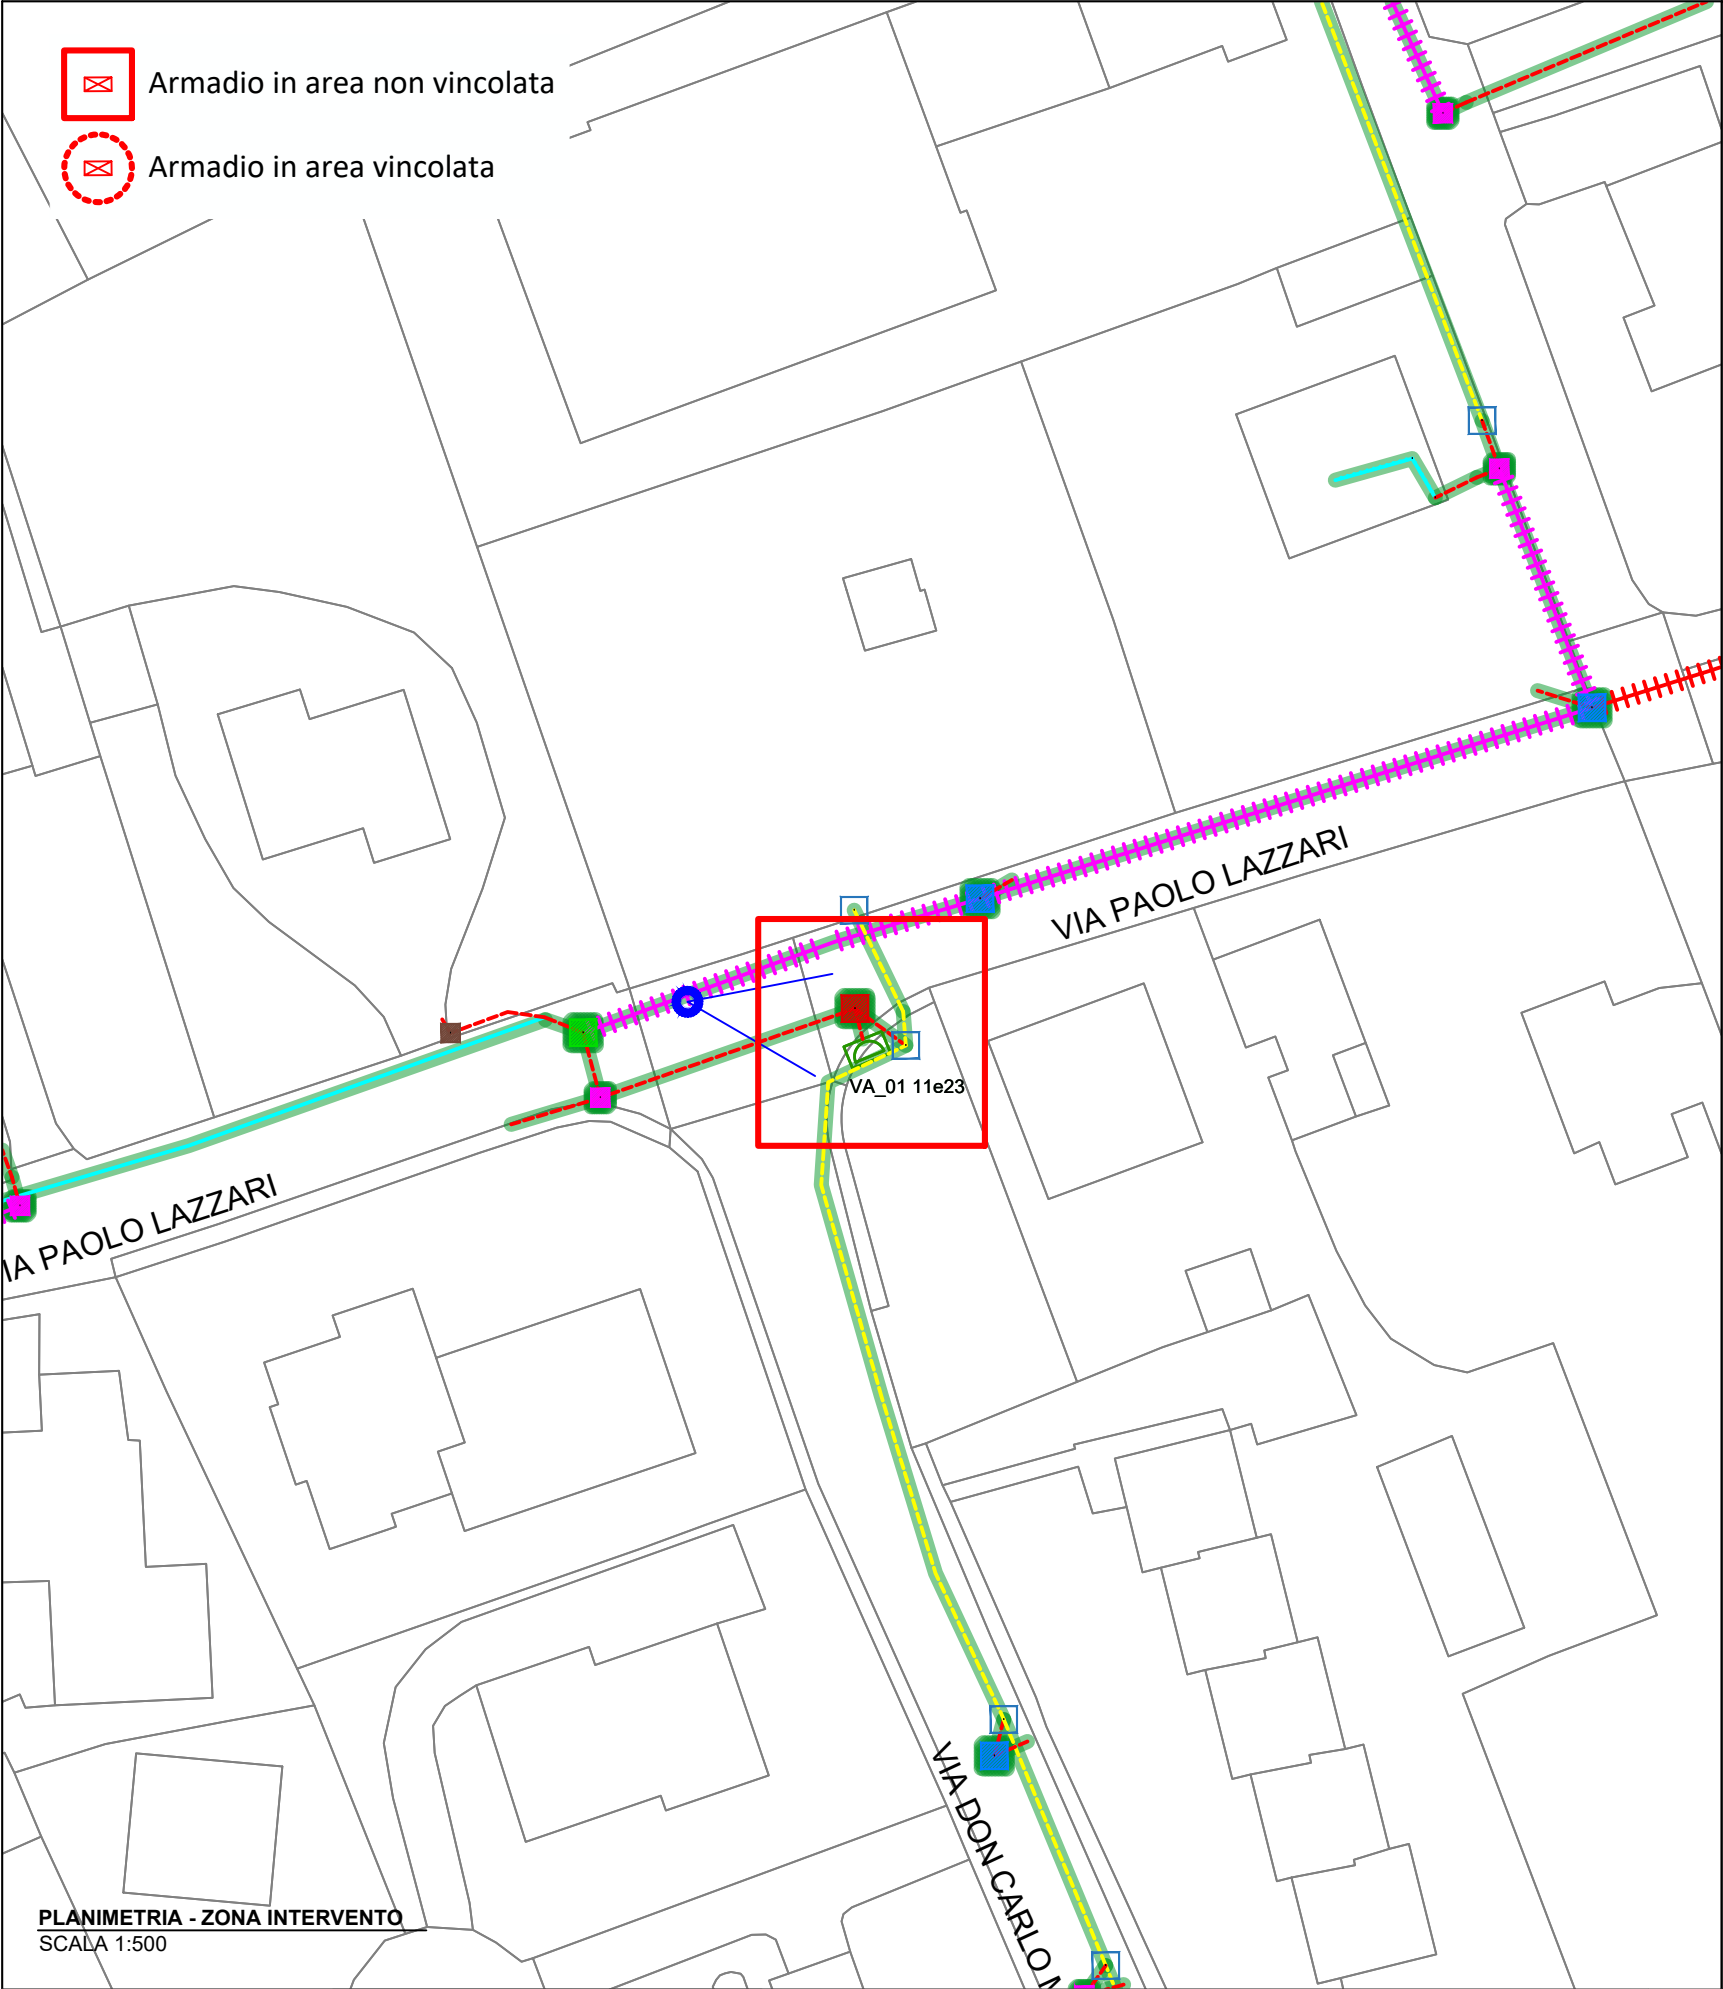

VIA PAOLO LAZZARI

ANTE OPERAM



VIA PAOLO LAZZARI

POST OPERAM

COMMITTENTE

open fiber

PROGETTISTA

EAGLEPROJECTS

PROGETTO DELLA PROVINCIA DI MILANO
Strada A
DIRETTORE GENERALE
DIRETTORE GENERALE
DIRETTORE GENERALE

REALIZZAZIONE, POSA IN OPERA
E SERVIZIO DI MANUTENZIONE DI
IMPIANTI IN FIBRA OTTICA -

ISTANZA DI
AUTORIZZAZIONE

ELABORATO

PLANIMETRIA ARMADI

COMUNE DI MALNATE

SCALA

1:500

CODICE PROGETTO


PR_012096

NOME FILE
MALNATE-PL-20

TAVOLA
VA_01 11E23

DATA 17/01/2024

Formato stampa A3

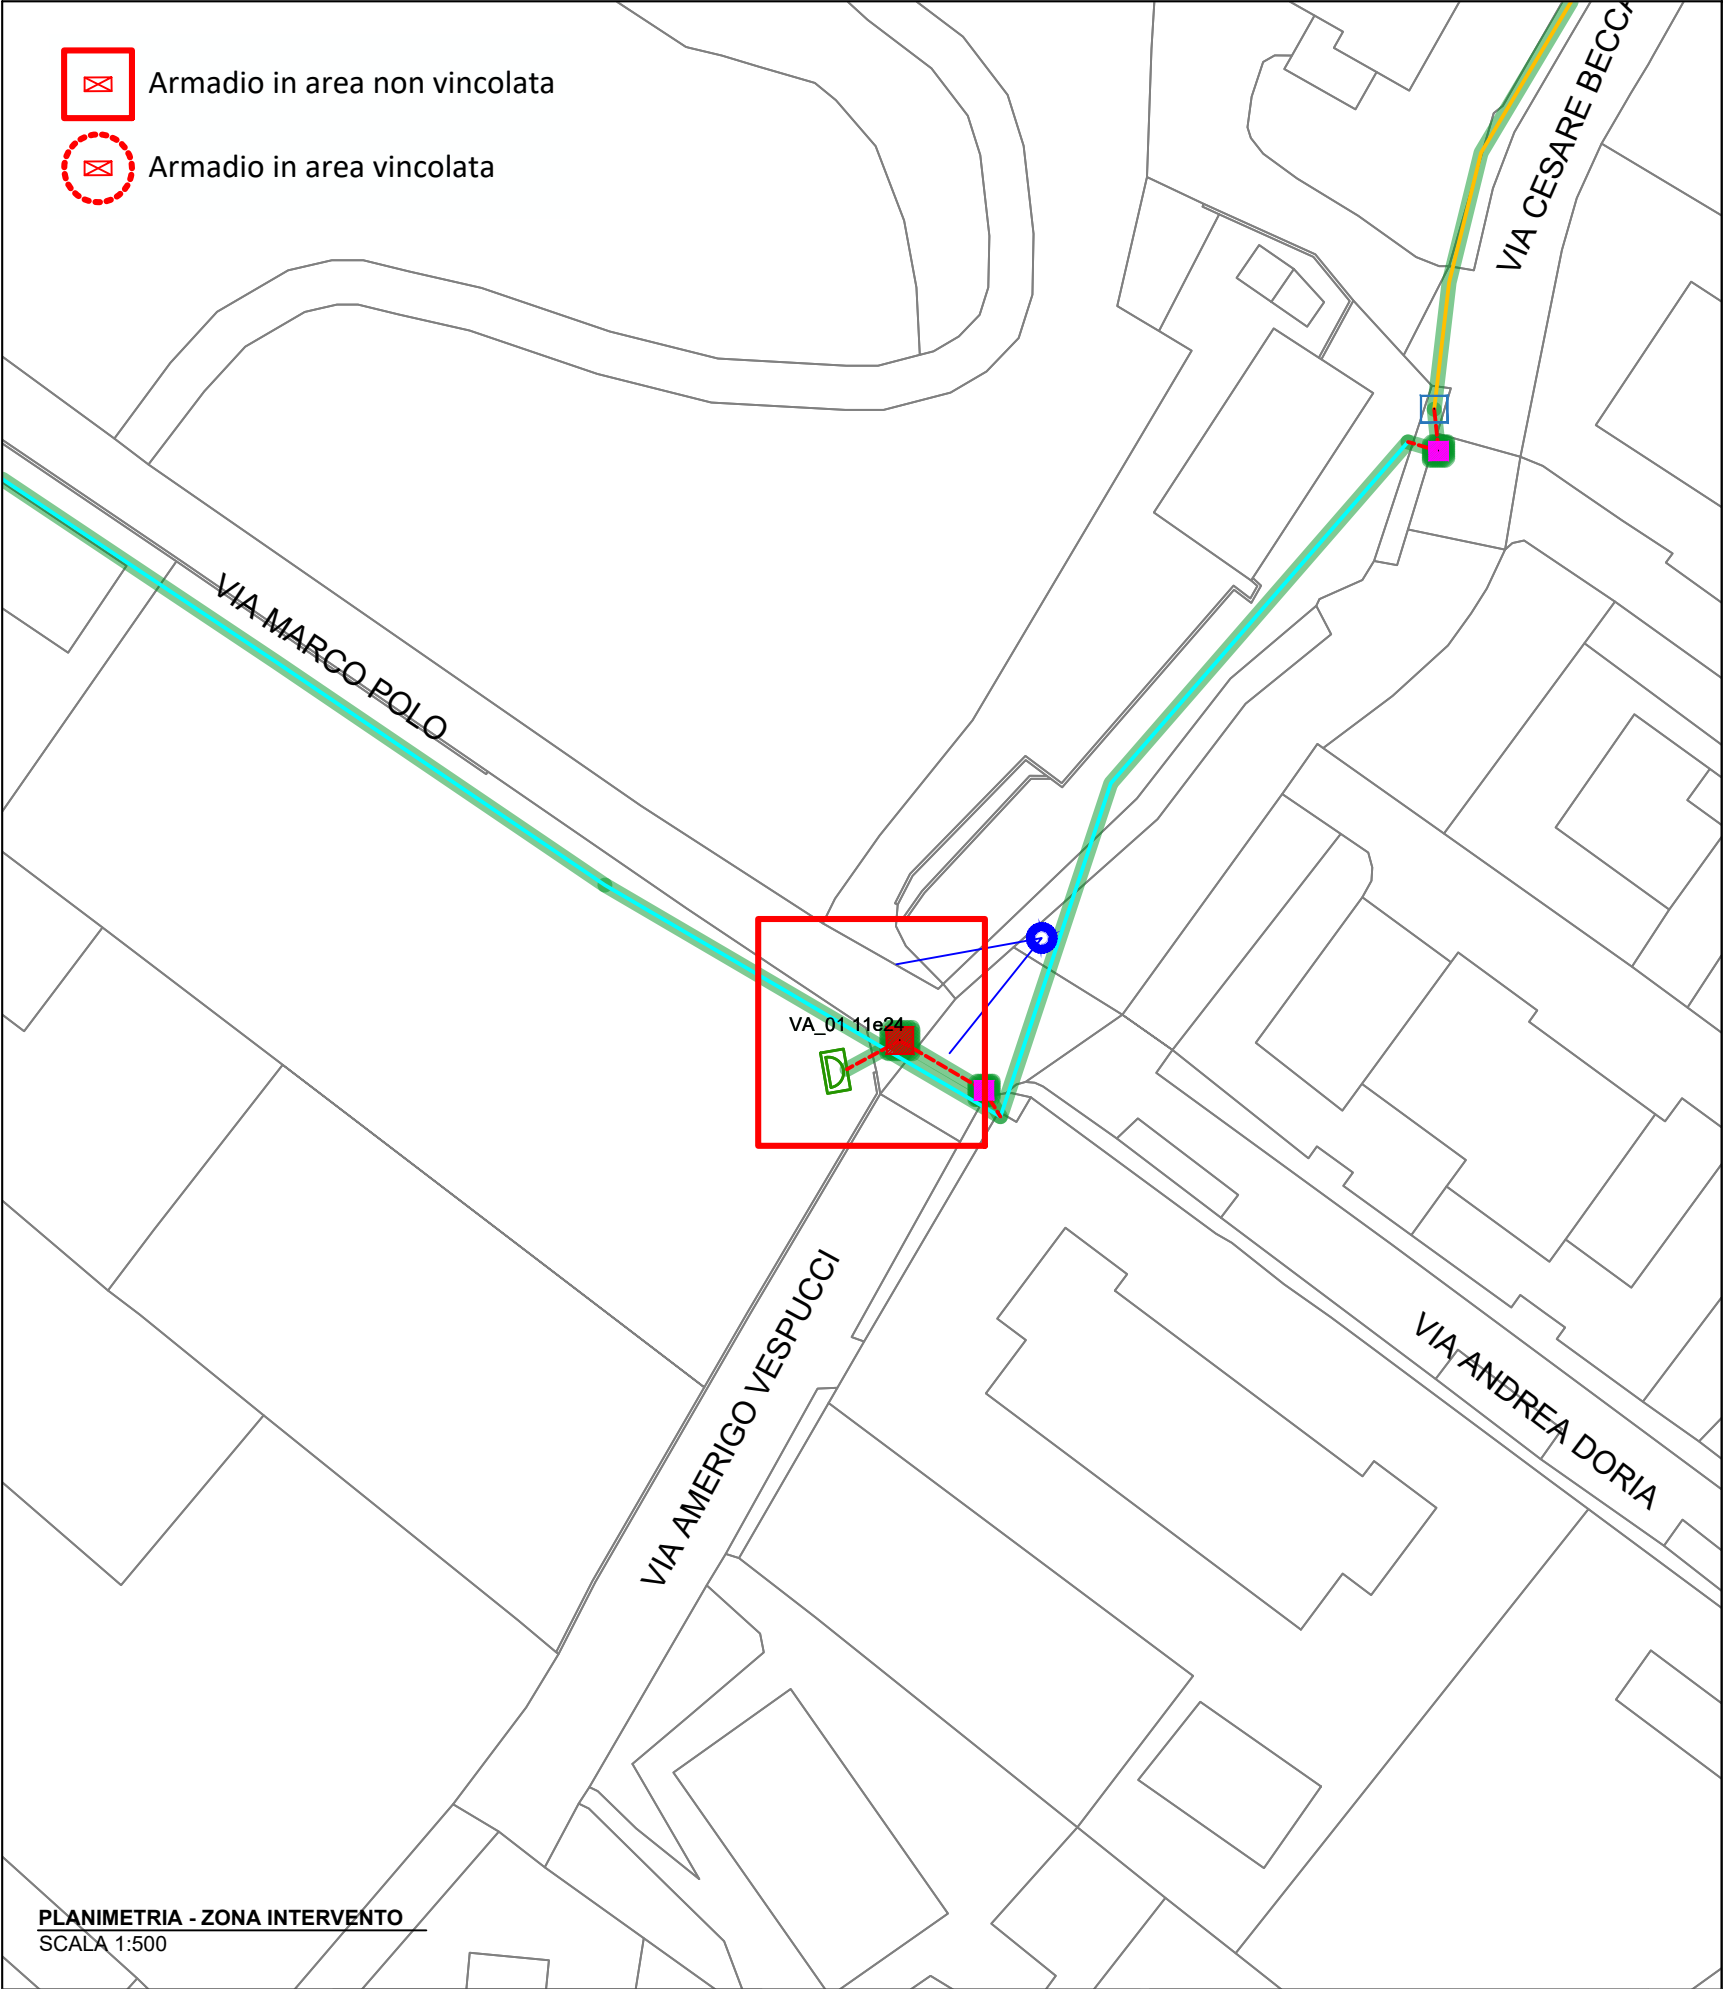



VIA MARCO POLO

ANTE OPERAM




VIA MARCO POLO

POST OPERAM

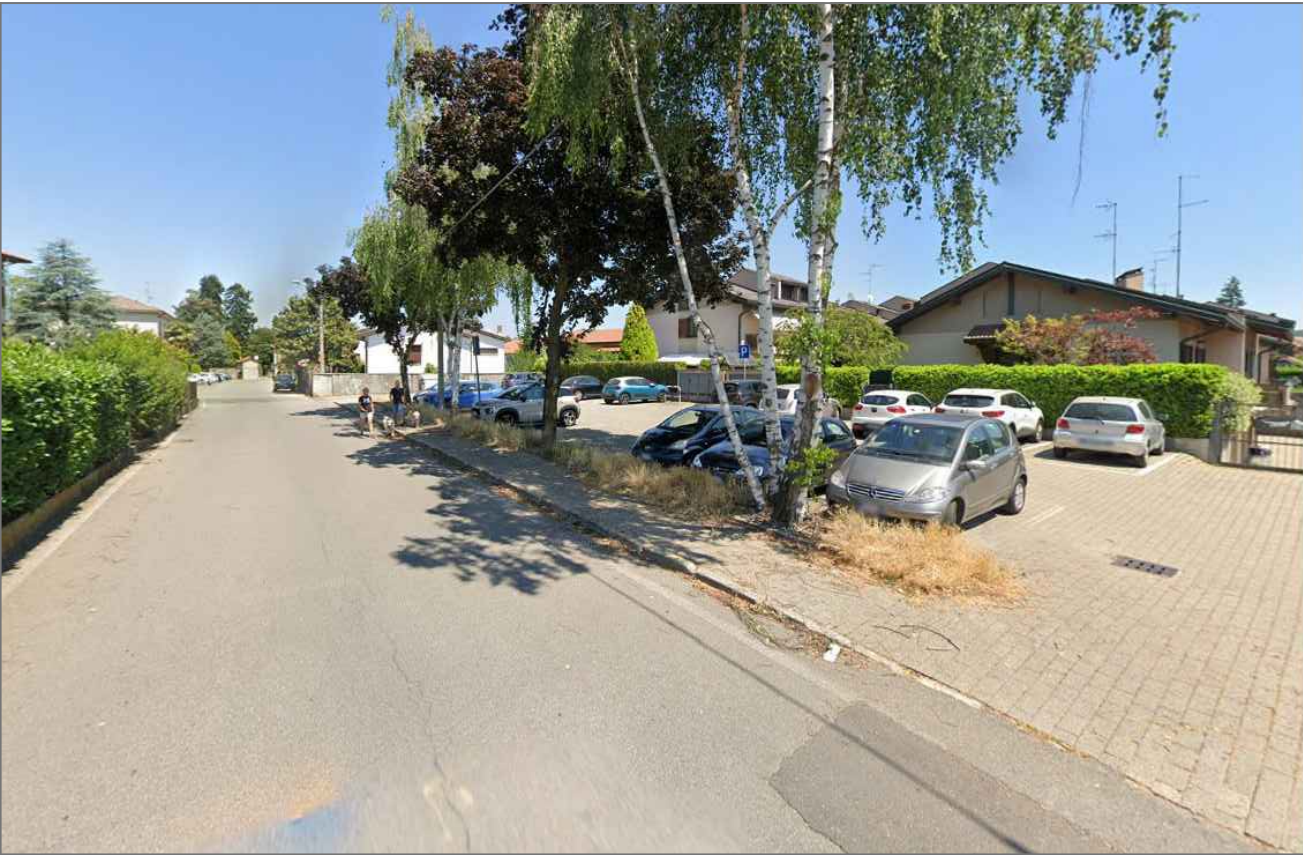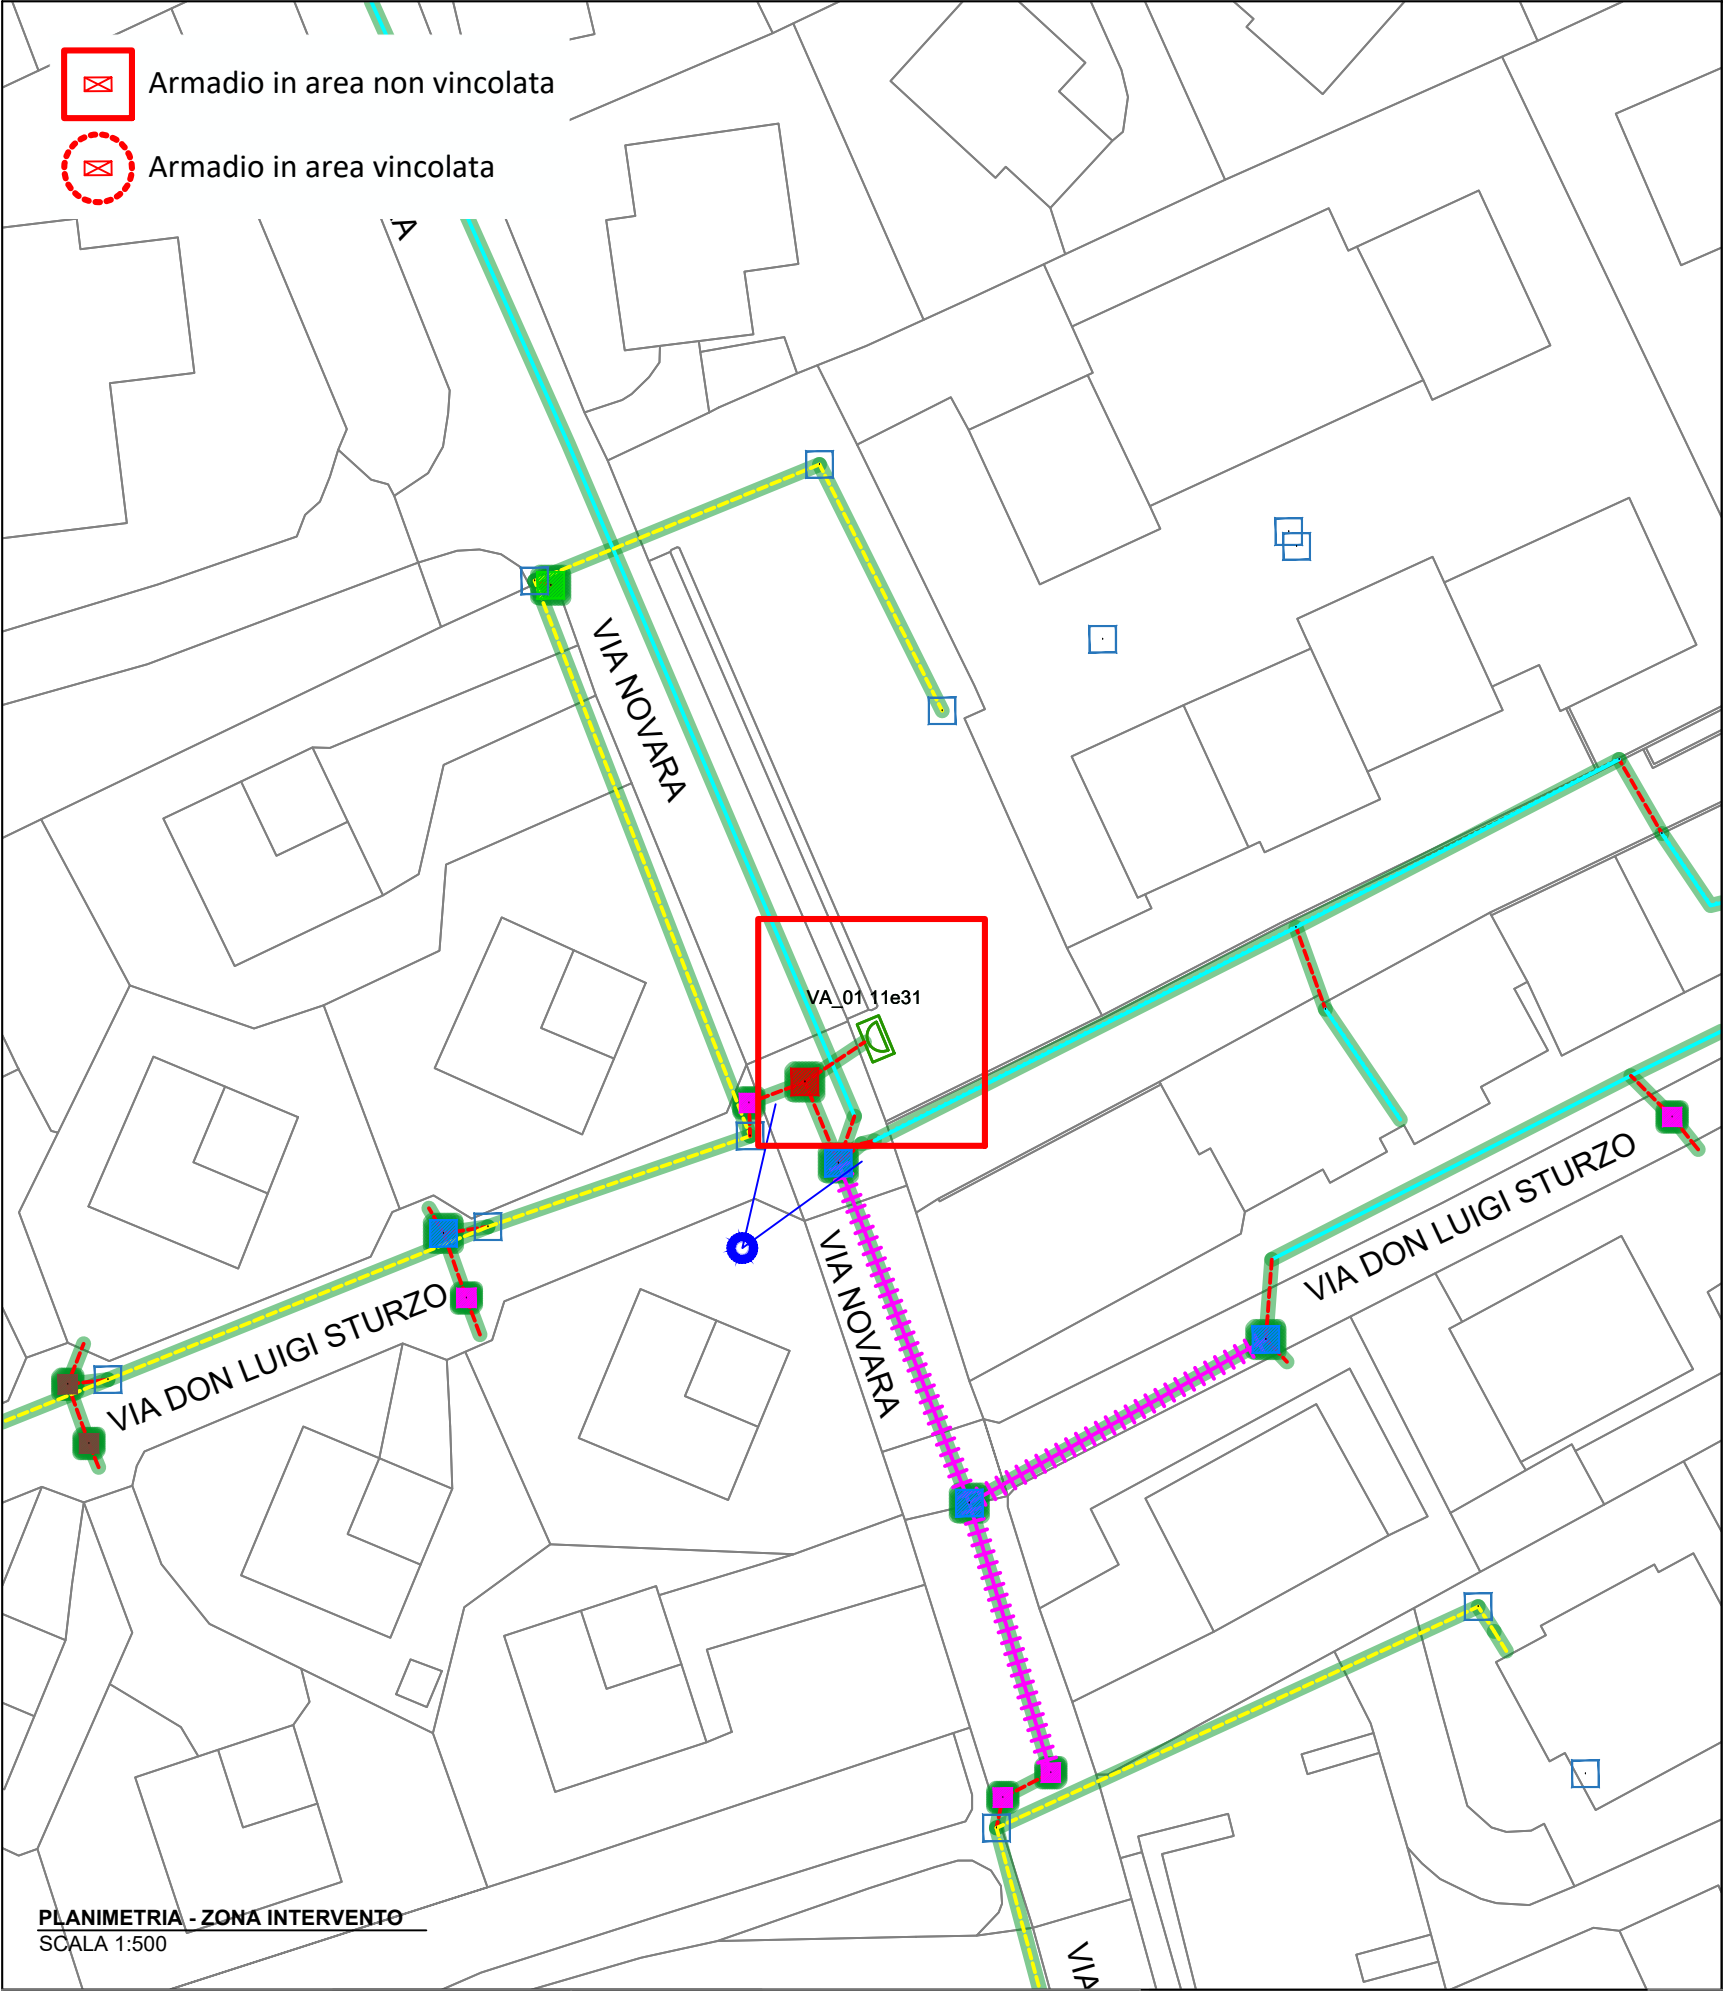

VIA NOVARA

ANTE OPERAM

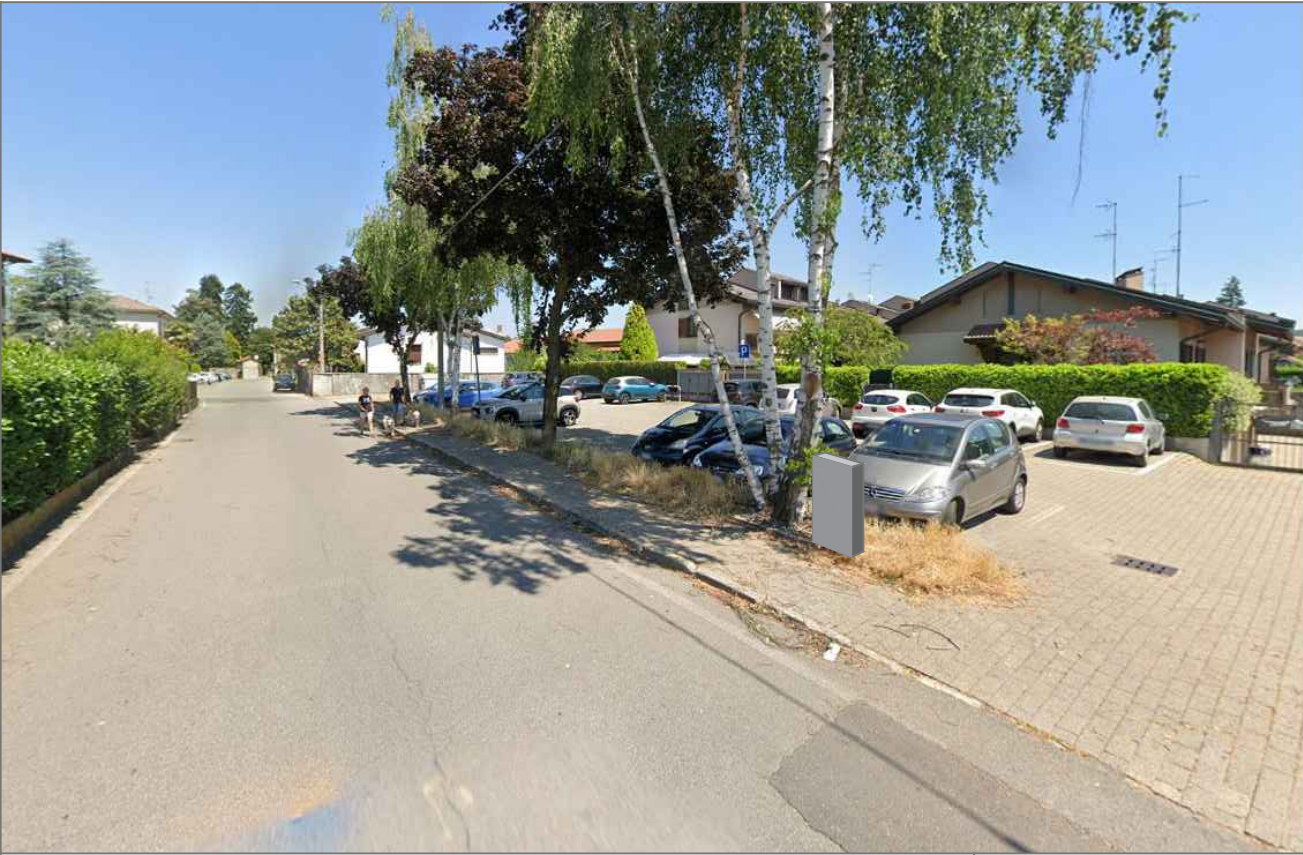

VIA NOVARA

POST OPERAM

COMMITTENTE

open fiber

PROGETTISTA

EAGLEPROJECTS

PROVINCIA DELLA PROVINCIA
DI NOVARA
DIREZIONE REGIONALE
DELLA REGIONE
DELLO STATO

REALIZZAZIONE, POSA IN OPERA
E SERVIZIO DI MANUTENZIONE DI
IMPIANTI IN FIBRA OTTICA -

ISTANZA DI
AUTORIZZAZIONE

ELABORATO

PLANIMETRIA ARMADI

COMUNE DI MALNATE

SCALA

1:500

CODICE PROGETTO


PR_012096

NOME FILE
MALNATE-PL-20

TAVOLA
VA_01_11E31

DATA 17/01/2024

Formato stampa A3

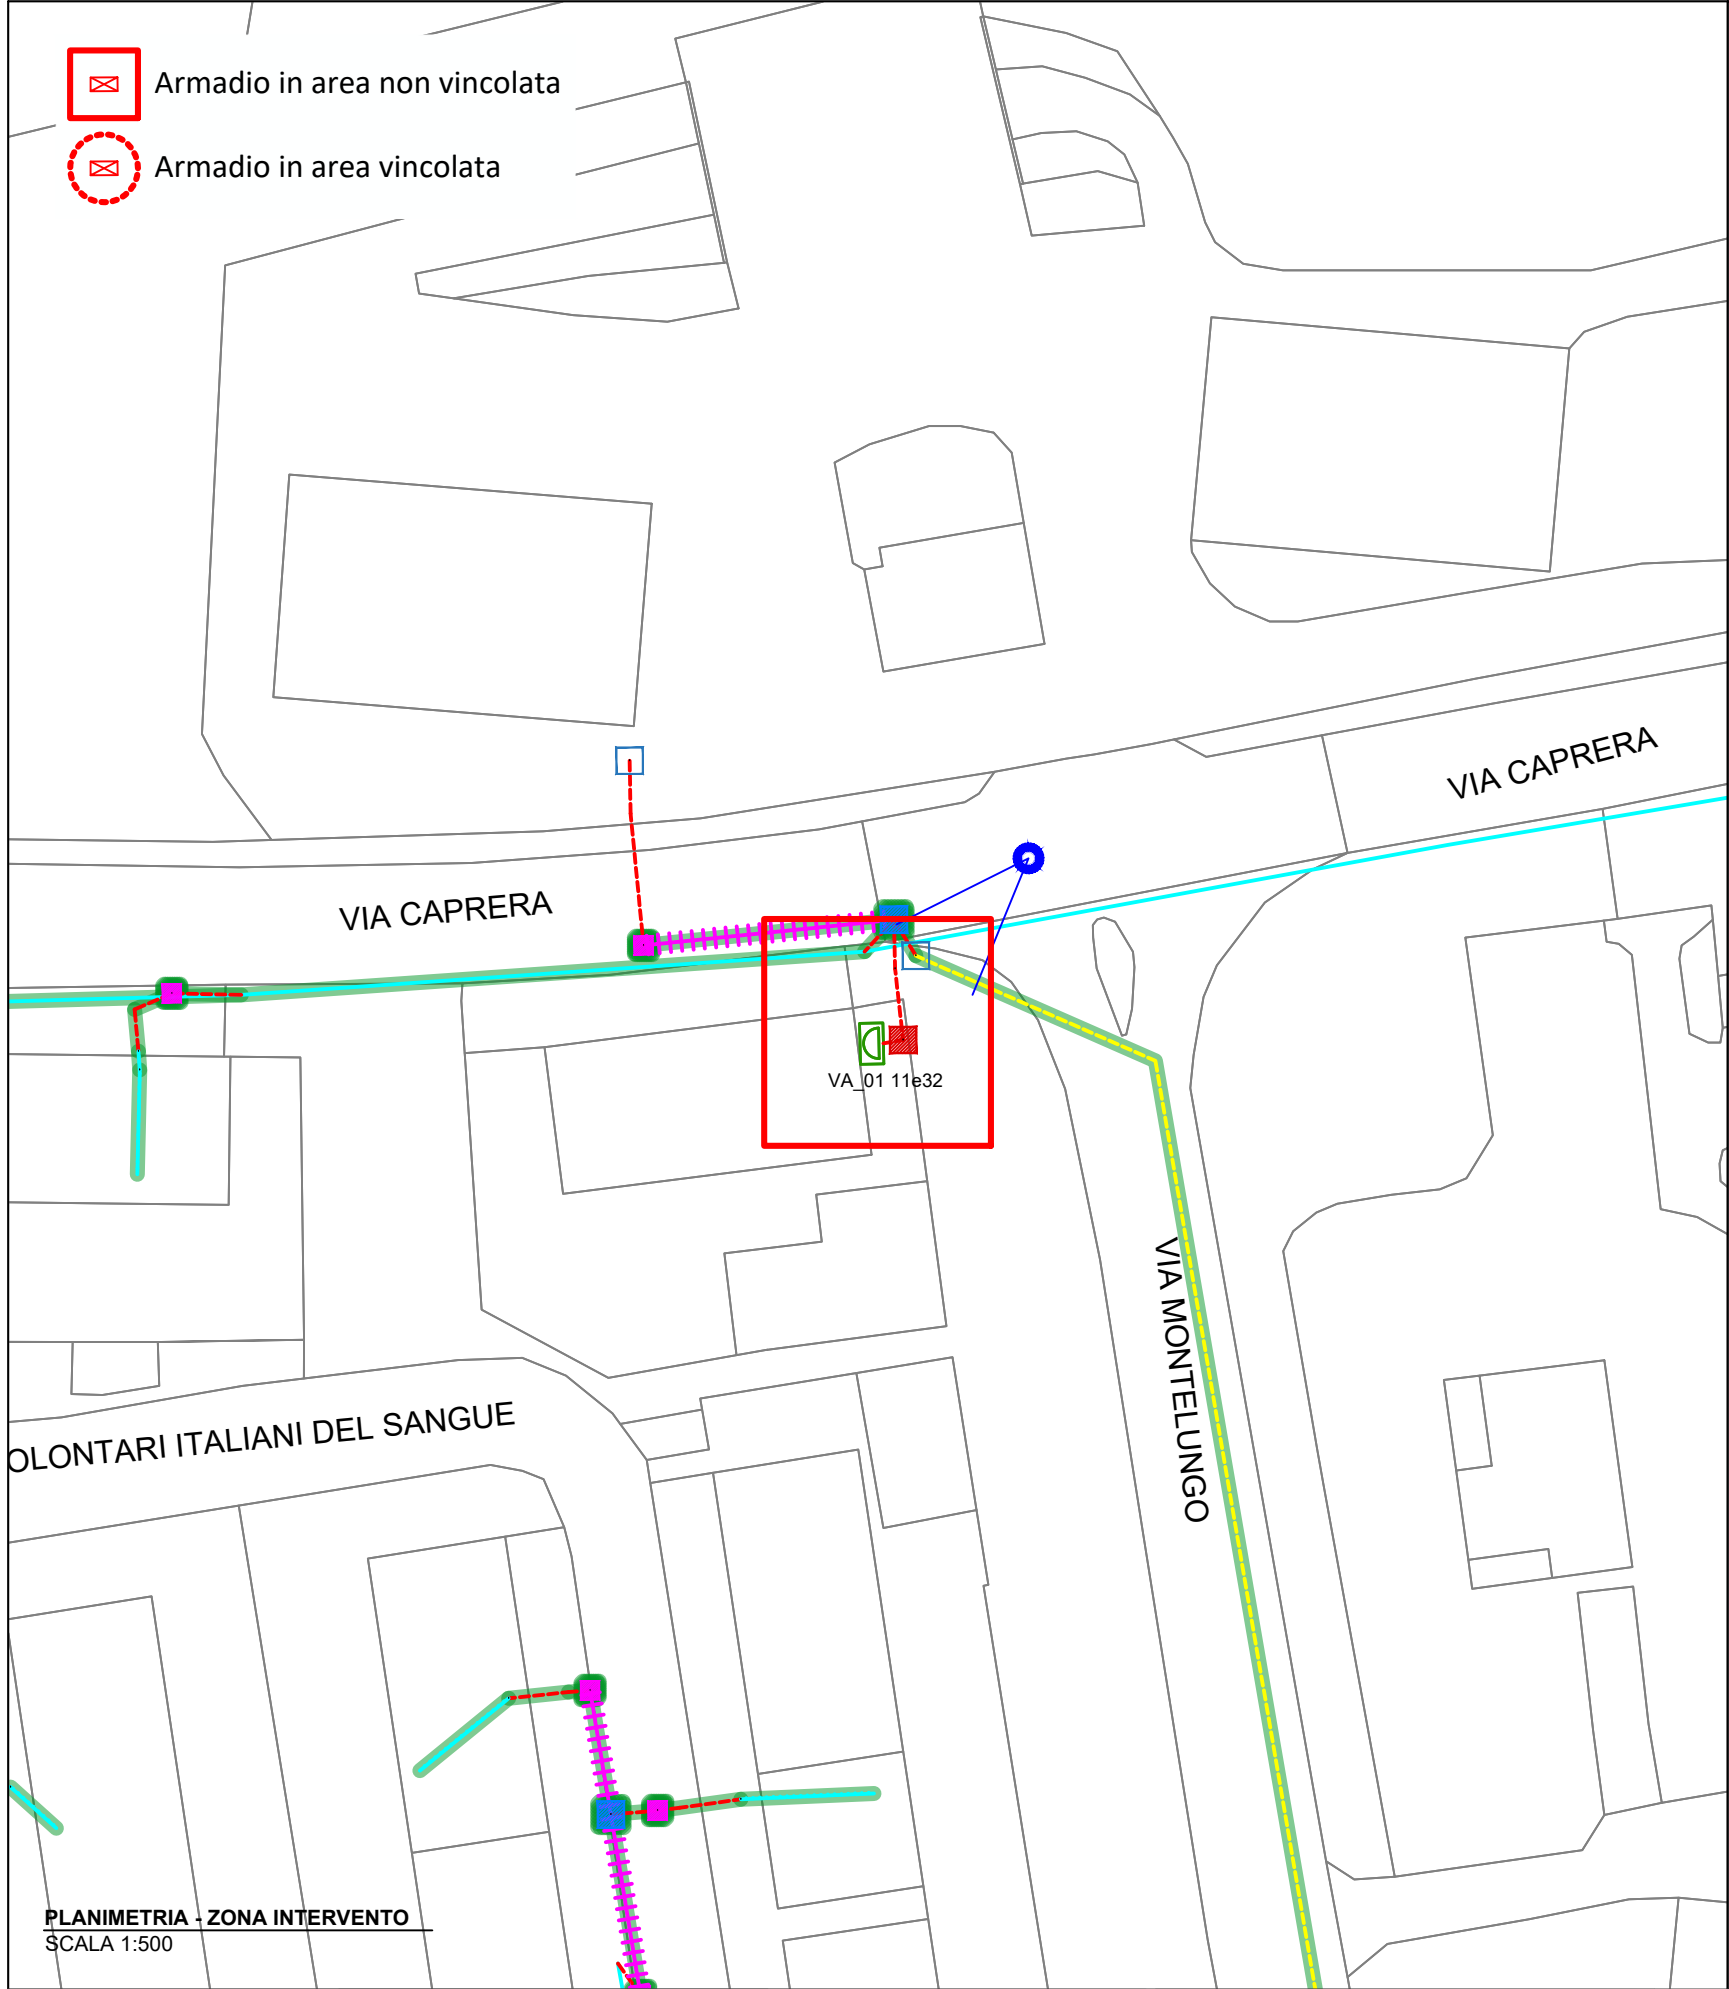

VIA CAPRERA

ANTE OPERAM



VIA CAPRERA

POST OPERAM

COMMITTENTE

open fiber

PROGETTISTA

EAGLEPROJECTS

PROGETTO DELLA PROVINCIA
DI MILANO
DIREZIONE REGIONALE
DELLO SVILUPPO TERRITORIALE
E DELL'AMBIENTE
SEZIONE DI MALNATE

REALIZZAZIONE, POSA IN OPERA
E SERVIZIO DI MANUTENZIONE DI
IMPIANTI IN FIBRA OTTICA -

ISTANZA DI
AUTORIZZAZIONE

ELABORATO

PLANIMETRIA ARMADI

COMUNE DI MALNATE

SCALA
1:500


NOME FILE
MALNATE-PL-20

DATA 17/01/2024

CODICE PROGETTO
PR_012096

TAVOLA
VA_01 11E32

Formato stampa A3

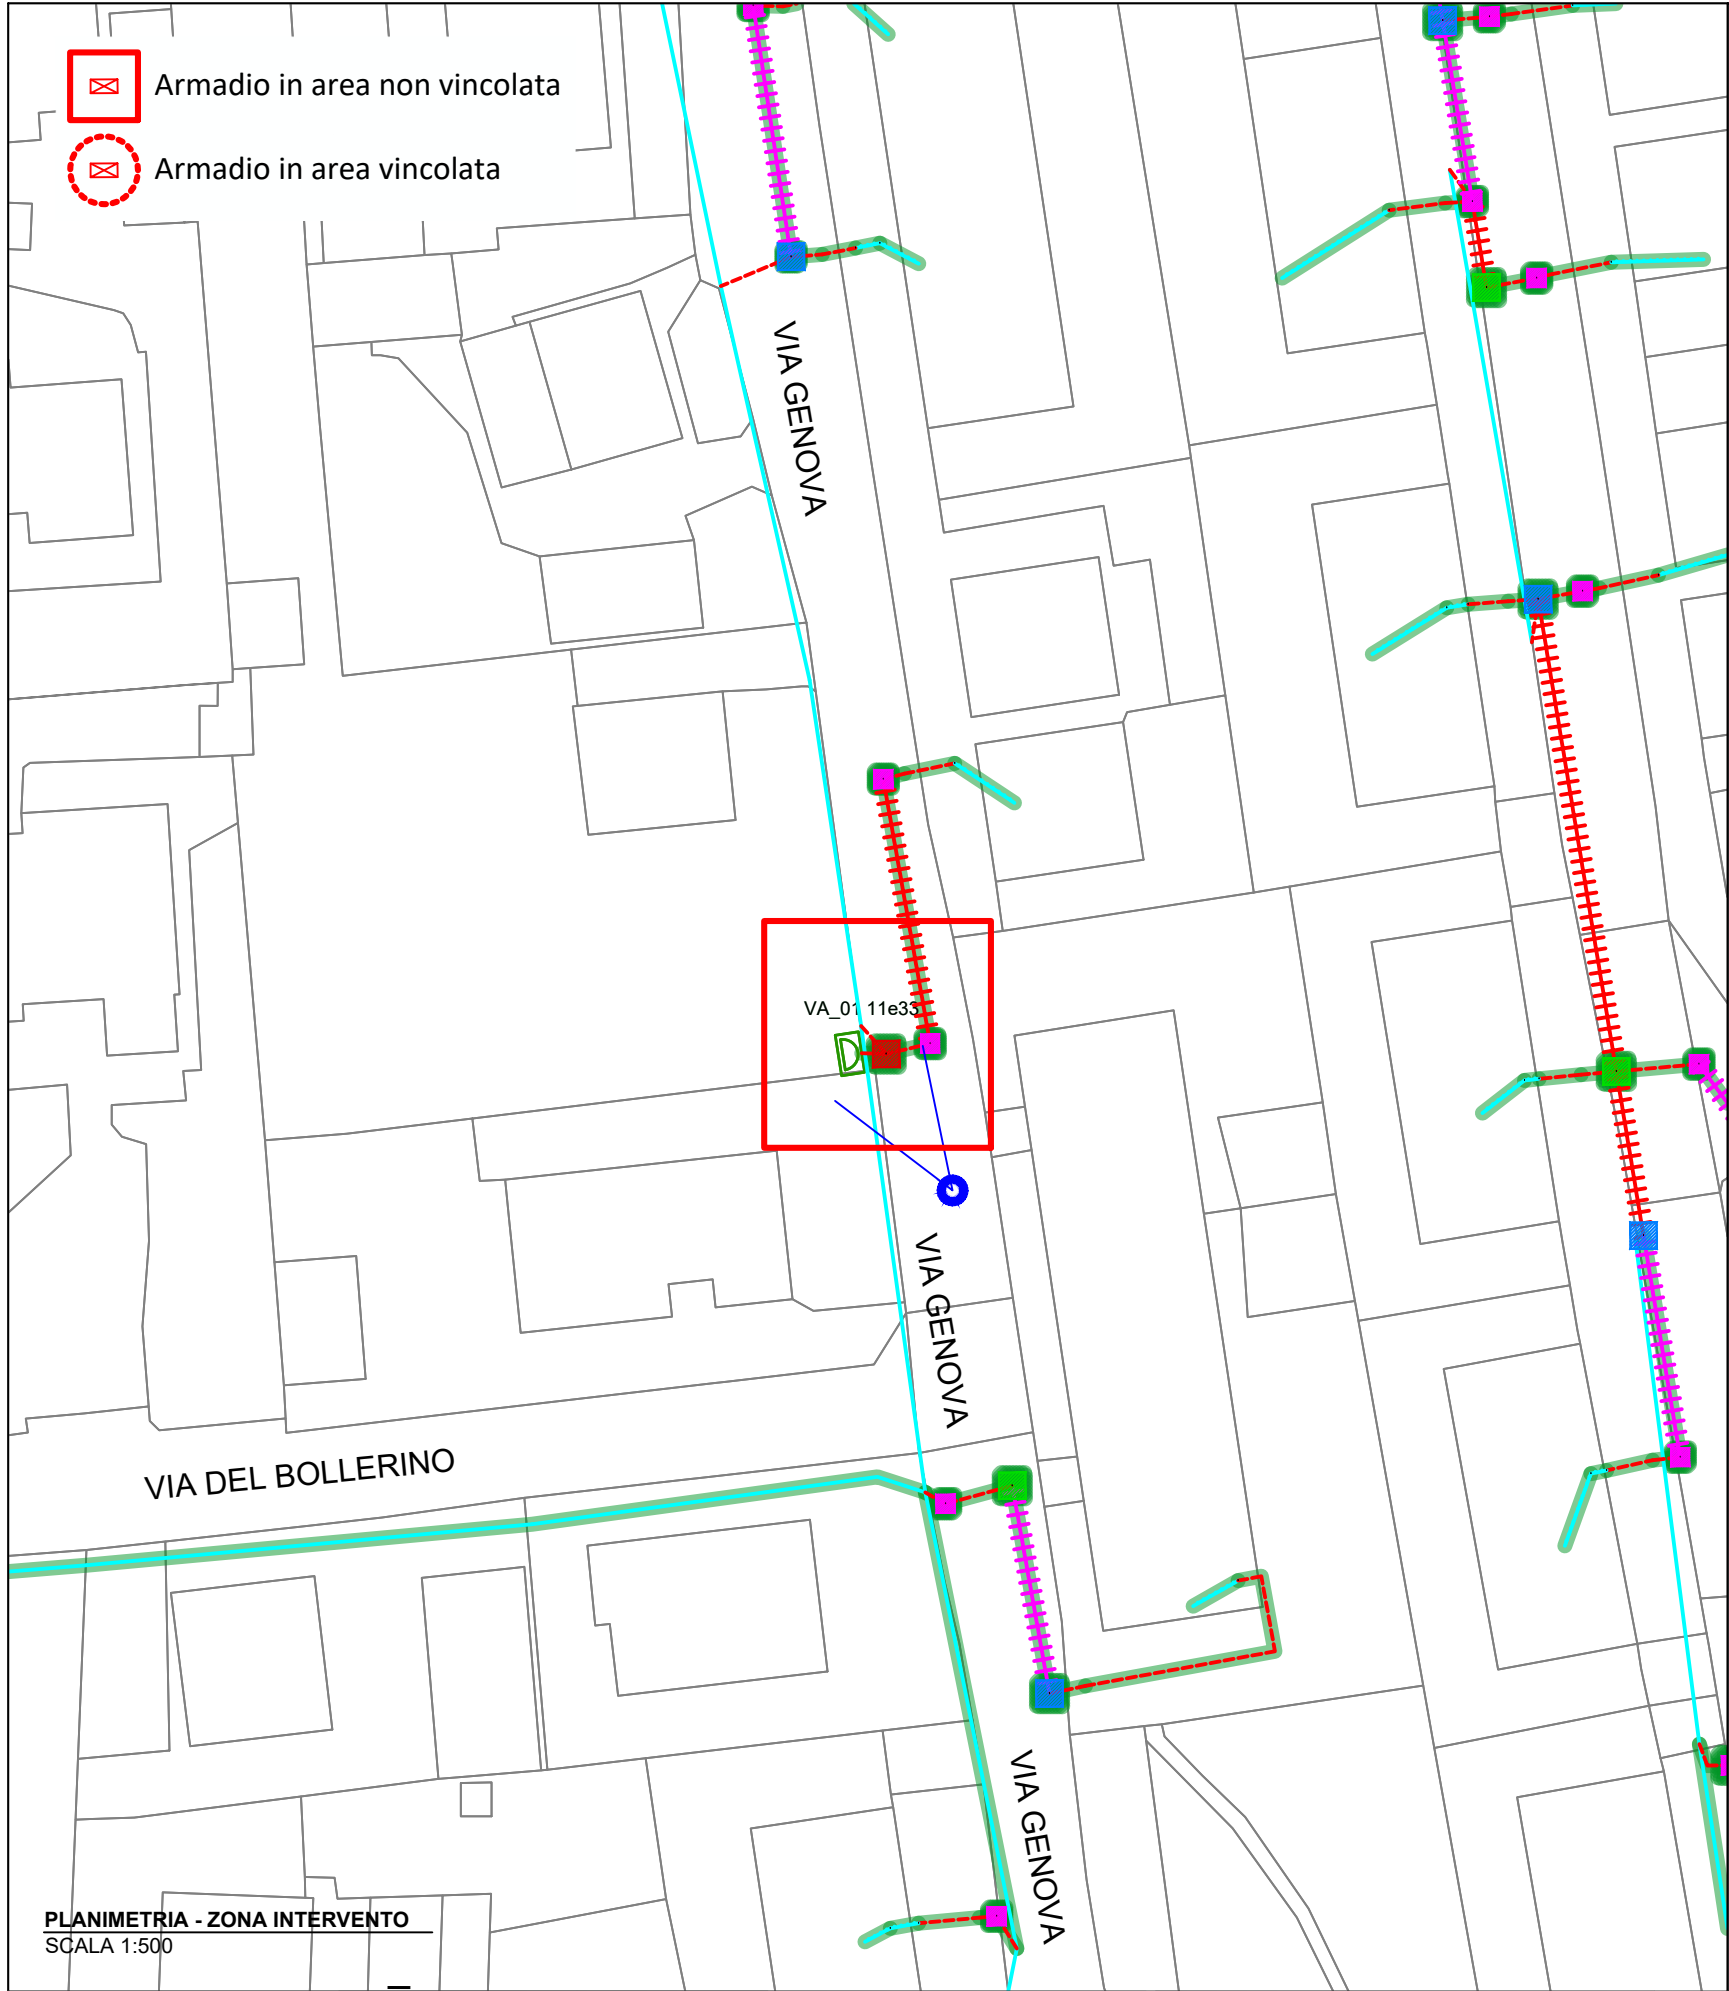

VIA GENOVA

ANTE OPERAM



VIA GENOVA

POST OPERAM

COMMITTENTE



PROGETTISTA



REALIZZAZIONE, POSA IN OPERA
E SERVIZIO DI MANUTENZIONE DI
IMPIANTI IN FIBRA OTTICA -

ISTANZA DI
AUTORIZZAZIONE

ELABORATO

PLANIMETRIA ARMADI

COMUNE DI MALNATE

SCALA

1:500

CODICE PROGETTO


PR_012096

NOME FILE
MALNATE-PL-20

TAVOLA
VA_01 11E33

DATA 17/01/2024

Formato stampa A3

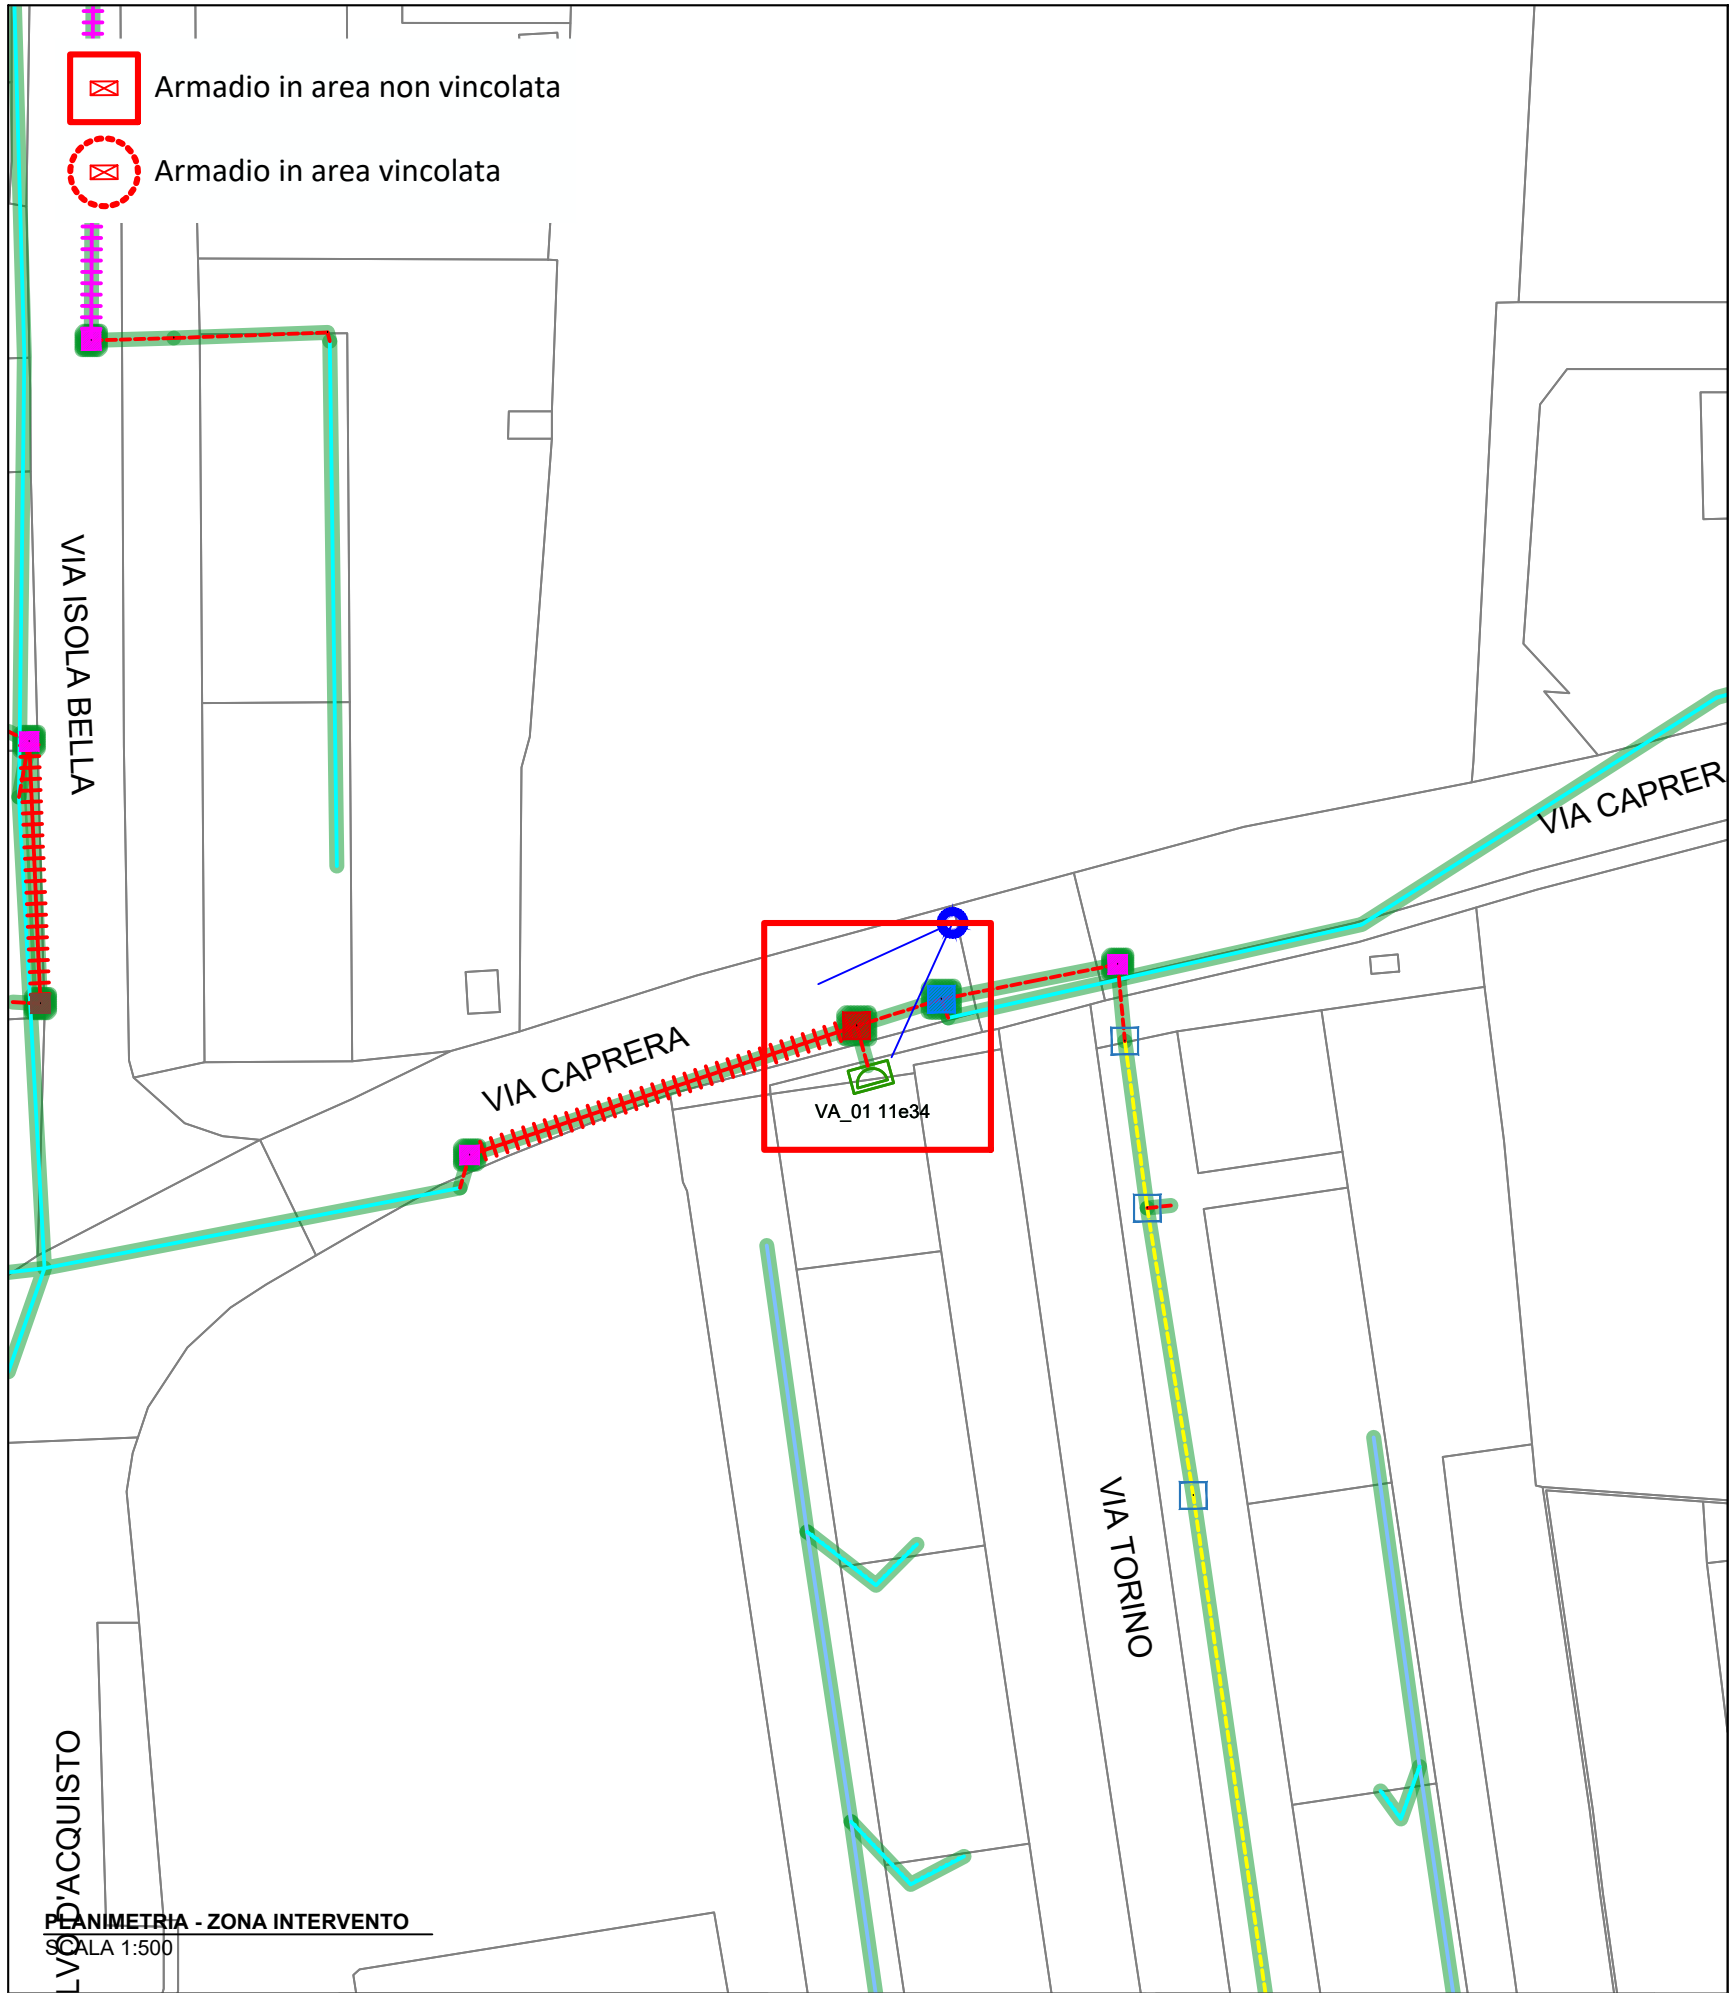

VIA CAPRERA

ANTE OPERAM



VIA CAPRERA

POST OPERAM

COMMITTENTE



PROGETTISTA



REALIZZAZIONE, POSA IN OPERA
E SERVIZIO DI MANUTENZIONE DI
IMPIANTI IN FIBRA OTTICA -

ISTANZA DI
AUTORIZZAZIONE

ELABORATO

PLANIMETRIA ARMADI

COMUNE DI MALNATE

SCALA
1:500


NOME FILE
MALNATE-PL-20

DATA 17/01/2024

CODICE PROGETTO
PR_012096

TAVOLA
VA_01 11E34

Formato stampa A3

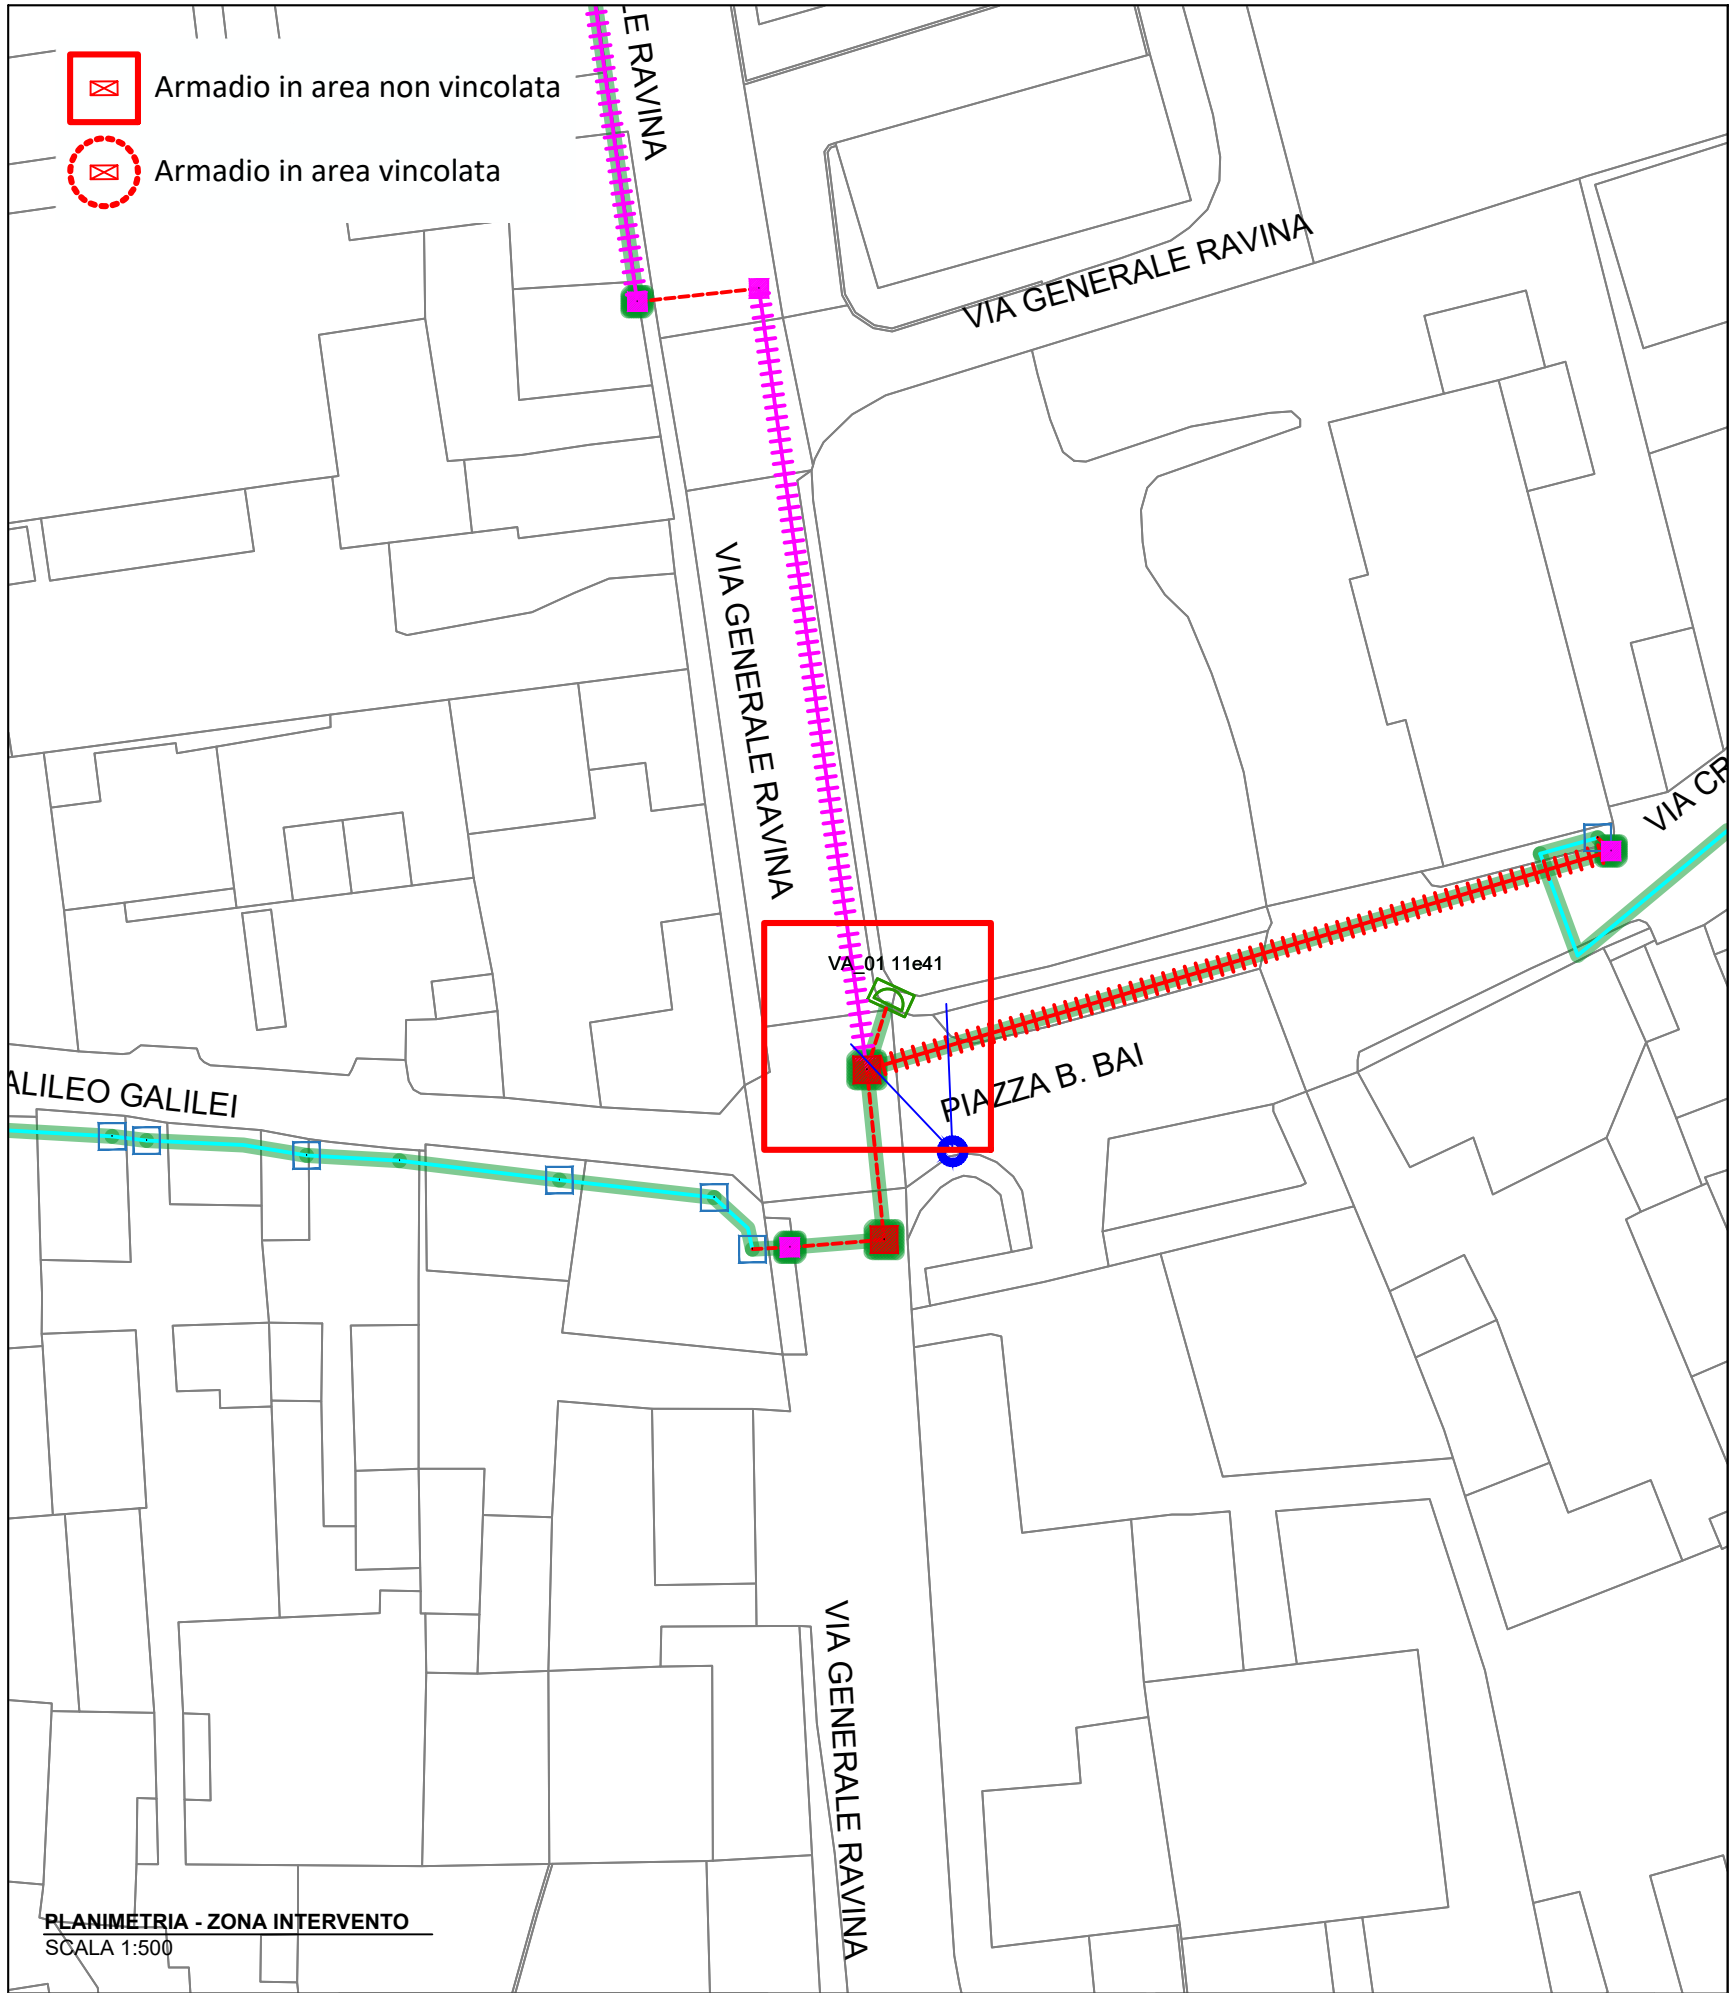

PIAZZA B. BAI

ANTE OPERAM



PIAZZA B. BAI

POST OPERAM

COMMITTENTE

open fiber

PROGETTISTA



REALIZZAZIONE, POSA IN OPERA
E SERVIZIO DI MANUTENZIONE DI
IMPIANTI IN FIBRA OTTICA -

ISTANZA DI
AUTORIZZAZIONE

ELABORATO

PLANIMETRIA ARMADI

COMUNE DI MALNATE

SCALA

1:500

CODICE PROGETTO

PR_012096


NOME FILE
MALNATE-PL-20

TAVOLA
VA_01 11E41


DATA 17/01/2024

Formato stampa A3


POSA CAVO INTERRATO

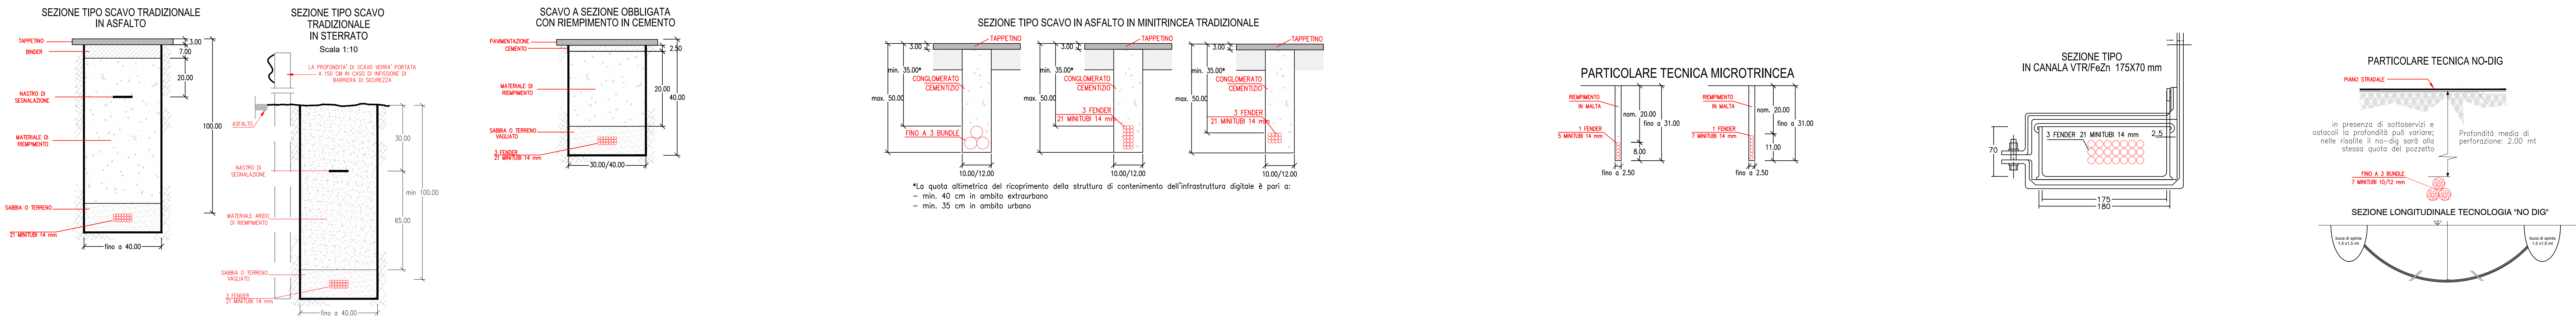

ARMADIO OF

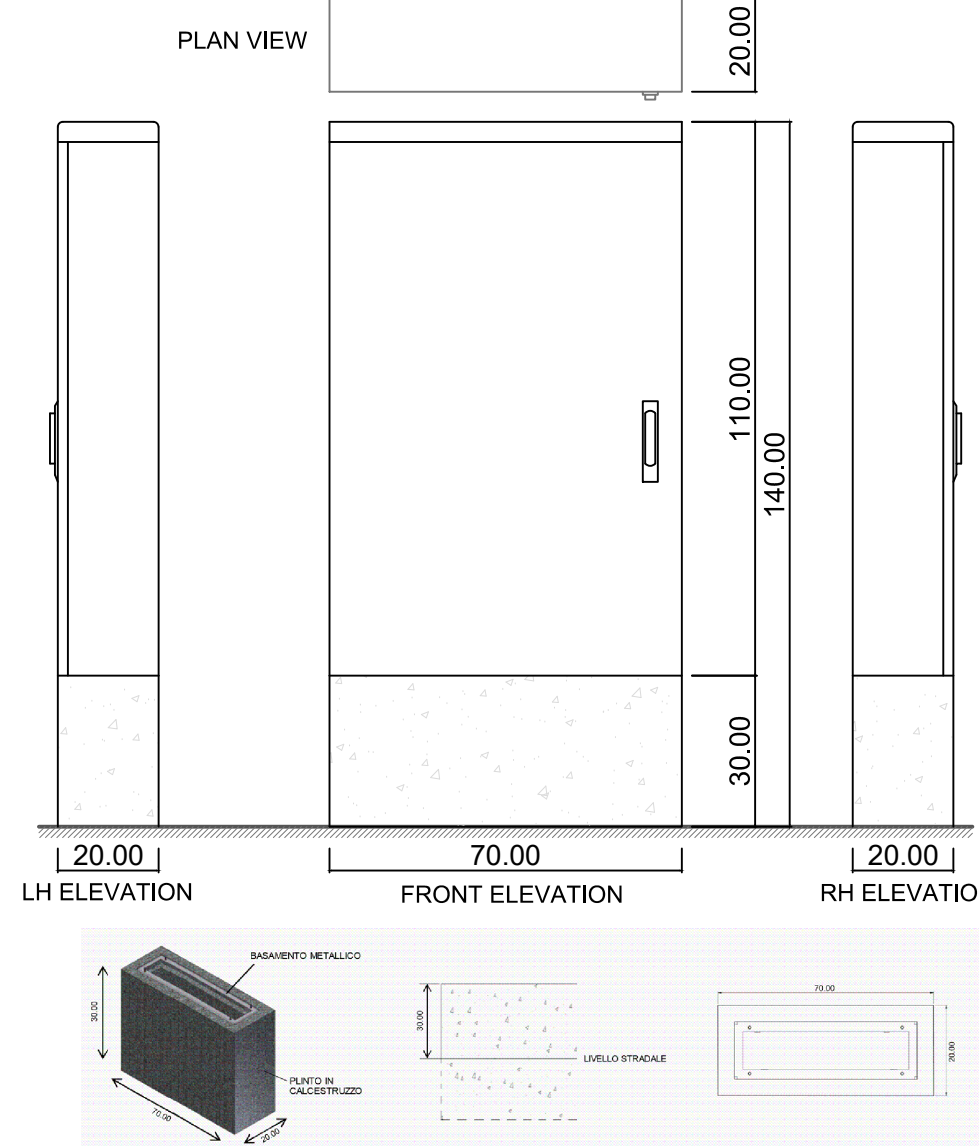


RIUTILIZZO SOTTOEQUIPAGGIAMENTO RETE ESISTENTE INTERRATA

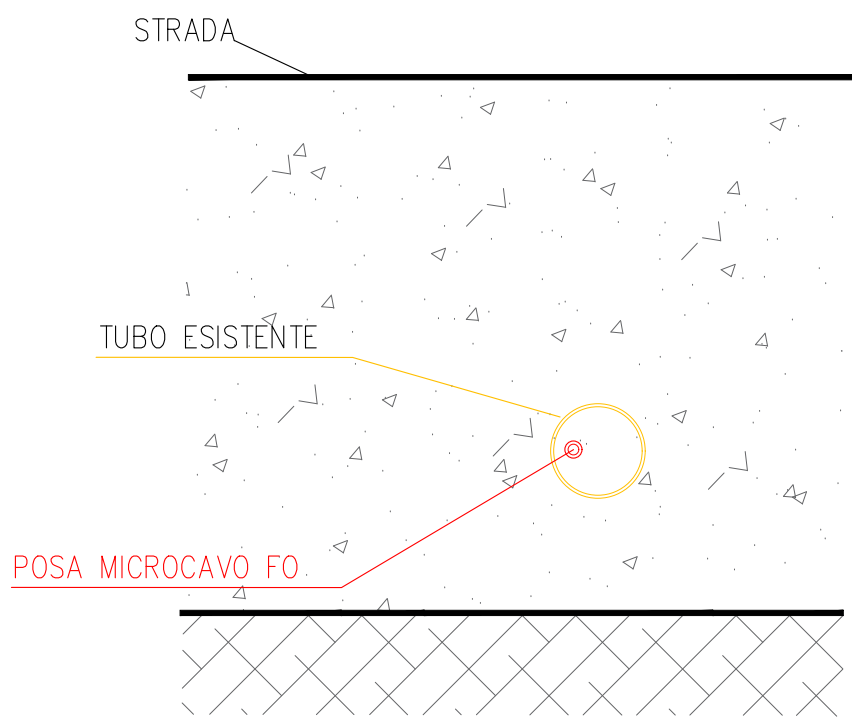


ESPLOSI ASSONOMETRICI DI POZZETTI MODULARI

In presenza di sottoservizi e ostacoli la profondità può variare; nelle risalite il no-dig sarà alla stessa quota del pozzetto
La profondità di posa del pozzetto, e dunque il numero di elementi, dipende dalla presenza dei sottoservizi e dal tipo di terreno

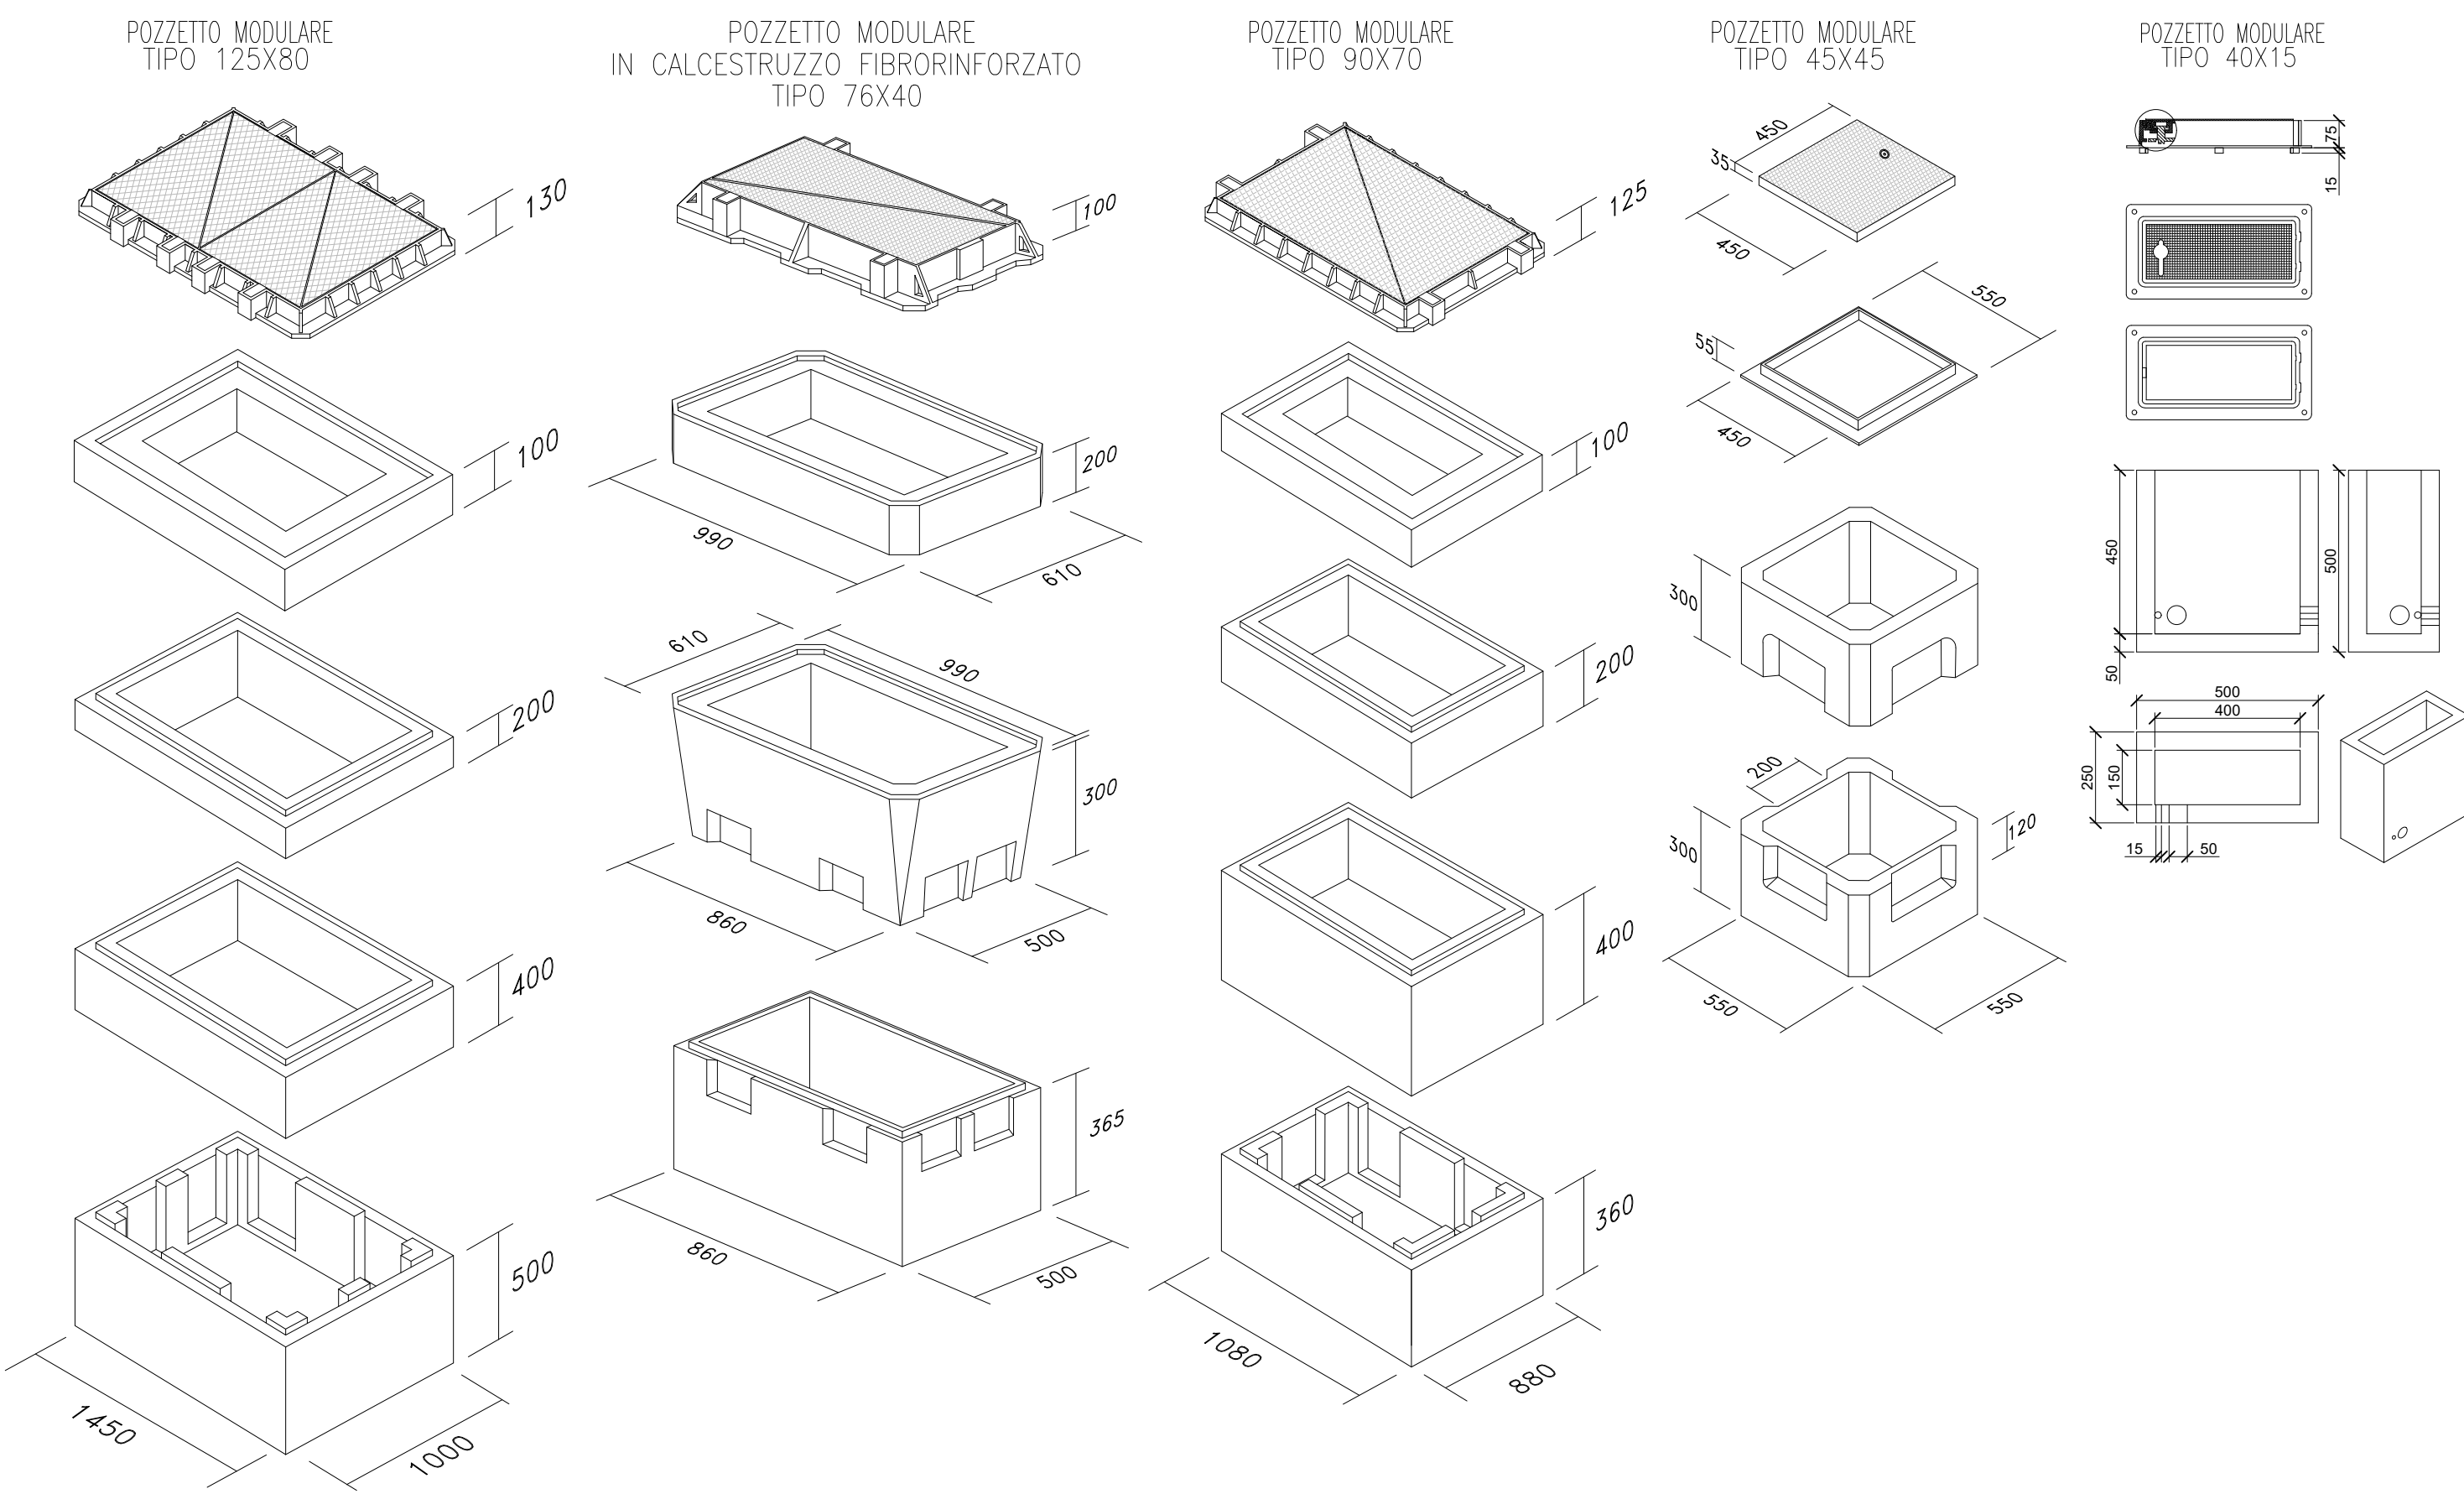


POSA CAVO IN FACCIA

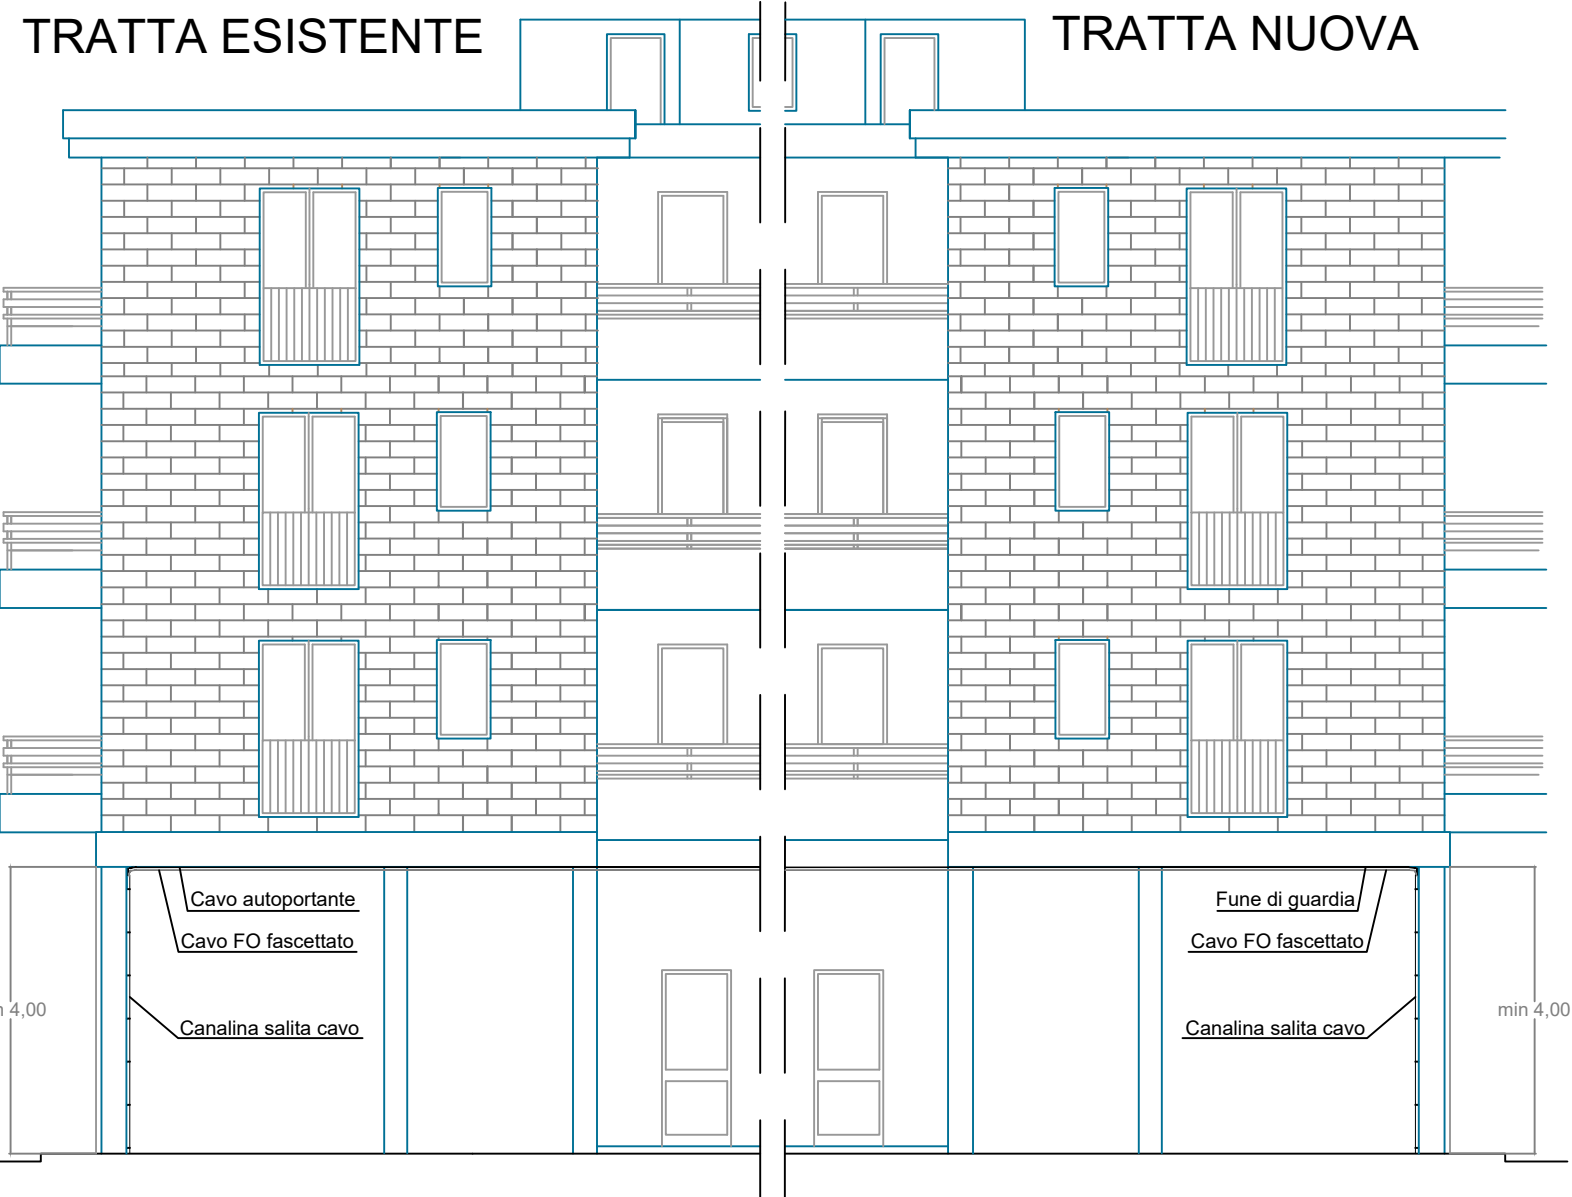

POSA CAVO IN PALIFICATA ESISTENTE

*Uno dei cavi autoportanti può essere sostituito con una fune kevlar equipaggiata con un massimo di 5 minicavi
**Le modalità di posa potrebbero variare a seconda della tipologia di infrastruttura, delle richieste/prescrizioni del proprietario della palificata e dei contesti ambientali

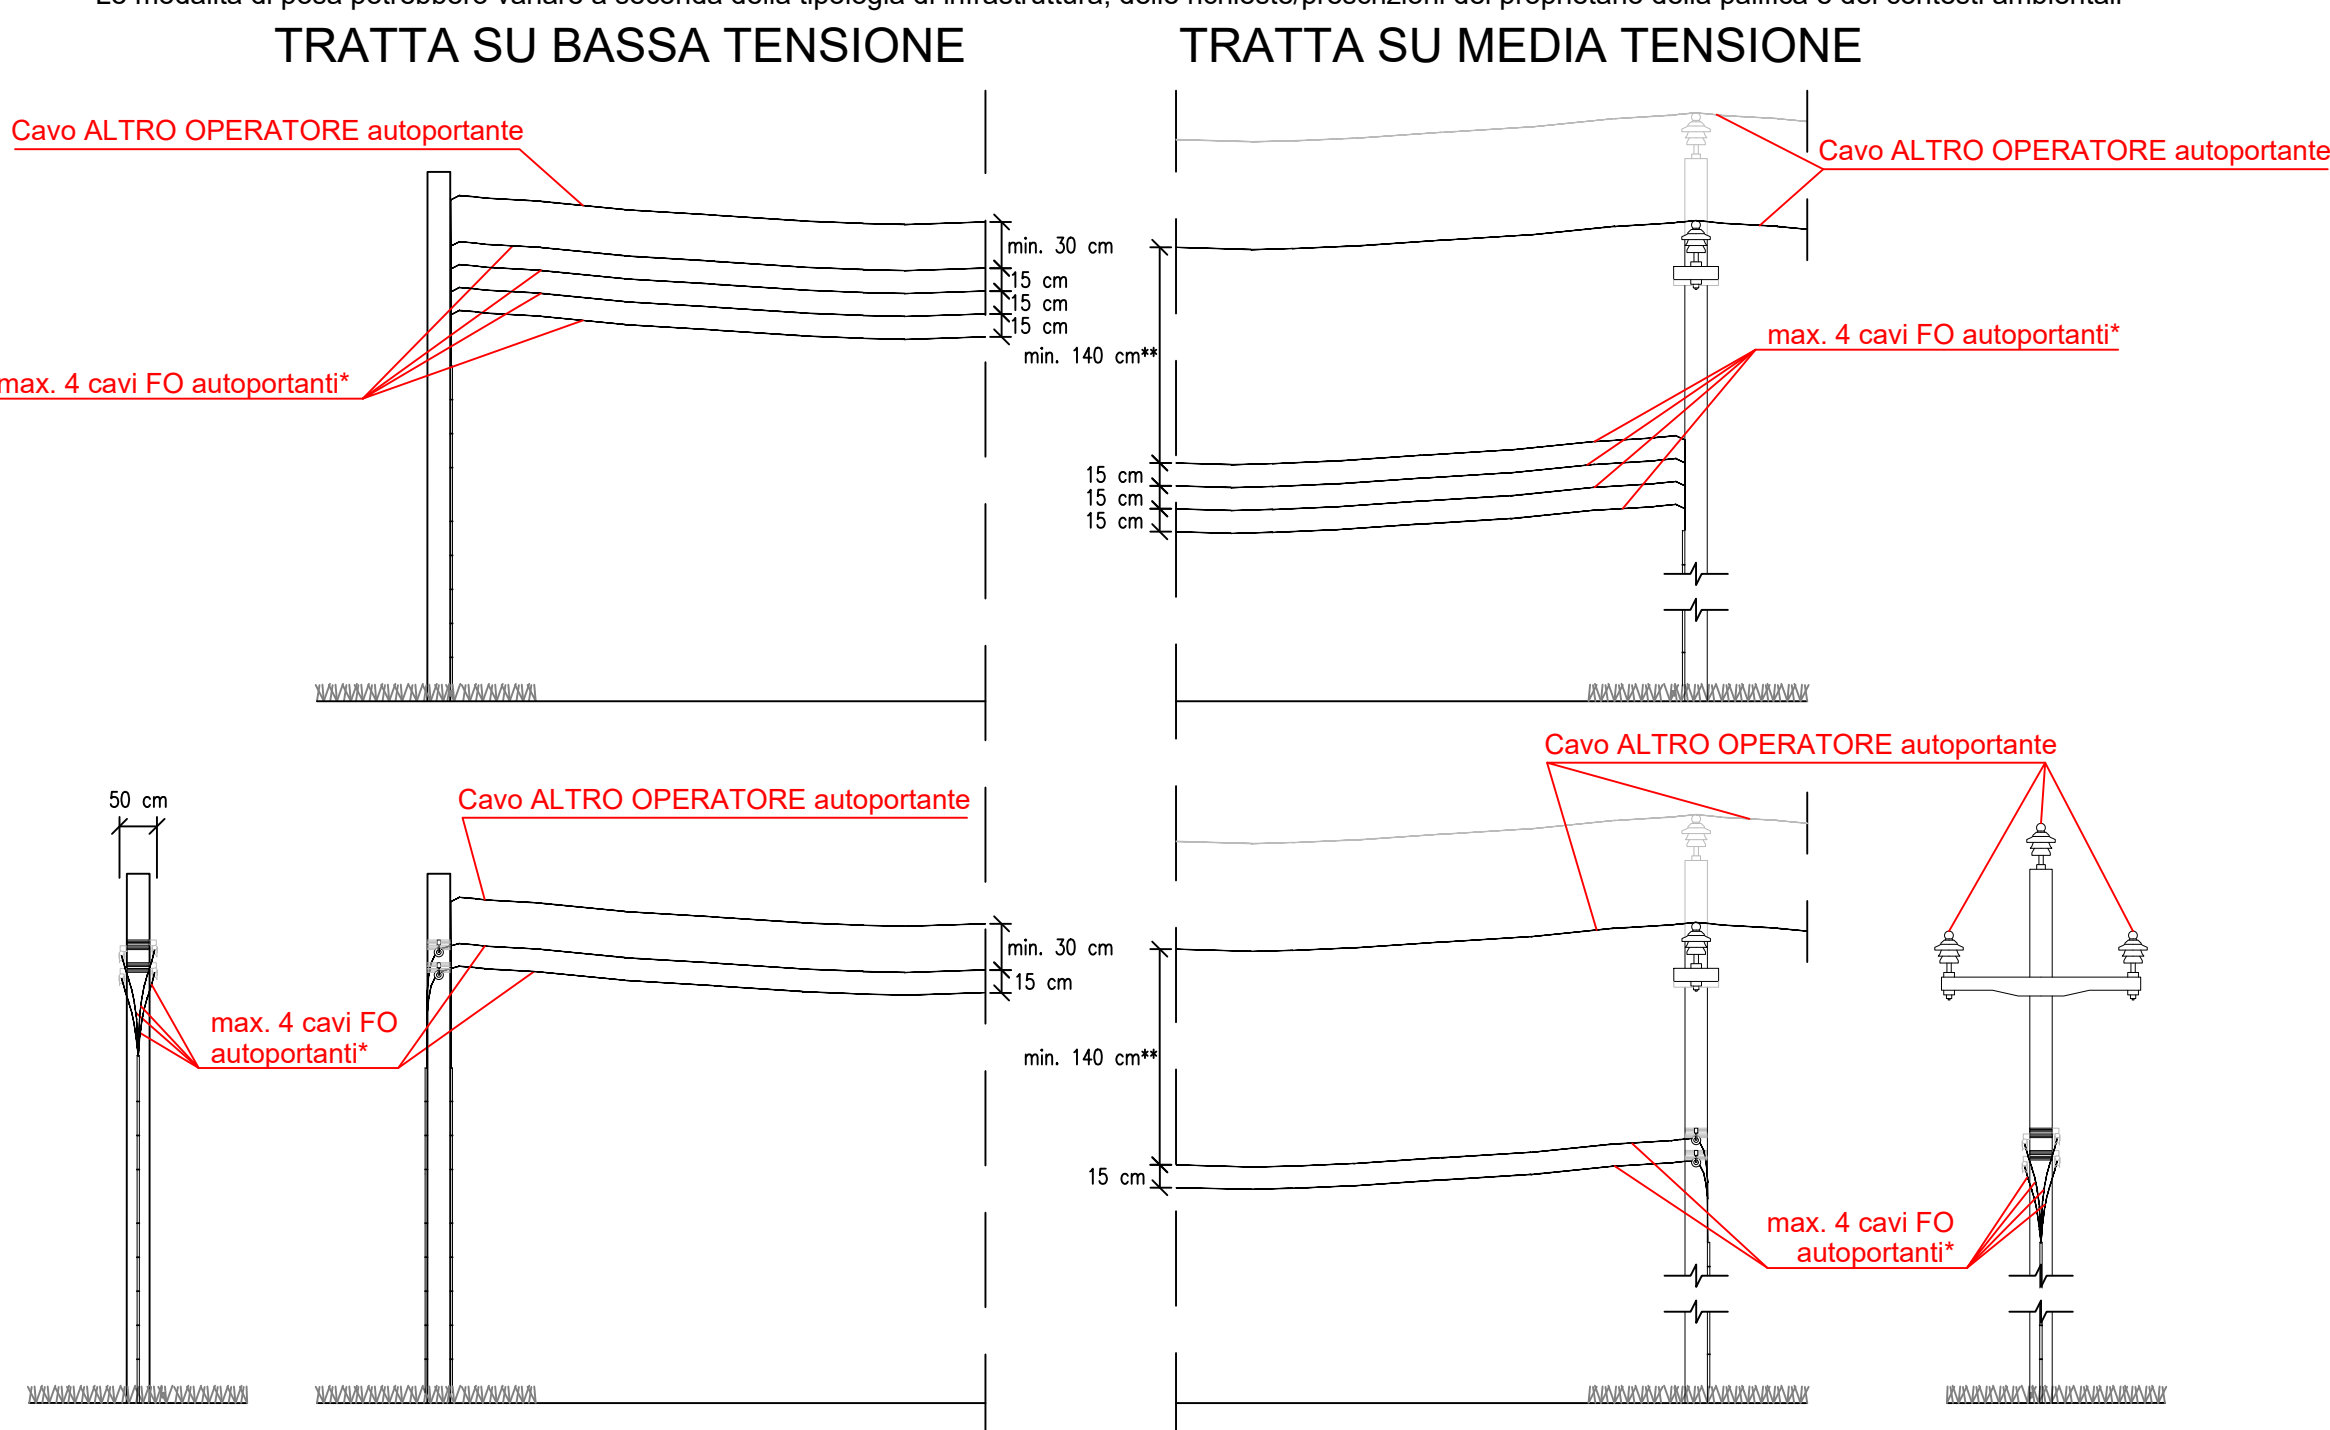

PROGETTISTA



INCARICO



COMUNE DI MALNATE

PARTICOLARI COSTRUTTIVI

17/01/2024

SCALA

-

FORMATO
A0

TAV.
KY